



PLANO ESPACIO PÚBLICO Y EQUIPAMIENTOS
ESCALA 1:1000

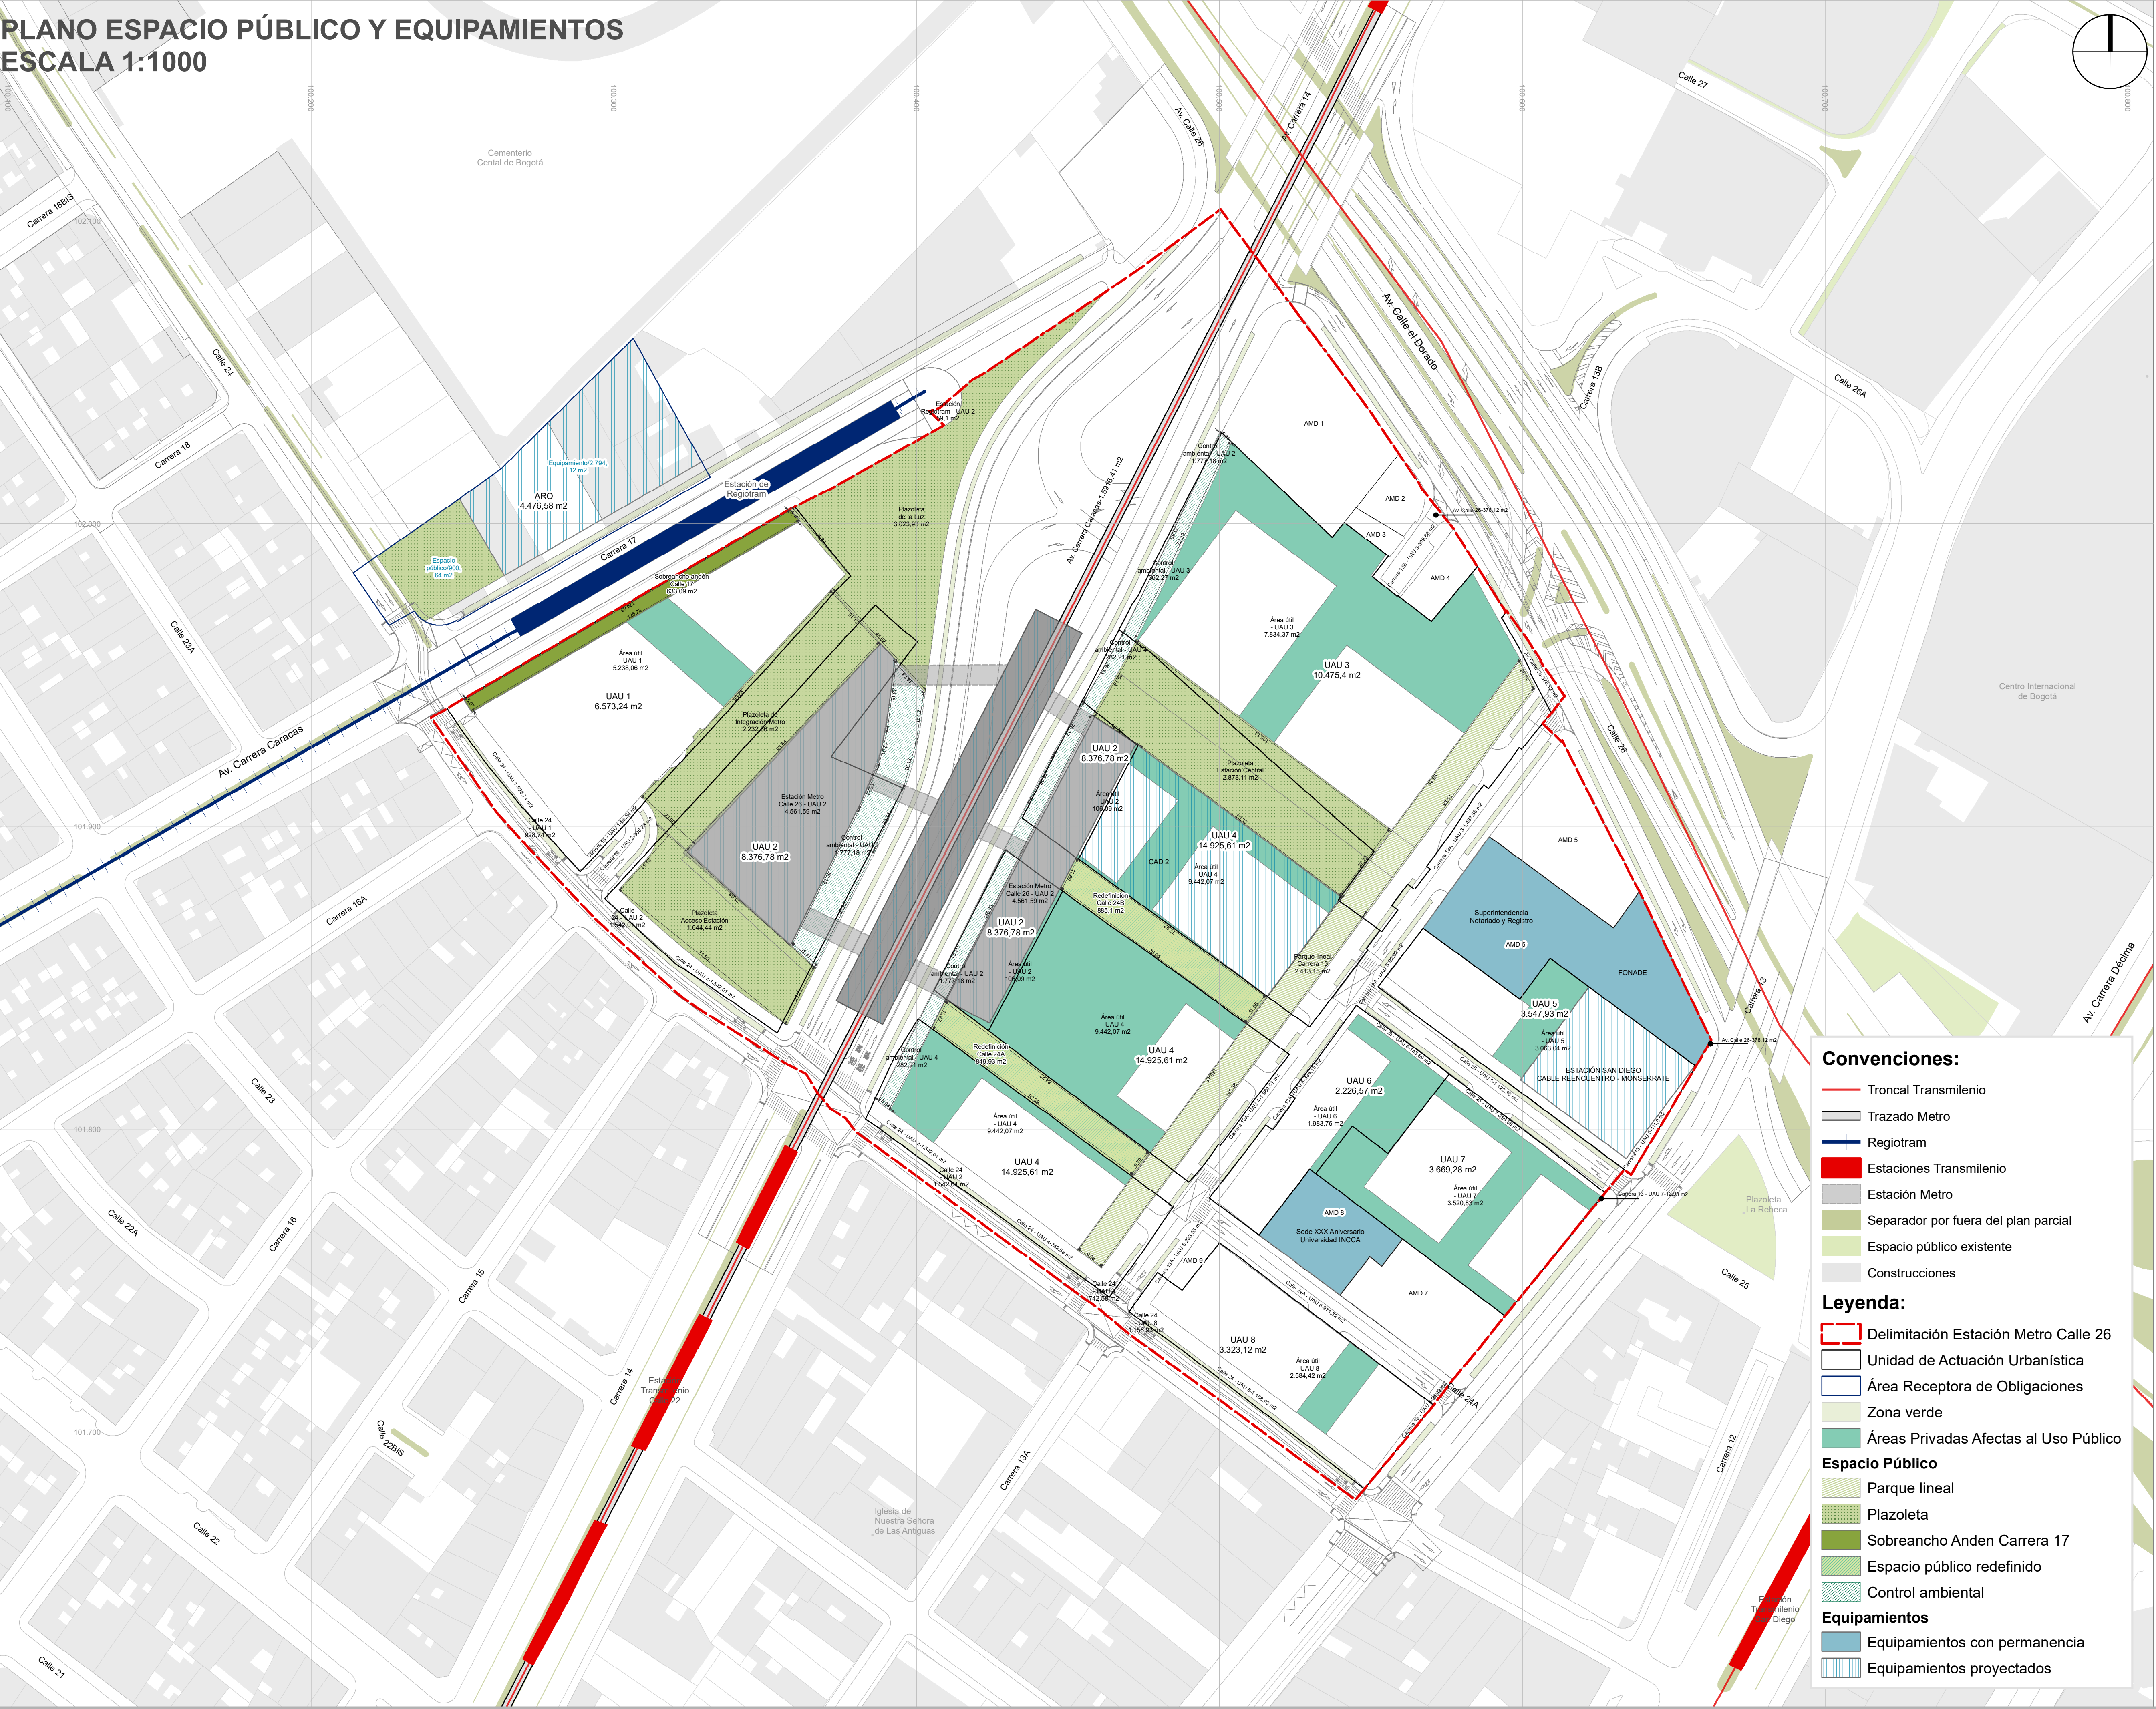

ITEM	ÁREA (m2)	Porcentaje (%)
ÁREA BRUTA	93.055,78	100,00%
ESPACIO PUBLICO		
Parque lineal Carrera 13	2.413,15	2,59%
Plazoleta de acceso Estación Metro Calle 26	1.644,44	1,77%
Plazoleta de integración Metro - Regiotram	2.232,86	2,40%
Plazoleta de la Luz	3.023,93	3,25%
Plazoleta Estación Central	2.878,11	3,09%
Redefinición Calle 24A	885,10	0,95%
Redefinición Calle 24B	849,93	0,91%
Sobrancho de Andén de la Carrera 17	633,09	0,68%
Total	14.560,61	15,65%
CONTROL AMBIENTAL		
Control Ambiental UAU 2	1.777,18	1,91%
Control Ambiental UAU 3	362,27	0,39%
Control Ambiental UAU 4	283,21	0,30%
Total	2.422,66	2,60%
ÁREAS PRIVADAS AFECTAS AL USO PÚBLICO - APAUP		
APAUP UAU 1	604,57	0,65%
APAUP UAU 3	3.670,36	3,94%
APAUP UAU 4	4.953,51	5,32%
APAUP UAU 5	516,06	0,55%
APAUP UAU 6	707,79	31,70%
APAUP UAU 7	1.529,04	1,64%
APAUP UAU 8	349,31	0,38%
Total	12.330,65	13,25%
EQUIPAMIENTOS		
Equipamientos con Permanencia		
AMD6 - En Territorio – Superintendencia Notariado y Registro		
AMD8 - Sede XXX Aniversario U. Incca		
Centro Administartivo Distrital CAD 2 - UAU 4 - Indicativo		
Infraestructura de Transporte		
Estación Metro Calle 26		
Estación Central Transmilenio		
Estación Regiotram		

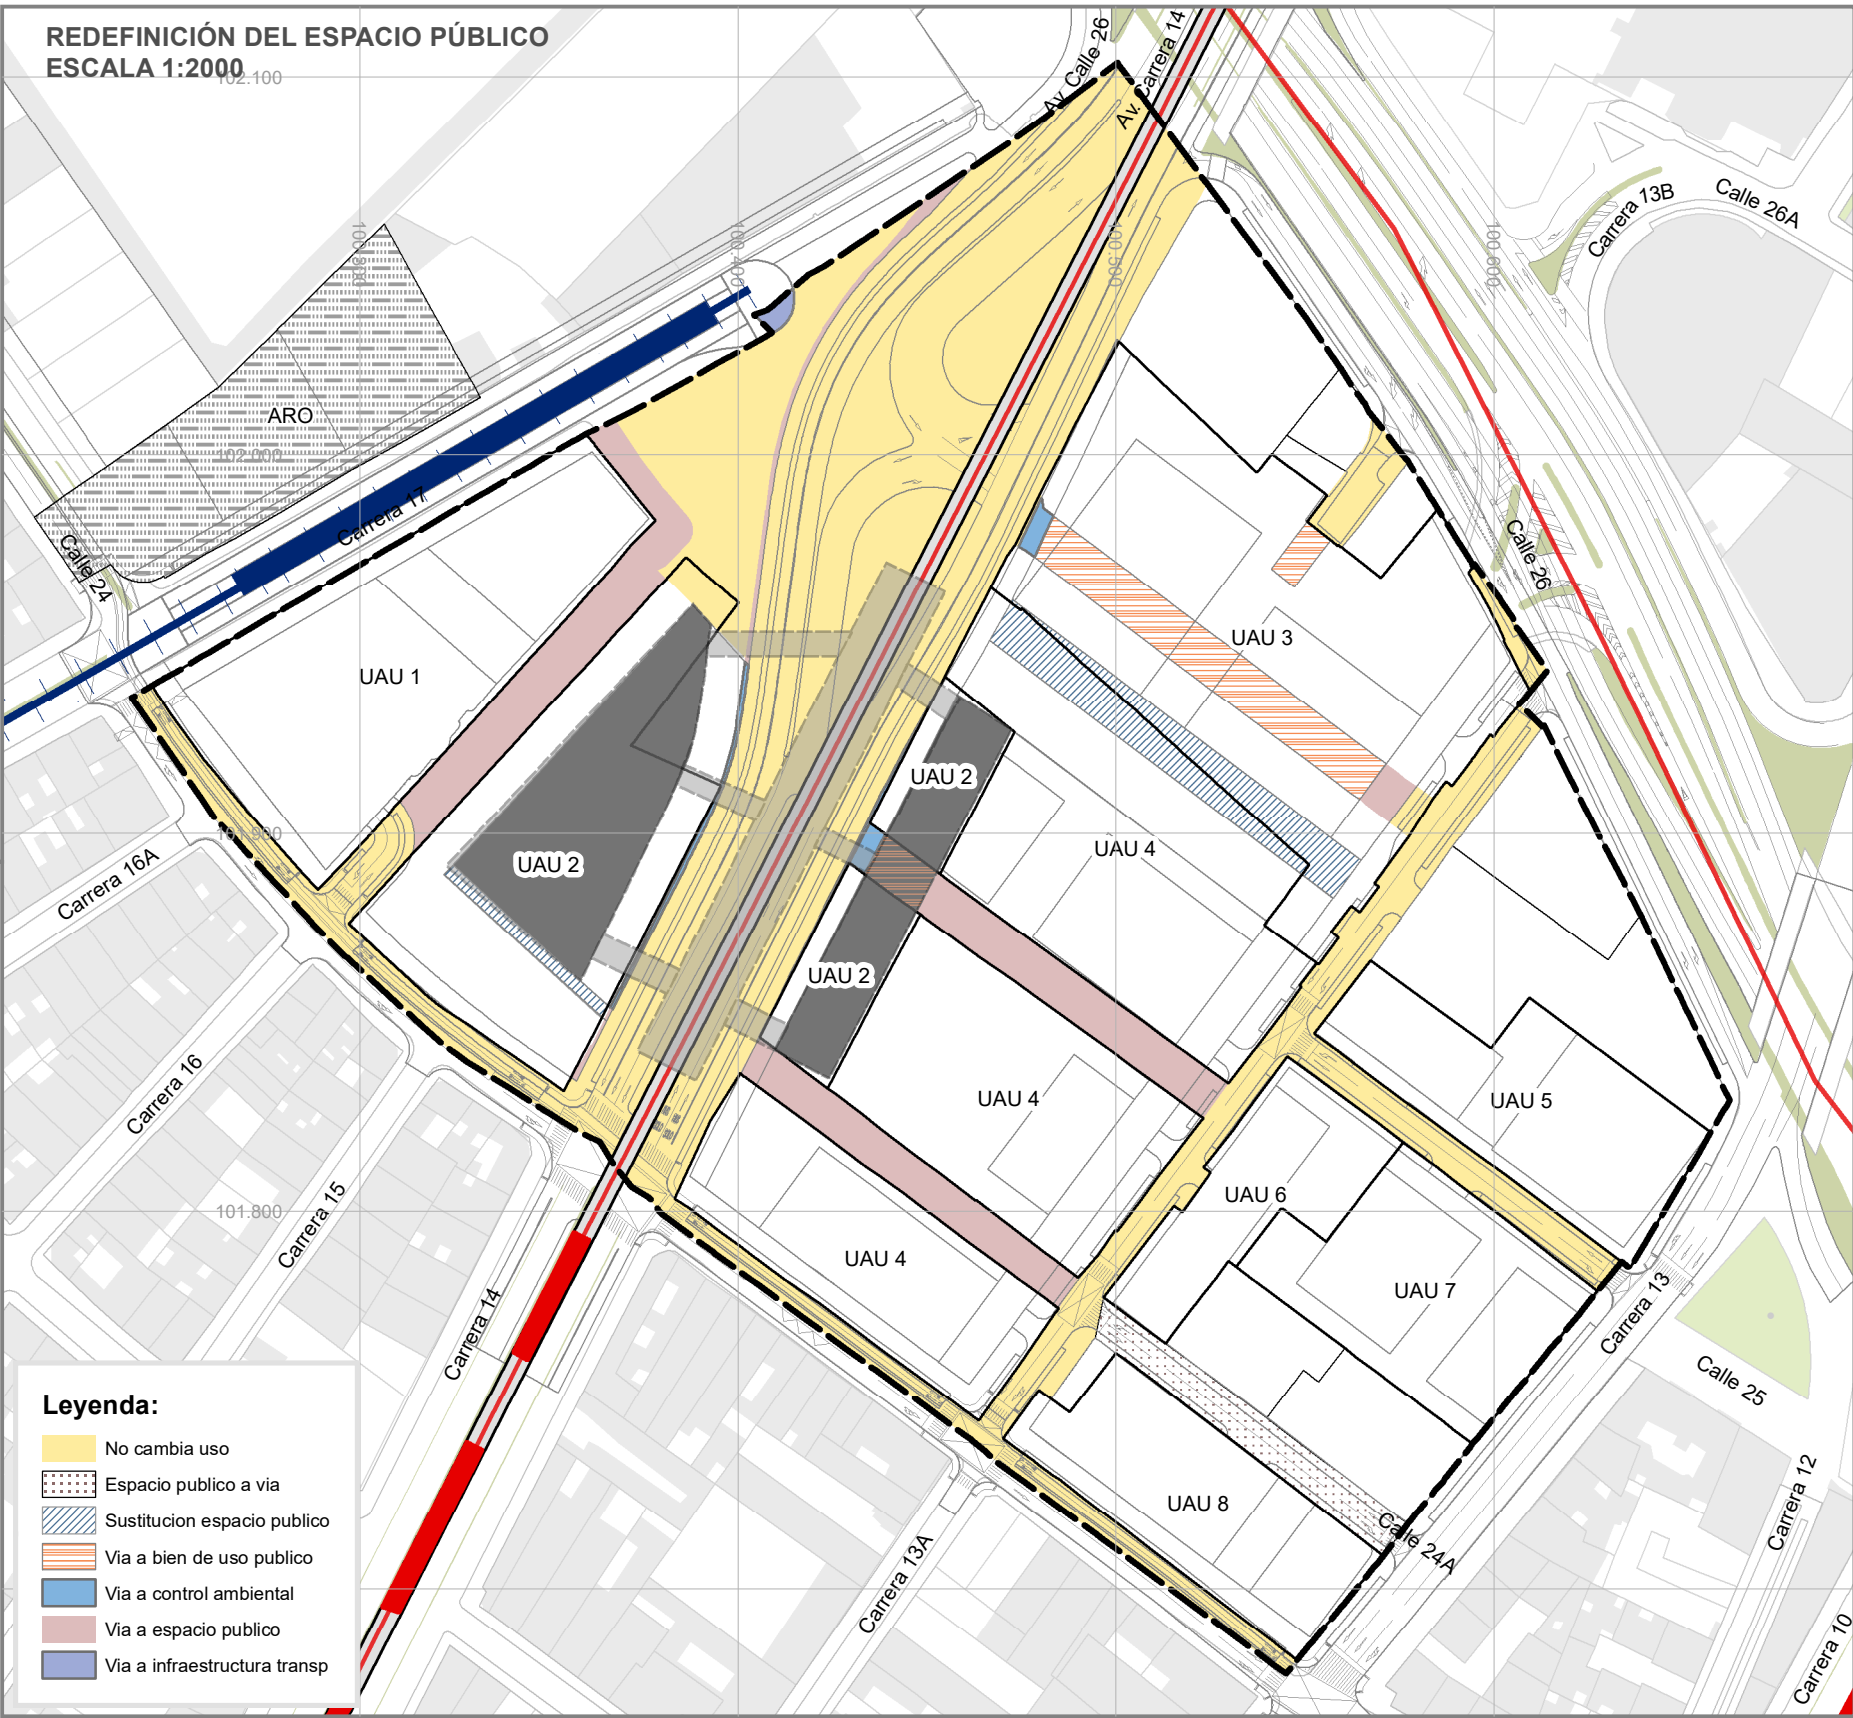

PLAN PARCIAL No. 014 ESTACIÓN METRO CALLE 26		PLANO ESPACIO PÚBLICO Y EQUIPAMIENTOS		PLANCHA: PLANO 3 DE 9 ESCALA: 1:1.000 0 25 50 m FECHA: MAYO DE 2022	LOCALIZACIÓN GENERAL 	OBSERVACIONES SISTEMA DE PROYECCIÓN DE COORDENADAS Coordenadas cartesianas con origen en la intersección del meridiano - 74,147592 con el paralelo 4,680486, al cual se le asignan coordenadas planas N: 109.320,965 m y E: 92.334,879 m del datum MAGNA-SIRGAS. Cotas sobre el nivel medio del mar. Plano de proyección 2550 msnm. FUENTE DE LA INFORMACIÓN Formulación Plan Parcial Estacion Metro Calle 26. Subgerencia de Gestión Urbana. Empresa de Renovación y Desarrollo Urbano de Bogotá - mayo de 2022 Base Geográfica Mapa de Referencia de Bogotá Versión 9 - 2021. IDECA	ALCALDÍA MAYOR DE BOGOTÁ D. C. SECRETARÍA DISTRITAL DE PLANEACIÓN MARÍA MERCEDES JARAMILLO GARCÉS SECRETARÍA DISTRITAL DE PLANEACIÓN DECRETO DISTRITAL N°: x	BOGOTÁ D. C. CLAUDIA NAYIBE LÓPEZ HERNÁNDEZ ALCALDESA MAYOR DE BOGOTÁ D.C. CLAUDIA ANDREA RAMÍREZ MONTILLA SUBSECRETARIA DE PLANEACIÓN TERRITORIAL
--	--	--	--	---	--------------------------	---	--	--