


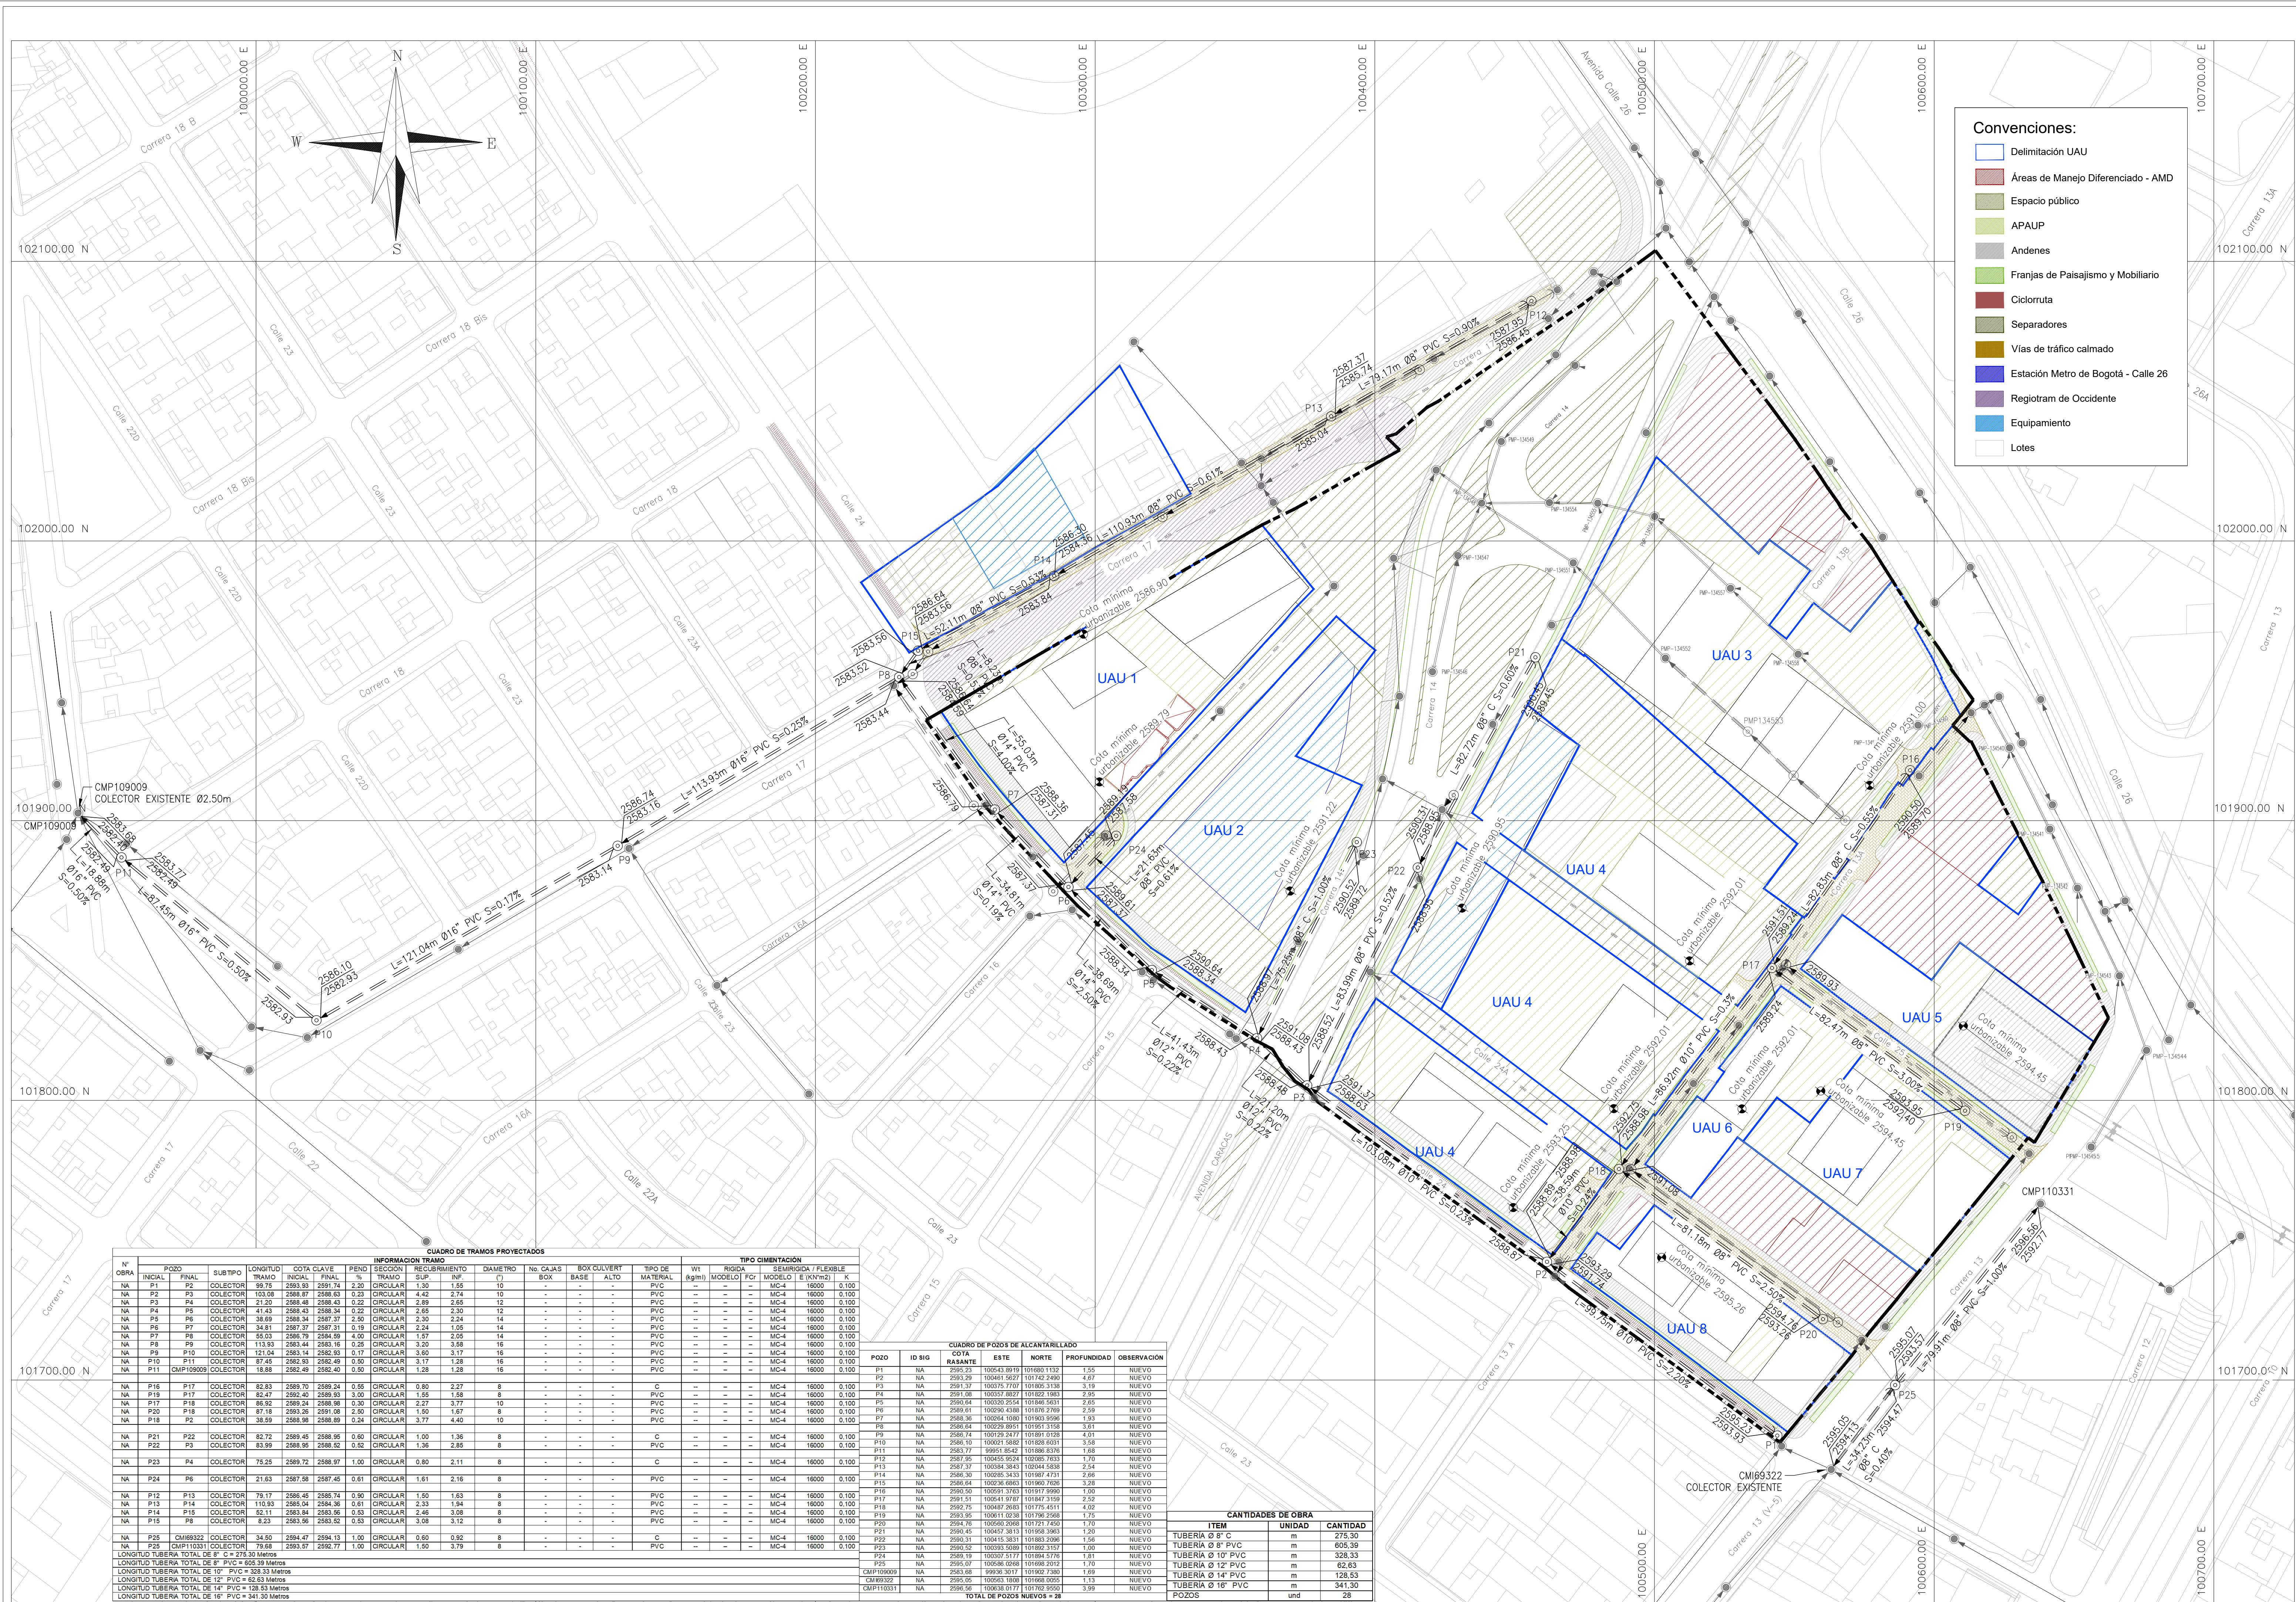

Convenciones:

- Delimitación UAU
- Áreas de Manejo Diferenciado - AMD
- Espacio público
- APAUP
- Andenes
- Franjas de Paisajismo y Mobiliario
- Ciclorruta
- Separadores
- Vías de tráfico calmado
- Estación Metro de Bogotá - Calle 26
- Registram de Occidente
- Equipamiento
- Lotes

CONVENCIONES		
SUBTIPO	SANTARIO	
	PROYECTADO	EXISTENTE
INTERCEPTOR	COMBINADO	
	PROYECTADO	EXISTENTE
SUBTIPO	PLUVIAL	
	PROYECTADO	EXISTENTE
INTERCEPTOR	PLUVIAL	
	PROYECTADO	EXISTENTE
RED A ABANDONAR		
RED A ABANDONAR		

SANTARIO/COMBINADO		
SUBTIPO	PROYECTADO	EXISTENTE
POZO INSPECCION	⊙	⊙
POZO INICIAL	⊙	⊙
SUMIDERO	⊙	⊙

SUBTIPO		DESCRIPCION	
AREA DE DRENAL		[Diagrama de drenaje]	
SENTIDO DE FLUJO		[Flecha de flujo]	
LÍMITE DEL PROYECTO		[Línea punteada]	

*UAU# - UNIDADES DE ACTUACIÓN URBANÍSTICA

- NOTAS:**
- NOMENCLATURA INDICADA ACORDE AL PLANO DE REFERENCIA.
 - EL CONTRATISTA, URBANIZADOR O CONSTRUCTOR DEBERÁ CUMPLIR CON LAS NORMAS Y ESPECIFICACIONES VIGENTES DEL ACUEDUCTO DE BOGOTÁ.
 - LA ACEPTACIÓN DE ESTE PROYECTO POR PARTE DEL ACUEDUCTO NO EXIME AL DISEÑADOR DE LA RESPONSABILIDAD QUE SE DERIVE DE LA EJECUCIÓN Y PUESTA EN SERVICIO DE LAS REDES QUE LO CONFORMAN, DE ACUERDO A LAS NORMAS VIGENTES.
 - EL CONTRATISTA, URBANIZADOR O CONSTRUCTOR ETC., DEBERÁ EJECUTAR LOS AMARRES DE TIPO PLANIMETRICO UTILIZANDO LOS PUNTOS DE REFERENCIA MAS PROXIMOS A LA OBRA Y QUE PERTENEZCAN AL IGAC. LOCALIZANDO POR COORDENADAS LOS ACCESORIOS INSTALADOS, EN EL CASO DE ALTIMETRIA LOS PUNTOS DE AMARRE DEBEN SER LOS NPS O PUNTOS A LOS CUALES SE LES HA CALCULADO LA COTA POR METODO GEOMETRICO.
 - FUENTE: INFORMACION ACUEDUCTO - MAPA CONSULTA SIGUE 2016 - AGO 2021
 - LOS DIÁMETROS PRESENTADOS SON INTERNOS
 - LAS COTAS Y PERFILES DE TERRENO DEBERÁN SER VERIFICADOS CON TOPOGRAFIA EN LA FASE DE INGENIERIA DETALLADA.
 - EL DISEÑADOR DE LA FASE DETALLADA DEBERÁ REALIZAR EL DISEÑO DE ACOMETIDA CORRESPONDIENTE A LA ESTACIÓN DEL TRANSMISIVO.
 - EN LAS UNIDADES DE ACTUACIÓN URBANÍSTICA (UAU) DONDE SE PROYECTAN EQUIPAMIENTOS O ÁREAS DE MANEJO DIFERENCIADO (AMD), LA CONEXIÓN DEL ALCANTARILLADO SANITARIO Y EL ALCANTARILLADO PLUVIAL SE DEBERÁ REALIZAR DE MANERA INDEPENDIENTE A LAS ÁREAS ÚTILES DEL PLAN PARCIAL.

NO VALIDO PARA CONSTRUCCIÓN
FABRICACIÓN Y/O MONTAJE

Escala 1:1000

BOGOTÁ
Municipio de Bogotá

GOMEZ CAJAL
setec

FACTIBILIDAD DE SERVICIO No. 3010001-2018-1611-S-2018-345201

DIRECTOR PROYECTO:

ING. MARTHA A. OBANDO ORTEGA
M.P. No. 17526 CND

ESPECIALISTA HIDRÁULICO:

ING. CLAUDIA P. RODRIGUEZ HERNANDEZ
M.P. No. 25335-20159 CND

acueducto
AGUA Y ALCANTARILLADO DE BOGOTÁ

No CONTRATO REVISIÓN DEL PROYECTO:

REVISÓ:

INGENIERA: OLGA CASTELLANO RAMÍREZ
M.P. No. 25002-01287

No CONTRATO REVISIÓN DEL PROYECTO:

APROBÓ:

INGENIERA: SANDRA PARRA BELTRAN
M.P. No. 25002-01287


DIRECCIÓN APOYO TÉCNICO:

Vo.Bo.

INGENIERA: ROSA ISELA SARMIENTO BLANCO
Registro No. 30465

RECIBÍ:

INGENIERO: LUIS FRANCISCO CASTIBLANCO C.
Registro No. 10157

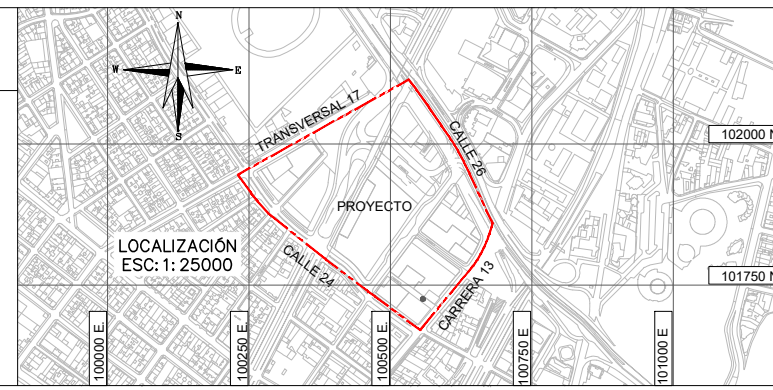

PUNTO DE AMARRE IGAC-B.M.:
TOPOGRAFIA PRU
"ESTACIÓN CENTRAL"

CTO 318-2018
PLANCHAS ACUE.:
228-II-C20/21

COORDENADAS ALC.:
SEC. SAN DIEGO
E=100.988.60
E=100.482.42

MODIFICACIONES			
FECHA	MODIFICACION	NOMBRE ING. RESPONSABLE	FIRMA
09-05-22	B2	MARTHA ADRIANA OBANDO ORTEGA	
21-12-21	B1	MARTHA ADRIANA OBANDO ORTEGA	
13-09-21	B	MARTHA ADRIANA OBANDO ORTEGA	
06-09-21	A	MARTHA ADRIANA OBANDO ORTEGA	

acueducto
AGUA Y ALCANTARILLADO DE BOGOTÁ

GERENCIA ZONA 3

DIRECCIÓN DE SERVICIOS ACUEDUCTO Y ALCANTARILLADO

PLANO REDES DE ALCANTARILLADO SANITARIO

PLAN PARCIAL DE RENOVACIÓN URBANA ESTACIÓN METRO 26
LOCALIDADES DE MÁRTIRES Y SANTA FE ZONA 3

Contiene:

**RED DE ALCANTARILLADO RESIDUAL
REDES PROYECTADAS
PLANTA GENERAL**

ESCALA: 1:1000

ARCHIVO: 50296-01-02-IC-HID-PLN-002-2_B.dwg

PROYECTO N°:

FECHA DEL PLANO: 09-05-2022

FECHA FINALIZACIÓN DEL DISEÑO:

PLANO No. 2 DE 4