


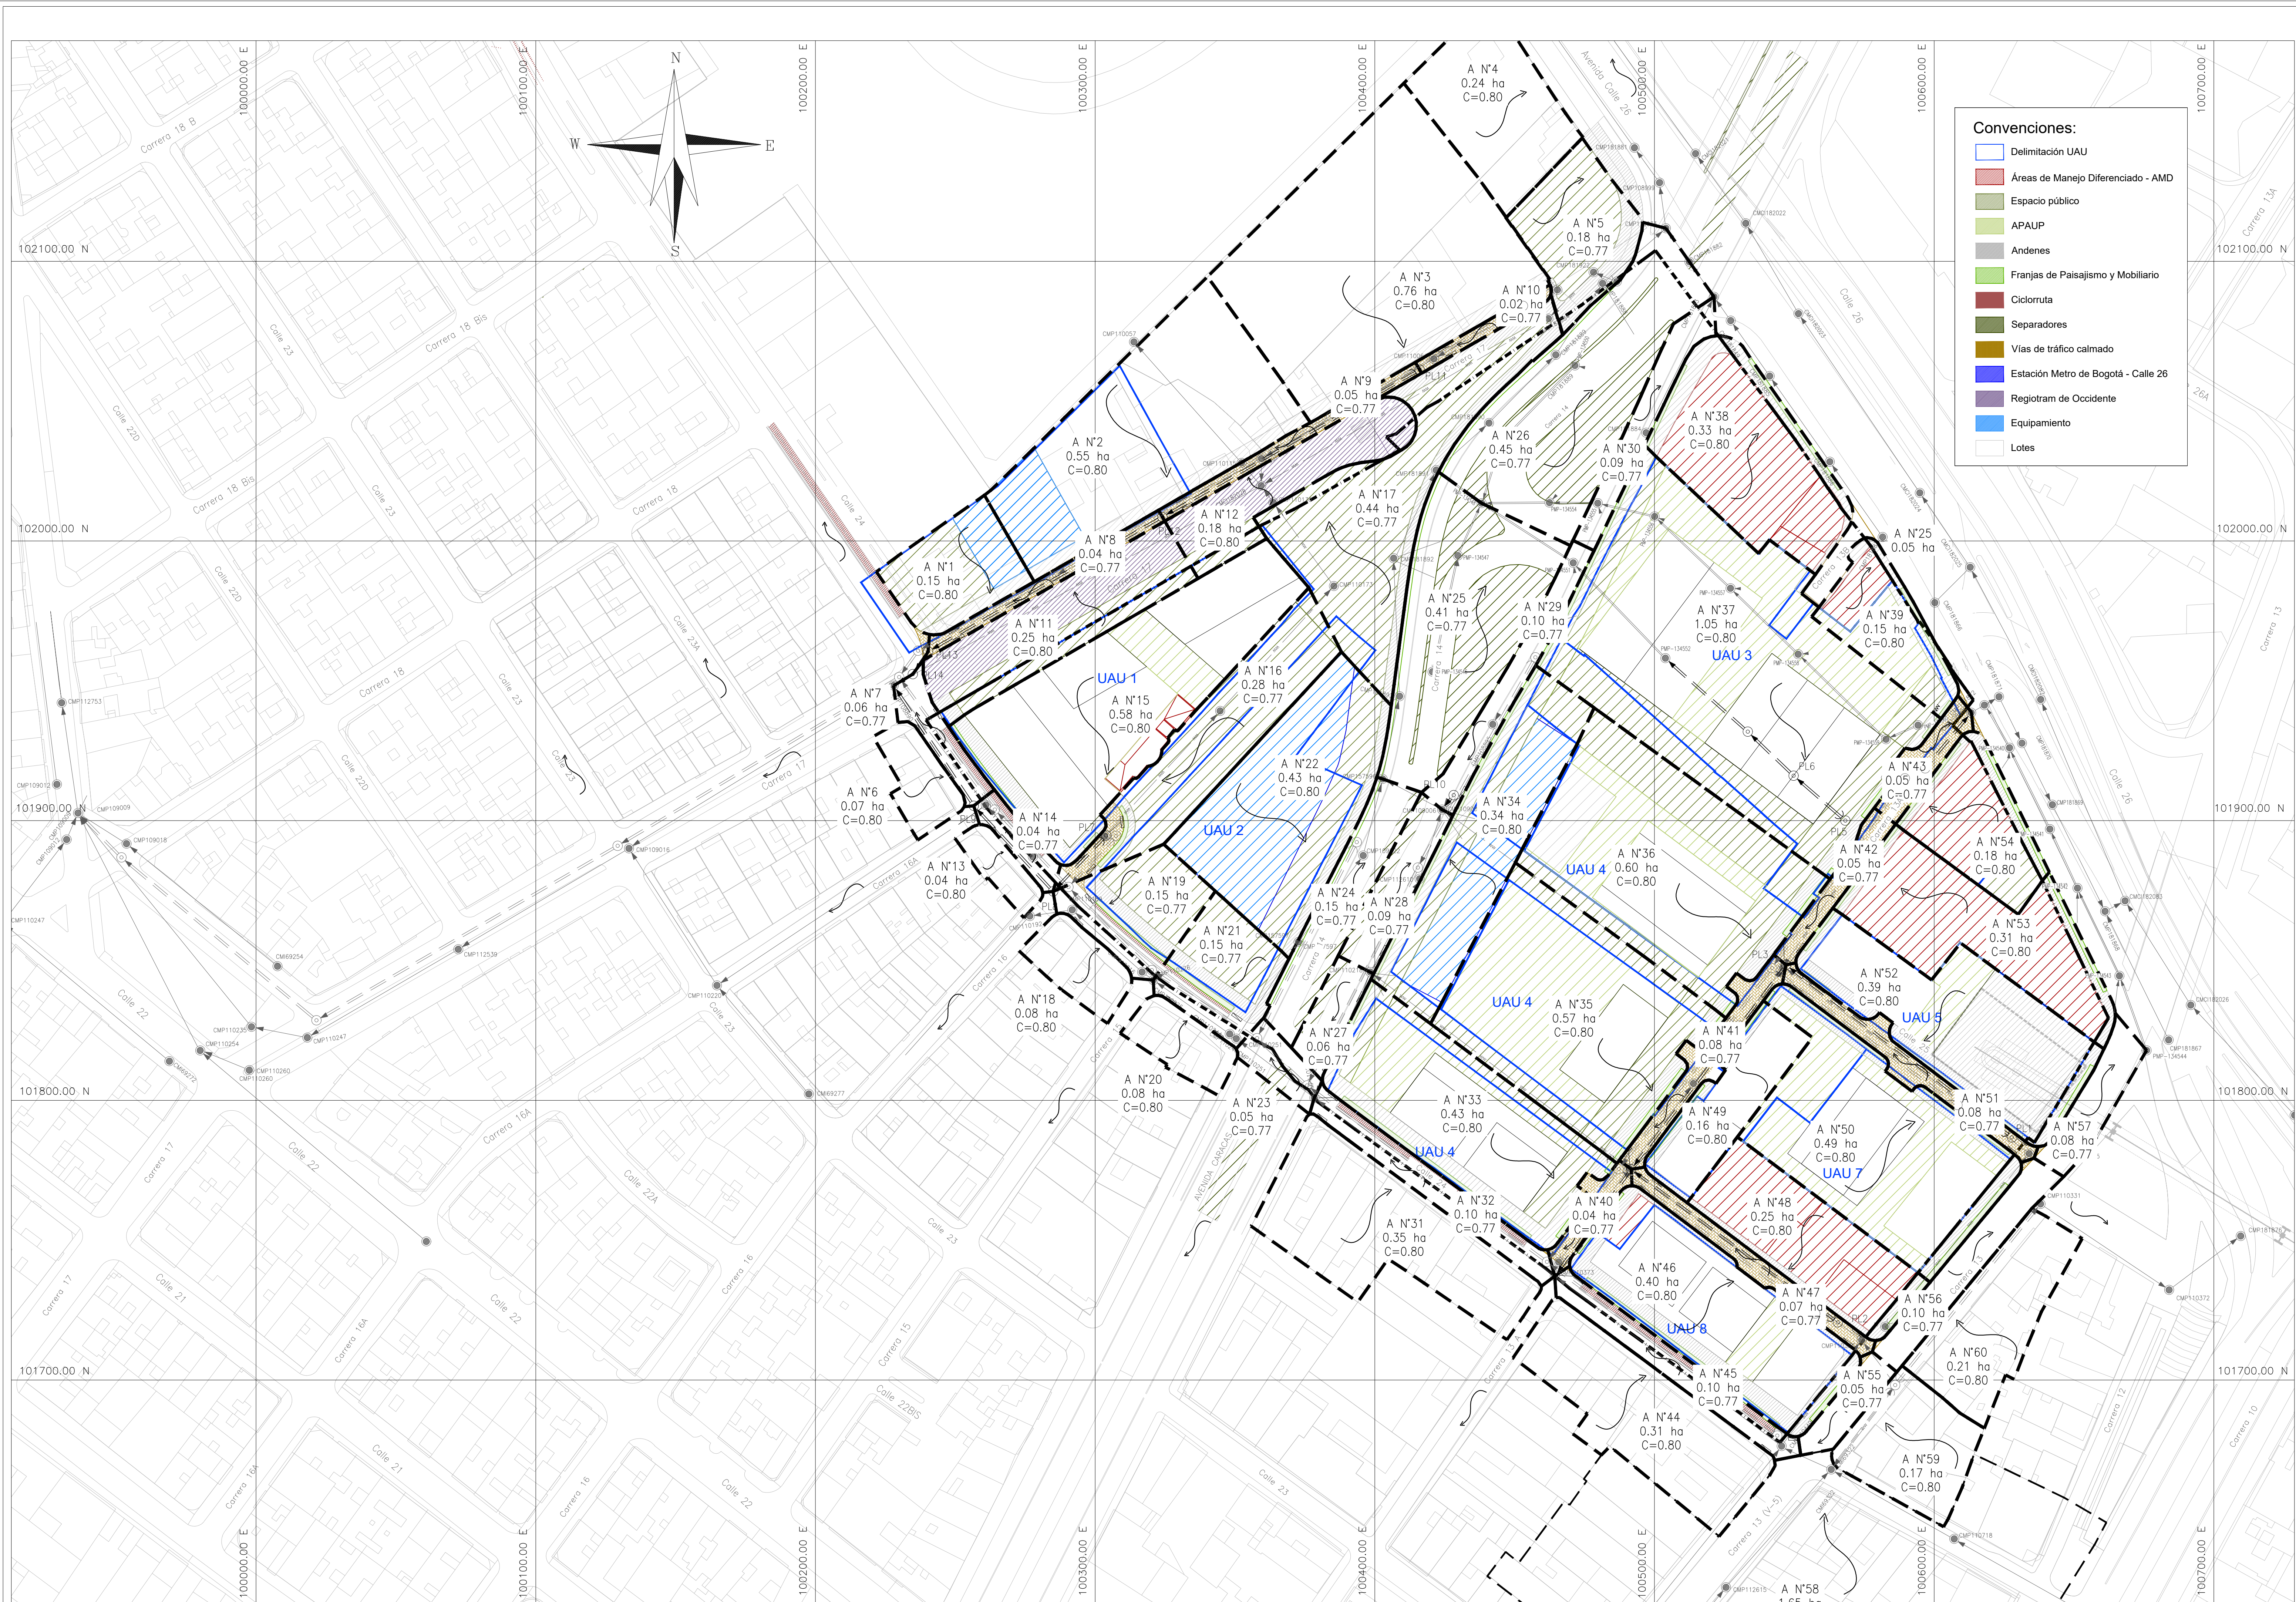

- Convenciones:**
- Delimitación UAU
 - Áreas de Manejo Diferenciado - AMD
 - Espacio público
 - APAUP
 - Andenes
 - Franjas de Paisajismo y Mobiliario
 - Ciclorruta
 - Separadores
 - Vías de tráfico calmado
 - Estación Metro de Bogotá - Calle 26
 - Registram de Occidente
 - Equipamiento
 - Lotes

CONVENCIONES		
SUBTIPO	PROYECTADO	EXISTENTE
INTERCEPTOR		
SUBTIPO	PROYECTADO	EXISTENTE
INTERCEPTOR		
SUBTIPO	PROYECTADO	EXISTENTE
INTERCEPTOR		
RED A ABANDONAR		
CLAVE	RASANTE CLAVE	DIAMETRO L=65.93m-0.16m-CONCRETO-1.1m PENDIENTE MATERIAL

SUBTIPO	PROYECTADO	EXISTENTE	PROYECTADO	EXISTENTE
POZO INSPECCION				
POZO INICIAL				
SUMIDERO				
SUBTIPO	DESCRIPCION			
AREA DE DRENAJE				
SENTIDO DE FLUJO				
LMITE DEL PROYECTO				

*UAU# - UNIDADES DE ACTUACION URBANISTICA

- NOTAS:**
- NOMENCLATURA INDICADA ACORDE AL PLANO DE REFERENCIA.
 - EL CONTRATISTA, URBANIZADOR O CONSTRUCTOR DEBERA CUMPLIR CON LAS NORMAS Y ESPECIFICACIONES VIGENTES DEL ACUEDUCTO DE BOGOTA.
 - LA ACEPTACION DE ESTE PROYECTO POR PARTE DEL ACUEDUCTO NO EXIME AL DISENADOR DE LA RESPONSABILIDAD QUE SE DERIVE DE LA EJECUCION Y PUESTA EN SERVICIO DE LAS REDES QUE LO CONFORMAN, DE ACUERDO A LAS NORMAS VIGENTES.
 - EL CONTRATISTA, URBANIZADOR O CONSTRUCTOR ETC., DEBERA EJECUTAR LOS AMARRES DE TIPO PLANIMETRICO UTILIZANDO LOS PUNTOS DE REFERENCIA MAS PROXIMOS A LA OBRA Y QUE PERTENEZCAN AL IGAC. LOCALIZANDO POR COORDENADAS LOS ACCESORIOS INSTALADOS, EN EL CASO DE ALTIMETRIA LOS PUNTOS DE AMARRE DEBEN SER LOS NPS O PUNTOS A LOS CUALES SE LES HA CALCULADO LA COTA POR METODO GEOMETRICO.
 - FUENTE: INFORMACION ACUEDUCTO - MAPA CONSULTA SIGUE 2016 - AGO 2021
 - LOS DIAMETROS PRESENTADOS SON INTERNOS
 - LAS COTAS Y PERFILES DE TERRENO DEBERAN SER VERIFICADOS CON TOPOGRAFIA EN LA FASE DE INGENIERIA DETALLADA.
 - EL DISENADOR DE LA FASE DETALLADA DEBERA REALIZAR EL DISENO DE ACOMETIDA CORRESPONDIENTE A LA ESTACION DEL TRANSMILENIO.
 - EN LAS UNIDADES DE ACTUACION URBANISTICA (UAU) DONDE SE PROYECTAN EQUIPAMIENTOS O AREAS DE MANEJO DIFERENCIADO (AMD), LA CONEXION DEL ALCANTARILLADO SANITARIO Y EL ALCANTARILLADO PLUVIAL SE DEBERA REALIZAR DE MANERA INDEPENDIENTE A LAS AREAS UTILES DEL PLAN PARCIAL.

NO VALIDO PARA CONSTRUCCION
FABRICACION Y/O MONTAJE


RED DE ALCANTARILLADO RESIDUAL PROYECTADO
AREAS DE DRENAJE PLANTA GENERAL
ESCALA 1:1000

Escala 1:1000 0 50 100 m

BOGOTA
FACILIDAD DE SERVICIO No. 3010001-2018-1611-S-2018-34501
DIRECTOR PROYECTO:
ING. MARTHA A. OBANDO ORTEGA
M.P. No. 17526 CND
ESPECIALISTA HIDRAULICO:
ING. CLAUDIA P. RODRIGUEZ HERNANDEZ
M.P. No. 25335-200159 CND

acueducto
No CONTRATO REVISION DEL PROYECTO:
REVISO:
INGENIERA: OLGA CASTELLANOS RAMIREZ
M.P. No. 25002-76034
No CONTRATO REVISION DEL PROYECTO:
APROBO:
INGENIERA: SANDRA PARRA BELTRAN
M.P. No. 25002-61287

DIRECCION APOYO TECNICO:
Vo.Bo.
INGENIERA: ROSA ISELA SARMIENTO BLANCO
Registro No. 50465
RECIBO:
INGENIERO: LUIS FRANCISCO CASTIBLANCO C.
Registro No. 50157

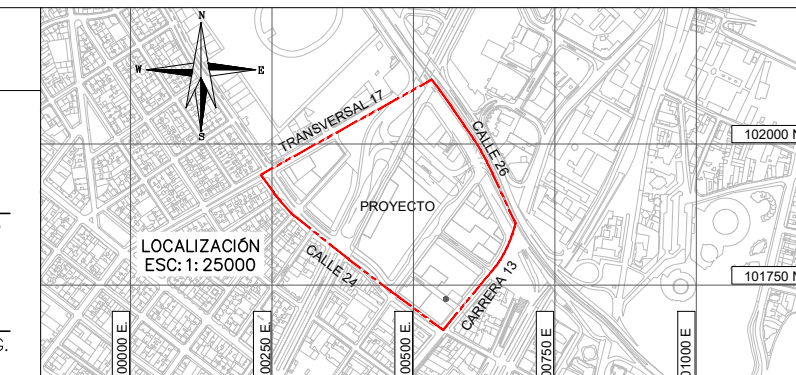

PUNTO DE AMARRE IGAC: B.M.
TOPOGRAFIA PRU
"ESTACION CENTRAL"
CTO. 318-2018
PLANCHAS ACUE: 171/81
228-III-C20/21
PLANCHAS ALC: 171/81
COORDENADAS MEDIAS:
SEC. SAN DIEGO
N=101.998.60
E=100.482.42

MODIFICACIONES			
FECHA	MODIFICACION	NOMBRE ING. RESPONSABLE	FIRMA
09-05-22	B2	MARTHA ADRIANA OBANDO ORTEGA	
21-12-21	B1	MARTHA ADRIANA OBANDO ORTEGA	
13-09-21	B	MARTHA ADRIANA OBANDO ORTEGA	
06-09-21	A	MARTHA ADRIANA OBANDO ORTEGA	

acueducto
AGUA Y ALCANTARILLADO DE BOGOTA
GERENCIA ZONA 3
DIRECCION DE SERVICIOS ACUEDUCTO Y ALCANTARILLADO
PLANO REDES DE ALCANTARILLADO SANITARIO

PLAN PARCIAL DE RENOVACION URBANA ESTACION METRO 26
LOCALIDADES DE MARTIRES Y SANTA FE ZONA 3
Contiene: RED DE ALCANTARILLADO PLUVIAL
REDES PROYECTADAS
PLANTA GENERAL
ESCALA: 1:1000
ARCHIVO: 50296-01-02-IC-HID-PLN-003-1_B.dwg

PROYECTO N°:
FECHA DEL PLANO: 09-05-2022
FECHA FINALIZACION DEL DISENO:
PLANO No. 2 DE 3