


UNIDADES DE ACTUACIÓN URBANÍSTICA
ESCALA 1:1000

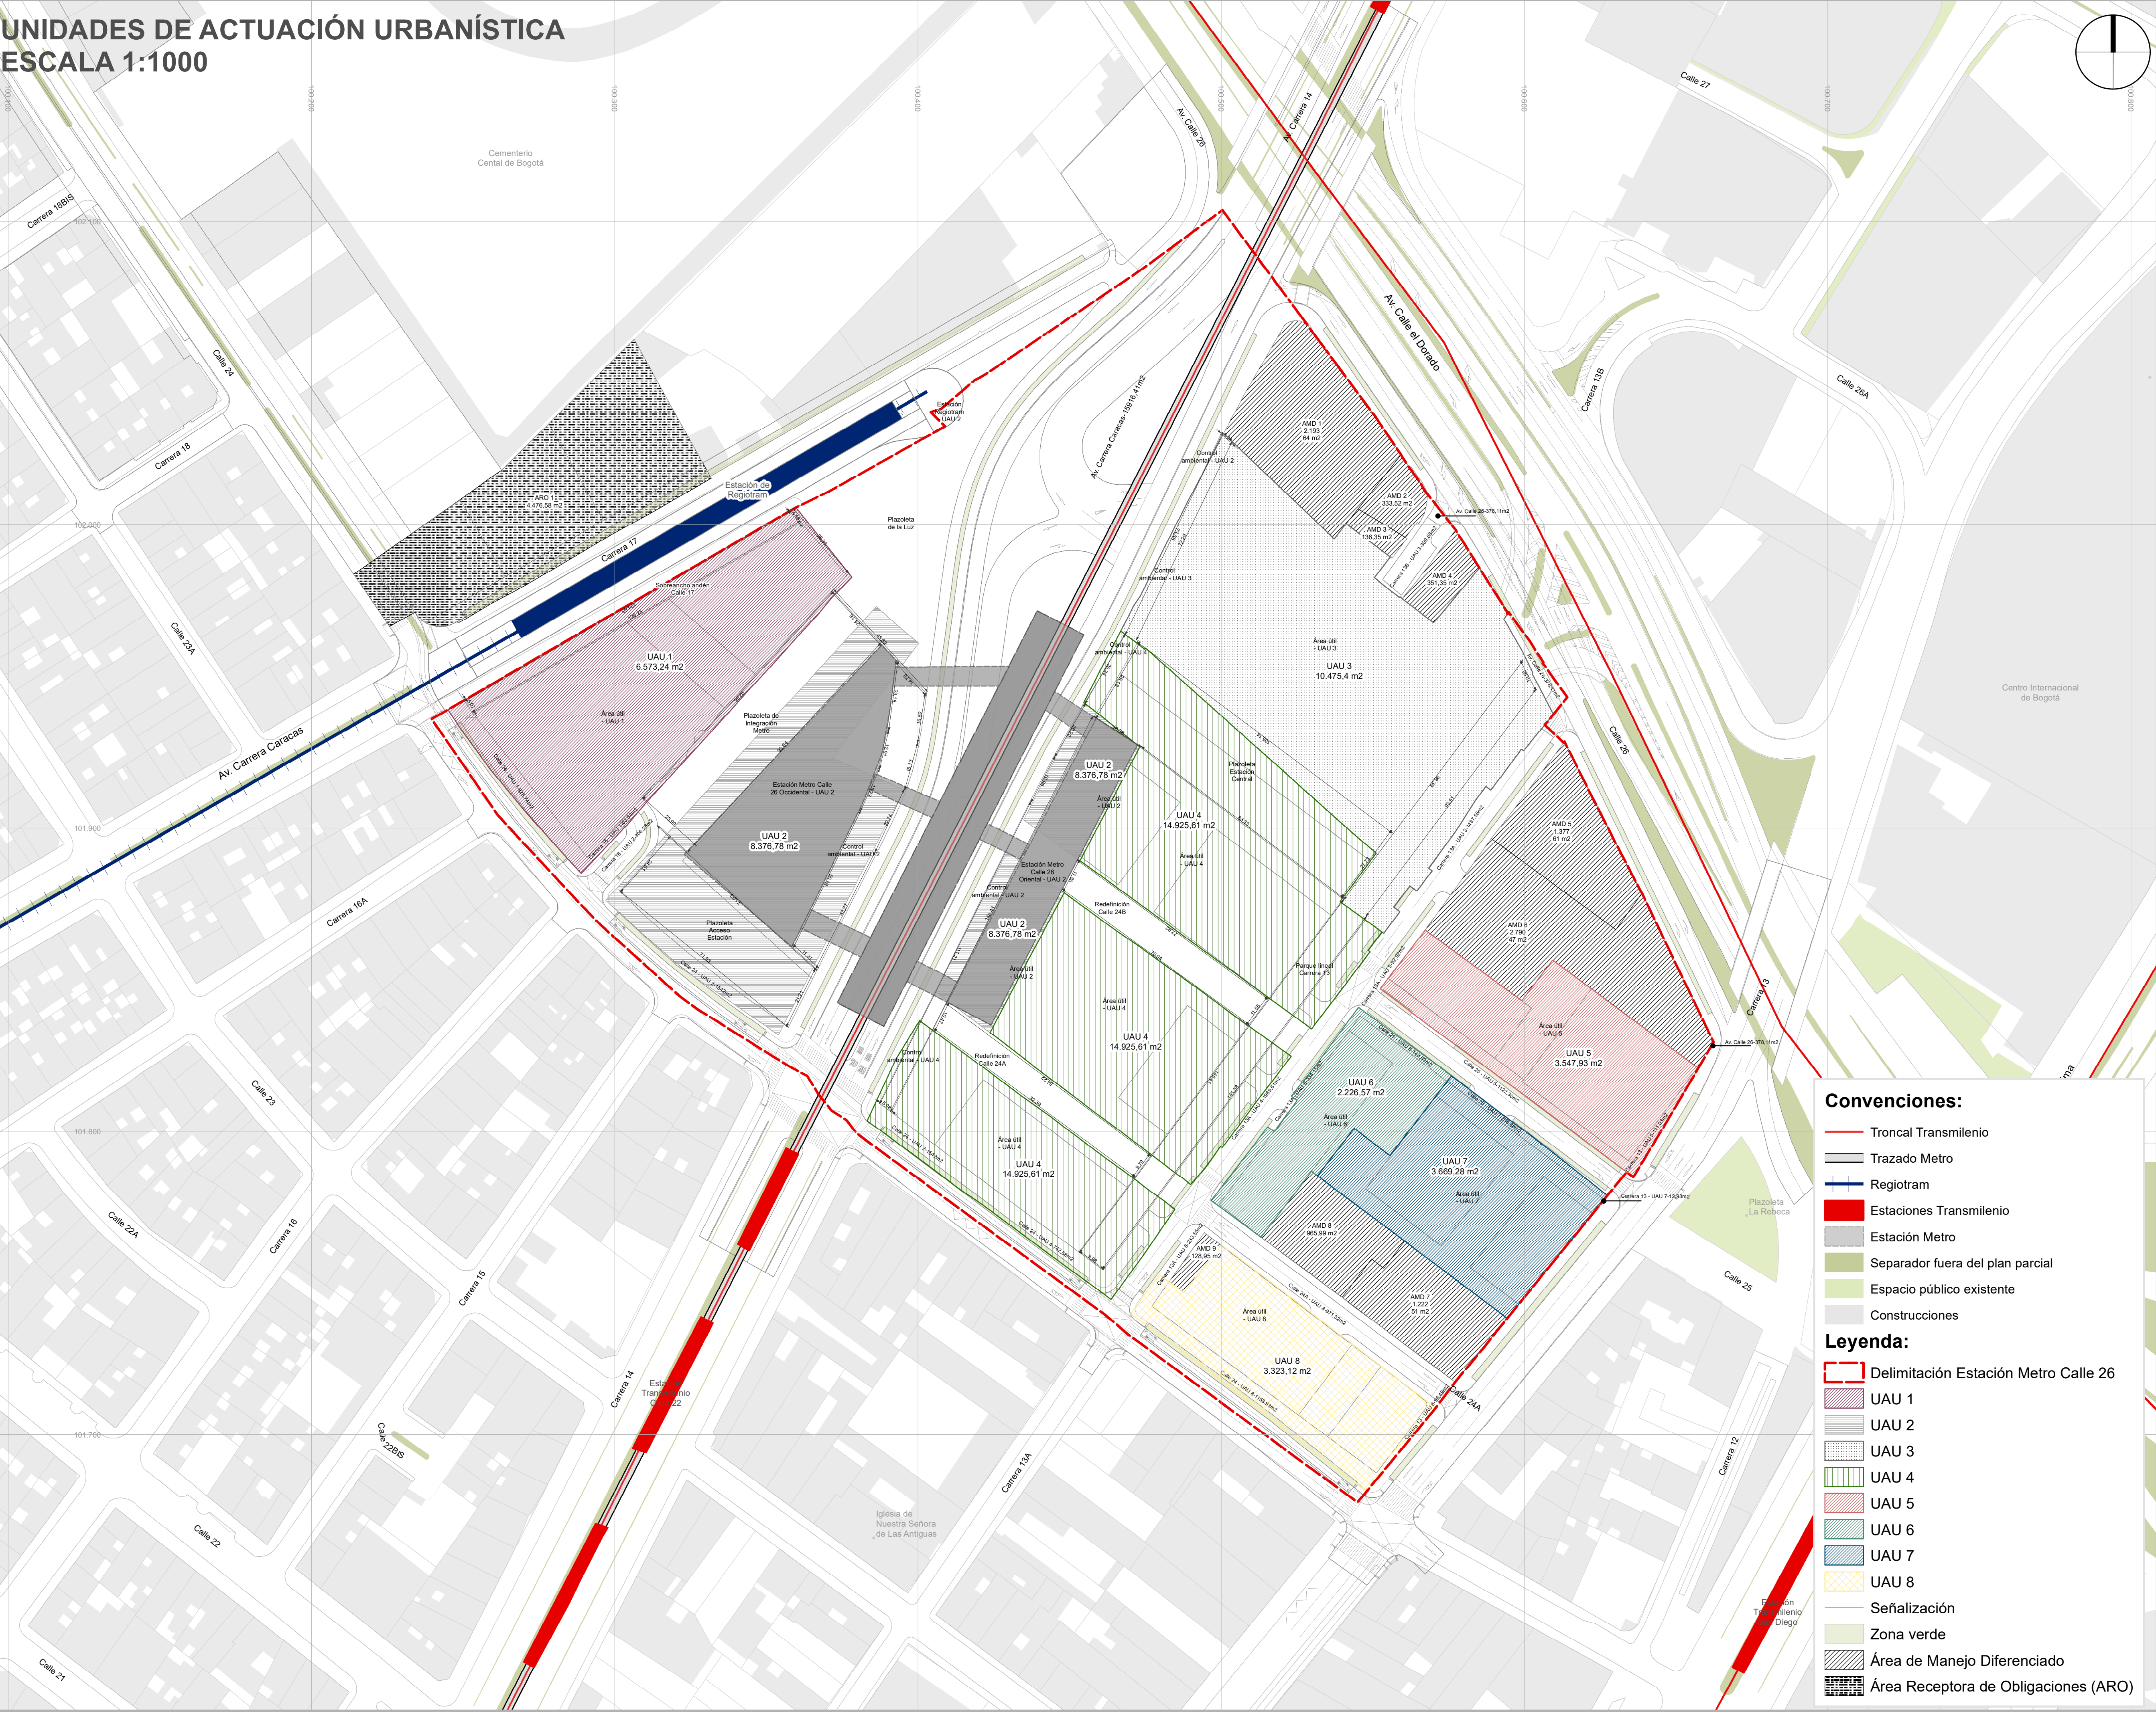

ÁREAS DE MANEJO DIFERENCIADO		
	Área m2	%
Edificio Panautos - AMD1	2.193,64	23,09%
Edificio Residencial Calle 26 - 1 - AMD2	333,52	3,51%
Edificio Residencial Carrera 13B - AMD3	136,35	1,44%
Edificio Residencial Calle 26 - 2 - AMD4	351,35	3,70%
Edificios Residenciales Calle 26 - 3 - AMD5	1.377,61	14,50%
En Teritorio - Superintendencia Notariado y Registro - AMD6	2.790,47	29,37%
BIC Carrera 13 y predios colindantes - AMD7	1.222,51	12,87%
Sede XXX Aniversario U. Incca - AMD8	965,99	10,17%
Edificio Residencial Carrera 13A - AMD9	128,95	1,36%
TOTAL	9.500,40	
UNIDESDE DE ACTUACIÓN URBANÍSTICA		
	Área m2	%
UAU 1	6.573,24	12,37%
UAU 2	8.376,78	15,77%
UAU 3	10.475,40	19,72%
UAU 4	14.925,61	28,10%
UAU 5	3.547,93	6,68%
UAU 6	2.226,57	4,19%
UAU 7	3.669,28	6,91%
UAU 8	3.323,12	6,26%
TOTAL	53.117,93	

Con convenciones:

Troncal Transmilenio

Trazado Metro

Regiotram

Estaciones Transmilenio

Estación Metro

Separador fuera del plan parcial

Espacio público existente

Construcciones

Legenda:

Delimitación Estación Metro Calle 26

UAU 1

UAU 2

UAU 3

UAU 4

UAU 5

UAU 6

UAU 7

UAU 8

Señalización

Zona verde


Área de Manejo Diferenciado

Área Receptora de Obligaciones (ARO)

PLANCHA:

PLANO 8
DE 9


ESCALA:

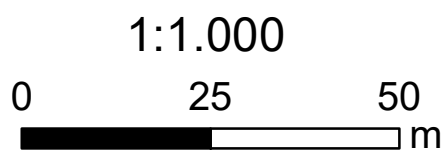

FECHA:

MAYO
DE 2022

LOCALIZACIÓN GENERAL

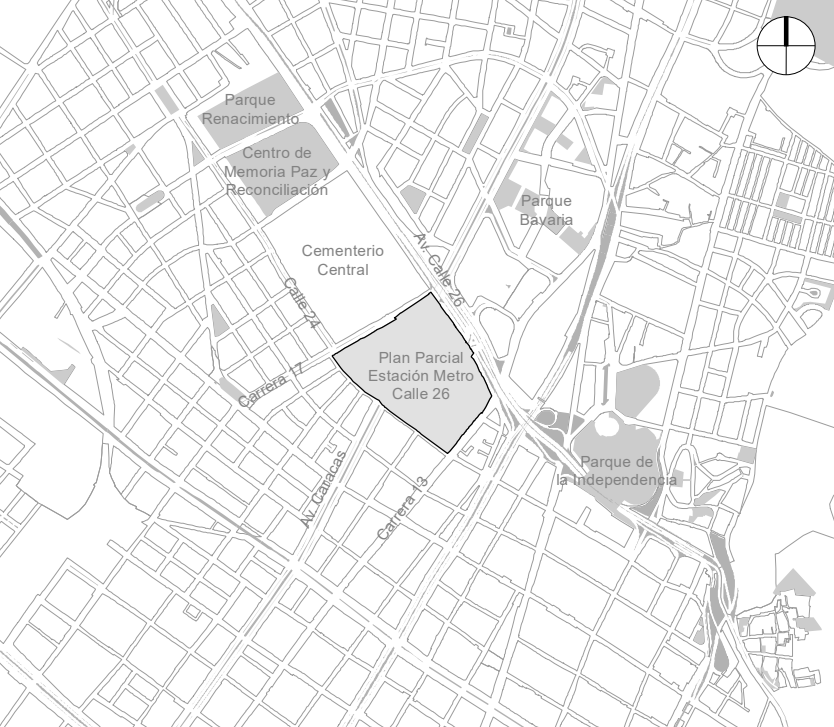

OBSERVACIONES

SISTEMA DE PROYECCIÓN DE COORDENADAS
Coordenadas cartesianas con origen en la intersección del meridiano - 74,147592 con el paralelo 4,680466, al cual se le asignan coordenadas planas N: 109.320.965 m y E: 92.334.879 m del datum MAGNA-SIRGAS.
Cotas sobre el nivel medio del mar.
Plano de proyección 2550 msnm.

FUENTE DE LA INFORMACIÓN
Formulación Plan Parcial Estación Metro Calle 26.
Subgerencia de Gestión Urbana. Empresa de Renovación y Desarrollo Urbano de Bogotá - mayo de 2022
Base Geográfica Mapa de Referencia de Bogotá Versión 9 - 2021. IDECA

ALCALDÍA MAYOR DE BOGOTÁ D. C.

CLAUDIA NAYIBE LÓPEZ HERNÁNDEZ
ALCALDESA MAYOR DE BOGOTÁ D.C.

SECRETARÍA DISTRITAL DE PLANEACIÓN

MARÍA MERCEDES JARAMILLO GARCÉS
SECRETARÍA DISTRITAL DE PLANEACIÓN

DECRETO DISTRITAL N°: x

CLAUDIA ANDREA RAMÍREZ MONTILLA
SUBSECRETARÍA DE PLANEACIÓN TERRITORIAL