
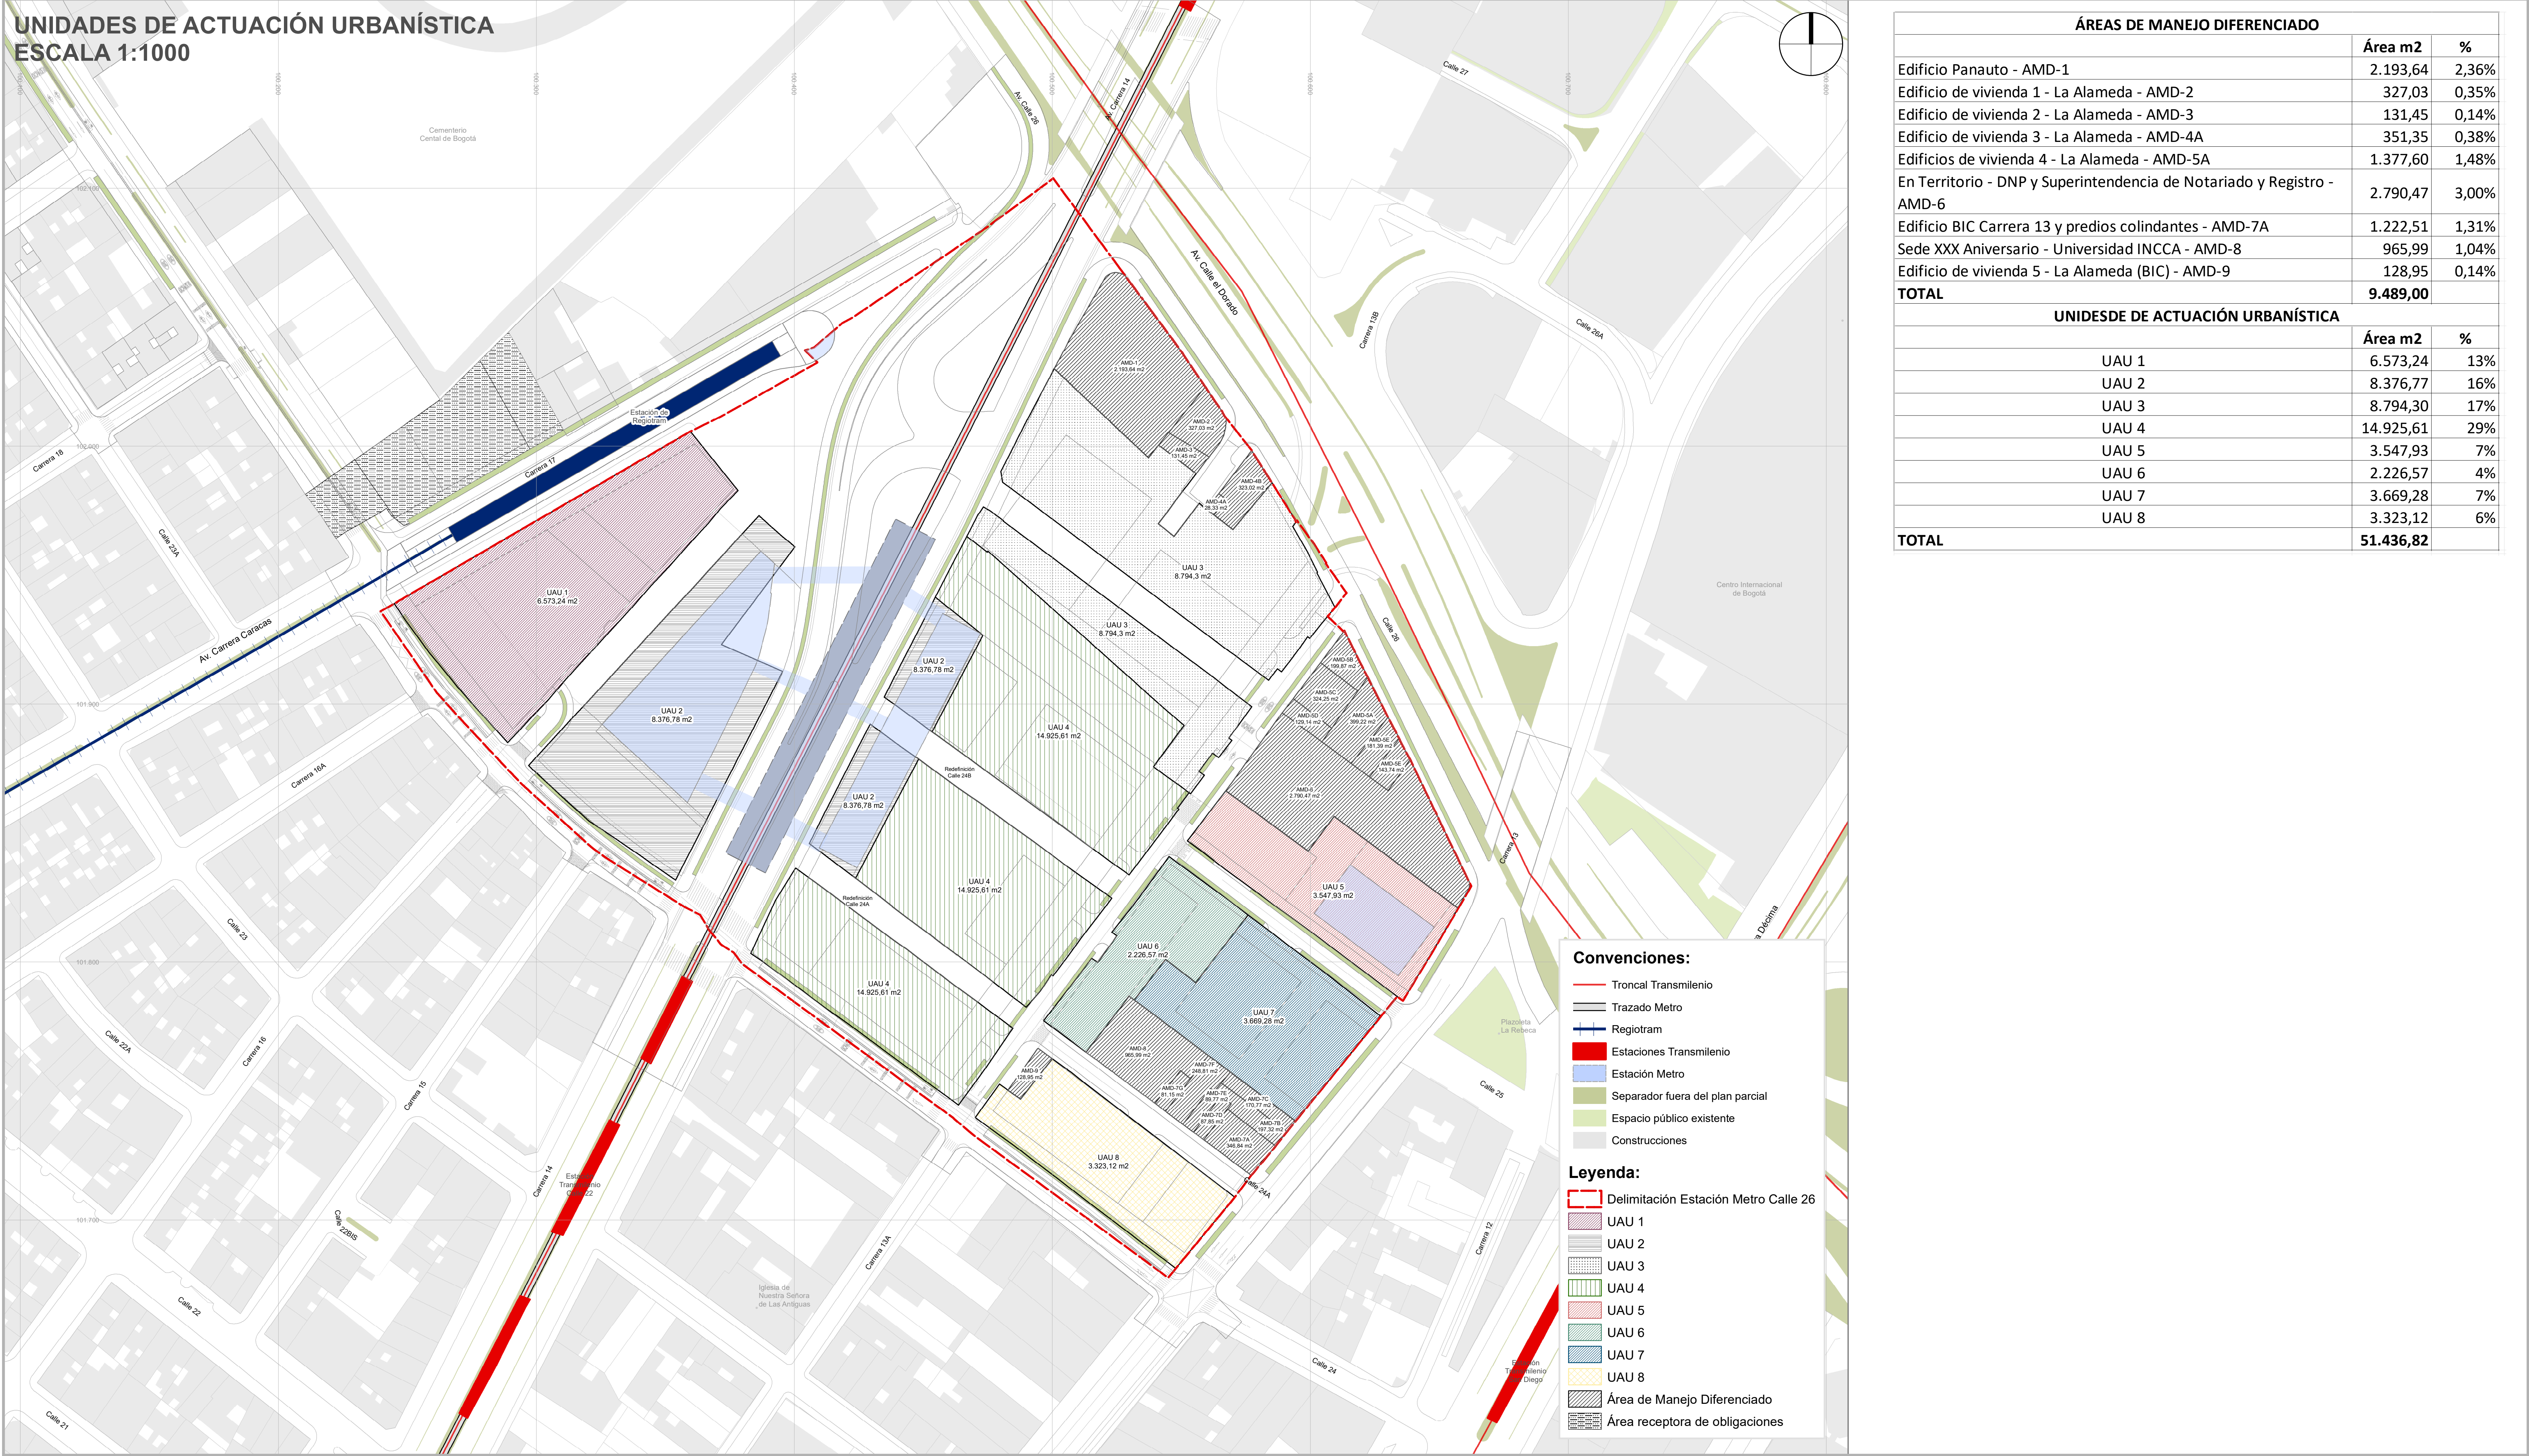


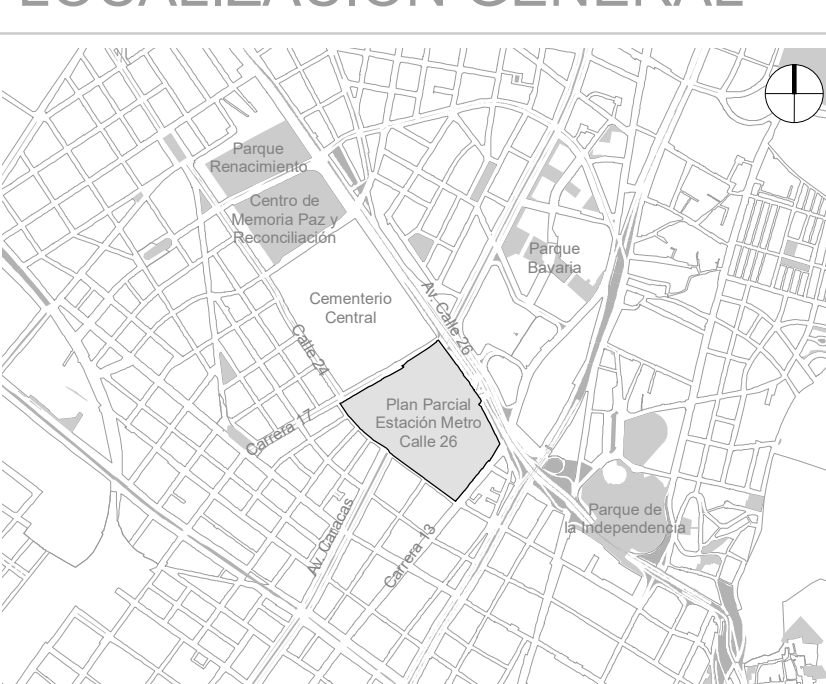

PLAN PARCIAL No. 014 ESTACIÓN METRO CALLE 26	PLANO UNIDADES DE ACTUACIÓN URBANÍSTICA	PLANCHA:	LOCALIZACIÓN GENERAL	OBSERVACIONES	BOGOTÁ D. C.	
		PLANO 8 DE 9		SISTEMA DE PROYECCIÓN DE COORDENADAS Coordenadas cartesianas con origen en la intersección del meridiano - 74,147592 con el paralelo 4,680486, al cual se le asignan coordenadas planas N: 109.320,965 m y E: 92.334,879 m del datum MAGNA-SIRGAS. Cotas sobre el nivel medio del mar. Plano de proyección 2550 msnm.	ALCALDÍA MAYOR DE BOGOTÁ D. C.	
		ESCALA:		FUENTE DE LA INFORMACIÓN Formulación Plan Parcial Estacion Metro Calle 26. Subgerencia de Gestión Urbana. Empresa de Renovación y Desarrollo Urbano de Bogotá - mayo de 2023 Base Geográfica Mapa de Referencia de Bogotá Versión 12 - 2022. IDECA	CLAUDIA NAYIBE LÓPEZ HERNÁNDEZ ALCALDESA MAYOR DE BOGOTÁ D.C.	
		1:1.000 			SECRETARÍA DISTRITAL DE PLANEACIÓN	
		FECHA:			MARÍA MERCEDES JARAMILLO GARCÉS SECRETARIA DISTRITAL DE PLANEACIÓN	
		MAYO DE 2023	DECRETO DISTRITAL N°: x			