


ÁREAS GENERADORAS DE PLUSVALÍAS
ESCALA 1:1000

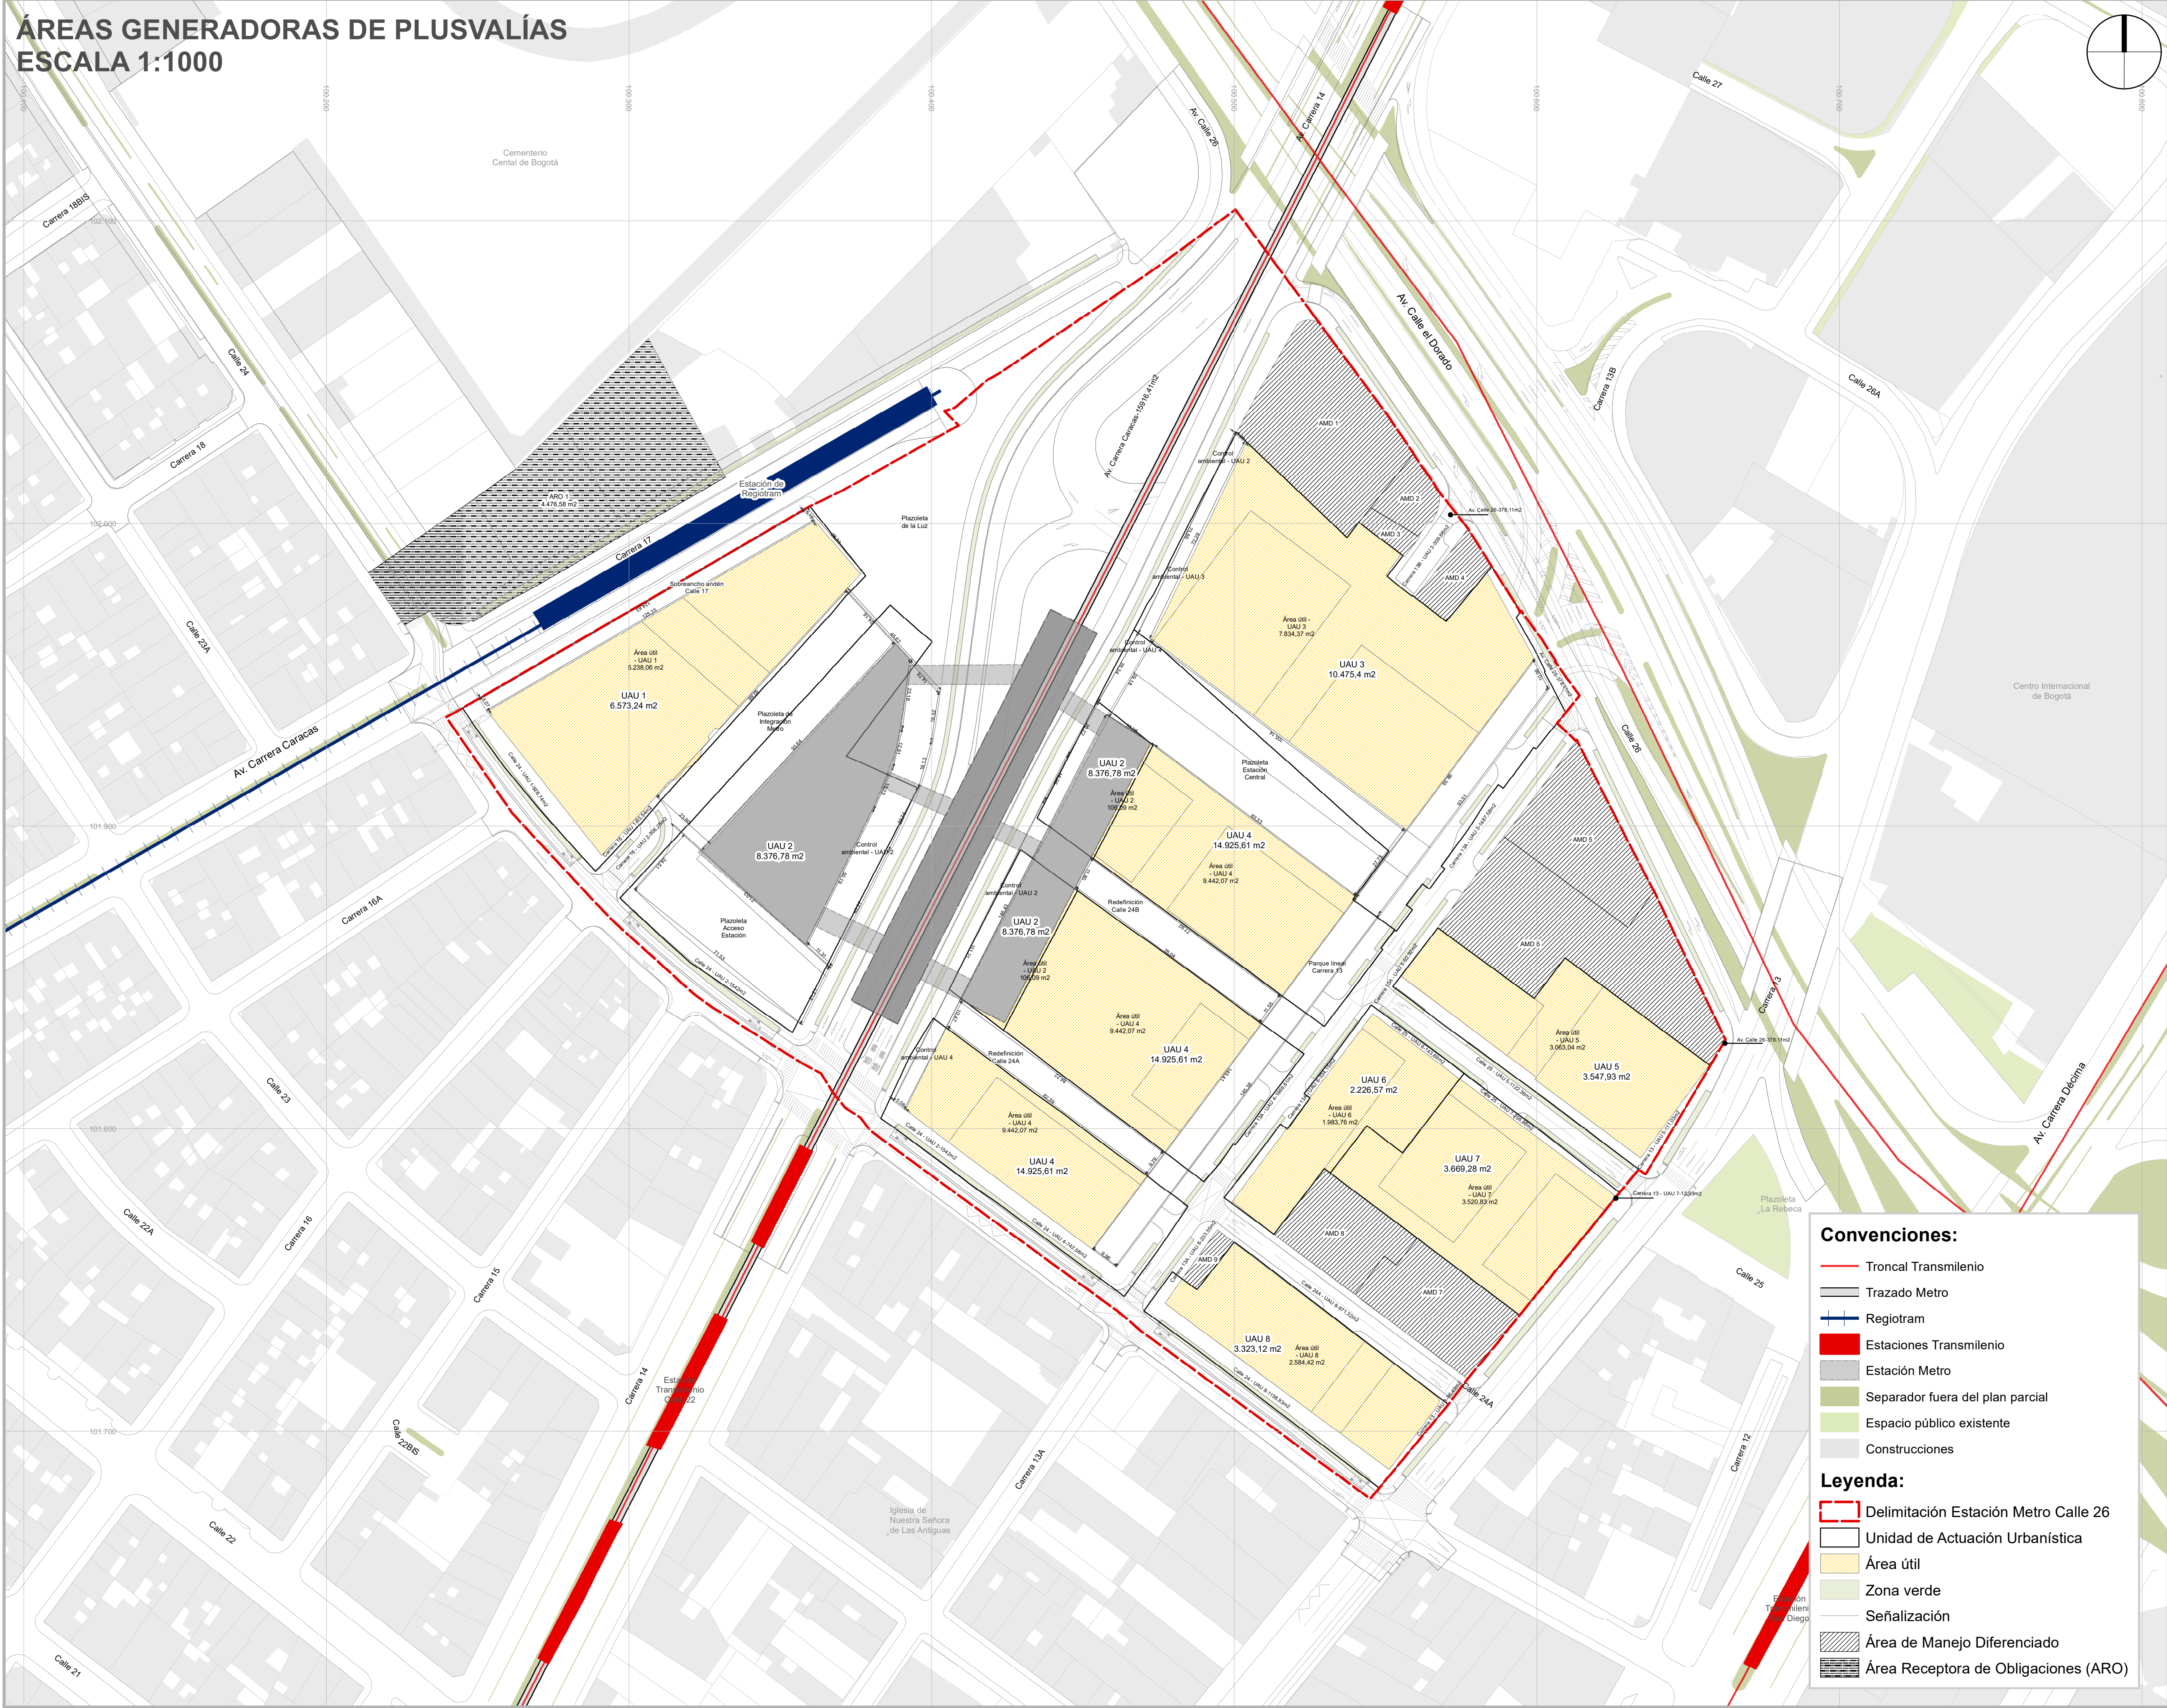

ÁREA ÚTIL		
AU	Área m2	%
Área útil - UAU 1	5.238,06	15,51%
Área útil - UAU 2	106,09	0,31%
Área útil - UAU 3	7.834,37	23,20%
Área útil - UAU 4	9.442,07	27,96%
Área útil - UAU 5	3.063,04	9,07%
Área útil - UAU 6	1.983,76	5,87%
Área útil - UAU 7	3.520,83	10,43%
Área útil - UAU 8	2.584,42	7,65%
TOTAL	33.772,64	

PLAN PARCIAL No. 014 ESTACIÓN METRO CALLE 26		PLANO ÁREAS GENERADORAS DE PLUSVALÍAS		BOGOTÁ D. C.	
				ALCALDÍA MAYOR DE BOGOTÁ D. C.	
				CLAUDIA NAYIBE LÓPEZ HERNÁNDEZ ALCALDESA MAYOR DE BOGOTÁ D.C.	
				SECRETARÍA DISTRITAL DE PLANEACIÓN	
PLAN PARCIAL No. 014 ESTACIÓN METRO CALLE 26		PLANO ÁREAS GENERADORAS DE PLUSVALÍAS		MARÍA MERCEDES JARAMILLO GARCÉS SECRETARÍA DISTRITAL DE PLANEACIÓN	CLAUDIA ANDREA RAMÍREZ MONTILLA SUBSECRETARÍA DE PLANEACIÓN TERRITORIAL
				DECRETO DISTRITAL N°: x	