



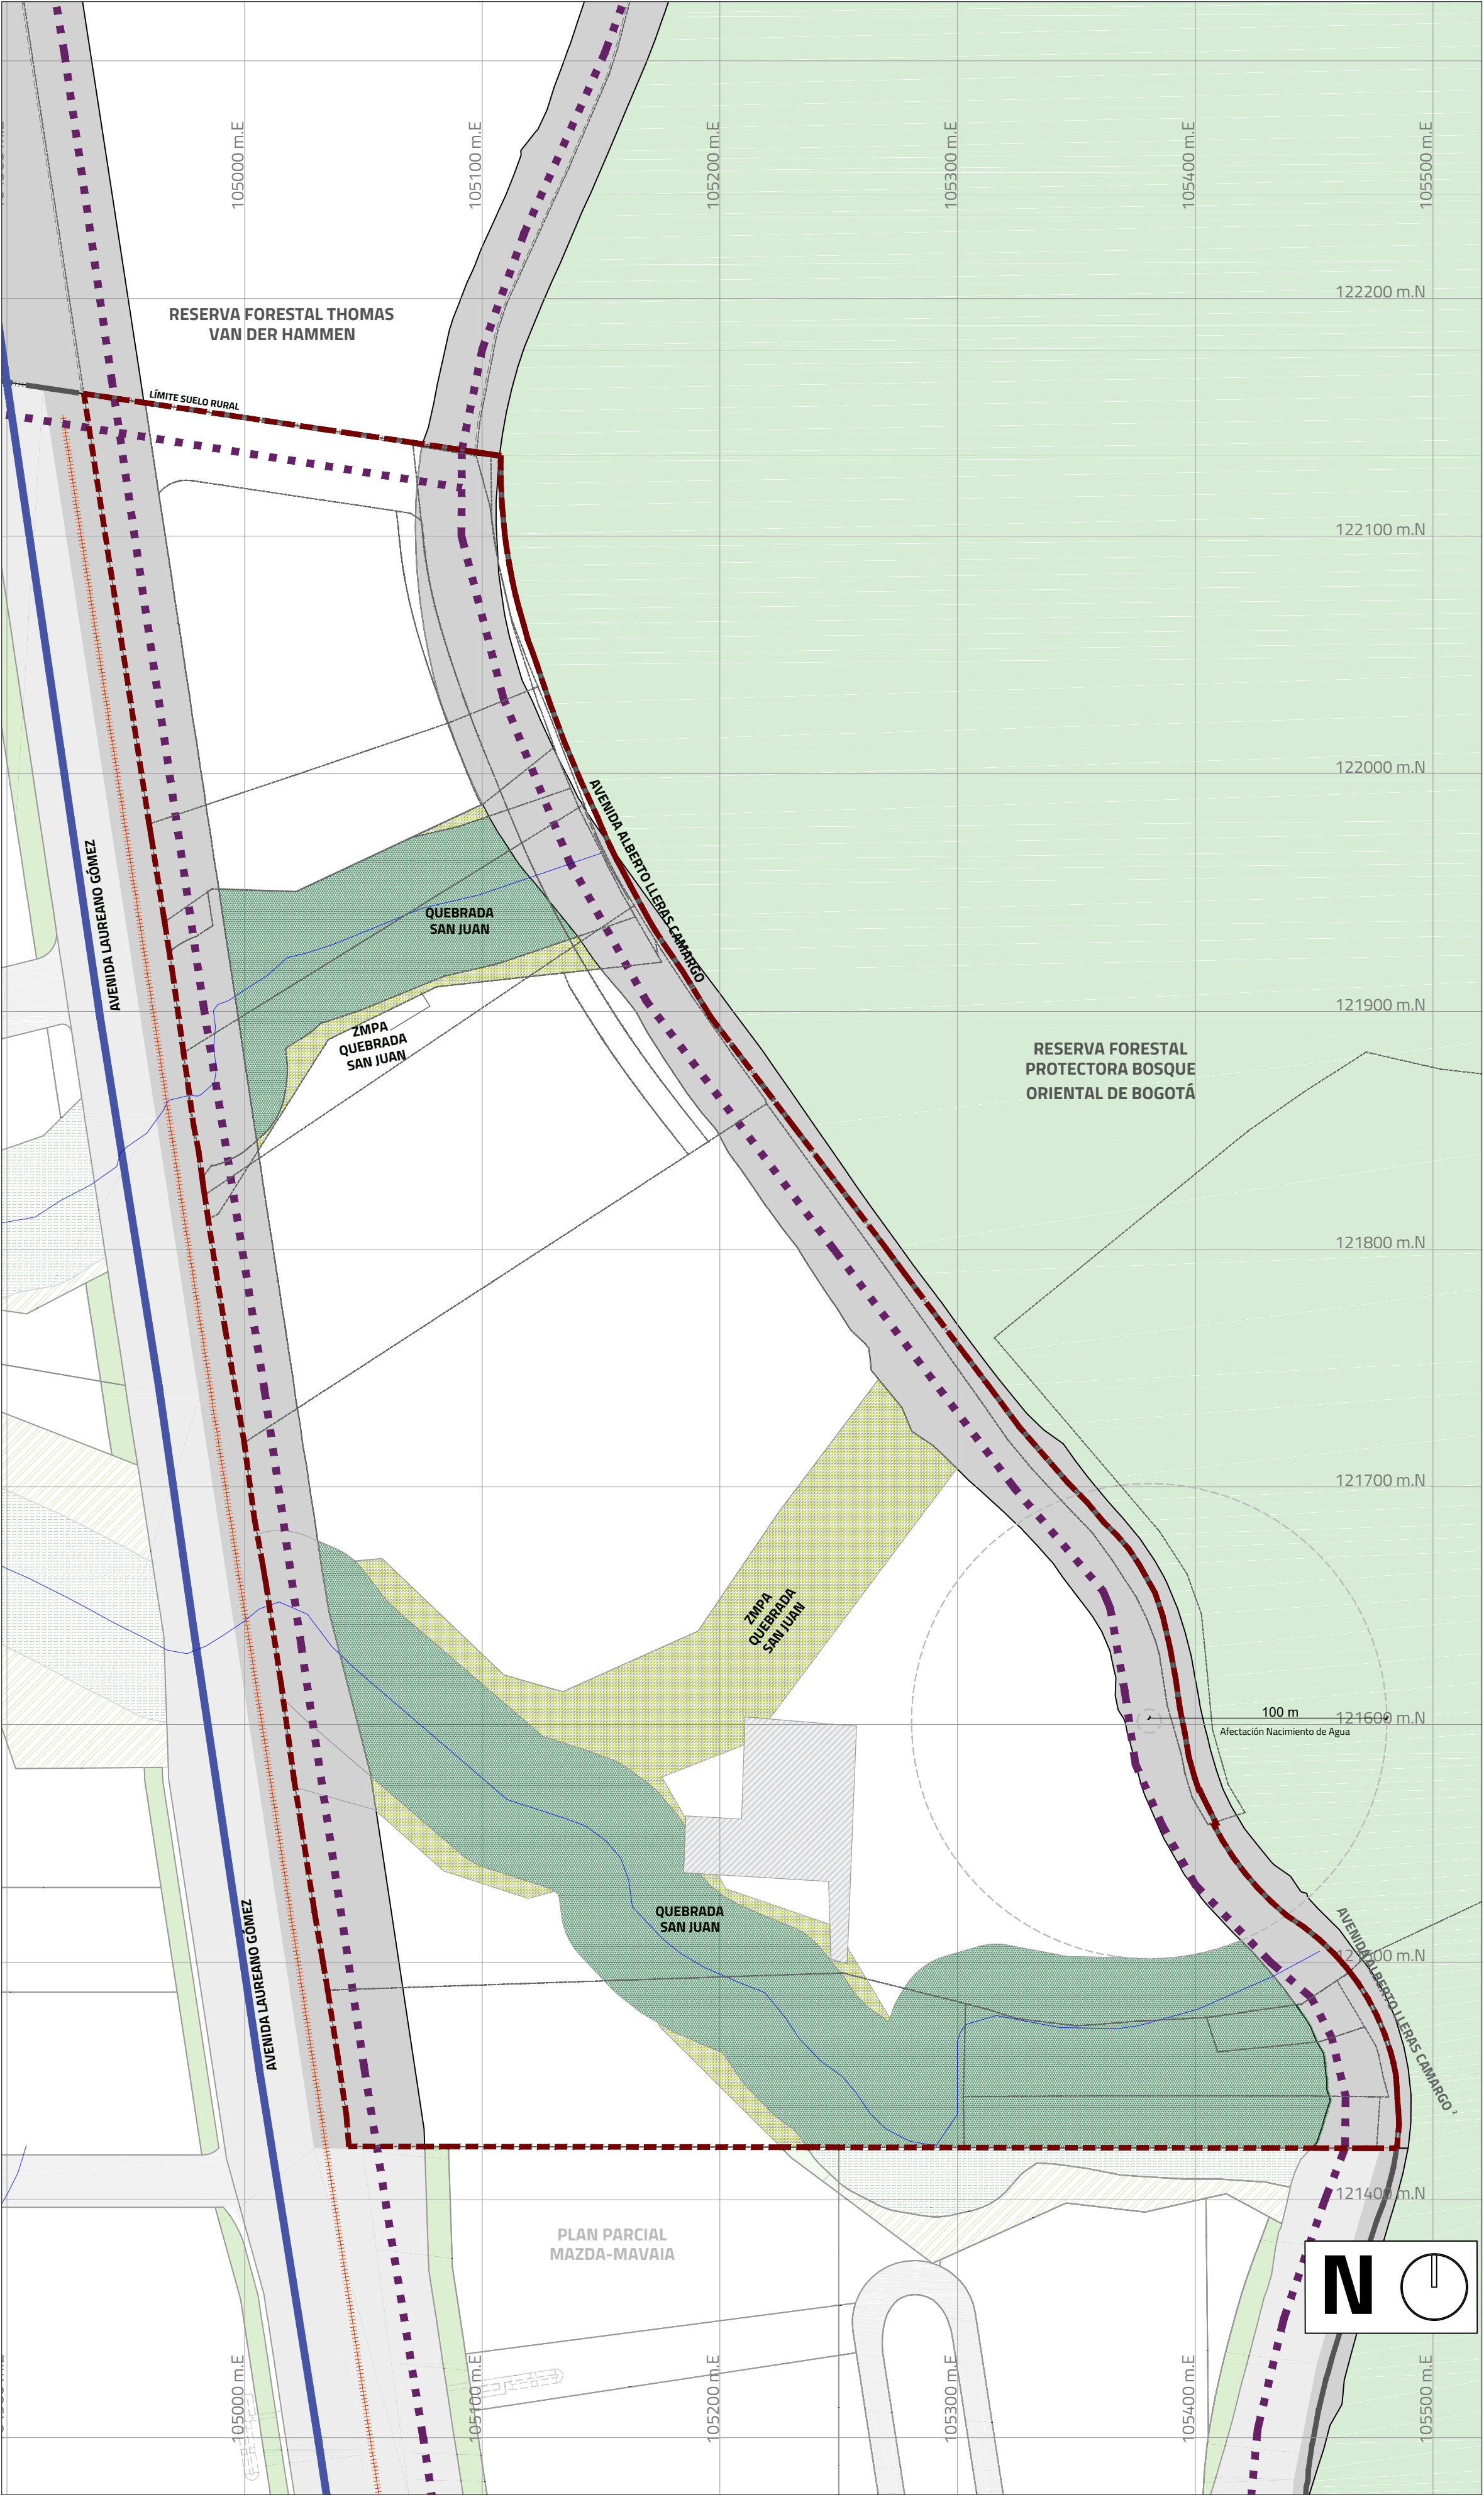

CONVENCIONES

--- DELIMITACIÓN PLAN PARCIAL NO. 16 TEQUENUZA	■ RONDA HIDRÁULICA	--- ACUEDUCTO PROYECTADO
--- DELIMITACIÓN PREDIAL	■ CERROS ORIENTALES	--- QUEBRADA SAN JUAN
■ ZONA DE MANEJO Y PROTECCIÓN AMBIENTAL (ZMPA)	■ ACUEDUCTO ACTUAL	


ACUEDUCTO

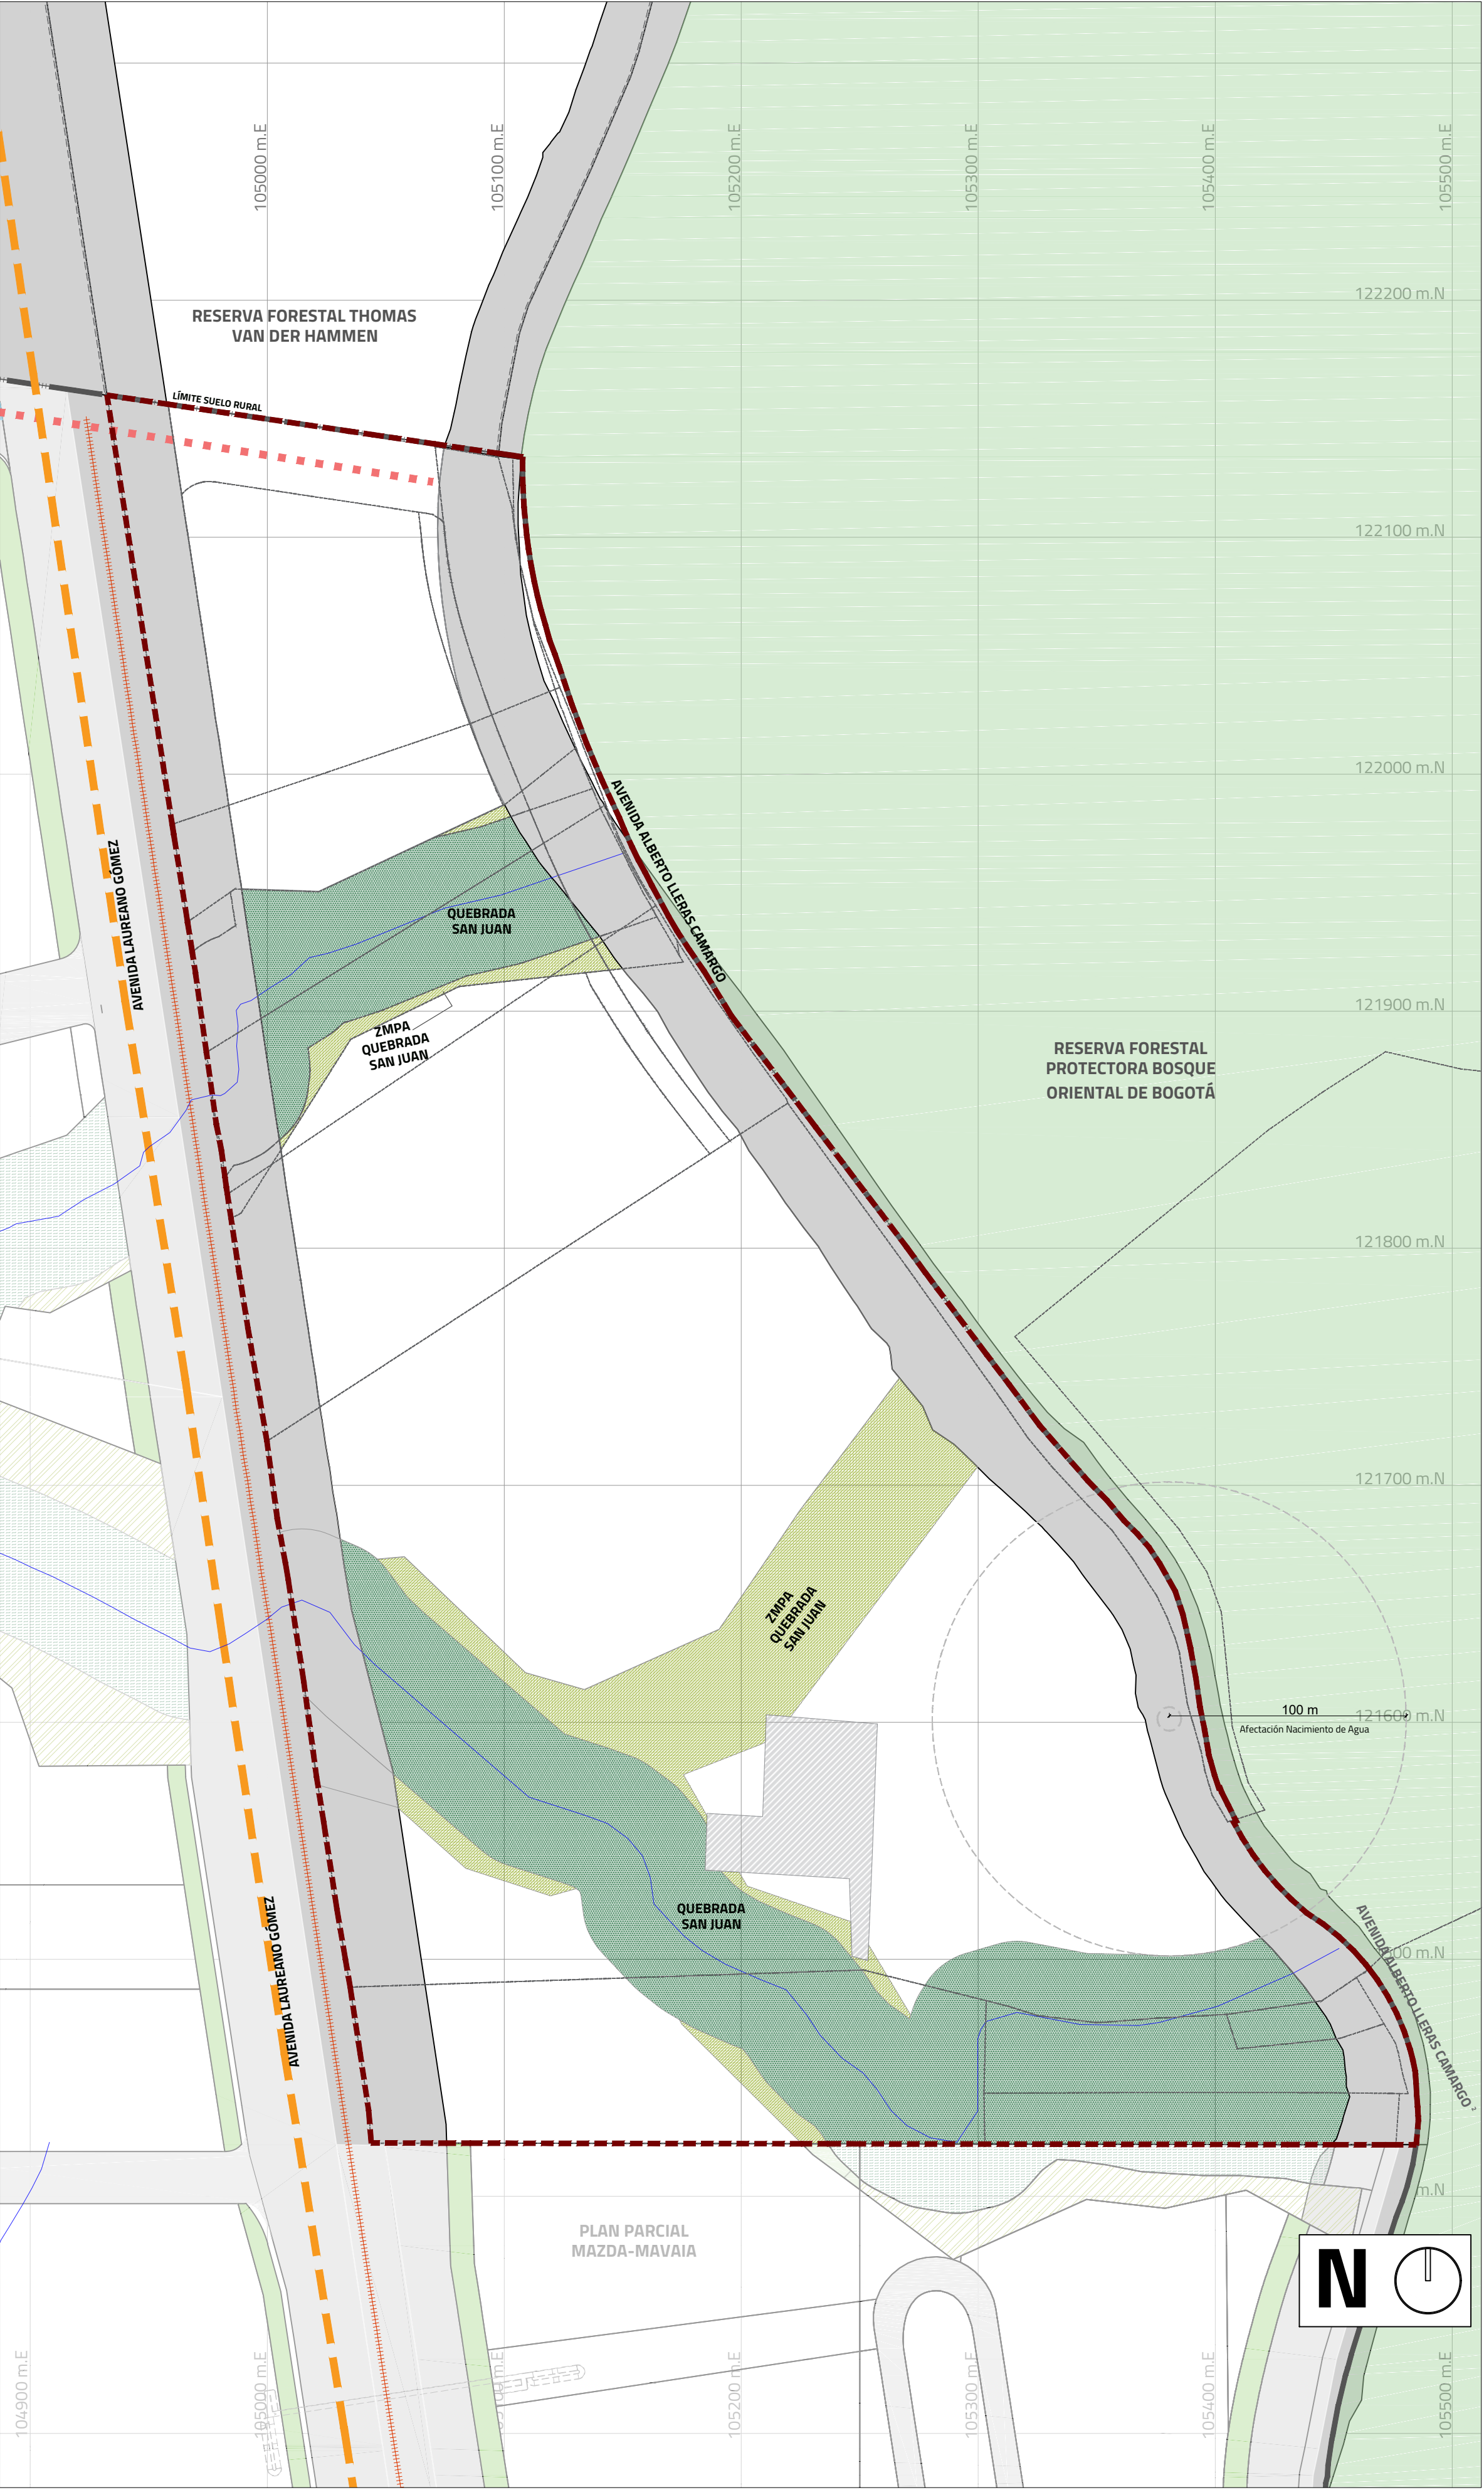

CONVENCIONES

--- DELIMITACIÓN PLAN PARCIAL NO. 16 TEQUENUZA	■ RONDA HIDRÁULICA	--- ALCANTARILLADO PLUVIAL PROYECTADO
--- DELIMITACIÓN PREDIAL	■ CERROS ORIENTALES	--- QUEBRADA SAN JUAN
■ ZONA DE MANEJO Y PROTECCIÓN AMBIENTAL (ZMPA)	■ ALCANTARILLADO SANITARIO PROYECTADO	

ALCANTARILLADO

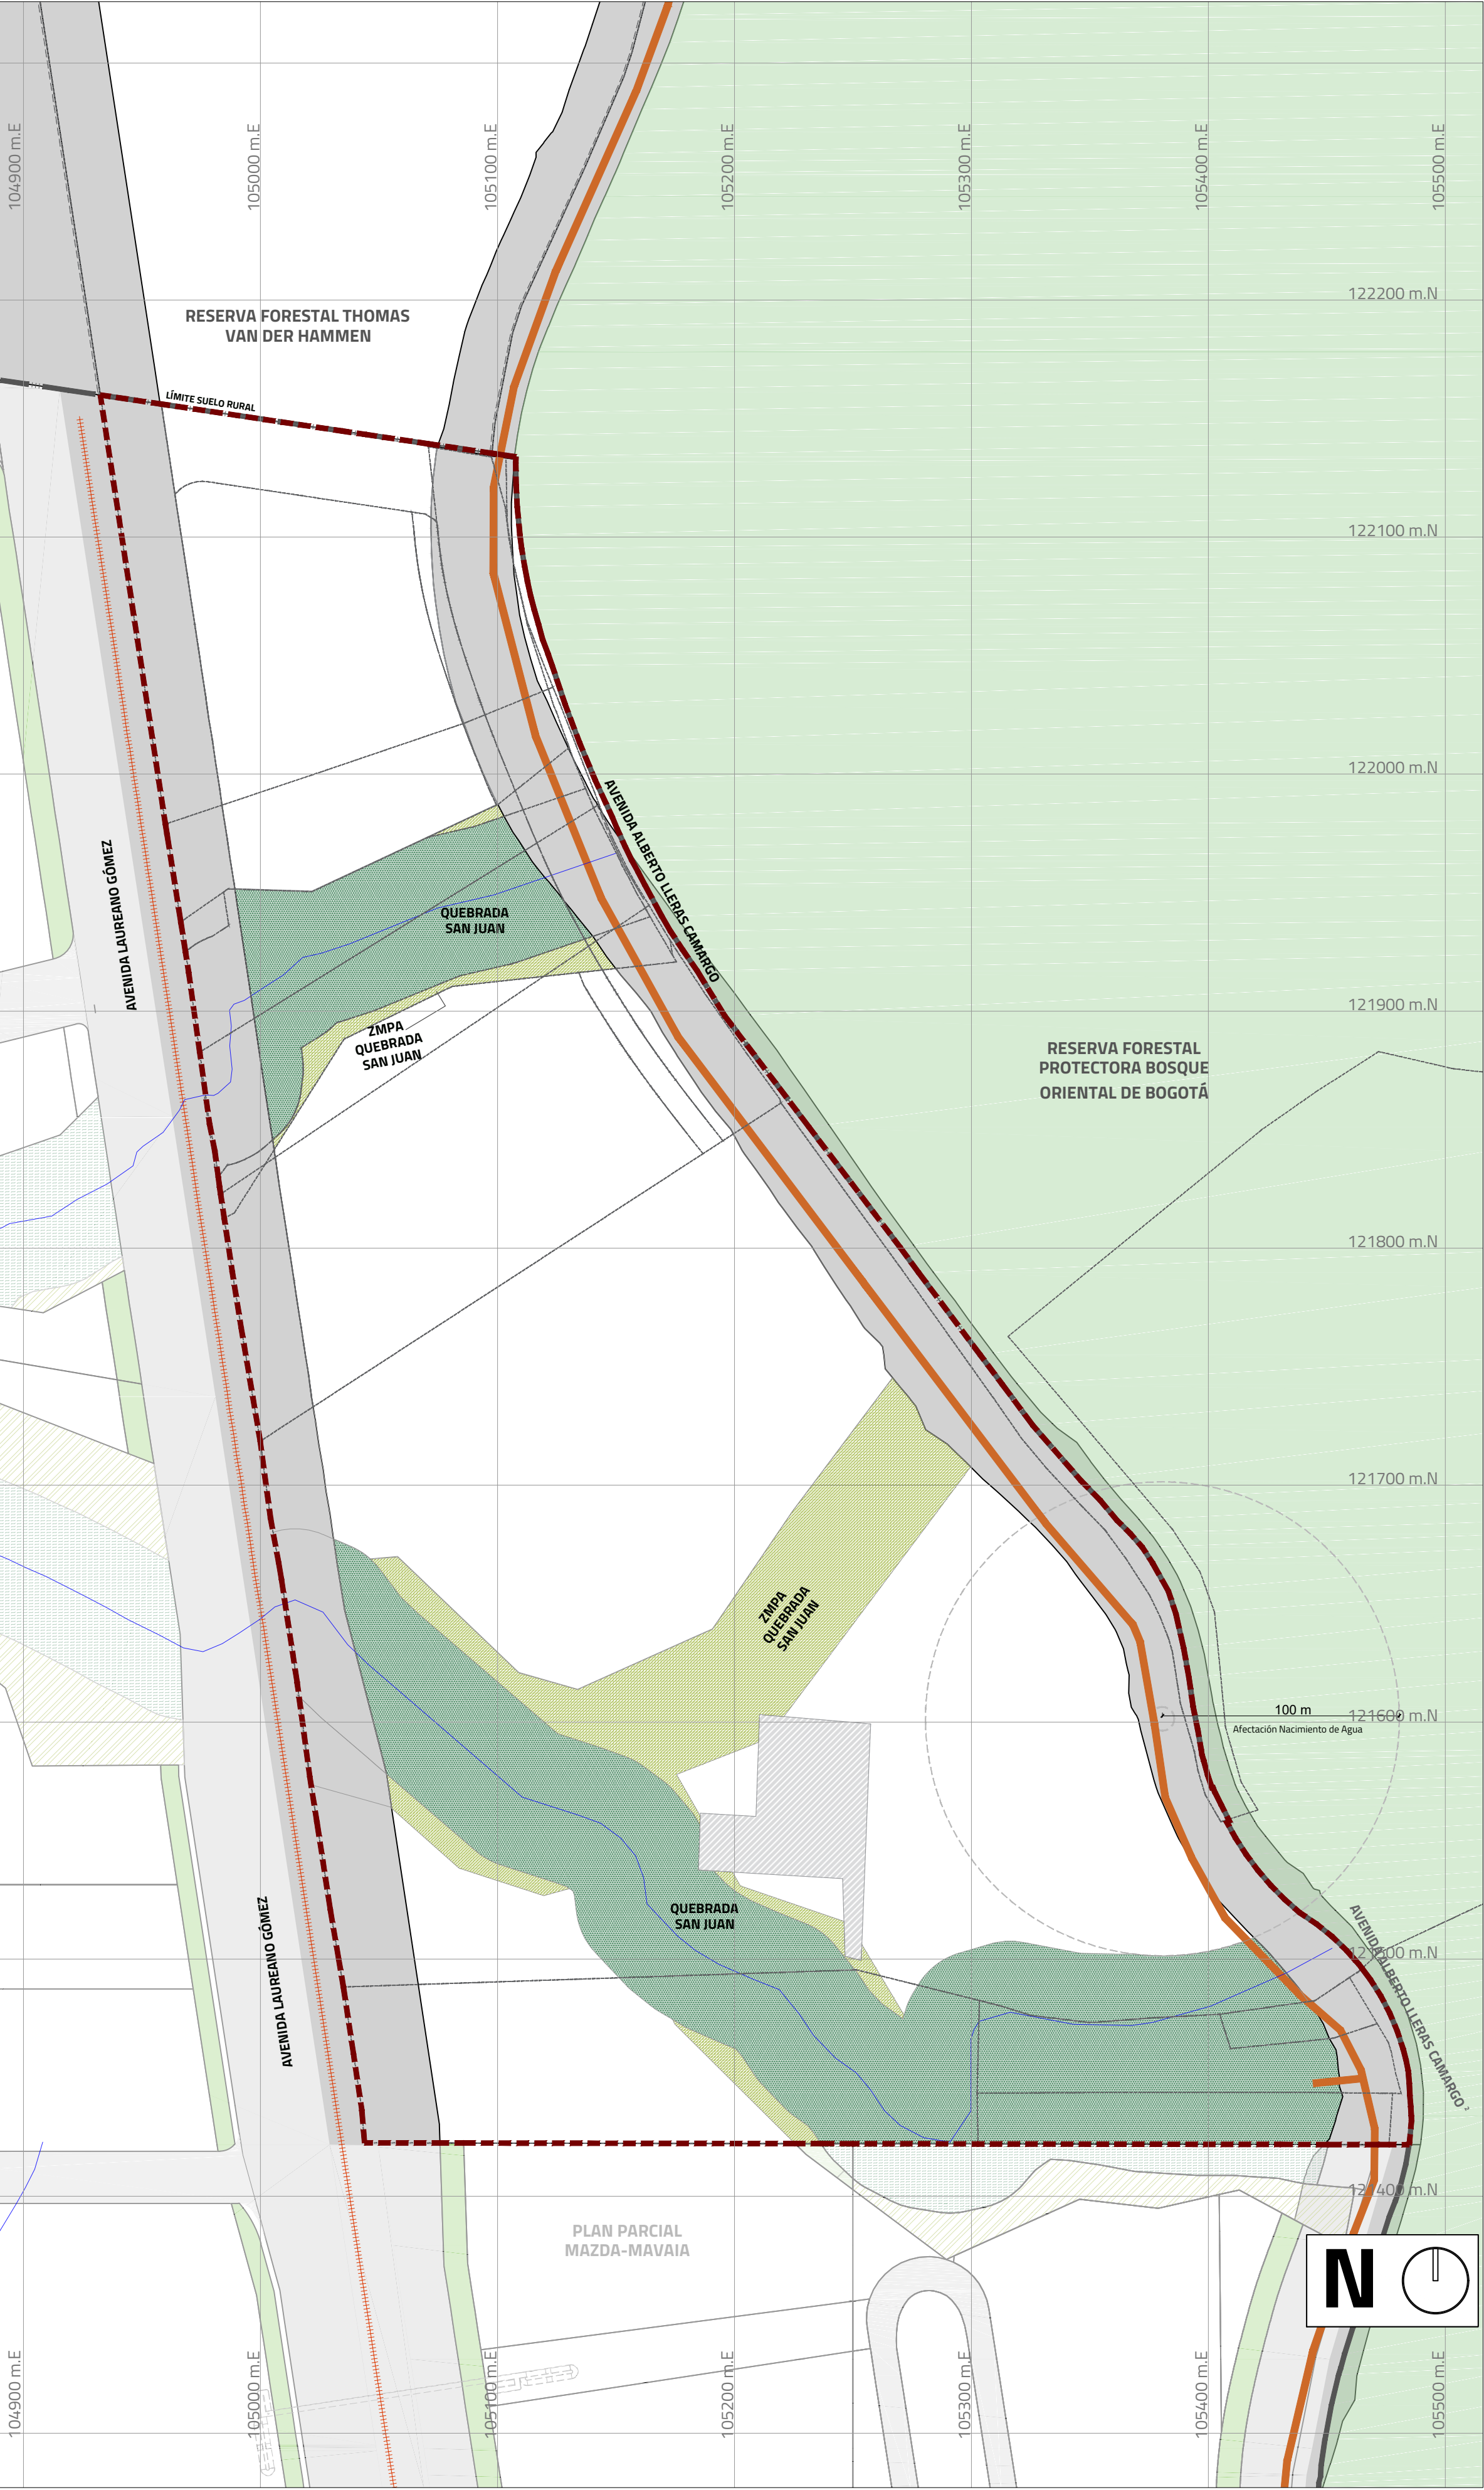

CONVENCIONES

--- DELIMITACIÓN PLAN PARCIAL NO. 16 TEQUENUZA	■ RONDA HIDRÁULICA	--- QUEBRADA SAN JUAN
--- DELIMITACIÓN PREDIAL	■ CERROS ORIENTALES	
■ ZONA DE MANEJO Y PROTECCIÓN AMBIENTAL (ZMPA)	■ RED GAS NATURAL	

ENERGIA Y GAS

PLAN PARCIAL No. 16
TEQUENUZA

PLANO DE
DIAGNÓSTICO

CONTENIDO:
PLANO SISTEMAS DE SERVICIO

ALCALDÍA MAYOR
DE BOGOTÁ D.C.
SECRETARÍA DISTRITAL DE
PLANEACIÓN

BOGOTÁ D.C.
ALCALDÍA MAYOR DE BOGOTÁ D.C.


CARLOS FERNANDO GALÁN PACHÓN
ALCALDE MAYOR DE BOGOTÁ D.C.
SECRETARÍA DISTRITAL DE PLANEACIÓN

ÚRSULA ABLANQUE MEJÍA
SECRETARÍA DISTRITAL DE PLANEACIÓN

NATALIA SILVA MORA
SUBSECRETARÍA DE PLANEACIÓN TERRITORIAL

DECRETO DISTRITAL No.

PROMOTOR
AMARILLO S.A.S.
REPRESENTANTE LEGAL
MARGARITA LLORENTE CARREÑO

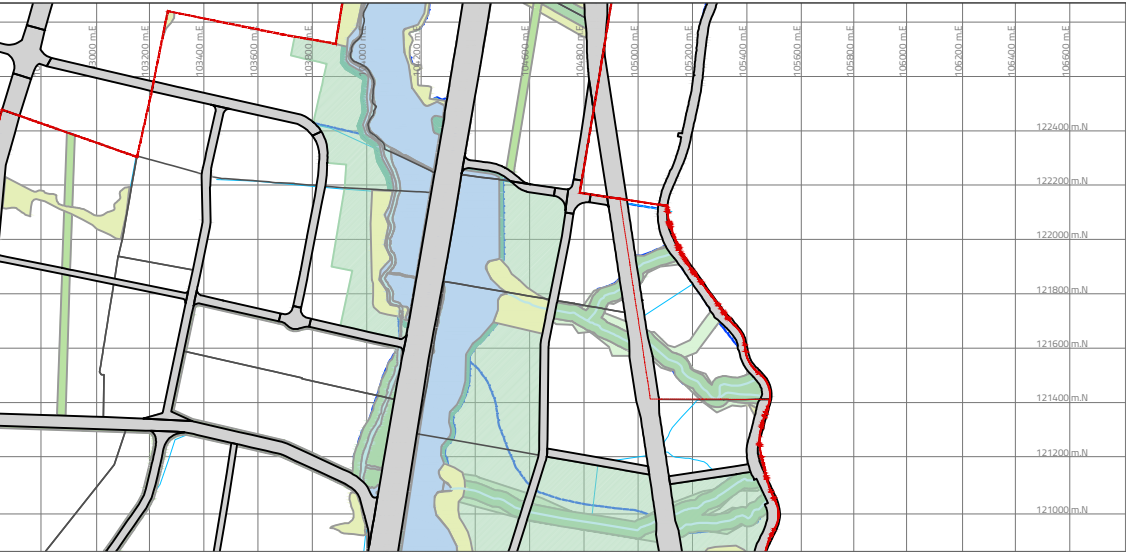

ESCALA 1:30.000

LOCALIZACIÓN GENERAL

OBSERVACIONES O NOTAS

ANTECEDENTES:
RESOLUCIONES DESENGLOBES:
-Resolución No. 2024-90797 del 21 de noviembre de 2024.
-Resoluciones No. 2022-6733 del 9 de marzo de 2022 y 2022-38024 del 13 de septiembre de 2022.
-Resolución No. 2025-4620 del 21 de octubre de 2023.
-Resolución No. 2024-3650 del 26 de febrero de 2024.
OFICIOS INCORPORACIONES:
-Oficio 2023EE25461 del 4 de mayo de 2023
-Oficio 2023EE6627 del 29 de septiembre de 2023
-Oficio 2023EE70160 del 11 de octubre de 2023
-Oficio 2023EE25461 del 4 de mayo de 2023
-Oficio 2024EE55122 del 17 de septiembre de 2024

PLANCHA:
1.2.5
ESCALA:
1:1500
FECHA: