


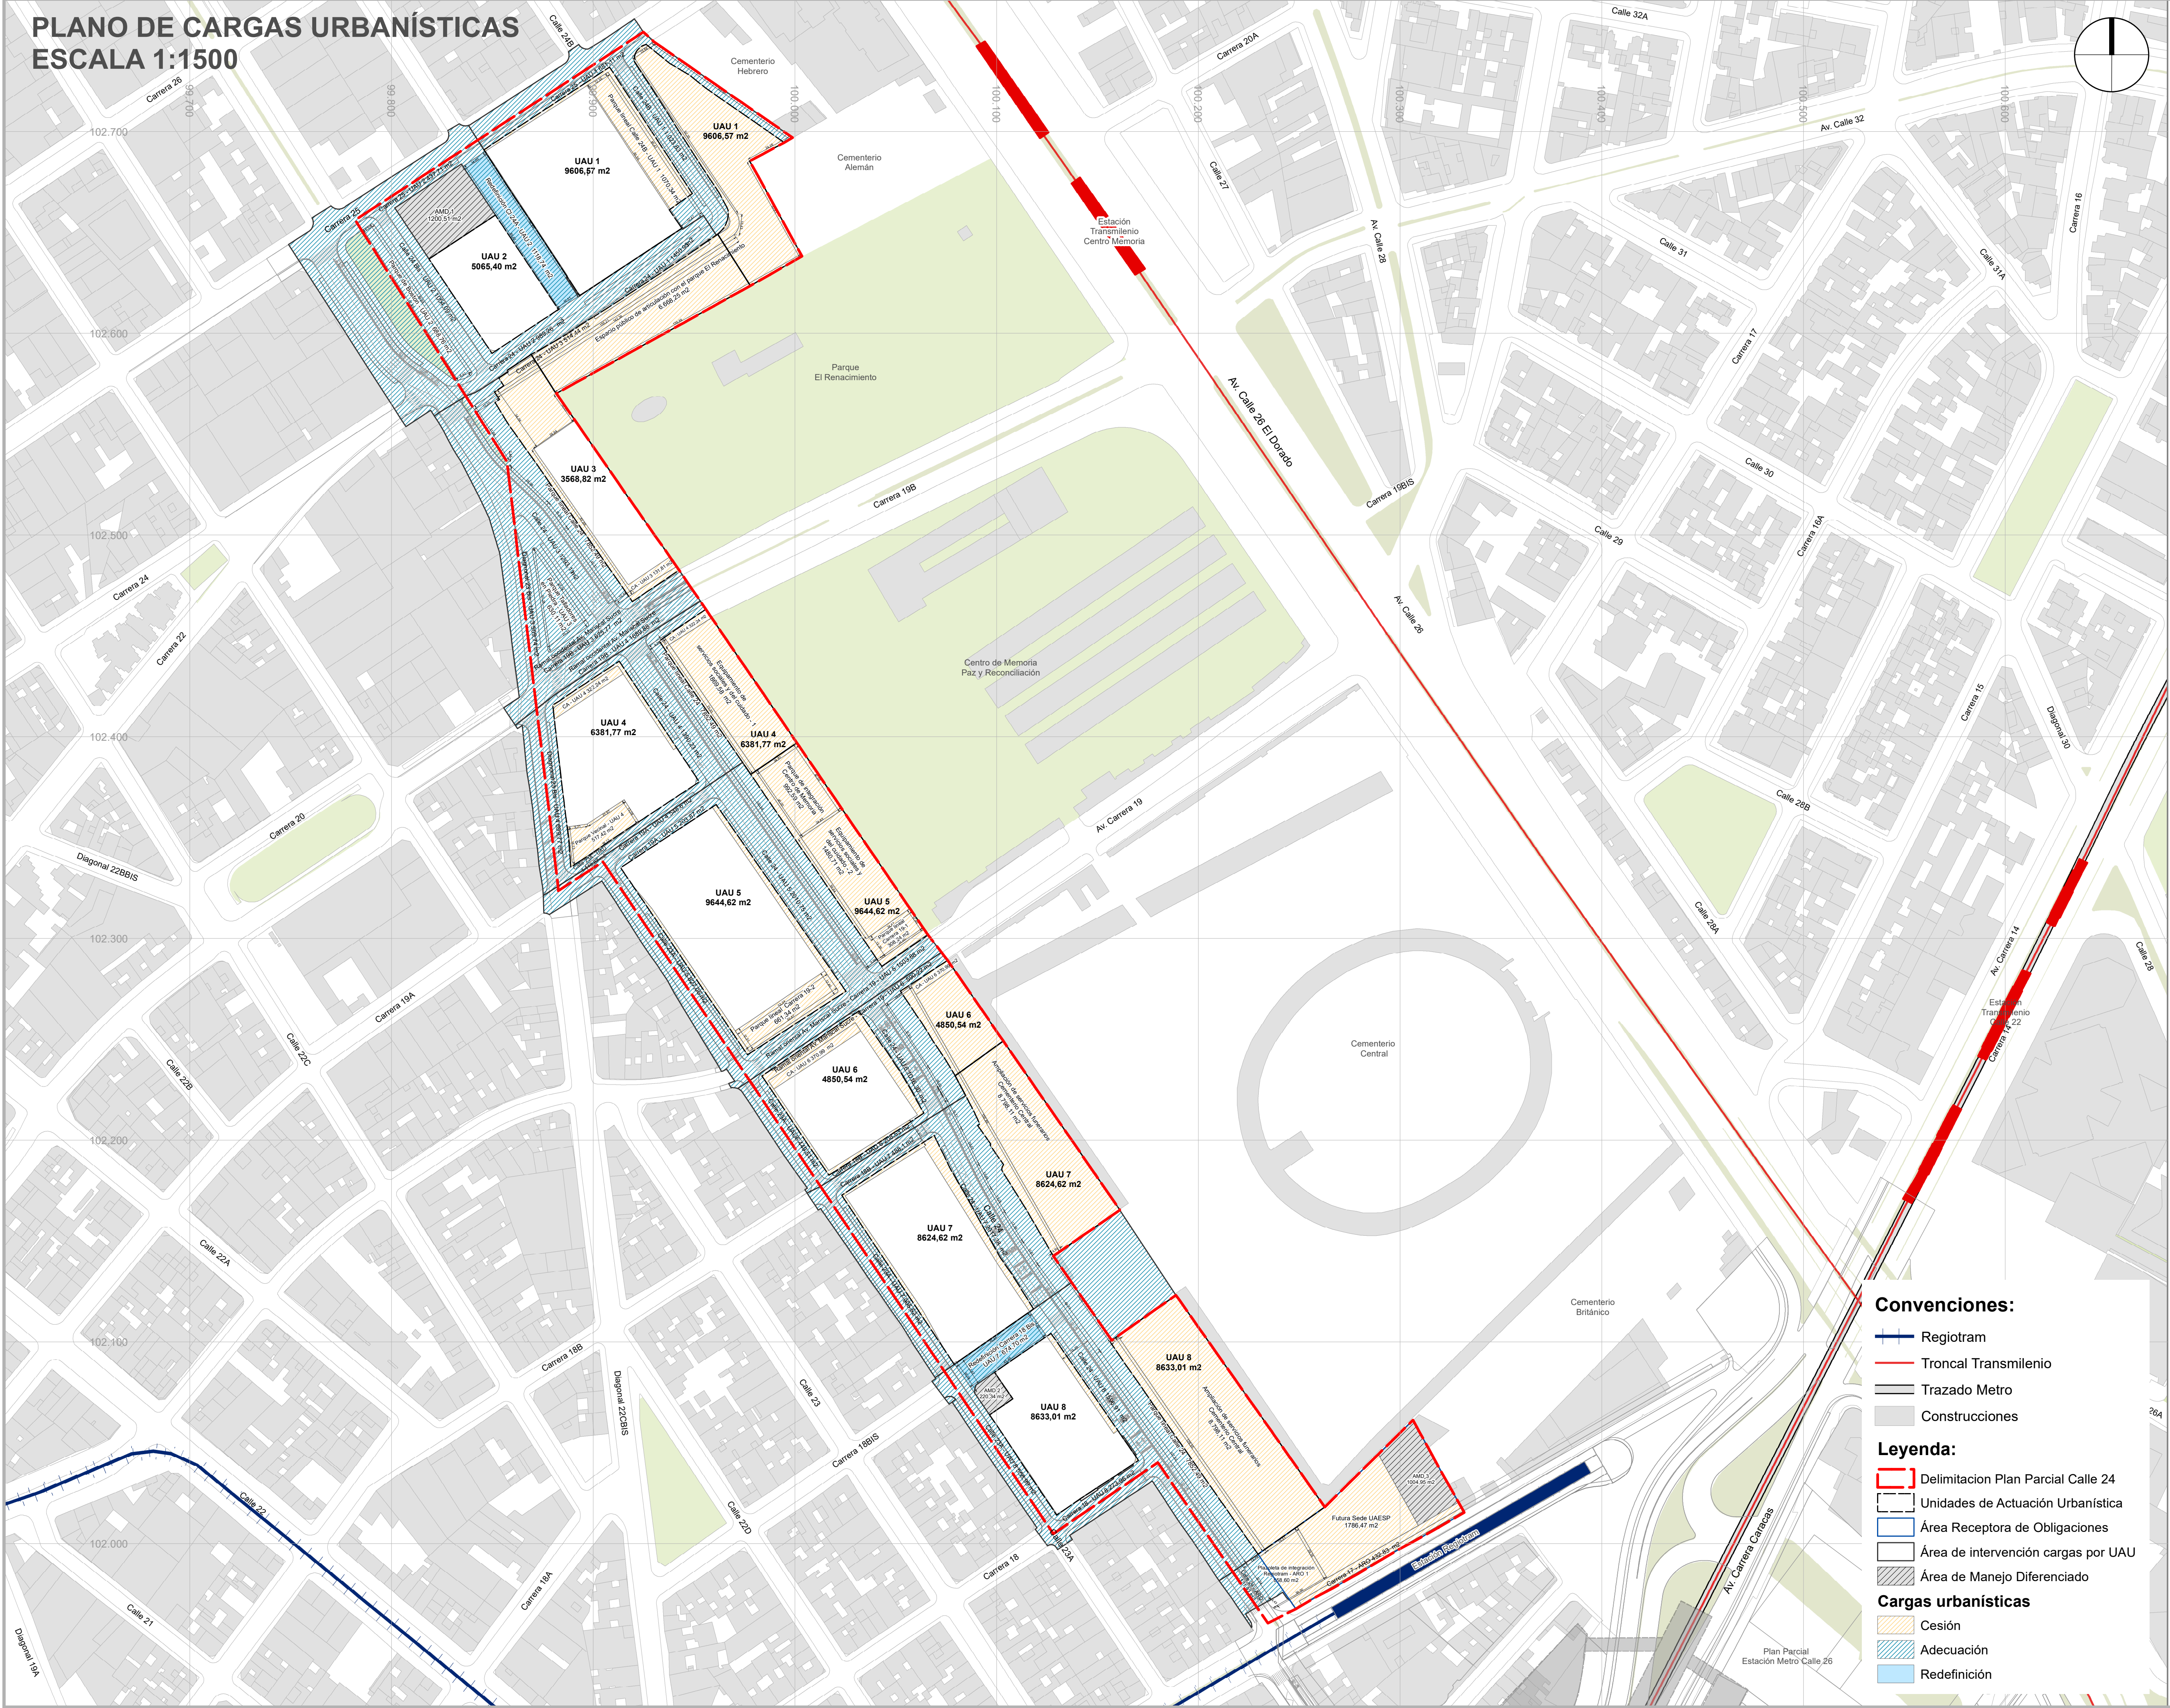

UAU	CARGA	ÁREA (m2)
UAU 1	Andén	878,75
	Calzada	1.025,74
	Espacio público	4.570,98
	Vías de tráfico calmado	652,16
	Zona verde	367,74
	Reúso dificaciones	2.114,51
	Total	9.609,87
UAU 2	Andén	2.571,80
	Ciclorruta	214,15
	Calzada	2.364,99
	Espacio público	4.976,15
	Vías de tráfico calmado	1.511,72
	Zona verde	722,01
	Reúso dificaciones	538,66
	Total	12.899,49
UAU 3	Andén	1.632,00
	Calzada	3.258,86
	Ciclorruta	490,06
	Separador	54,27
	Espacio público	3.145,91
	Vías de tráfico calmado	13,09
	Zona verde	317,99
	Total	8.912,19
UAU 4	Andén	1.247,07
	Ciclorruta	220,66
	Calzada	1.629,29
	Espacio público	1.248,75
	Vías de tráfico calmado	5,23
	Control Ambiental	322,24
	Zona verde	389,23
	Reúso dificaciones	2.048,75
	Total	7.111,20
UAU 5	Andén	1.739,38
	Ciclorruta	357,92
	Calzada	2.399,96
	Espacio público	3.111,15
	Vías de tráfico calmado	1.235,13
	Zona verde	454,23
	Reúso dificaciones	1.713,39
	Total	11.011,15
UAU 6	Andén	1.223,21
	Ciclorruta	184,33
	Calzada	543,05
	Espacio público	874,90
	Vías de tráfico calmado	381,89
	Control Ambiental	370,99
	Zona verde	367,87
	Total	3.946,23
UAU 7	Andén	1.121,02
	Ciclorruta	332,37
	Calzada	766,82
	Espacio público	1.586,96
	Vías de tráfico calmado	1.159,50
	Zona verde	345,99
	Reúso dificaciones	1.090,48
	Total	6.403,14
UAU 8	Andén	1.349,46
	Ciclorruta	506,45
	Calzada	1.123,65
	Espacio público	2.784,51
	Vías de tráfico calmado	1.063,79
	Zona verde	105,08
	Reúso dificaciones	2.910,63
	Total	9.843,56

PLAN PARCIAL No. 000
CALLE 24

PLANO DE CARGAS URBANÍSTICAS

PLANCHA:
PLANO 6 DE 9

ESCALA:
1:1.500*

FECHA:
MAYO DE 2023

LOCALIZACIÓN GENERAL

OBSERVACIONES

SISTEMA DE PROYECCIÓN DE COORDENADAS
Coordenadas cartesianas con origen en la intersección del meridiano - 74,147592 con el paralelo 4,680486, al cual se le asignan coordenadas planas N: 109.320,965 m y E: 92.334,879 m del datum MAGNA-SIRGAS. Cotas sobre el nivel medio del mar. Plano de proyección 2550 msnm.

FUENTE DE LA INFORMACIÓN
Formulación Plan Parcial Calle 24
Subgerencia de Gestión Urbana. Empresa de Renovación y Desarrollo Urbano de Bogotá - mayo de 2023
Base Geográfica Mapa de Referencia de Bogotá Versión 12 - 2022. IDECA

*Con el objetivo de favorecer el detalle planimétrico, se presenta la cartografía del plan parcial Calle 24 a una escala de 1:1.500, aún cuando el decreto 1077 de 2015 en el artículo Artículo 2.2.4.1.1.7 menciona que las escalas para la presentación de la cartografía son 1:2.000 y 1:5.000.

BOGOTÁ D. C.

ALCALDÍA MAYOR DE BOGOTÁ D. C.

CLAUDIA NAYIBE LÓPEZ HERNÁNDEZ
ALCALDESA MAYOR DE BOGOTÁ D.C.

SECRETARÍA DISTRITAL DE PLANEACIÓN

MARÍA MERCEDES JARAMILLO GARCÉS
SECRETARÍA DISTRITAL DE PLANEACIÓN

MARGARITA ROSA CAICEDO VELÁSQUEZ
SUBSECRETARÍA DE PLANEACIÓN TERRITORIAL

DECRETO DISTRITAL N°: x