


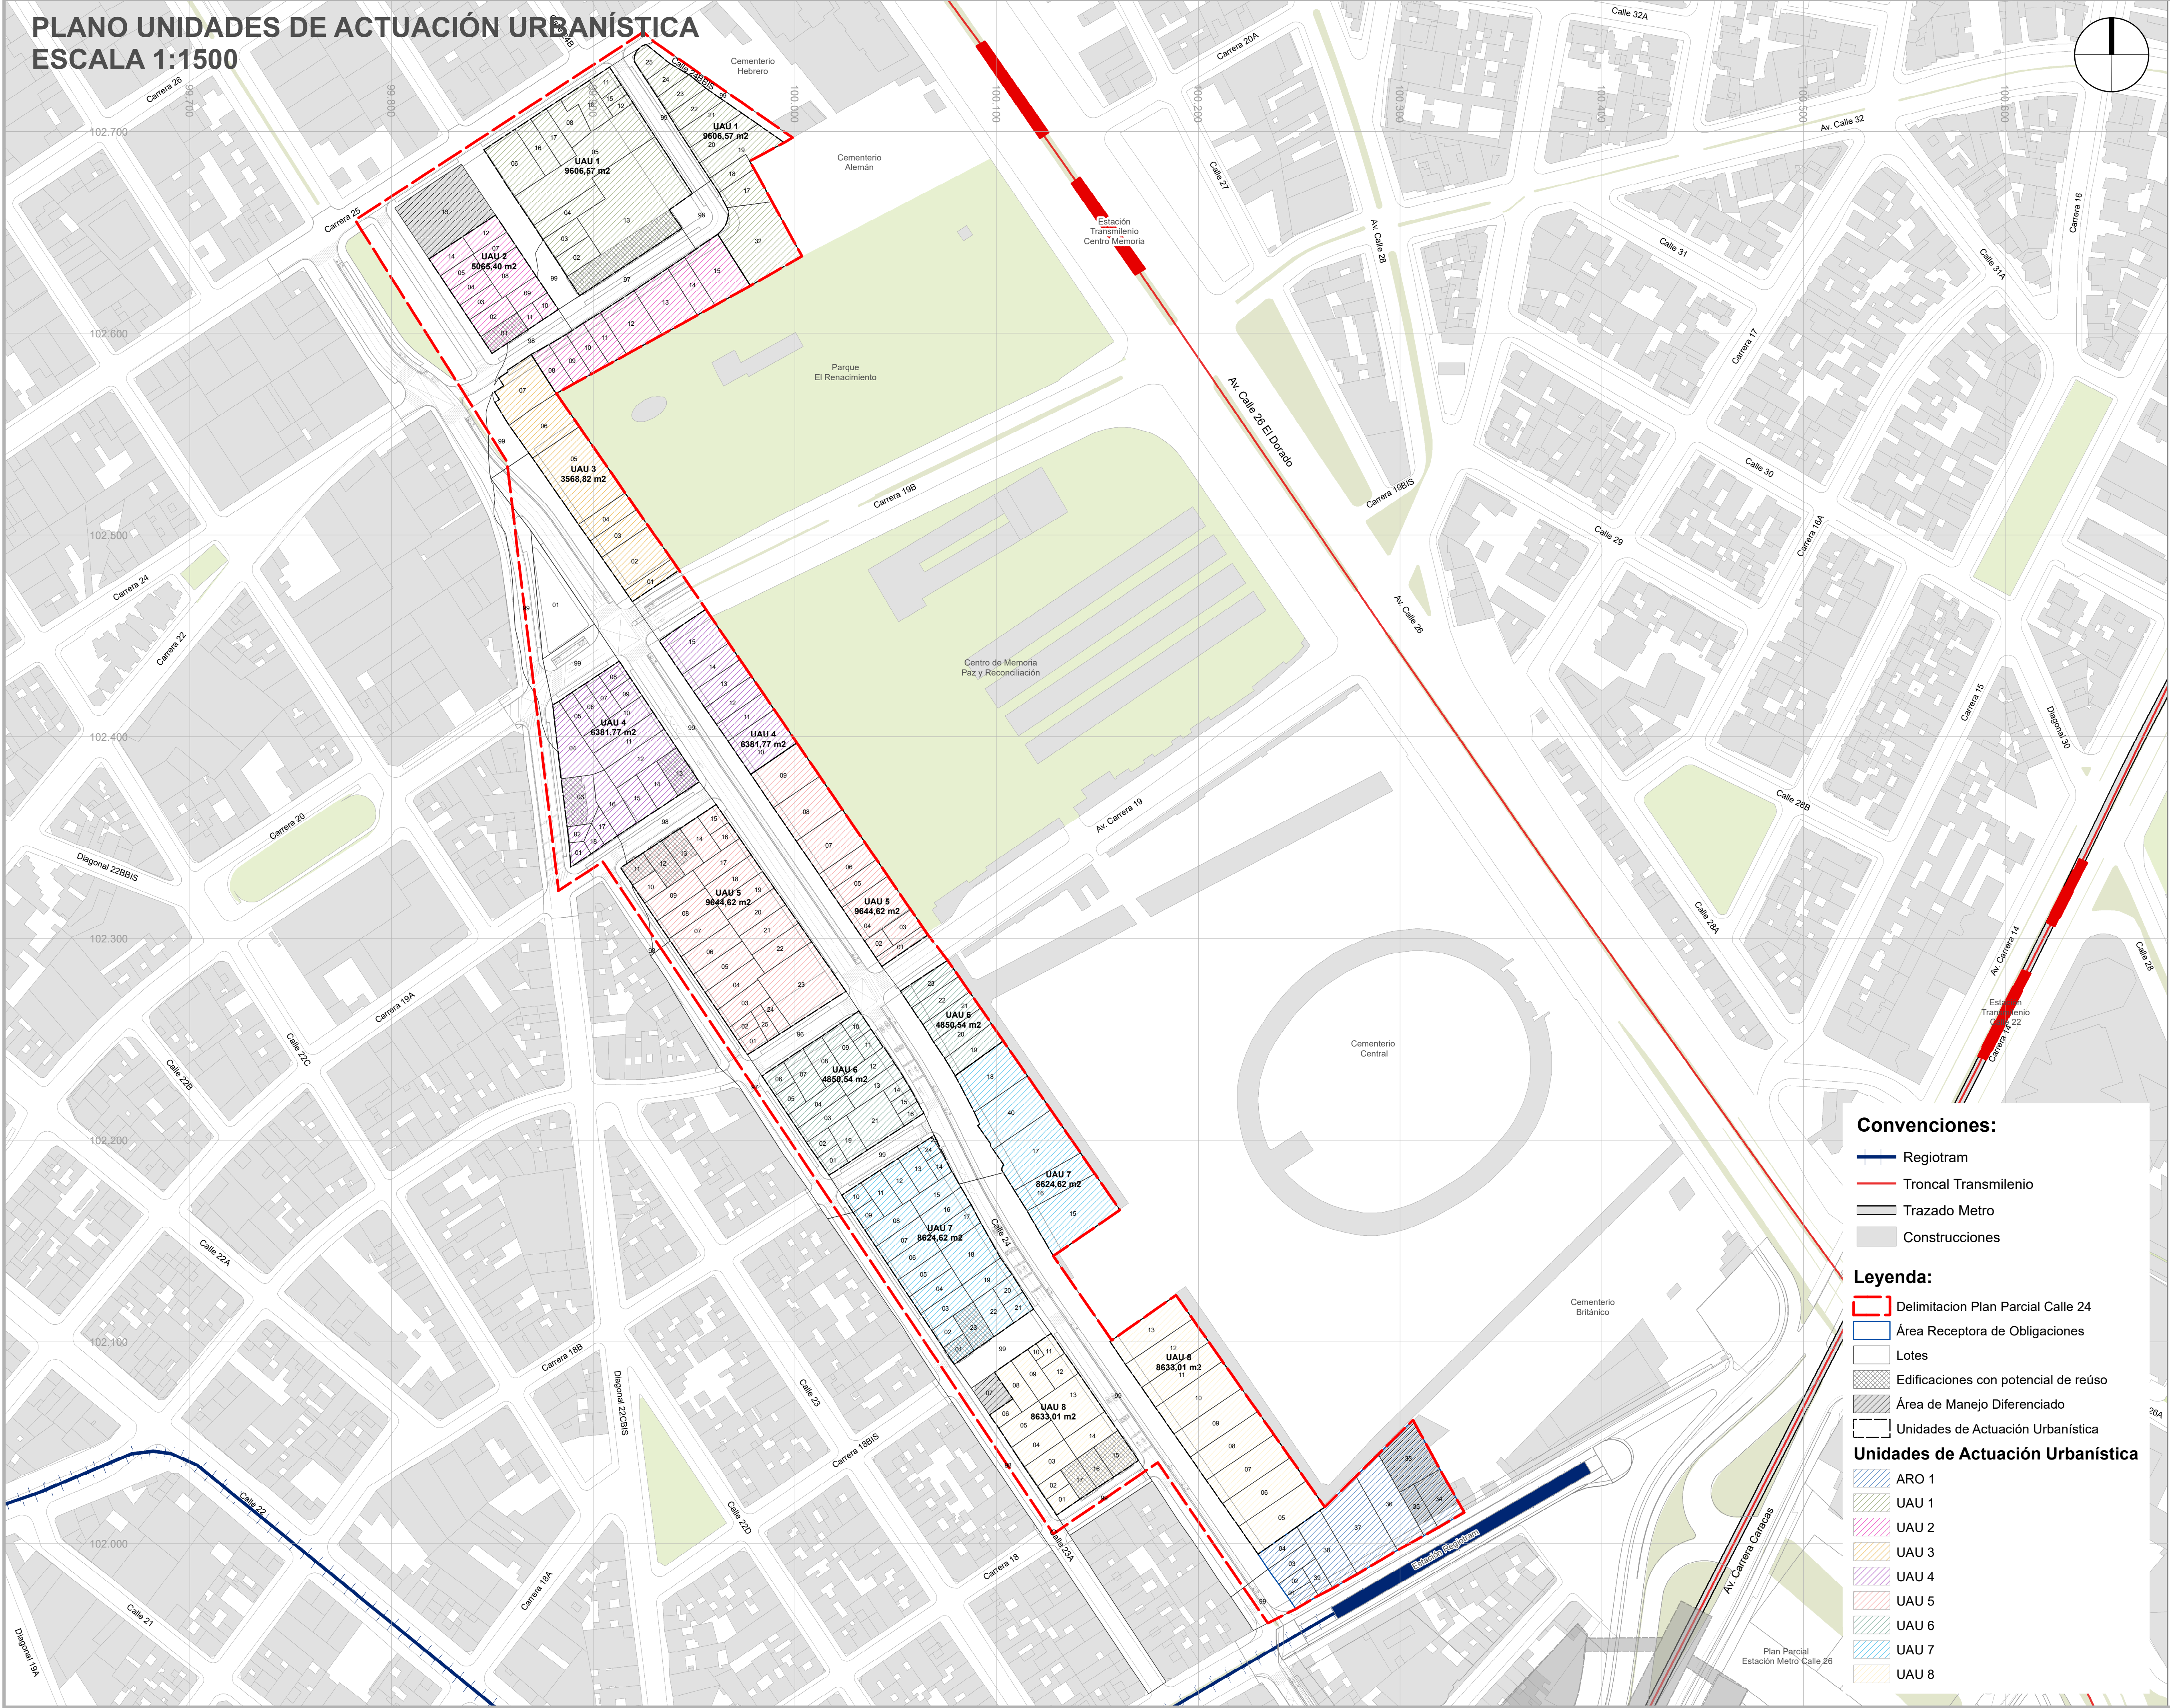

| Unidad de Actuación Urbanística - UAU | Área (m2) |
|---------------------------------------|-----------|
| UAU 1                                 | 9.606,57  |
| UAU 2                                 | 5.065,40  |
| UAU 3                                 | 3.568,82  |
| UAU 4                                 | 6.381,77  |
| UAU 5                                 | 9.644,62  |
| UAU 6                                 | 4.850,54  |
| UAU 7                                 | 8.624,62  |
| UAU 8                                 | 8.633,01  |
| Área Receptora de Obligaciones - ARO  | Área (m2) |
| ARO 1                                 | 3.980,66  |
| Total                                 | 60.356,01 |

Nota: El presente Plan Parcial no define una secuencialidad de etapas de desarrollo. Cada UAU podrá desarrollarse de manera autónoma a través de una única licencia de urbanización y una o más licencias de construcción.

PLAN PARCIAL No. 000  
CALLE 24

PLANO DE UNIDADES DE  
ACTUACIÓN URBANÍSTICA

PLANCHA:

PLANO 8  
DE 9


ESCALA:

1:1.500\*

FECHA:

MAYO  
DE 2023

LOCALIZACIÓN GENERAL

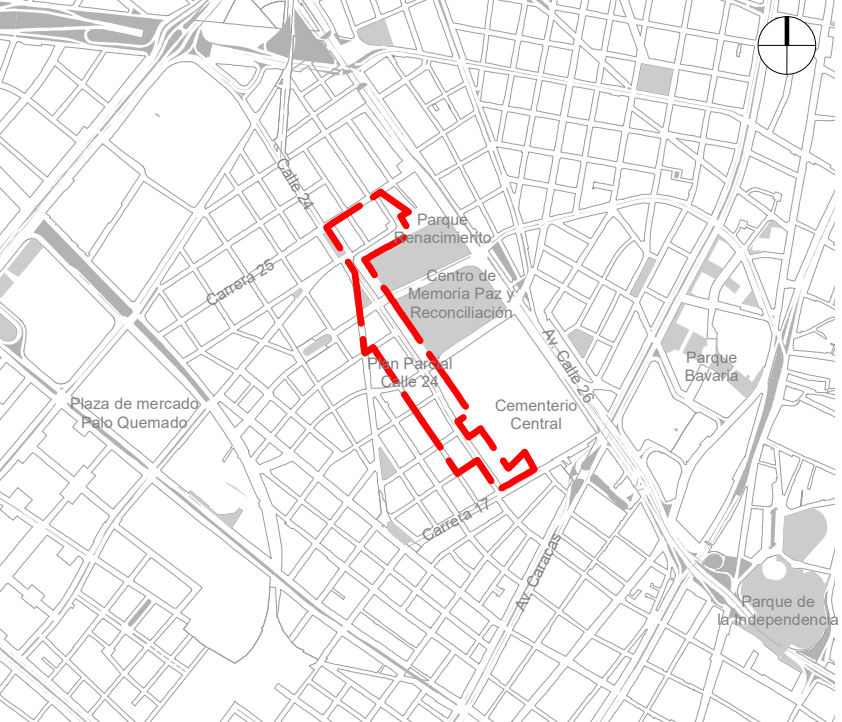

OBSERVACIONES

**SISTEMA DE PROYECCIÓN DE COORDENADAS**  
Coordenadas cartesianas con origen en la intersección del meridiano - 74,147592 con el paralelo 4,680486, al cual se le asignan coordenadas planas N: 109.320.965 m y E: 92.334.879 m del datum MAGNA-SIRGAS. Cotas sobre el nivel medio del mar. Plano de proyección 2550 msnm.

**FUENTE DE LA INFORMACIÓN**  
Formulación Plan Parcial Calle 24  
Subgerencia de Gestión Urbana. Empresa de Renovación y Desarrollo Urbano de Bogotá - mayo de 2023  
Base Geográfica Mapa de Referencia de Bogotá Versión 12 - 2022. IDECA

\*Con el objetivo de favorecer el detalle planimétrico, se presenta la cartografía del plan parcial Calle 24 a una escala de 1:1.500, aún cuando el decreto 1077 de 2015 en el artículo Artículo 2.2.4.1.1.7 mencione que las escalas para la presentación de la cartografía son 1:2.000 y 1:5.000.

ALCALDÍA MAYOR DE BOGOTÁ D. C.

SECRETARÍA DISTRITAL DE PLANEACIÓN

MARÍA MERCEDES JARAMILLO GARCÉS  
SECRETARÍA DISTRITAL DE PLANEACIÓN

DECRETO DISTRITAL N°: x

BOGOTÁ D. C.

CLAUDIA NAYIBE LÓPEZ HERNÁNDEZ  
ALCALDESA MAYOR DE BOGOTÁ D.C.

MARGARITA ROSA CAICEDO VELÁSQUEZ  
SUBSECRETARIA DE PLANEACIÓN TERRITORIAL