


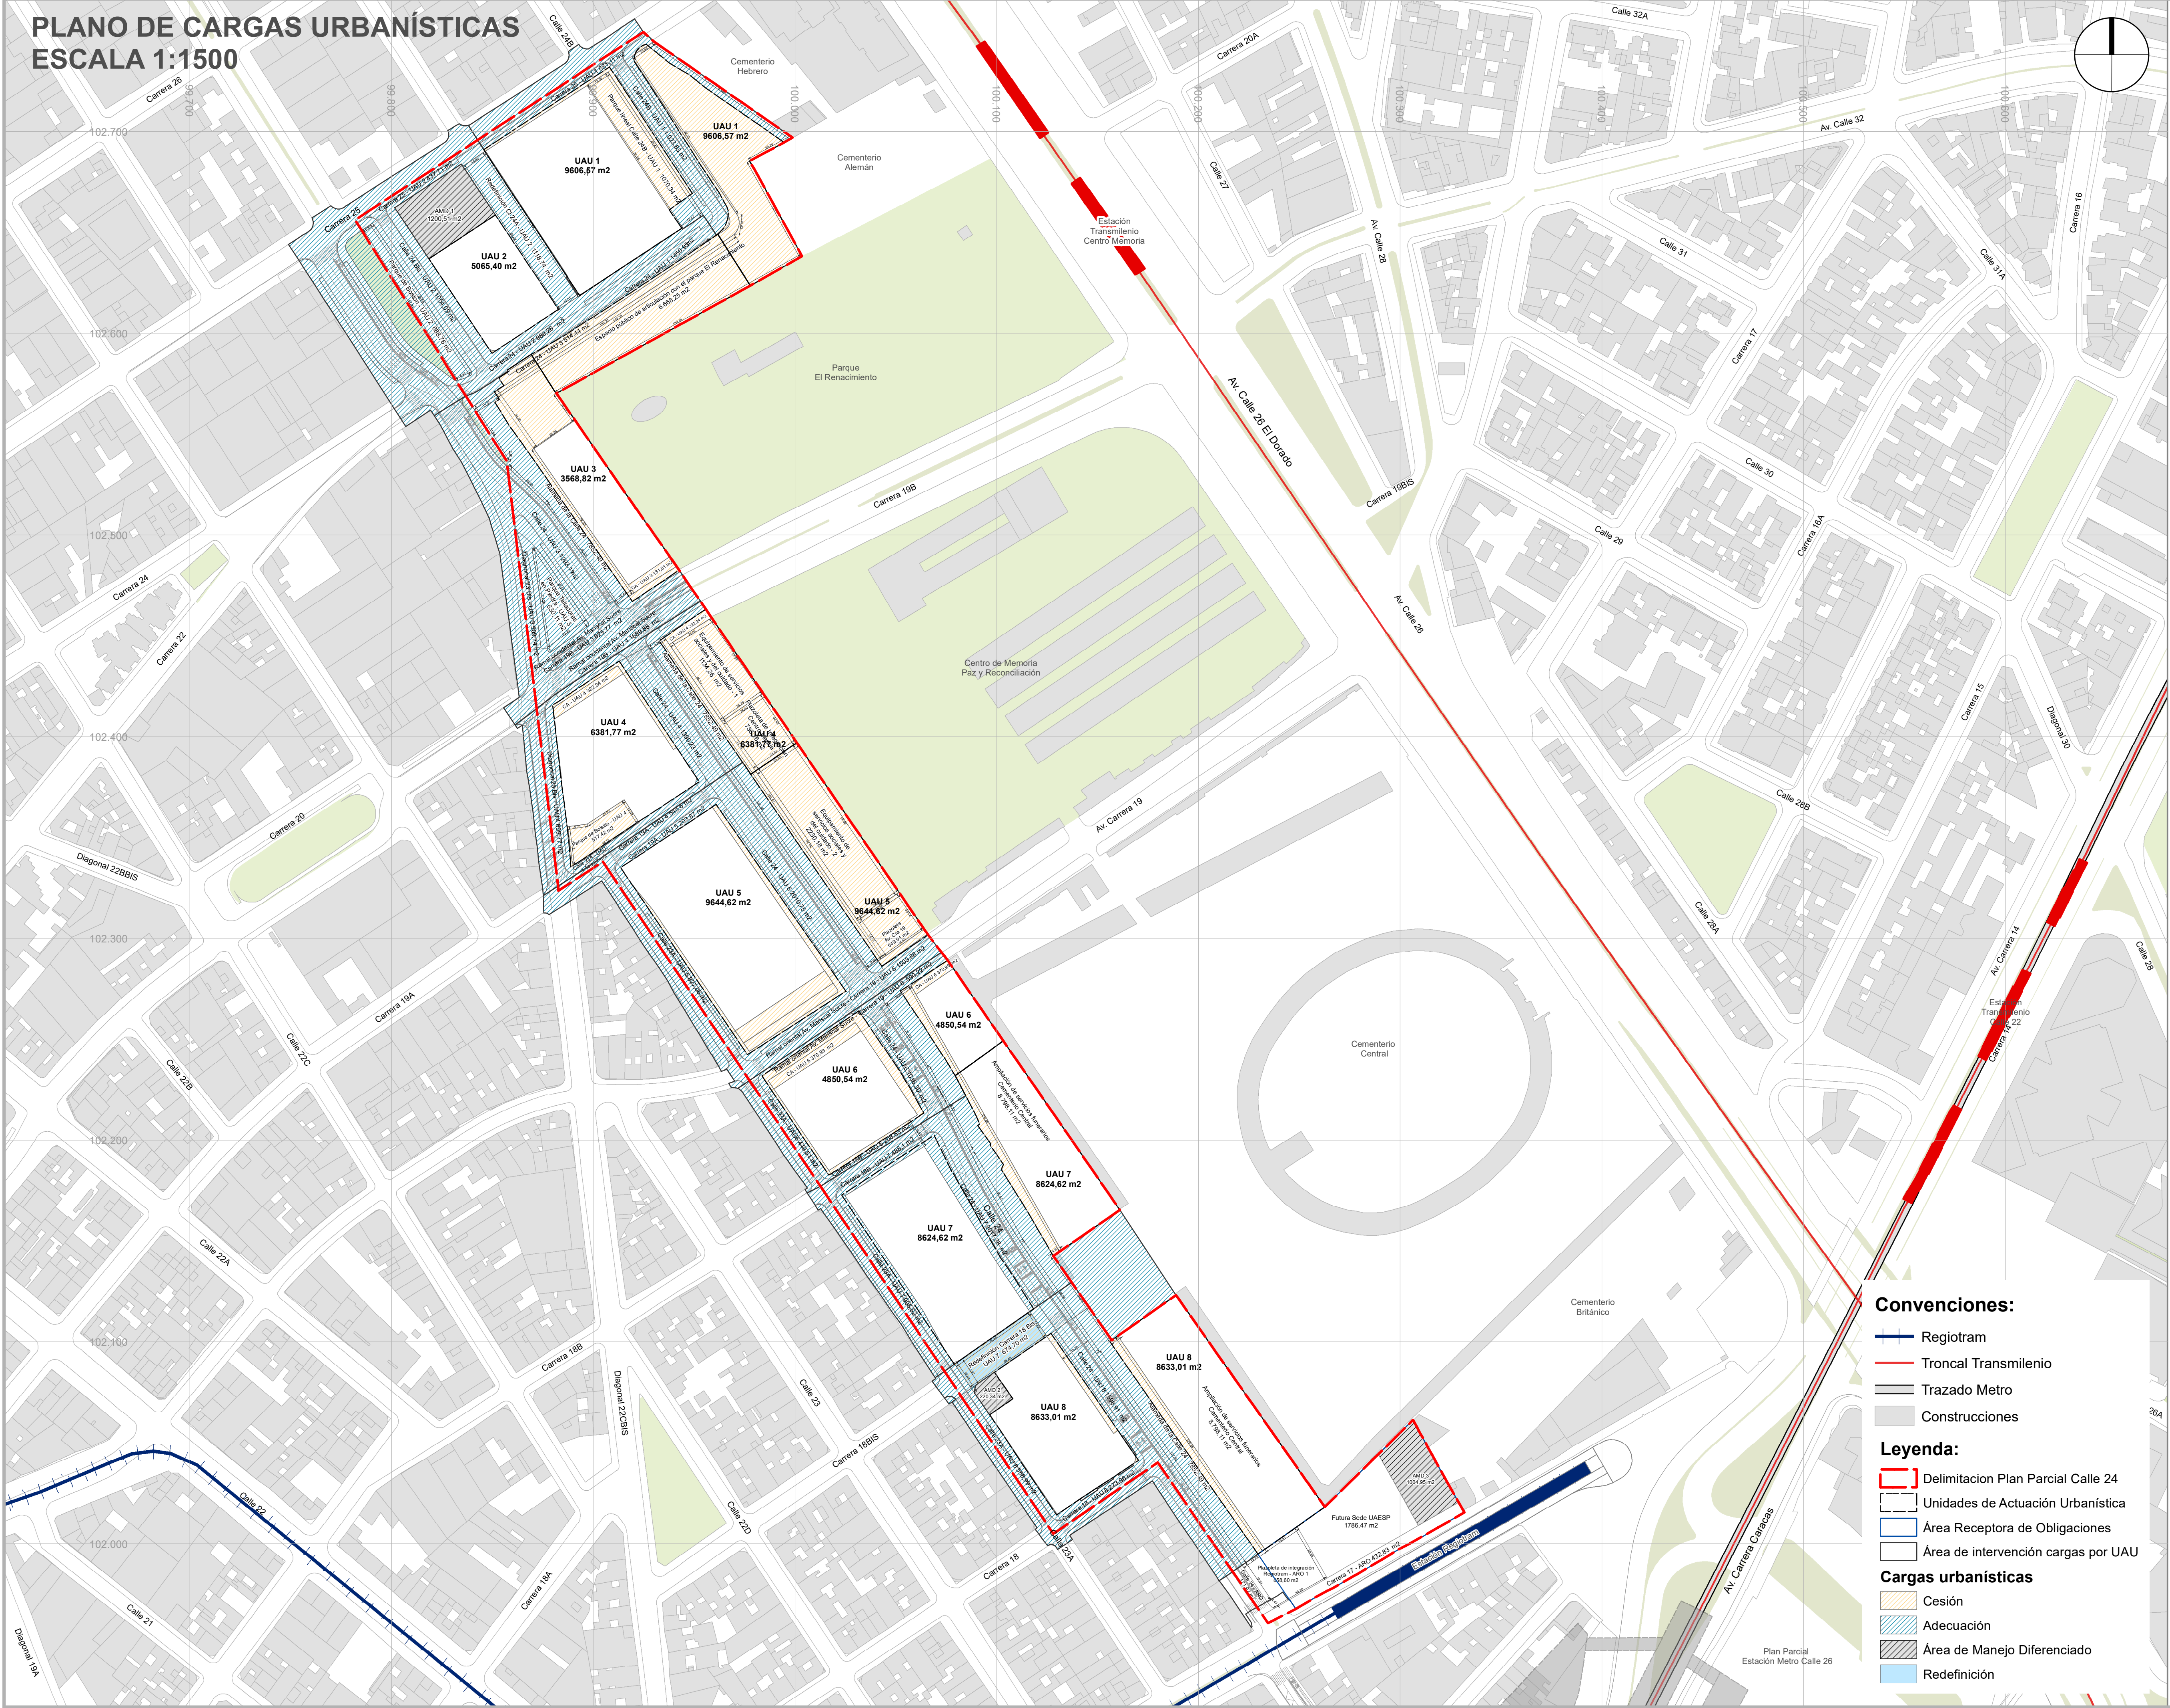

UAU	CARGA	ÁREA (m2)
UAU 1	ANDEN	878,75
	CALZADA	1.025,74
	ESPACIO PUBLICO	4.570,98
	TRAFICO CALMADO	652,16
	ZONA VERDE	367,74
UAU 2	Total	7.495,37
	ANDEN	2.571,80
	CALZADA	2.364,99
	CICLORRUTA	172,55
	ESPACIO PUBLICO	4.976,15
UAU 3	SEGREGACION CICLORRUTA	41,60
	TRAFICO CALMADO	1.511,72
	ZONA VERDE	722,01
	Total	12.360,83
	ANDEN	1.853,34
UAU 4	CALZADA	3.370,27
	CICLORRUTA	405,32
	ESPACIO PUBLICO	3.145,91
	SEGREGACION CICLORRUTA	84,74
	SEPARADOR	54,27
UAU 5	TRAFICO CALMADO	13,09
	ZONA VERDE	427,51
	Total	9.354,46
	ANDEN	1.025,74
	CALZADA	1.517,88
UAU 6	CICLORRUTA	176,82
	CONTROL AMBIENTAL	322,24
	EQUIPAMIENTO	1.134,27
	ESPACIO PUBLICO	1.985,51
	SEGREGACION CICLORRUTA	43,83
UAU 7	TRAFICO CALMADO	5,23
	ZONA VERDE	279,70
	Total	6.491,21
	ANDEN	1.739,38
	CALZADA	2.399,96
UAU 8	CICLORRUTA	286,53
	CONTROL AMBIENTAL	266,58
	EQUIPAMIENTO	2.230,18
	ESPACIO PUBLICO	2.093,46
	SEGREGACION CICLORRUTA	71,39
UAU 9	TRAFICO CALMADO	1.235,13
	ZONA VERDE	454,23
	Total	10.776,84
	ANDEN	1.223,21
	CALZADA	543,05
UAU 10	CICLORRUTA	148,68
	CONTROL AMBIENTAL	370,99
	ESPACIO PUBLICO	806,18
	SEGREGACION CICLORRUTA	35,65
	TRAFICO CALMADO	381,89
UAU 11	ZONA VERDE	367,87
	Total	3.877,51
	ANDEN	1.252,82
	CALZADA	867,21
	CICLORRUTA	305,26
UAU 12	ESPACIO PUBLICO	2.403,37
	SEGREGACION CICLORRUTA	73,30
	TRAFICO CALMADO	1.297,89
	ZONA VERDE	345,99
	Total	6.545,84
UAU 13	ANDEN	1.249,28
	CALZADA	1.023,26
	CICLORRUTA	371,17
	ESPACIO PUBLICO	1.964,52
	SEGREGACION CICLORRUTA	89,08
UAU 14	TRAFICO CALMADO	925,40
	ZONA VERDE	105,08
	Total	5.727,79

PLAN PARCIAL No. 000
CALLE 24

PLANO DE CARGAS URBANÍSTICAS

PLANCHA:
PLANO 6 DE 9
ESCALA:
1:1.500*
FECHA:
SEPTIEMBRE DE 2023

LOCALIZACIÓN GENERAL

OBSERVACIONES

SISTEMA DE PROYECCIÓN DE COORDENADAS

Coordenadas cartesianas con origen en la intersección del meridiano - 74,147592 con el paralelo 4 880486, al cual se le asignan coordenadas planas N: 109.320.965 m y E: 92.334.879 m del datum MAGNA-SIRGAS. Cotas sobre el nivel medio del mar. Plano de proyección 2550 msnm.

FUENTE DE LA INFORMACIÓN

Formulación Plan Parcial Calle 24 Subgerencia de Gestión Urbana. Empresa de Renovación y Desarrollo Urbano de Bogotá - mayo de 2023

Base Geográfica Mapa de Referencia de Bogotá Versión 6 - 2023. IDECA

*Con el objetivo de favorecer el detalle planimétrico, se presenta la cartografía del plan parcial Calle 24 a una escala de 1:1.500, aún cuando el decreto 1077 de 2015 en el artículo Artículo 2.2.4.1.1.7 mencione que las escalas para la presentación de la cartografía son 1:2.000 y 1:5.000.

BOGOTÁ D. C.

ALCALDÍA MAYOR DE BOGOTÁ D. C.

CLAUDIA NAYIBE LÓPEZ HERNÁNDEZ
ALCALDESA MAYOR DE BOGOTÁ D.C.

SECRETARÍA DISTRITAL DE PLANEACIÓN

FELIPE EDGARDO JIMÉNEZ ÁNGEL
SECRETARÍA DISTRITAL DE PLANEACIÓN

MARGARITA ROSA CAICEDO VELÁSQUEZ
SUBSECRETARÍA DE PLANEACIÓN TERRITORIAL

DECRETO DISTRITAL N°: x