


2.2 PLANO RED VIAL

ESC 1:2000

CUADRO GENERAL DE ÁREAS

ITEM	UG/UAU 1		UG/UAU 2		UG/UAU 3		TOTAL PP	Porcentaje de participación por área
	M²	%	M²	%	M²	%		
SUELO DE CARGA GENERAL	29.907,78	42,43%	57.754,84	56,54%	10.401,42	100,00%	98.064,04	46,97%
SUELO DE LA MALLA VIAL ARTERIAL	14.368,66	20,98%	16.383,25	16,04%	233,81	2,25%	30.985,72	14,84%
Avenida Laureano Gomez 1 (Carrera 9°) (Incluye vallado 186,36 m²)	5.341,36	7,58%	0,00	0,00%	0,00	0,00%	5.341,36	7,58%
Avenida Laureano Gomez 2 (Carrera 9°)	2.518,04	3,57%	0,00	0,00%	0,00	0,00%	2.518,04	3,57%
Avenida Laureano Gomez 3 (Carrera 9°) (Incluye vallado 477,88 m²)	0,00	0,00%	1.123,37	1,10%	0,00	0,00%	1.123,37	1,10%
Avenida Laureano Gomez 4 (Carrera 9°)	0,00	0,00%	4.739,23	4,64%	0,00	0,00%	4.739,23	4,64%
Avenida Lleras Camargo 1 (Carrera 7°) (Incluye vallado 212,25 m²)	4.007,82	5,69%	0,00	0,00%	0,00	0,00%	4.007,82	5,69%
Avenida Lleras Camargo 2 (Carrera 7°)	2.501,44	3,55%	0,00	0,00%	0,00	0,00%	2.501,44	3,55%
Avenida Lleras Camargo 3 (Carrera 7°)	0,00	0,00%	10.520,65	10,30%	0,00	0,00%	10.520,65	10,30%
Avenida Lleras Camargo 4 (Carrera 7°)	0,00	0,00%	0,00	0,00%	233,81	2,25%	233,81	2,25%
ÁREA BASE CALCULO DE CESIONES (ANU - Control Ambiental)	36.084,87	100,00%	41.992,06	100,00%	0,00	100,00%	78.076,94	100,00%
CARGAS LOCALES PROPUESTAS	16.806,65	46,58%	18.398,34	43,81%	0,00	0,00%	35.204,99	45,09%
CESIONES PÚBLICAS PARA MALLA VIAL LOCAL	7.454,68	20,66%	9.083,65	21,63%	0,00	0,00%	16.538,33	21,18%
Avenida El Jardín Oriental V-5 (ampliada) (Incluye vallado 793,93 m²)	3.452,80	9,57%	0,00	0,00%	0,00	0,00%	3.452,80	9,57%
Vía Local 1 (V-6 Opción 1)	4.001,88	11,09%	0,00	0,00%	0,00	0,00%	4.001,88	11,09%
Vía Local 2 (V-5)	0,00	0,00%	6.726,44	16,02%	0,00	0,00%	6.726,44	16,02%
Vía Local 3 (V-6 Opción 1)	0,00	0,00%	2.357,21	5,61%	0,00	0,00%	2.357,21	5,61%

PERFILES URBANOS

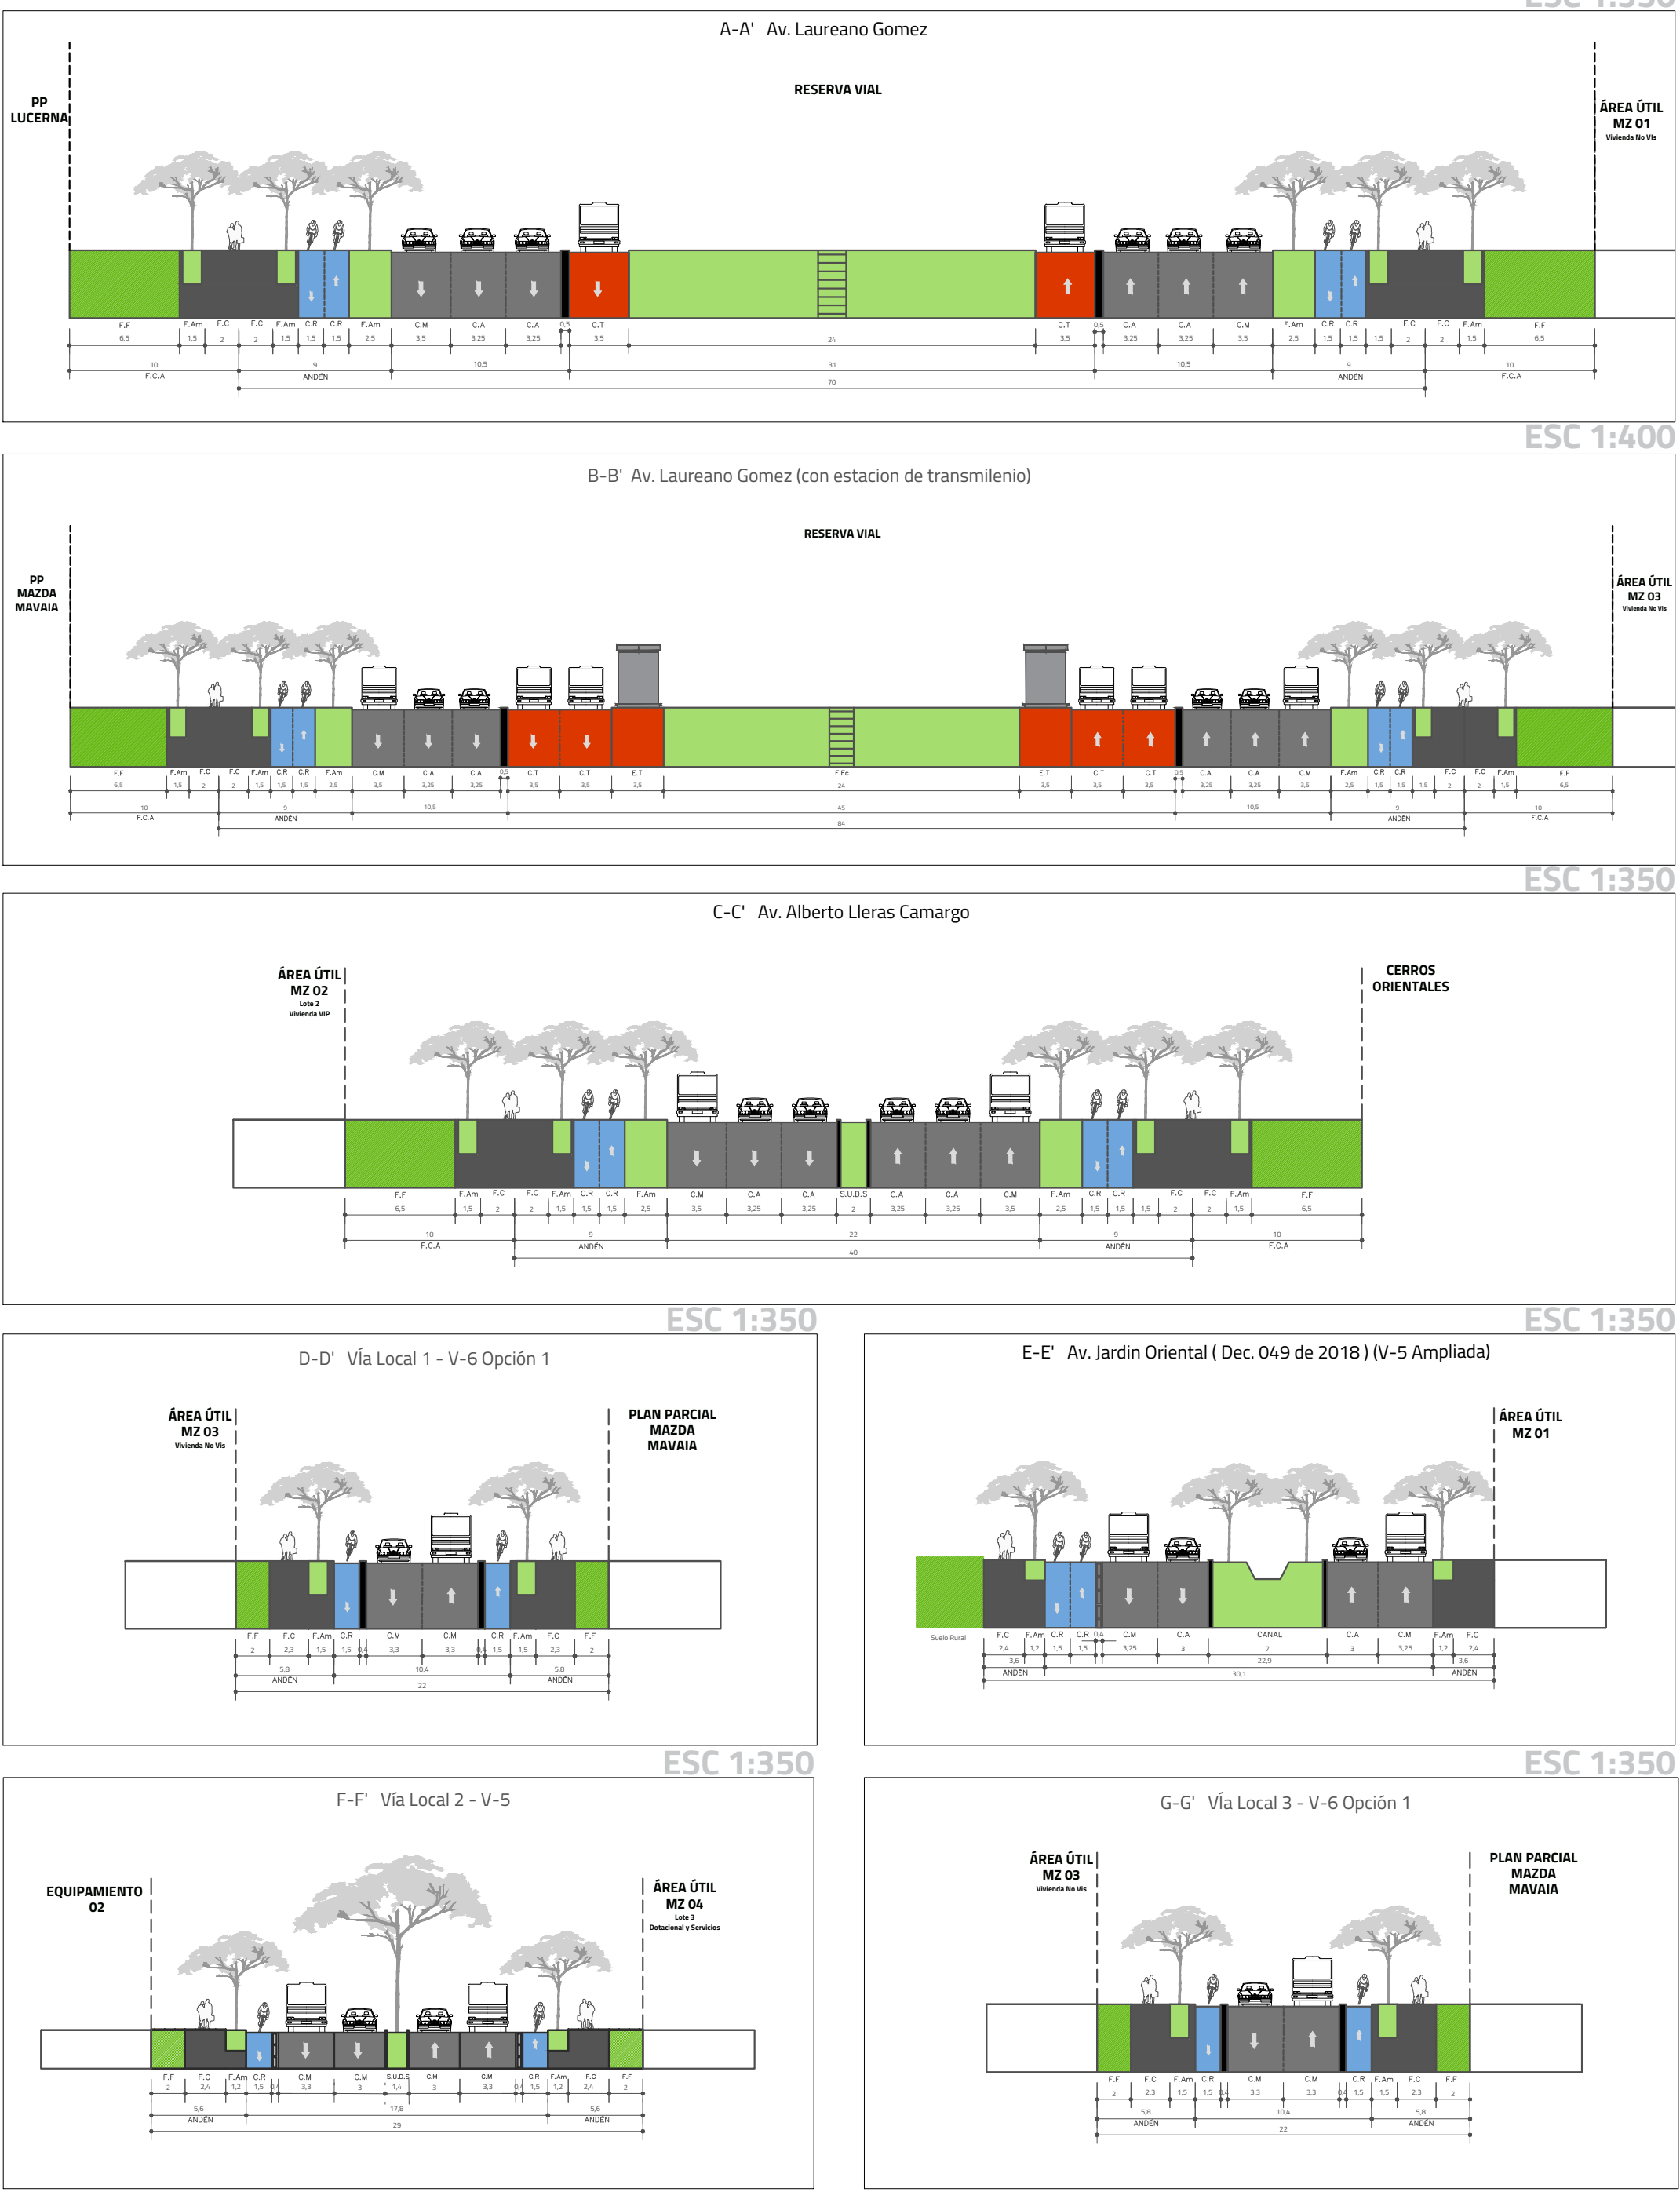

CONVENCIONES DE PERFILES VIALES	
C.A:	Carri Automovil
F.F:	Franja Flexible
F.Am:	Franja de Amoblamiento
F.C:	Franja de Circulación
C.R:	Cicloruta
F.S:	Franja de Segregación
F.Ca:	Franja de Control Ambiental
C.T:	Carri de Transmilenio
C.M:	Carri Mixto
CONVENCIONES	
---	DELIMITACIÓN PLAN PARCIAL NO.16 TEQUENUZA
---	DELIMITACIÓN UNIDADES DE GESTIÓN O ACTUACIÓN
---	ÁREA DE MANEJO DIFERENCIADO
---	AVENIDA ALBERTO LLERAS CAMARGO
---	AVENIDA LAUREANO GOMEZ
---	VIA LOCAL V-5
---	VIA LOCAL V-6 (OPCIÓN 1)
---	VALLADOS
---	EJE VALLADOS

PLAN PARCIAL No. 16
TEQUENUZA

PLANO DE
FORMULACIÓN

CONTENIDO:
PLANO RED VIAL

ALCALDÍA MAYOR
DE BOGOTÁ D.C

SECRETARÍA DISTRITAL DE
PLANEACIÓN

BOGOTÁ D.C

ALCALDÍA MAYOR DE BOGOTÁ D.C

CARLOS FERNANDO GALÁN PACHÓN

ALCALDE MAYOR DE BOGOTÁ D.C

SECRETARÍA DISTRITAL DE PLANEACIÓN

MIGUEL SILVA MOYANO

SECRETARIO DISTRITAL DE PLANEACIÓN


DECRETO DISTRITAL No.

ÚRSULA ABLANQUE MEJÍA

SUBSECRETARIA DE PLANEACIÓN TERRITORIAL

PROMOTOR
AMARILLO S.A.S

REPRESENTANTE LEGAL
MARGARITA LLORENTE CARREÑO

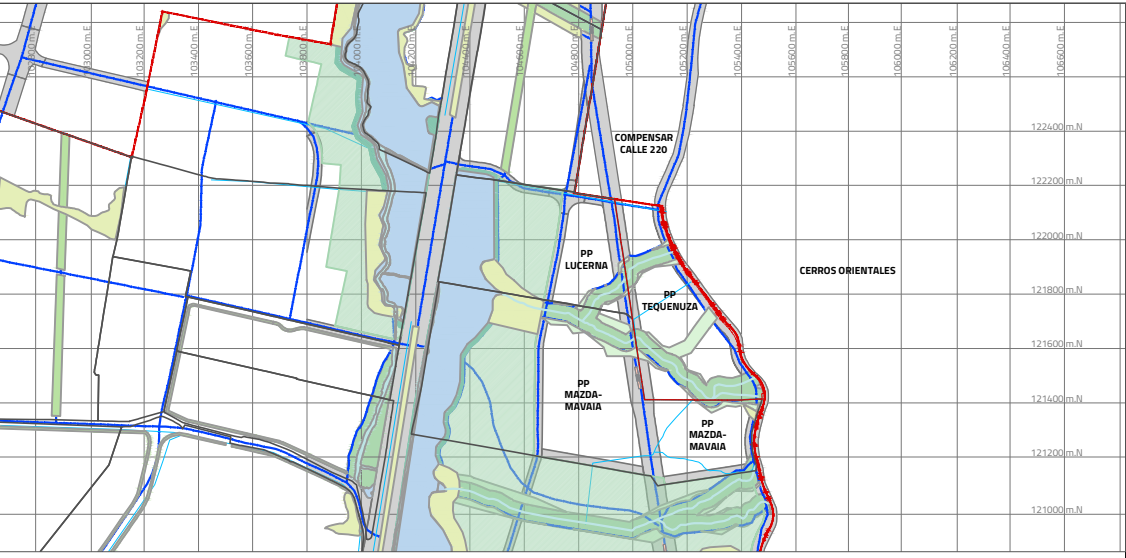

ESCALA 1:30.000

LOCALIZACIÓN GENERAL

OBSERVACIONES O NOTAS

ANTECEDENTES:

- PLANO TOPOGRÁFICO PRECIO COLEGIO DEL ROSARIO CAMPESTRE. NO. U. 381/1-00 FECHA: SEPTIEMBRE 21 DE 1999.

PLANCHA:

2.2

ESCALA:

1:2000

FECHA:

ABRIL

2024