


ESC 1:2000

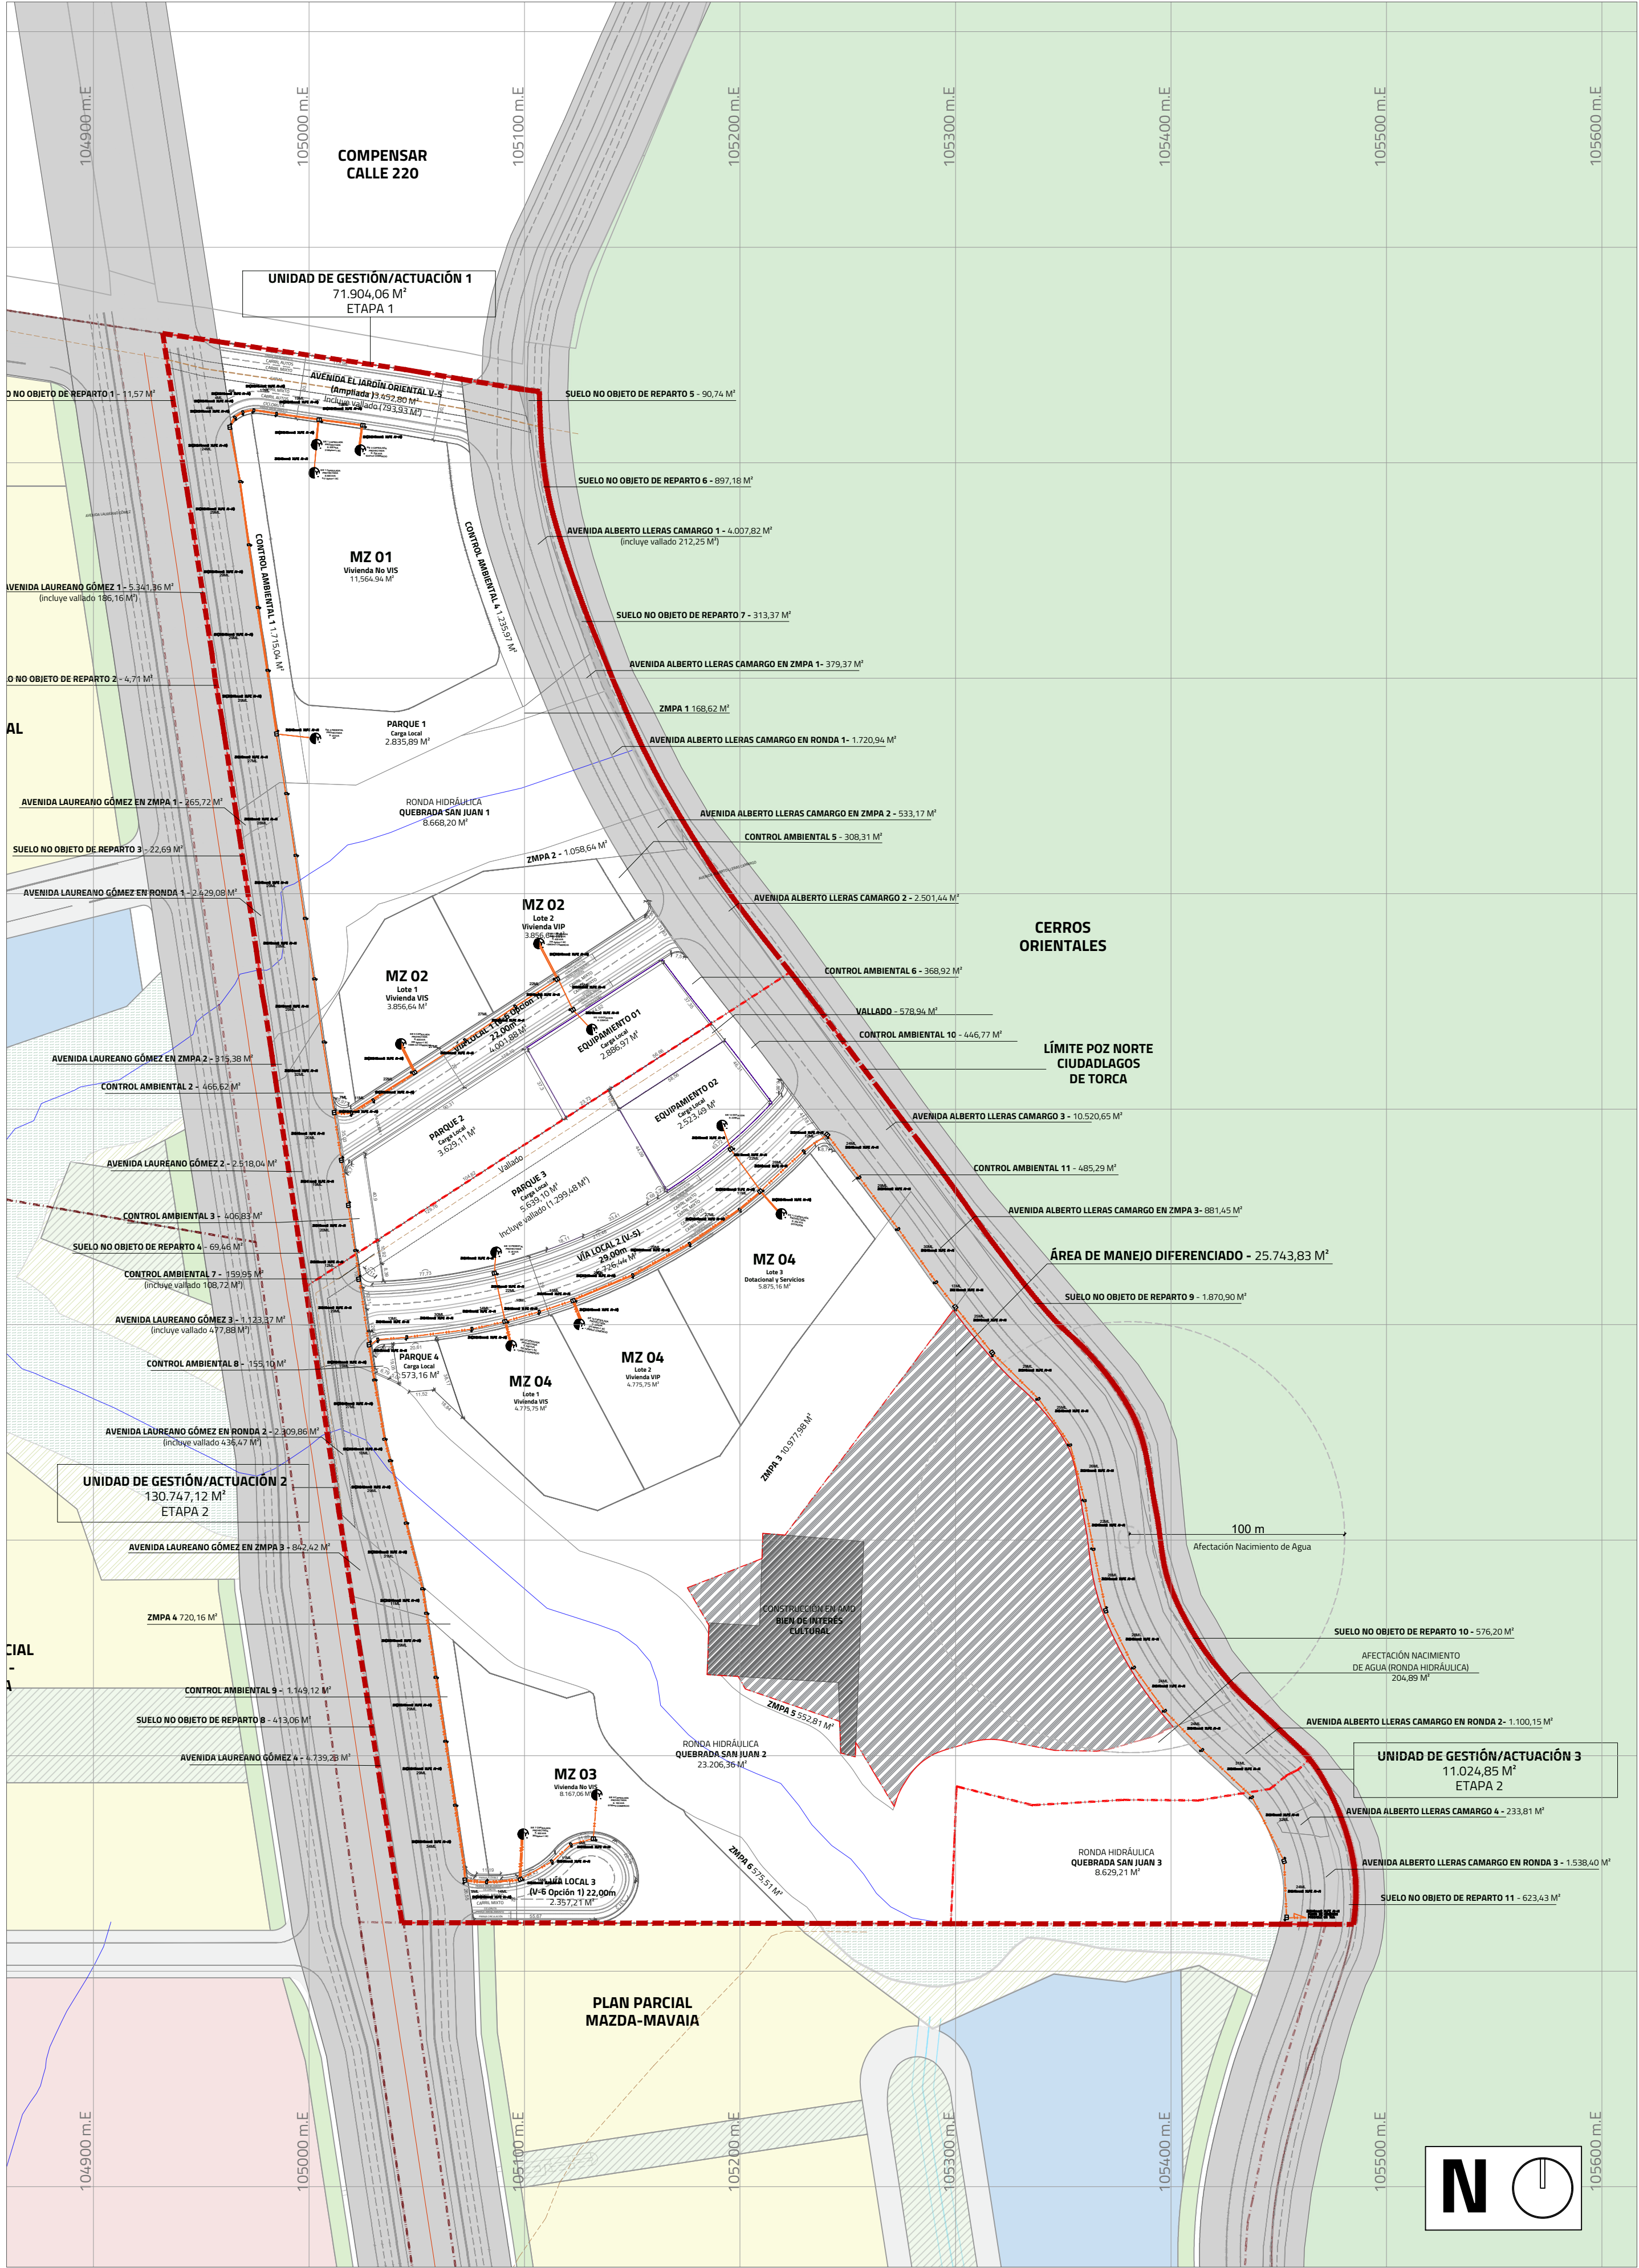

CABLEADO DE MEDIA TENSIÓN
ESCALA 1:2000

CONVENCIONES	
■■■■■	DELIMITACIÓN PLAN PARCIAL NO.16 TEQUENZUA
-----	DELIMITACIÓN UNIDADES DE GESTIÓN O ACTUACIÓN