


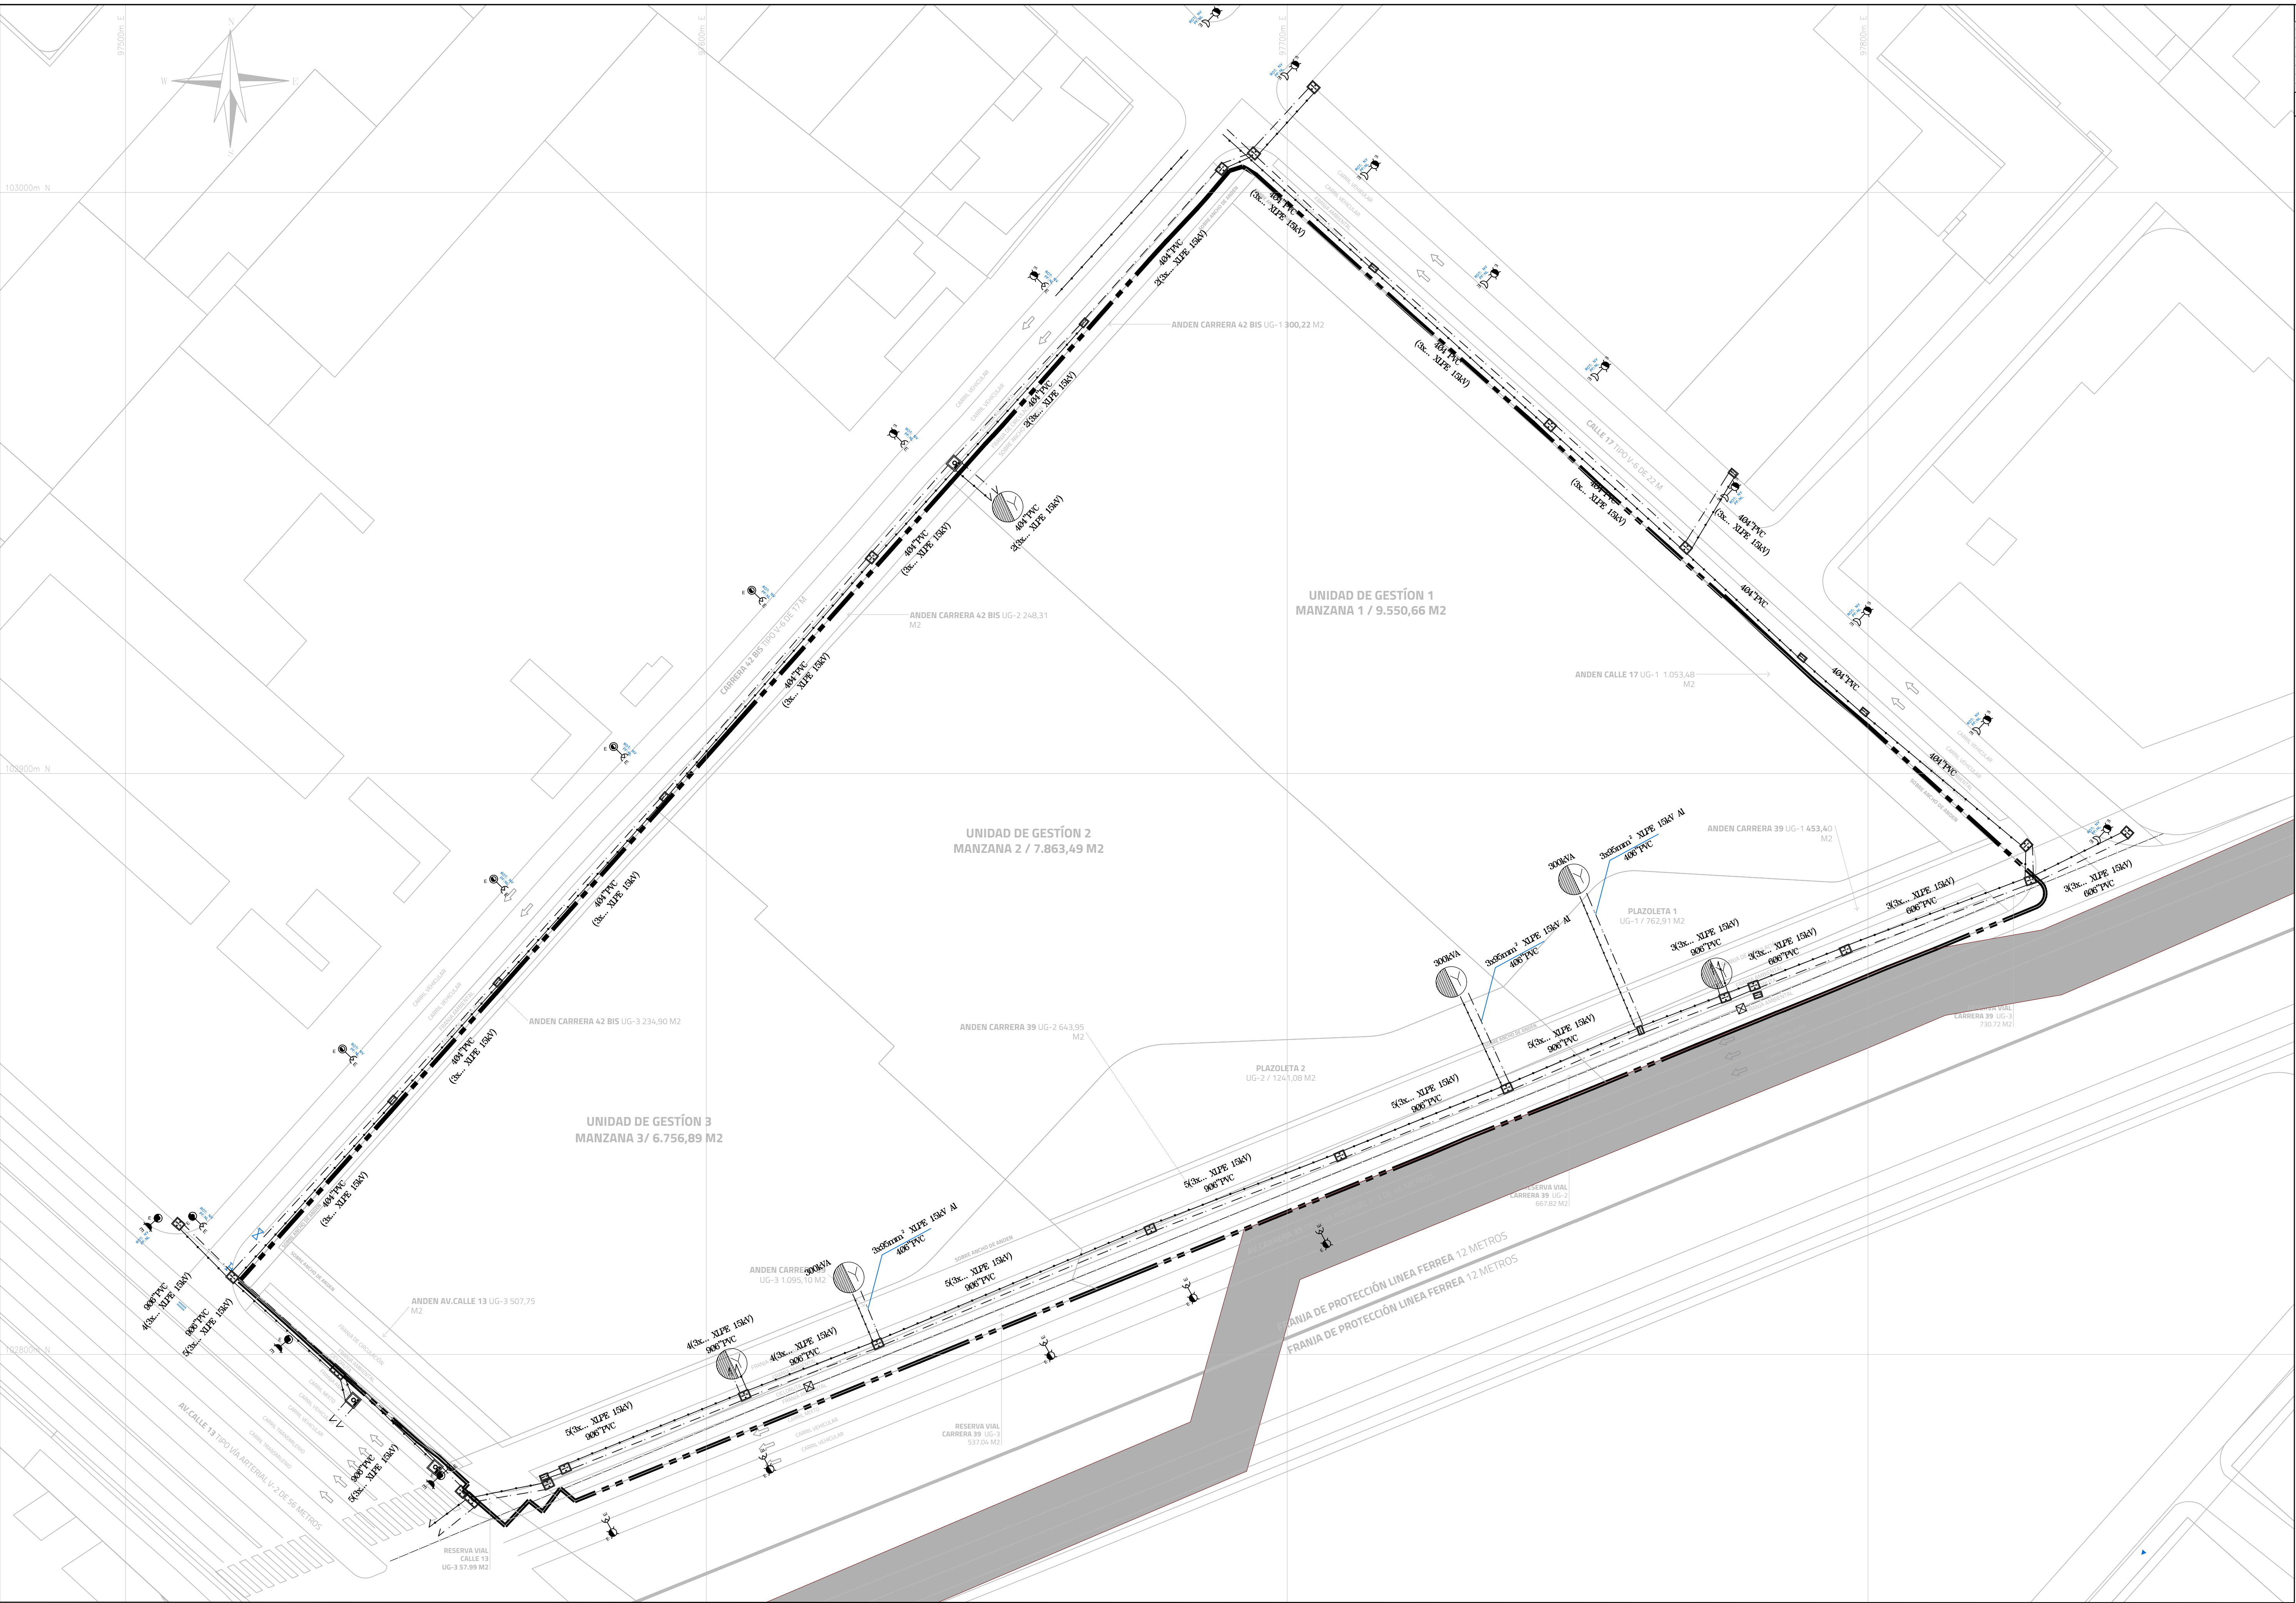

CONVENCIONES	
PROYECTADO	EXISTENTE
RED DE B.T. AEREA	RED DE B.T. AEREA
RED DE B.T. SUBTERRANEA	RED DE B.T. SUBTERRANEA
RED DE M.T. AEREA (11.4 kV / 13.2 kV)	RED DE M.T. AEREA (11.4 kV / 13.2 kV)
RED DE M.T. SUBTERRANEA (11.4 kV / 13.2 kV)	RED DE M.T. SUBTERRANEA (11.4 kV / 13.2 kV)
RED DE 34.5 kV AEREA	RED DE 34.5 kV AEREA
RED DE 34.5 kV SUBTERRANEA	RED DE 34.5 kV SUBTERRANEA
CONDUCTOR DE PUESTA A TIERRA	CONDUCTOR DE PUESTA A TIERRA
SIMBOLOGIA	
SECCIONADOR TRIPOLAR DE OPERACION BAJA CARGA	INDICA CONEXION PROTECTORA
CONTACTO	INDICA CONEXION EXISTENTE
FINAL DE CIRCUITO	DPS DESCARGADORES DE SOBRETENSION
ACOMETIDA EN CADA POSTE	RECORDADOR
RETORNO A TIERRA	INTERRUPTOR DE POTENCIA
LINEA A TIERRA	BANCO DE CONDENSADORES
	SECCIONADOR PORTAFUSIBLE 300 V-160 A 400 A 630 A 160A E/P CON FUSIBLE EN DE ...
POSTES	
POSTE DE CONCRETO DE 10m. TIPO LINEA 510 Kg	POSTE DE CONCRETO DE 14m. TIPO LINEA 750 Kg
POSTE DE CONCRETO DE 10m. REFORZADO 750 Kg	POSTE DE CONCRETO DE 14m. REFORZADO 1.050 Kg
POSTE DE CONCRETO DE 10m. EXTRAFORTALECIDO 1.050 Kg	POSTE DE CONCRETO DE 14m. EXTRAFORTALECIDO 1.300 Kg
POSTE DE CONCRETO DE 12m. TIPO LINEA 510Kg	POSTE DE CONCRETO DE 15m. TIPO RECTO PARA AP
POSTE DE CONCRETO DE 12m. REFORZADO 750 Kg	POSTE DE CONCRETO DE 15m. TIPO RECTO PARA AP
POSTE DE CONCRETO DE 12m. EXTRAFORTALECIDO 1.050 Kg	POSTE DE CONCRETO DE 14m. TIPO RECTO PARA AP
POSTE DE CONCRETO DE 12m. EXTRAFORTALECIDO 1.300 Kg	
LUMINARIAS	
LUMINARIA DE SODIO DE 70 W	LUMINARIA DE SODIO DE 400 W
LUMINARIA DE SODIO DE 100 W	LUMINARIA DE SODIO DE 100 W
LUMINARIA DE SODIO DE 150 W	PROTECTOR DE SODIO 400 W
LUMINARIA DE SODIO DE 250 W	
CAJAS DE INSPECCION	
CAJA DE INSPECCION PARA AP. Y ACOMETIDAS (C3274)	CAJA DE INSPECCION TIPO VEHICULAR (C3285)
CAJA DE INSPECCION SENCILLA PARA B.T. M.T.(C3275)	CAJA DE INSPECCION TIPO VEHICULAR (C3281)
CAJA DE INSPECCION DOBLE PARA B.T. M.T. (C3276)	CAJA DE INSPECCION METALICA
CAJA DE INSPECCION TRIPLE PARA B.T. M.T. (C3277)	
REDES DE DUCTOS	
2 DUCTOS DE # 2"	INF
4 DUCTOS DE # 2"	INF
6 DUCTOS DE # 2"	INF
SUBESTACIONES Y CENTROS DE TRANSFORMACION	
CENTRO DE TRANSFORMACION COMERCIAL DE LOCAL	CENTRO DE TRANSFORMACION SUBTERRANEO (TRANSFORMADOR)
CENTRO DE TRANSFORMACION COMERCIAL DE SOLO	CENTRO DE TRANSFORMACION MONOFASICO EN POSTE
CENTRO DE TRANSFORMACION CAPASALA	CENTRO DE TRANSFORMACION TRIFASICO EN POSTE
CENTRO DE TRANSFORMACION DE POSTE	CENTRO DE TRANSFORMACION TRIFASICO PARA AP EN POSTE
ARMARIOS Y CELDAS DE MEDIDA	TABLEROS DE DISTRIBUCION
CAJA PARA MEDIDORES EXISTENTE	TABLEROS DE DISTRIBUCION
ARMARIO DE MEDIDORES CON M. CUADRO	TABLEROS DE DISTRIBUCION DEL USUARIO (TABLEROS DE CREDITOS)
CAJA CON EQUIPO DE MEDIDA EN BT	CAJA DE MEDIDA EN BT INTERIORE
CAJA DE MEDIDA EN MT	
DIAGRAMAS UNIFILARES	
SECCIONADOR TRIPOLAR DE OPERACION BAJA CARGA	DPS DESCARGADORES DE SOBRETENSION (PARARAYOS) TIERRA
SECCIONADOR DE MANIOBRAS	TRANSFORMADOR DE DISTRIBUCION O POTENCIA
SECCIONADOR DE TRANSFORMACION	MEJORADOR DE ENERGIA REACTIVA (AMH)
PLANTA DE GENERACION	MEJORADOR DE ENERGIA REACTIVA (AMH)
CONMUTADOR AUTOMATICO DE TRANSFERENCIA DE BT (MCM) (MCM) (ELECTROMECANICO)	TRANSFORMADOR DE CORRIENTE EN MODELO PRIMARIO Y SECUNDARIO
FUSIBLE DE BT (LA PARTE SUPERIOR INDICA EL LADO DE LA FUENTE)	TRANSFORMADOR DE TENSION
FUSIBLE DE BT	BARRETE PREFORMADO DE BT DE 5 V O 5 SALIDAS
INTERRUPTOR AUTOMATICO	INTERRUPTOR AUTOMATICO EN ARE BT

NOTAS:
Debido a la existencia de S/E de Codensa dentro del proyecto, se debe coordinar con Codensa si requieren algún tipo de intervención, como reubicación o ampliación

REPÚBLICA DE COLOMBIA

ALCALDÍA MAYOR DE BOGOTÁ D.C.

SECRETARÍA DISTRITAL DE PLANEACIÓN

PLAN PARCIAL DE RENOVACIÓN URBANA CENTENARIO

BOGOTÁ-COLOMBIA

PROMOTOR

GRUPO ACCANTO

REPRESENTANTE LEGAL

LUIS FERNANDO BALLESTEROS

COORDINACIÓN GENERAL

GRUPO ACCANTO

CARTOGRAFÍA DE FORMULACIÓN

PLANO DE RED ELÉCTRICA

LOCALIZACIÓN GENERAL

ESC 1:5000

OBSERVACIONES O NOTAS

ESCALA PLANO

FECHA

INDICADAS

JUNIO 2019

PLANCHA

2.4.5