


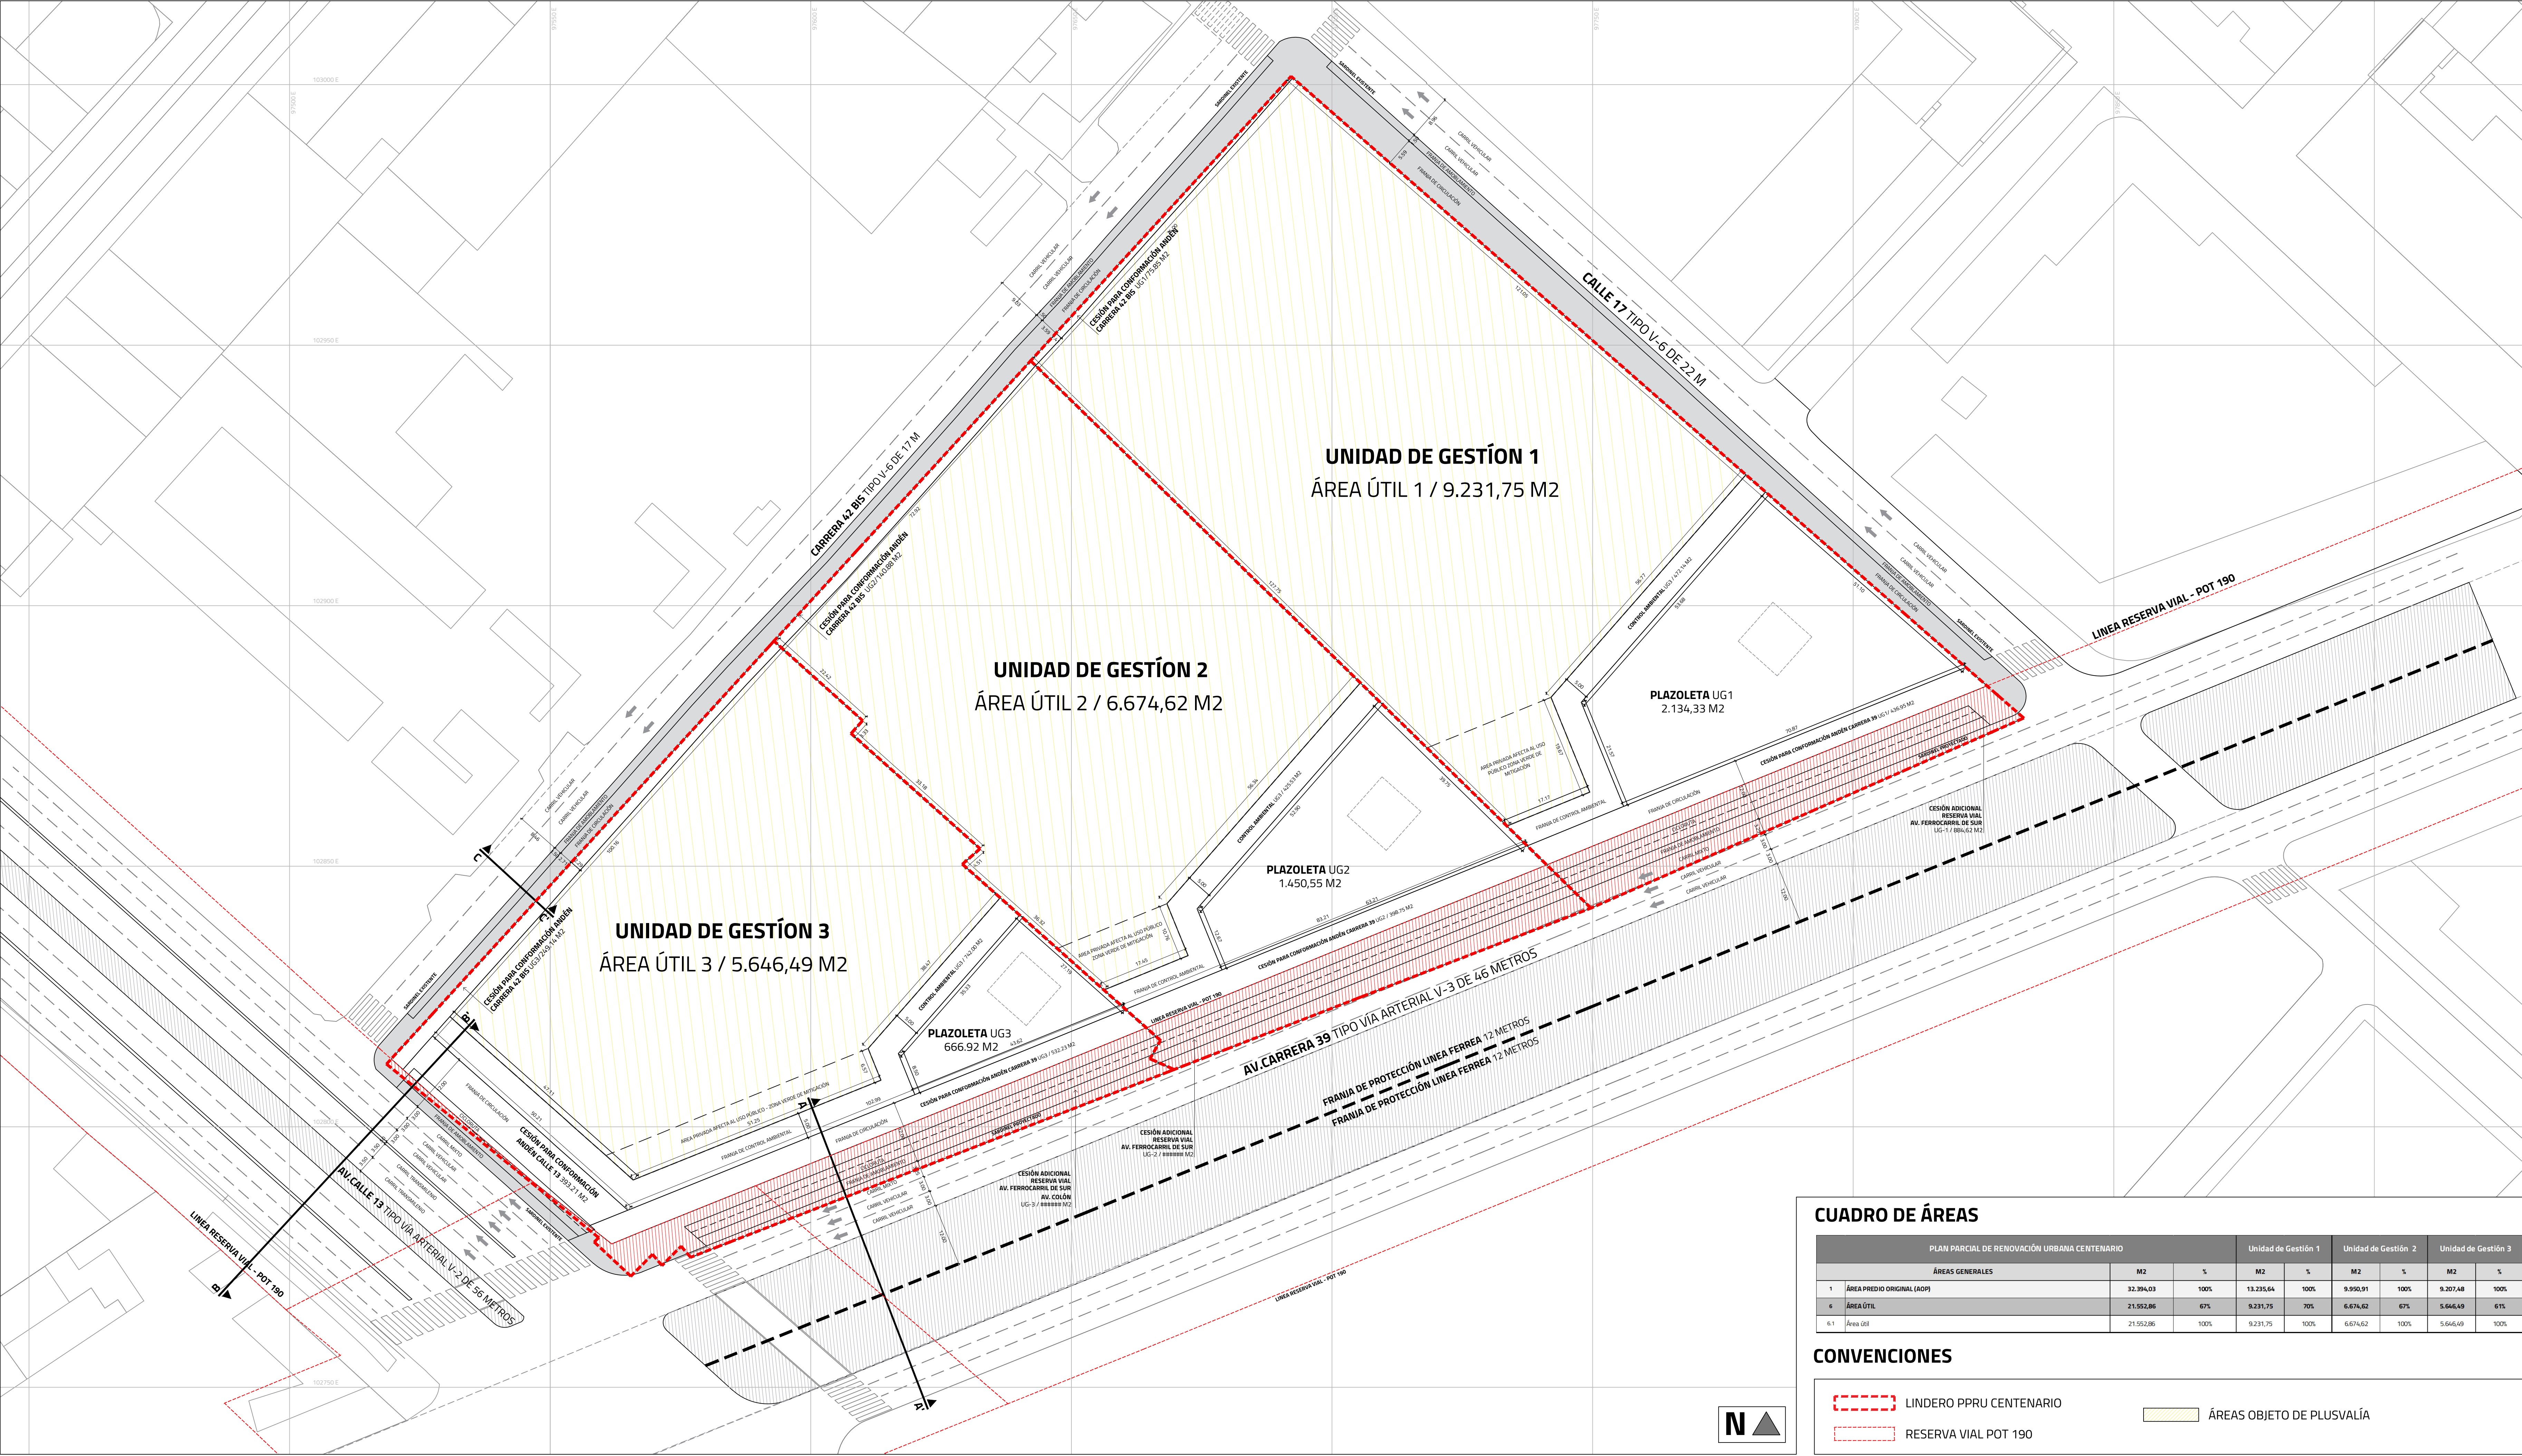

CUADRO DE ÁREAS

PLAN PARCIAL DE RENOVACIÓN URBANA CENTENARIO				Unidad de Gestión 1		Unidad de Gestión 2		Unidad de Gestión 3	
ÁREAS GENERALES				M2	%	M2	%	M2	%
1	ÁREA PREDIO ORIGINAL (ADOP)	32.394,03	100%	13.238,64	100%	9.990,91	100%	9.207,48	100%
6	ÁREA ÚTIL	21.552,86	67%	9.231,75	70%	6.674,62	67%	5.646,49	61%
6.1	Área Útil	21.552,86	100%	9.231,75	100%	6.674,62	100%	5.646,49	100%

CONVENCIONES

	LINDERO PPRU CENTENARIO		ÁREAS OBJETO DE PLUSVALÍA
	RESERVA VIAL POT 190		

REPÚBLICA DE COLOMBIA



ALCALDÍA MAYOR
DE BOGOTÁ D.C.


SECRETARÍA DISTRITAL DE
PLANEACIÓN

PLAN PARCIAL DE RENOVACIÓN URBANA CENTENARIO
BOGOTÁ-COLOMBIA

PROMOTOR	GRUPO ACCANTO
REPRESENTANTE LEGAL	LUIS FERNANDO BALLESTEROS
COORDINACIÓN GENERAL	GRUPO ACCANTO

CARTOGRAFÍA DE FORMULACIÓN

PLANO GENERAL DE ÁREAS OBJETO DE
PLUSVALÍA

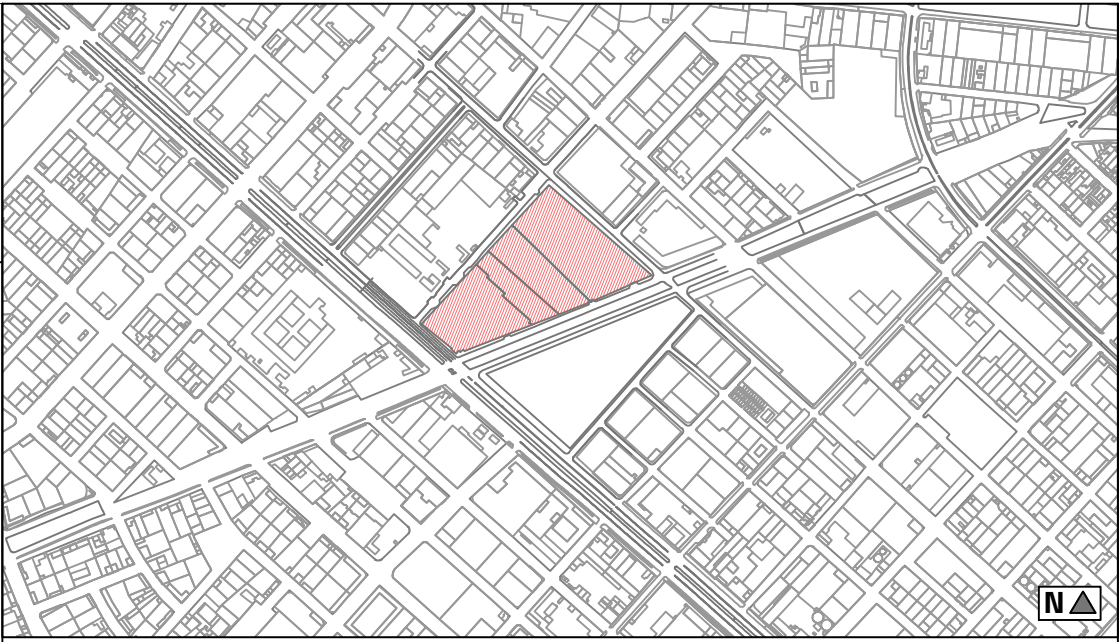

LOCALIZACIÓN GENERAL

ESC 1:10.000

OBSERVACIONES O NOTAS

ESCALA PLANO	FECHA	PLANCHA	2.9
INDICADAS	NOVIEMBRE 2021		