

ESPACIO PÚBLICO - ESC 1:5000




ASIGNACIÓN DE CARGAS URBANÍSTICAS - ESC 1:5000




DESTINACIÓN VIS/VIP - ESC 1:5000



UNIDADES DE ACTUACIÓN URBANÍSTICA - ETAPAS DE DESARROLLO - ESC 1:5000

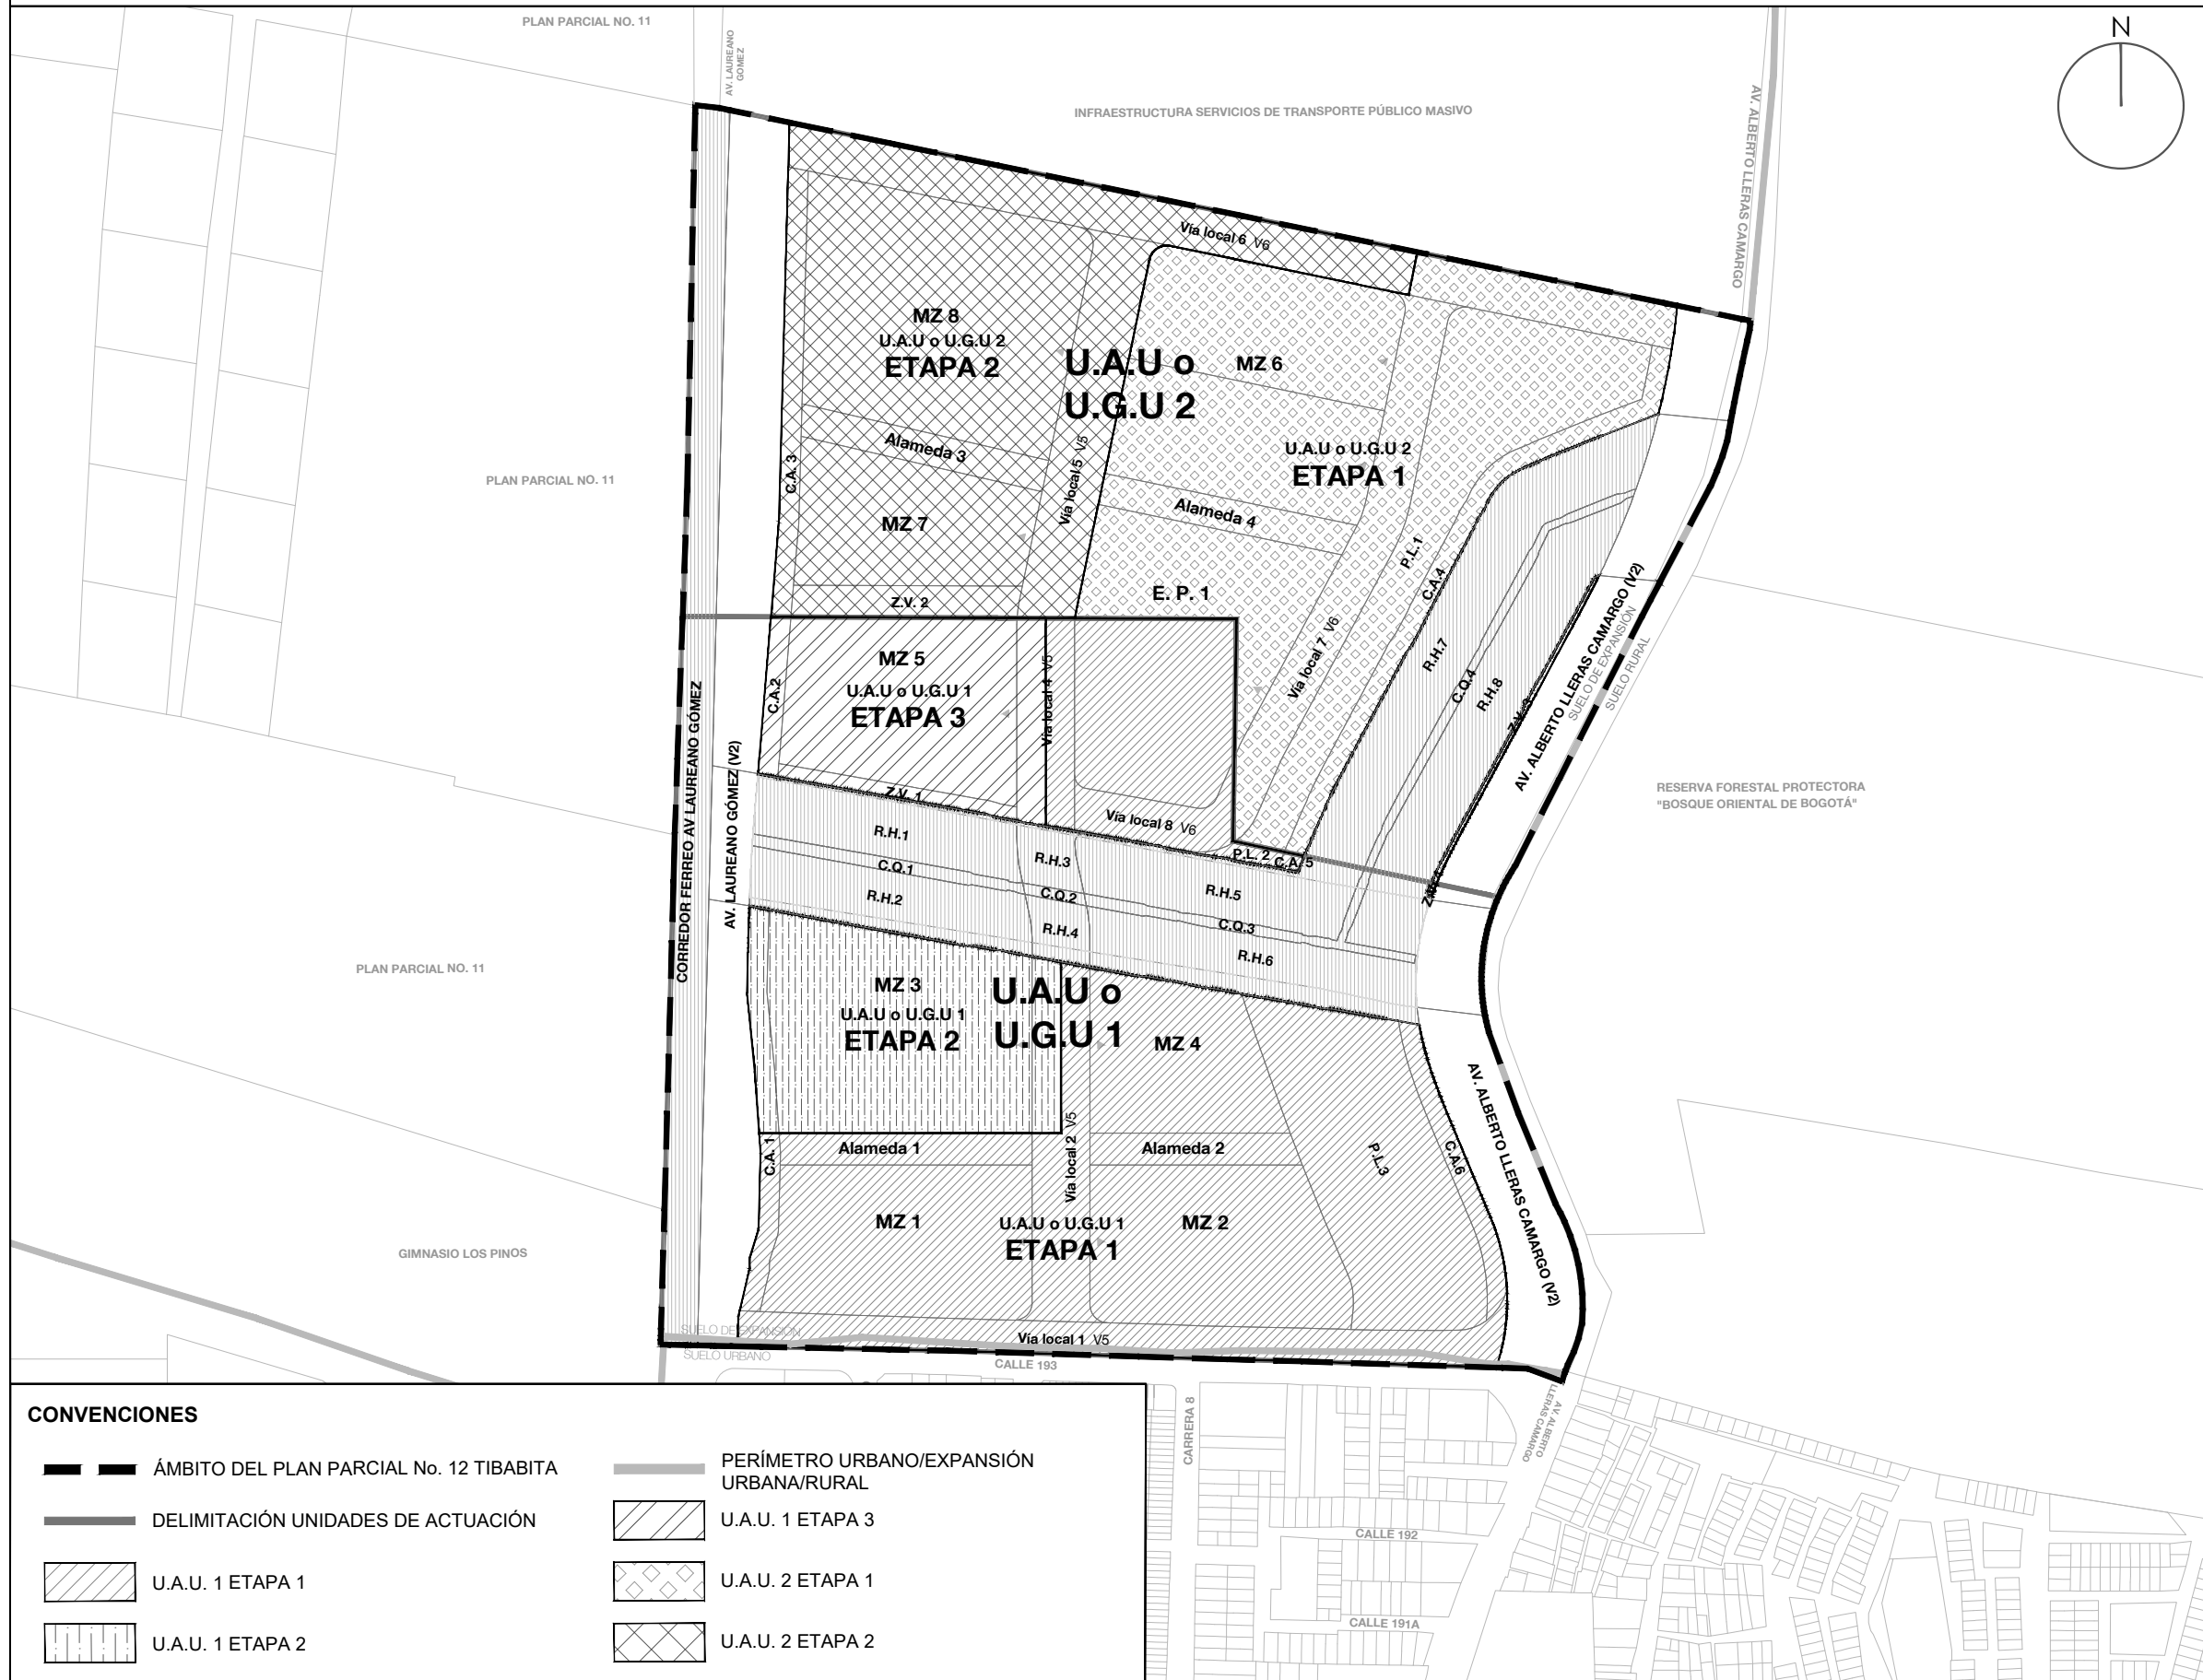

PERFILES VIALES - ESC 1:300

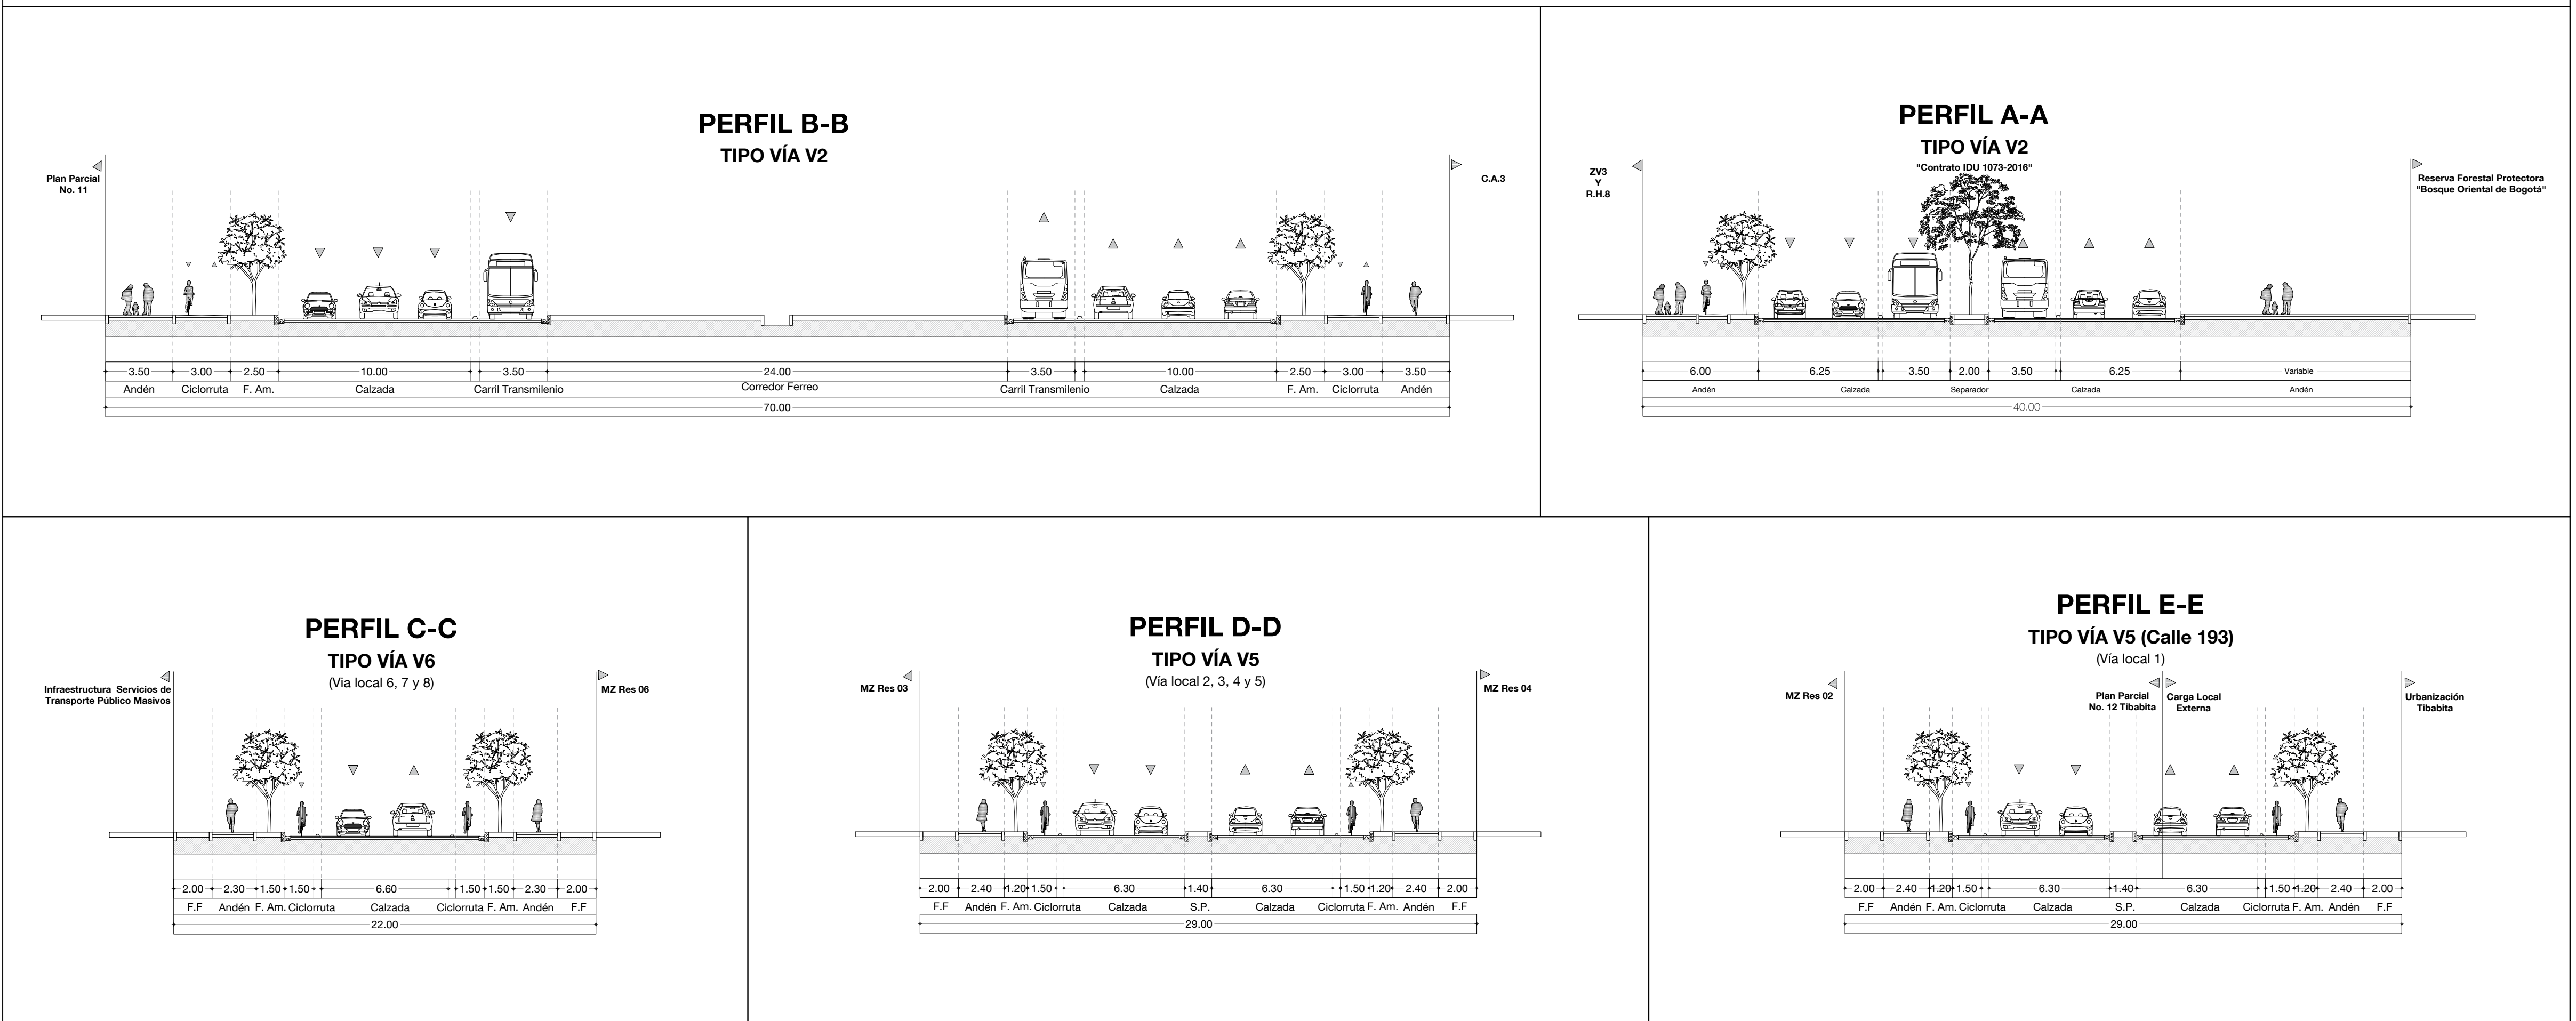


PLAN PARCIAL No. 12 TIBABITA

POZ NORTE "CIUDAD LAGOS DE TORCA"

PROPUESTA DEL PLAN PARCIAL - PLANO COMPONENTES URBANOS

- ESPACIO PÚBLICO
- ASIGNACIÓN DE CARGAS URBANÍSTICAS
- DESTINACIÓN VIS/VIP
- ETAPAS DE DESARROLLO
- PERFILES VIALES

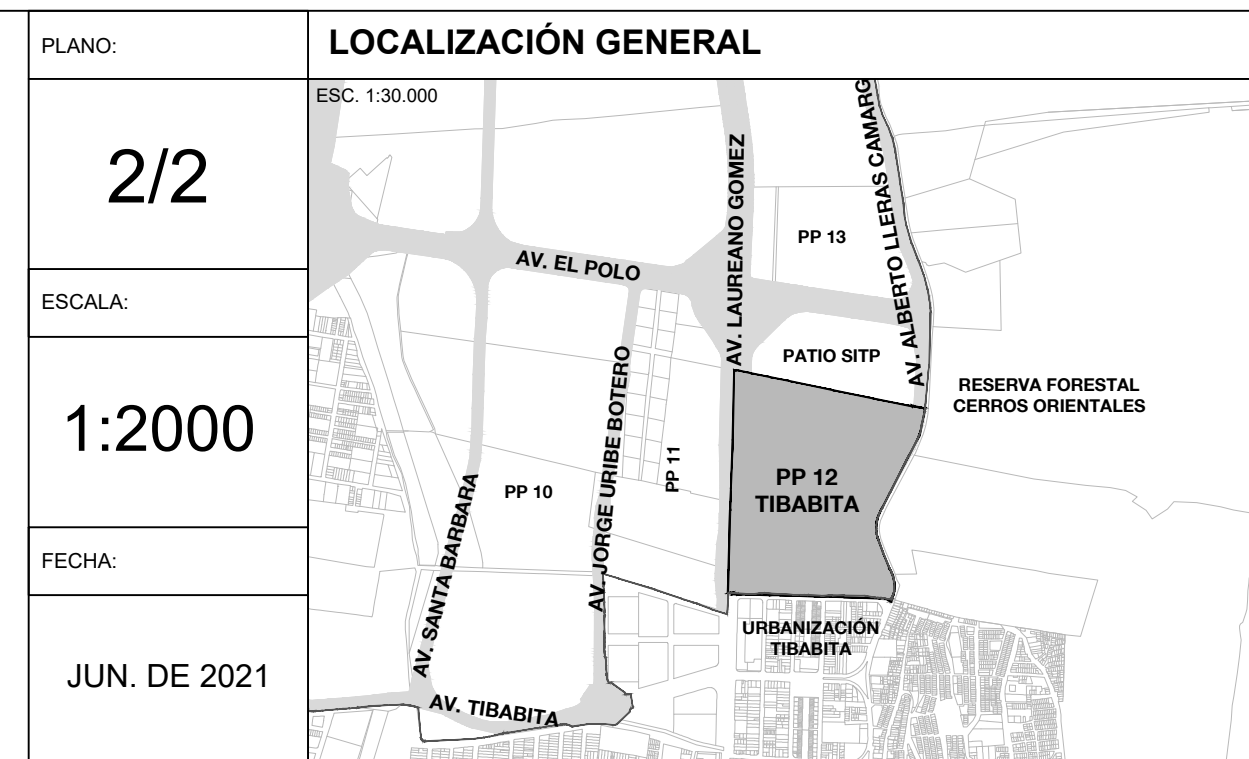

OBSERVACIONES

BOGOTÁ D. C.	
ALCALDÍA MAYOR DE BOGOTÁ D.C.	CLAUDIA NAYIBE LOPEZ HERNÁNDEZ ALCALDESA MAYOR DE BOGOTÁ D.C.
SECRETARÍA DISTRITAL DE PLANEACIÓN	SECRETARÍA DISTRITAL DE PLANEACIÓN
MARÍA MERCEDES JARAMILLO GARCÉS SECRETARÍA DISTRITAL DE PLANEACIÓN	CLAUDIA ANDREA RAMIREZ MONTILLA SUBSECRETARÍA DE PLANEACIÓN TERRITORIAL
DECRETO DISTRITAL No.:	