


PLANO TOPOGRÁFICO DEL ÁREA DE PLANIFICACIÓN
ESCALA 1:1000

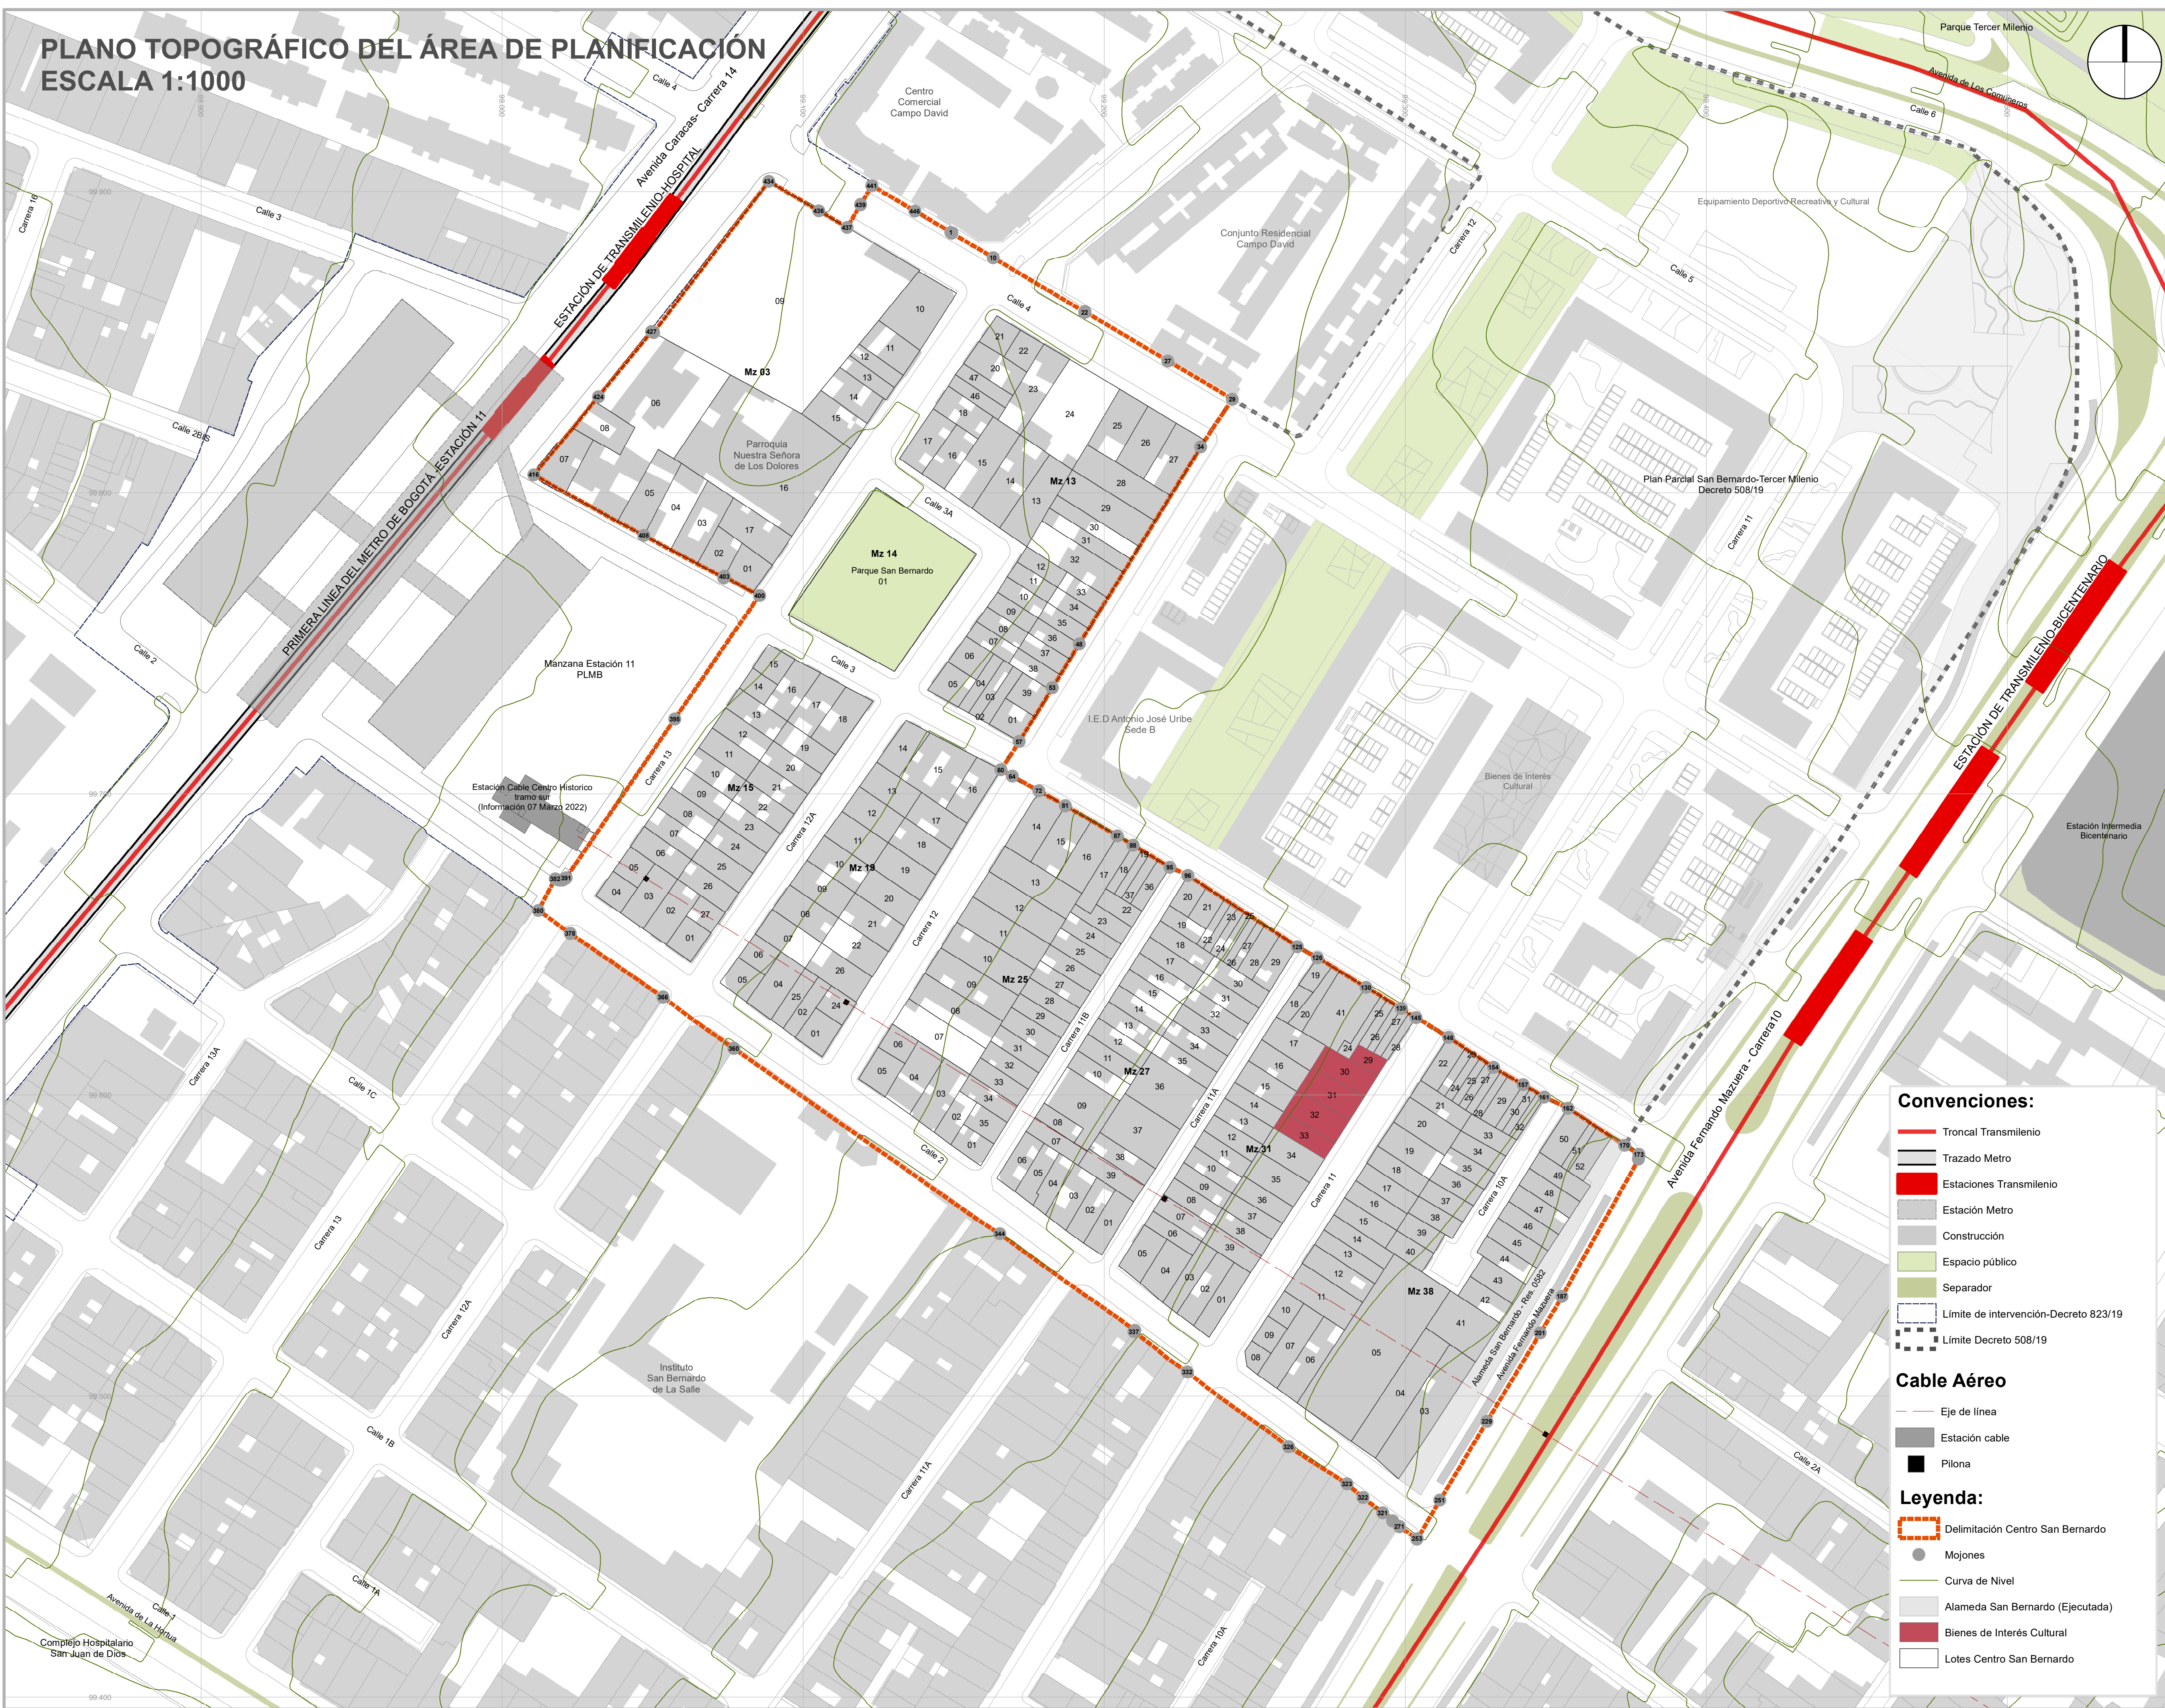

Convenciones:

- Troncal Transmilenio
- Trazado Metro
- Estaciones Transmilenio
- Estación Metro
- Construcción
- Espacio público
- Separador
- Limite de intervención-Decreto 823/19
- Limite Decreto 508/19

Cable Aéreo

- Eje de línea
- Estación cable
- Pilona

Legenda:

- Delimitación Centro San Bernardo
- Mojones
- Curva de Nivel
- Alameda San Bernardo (Ejecutada)
- Bienes de Interés Cultural
- Lotes Centro San Bernardo


