
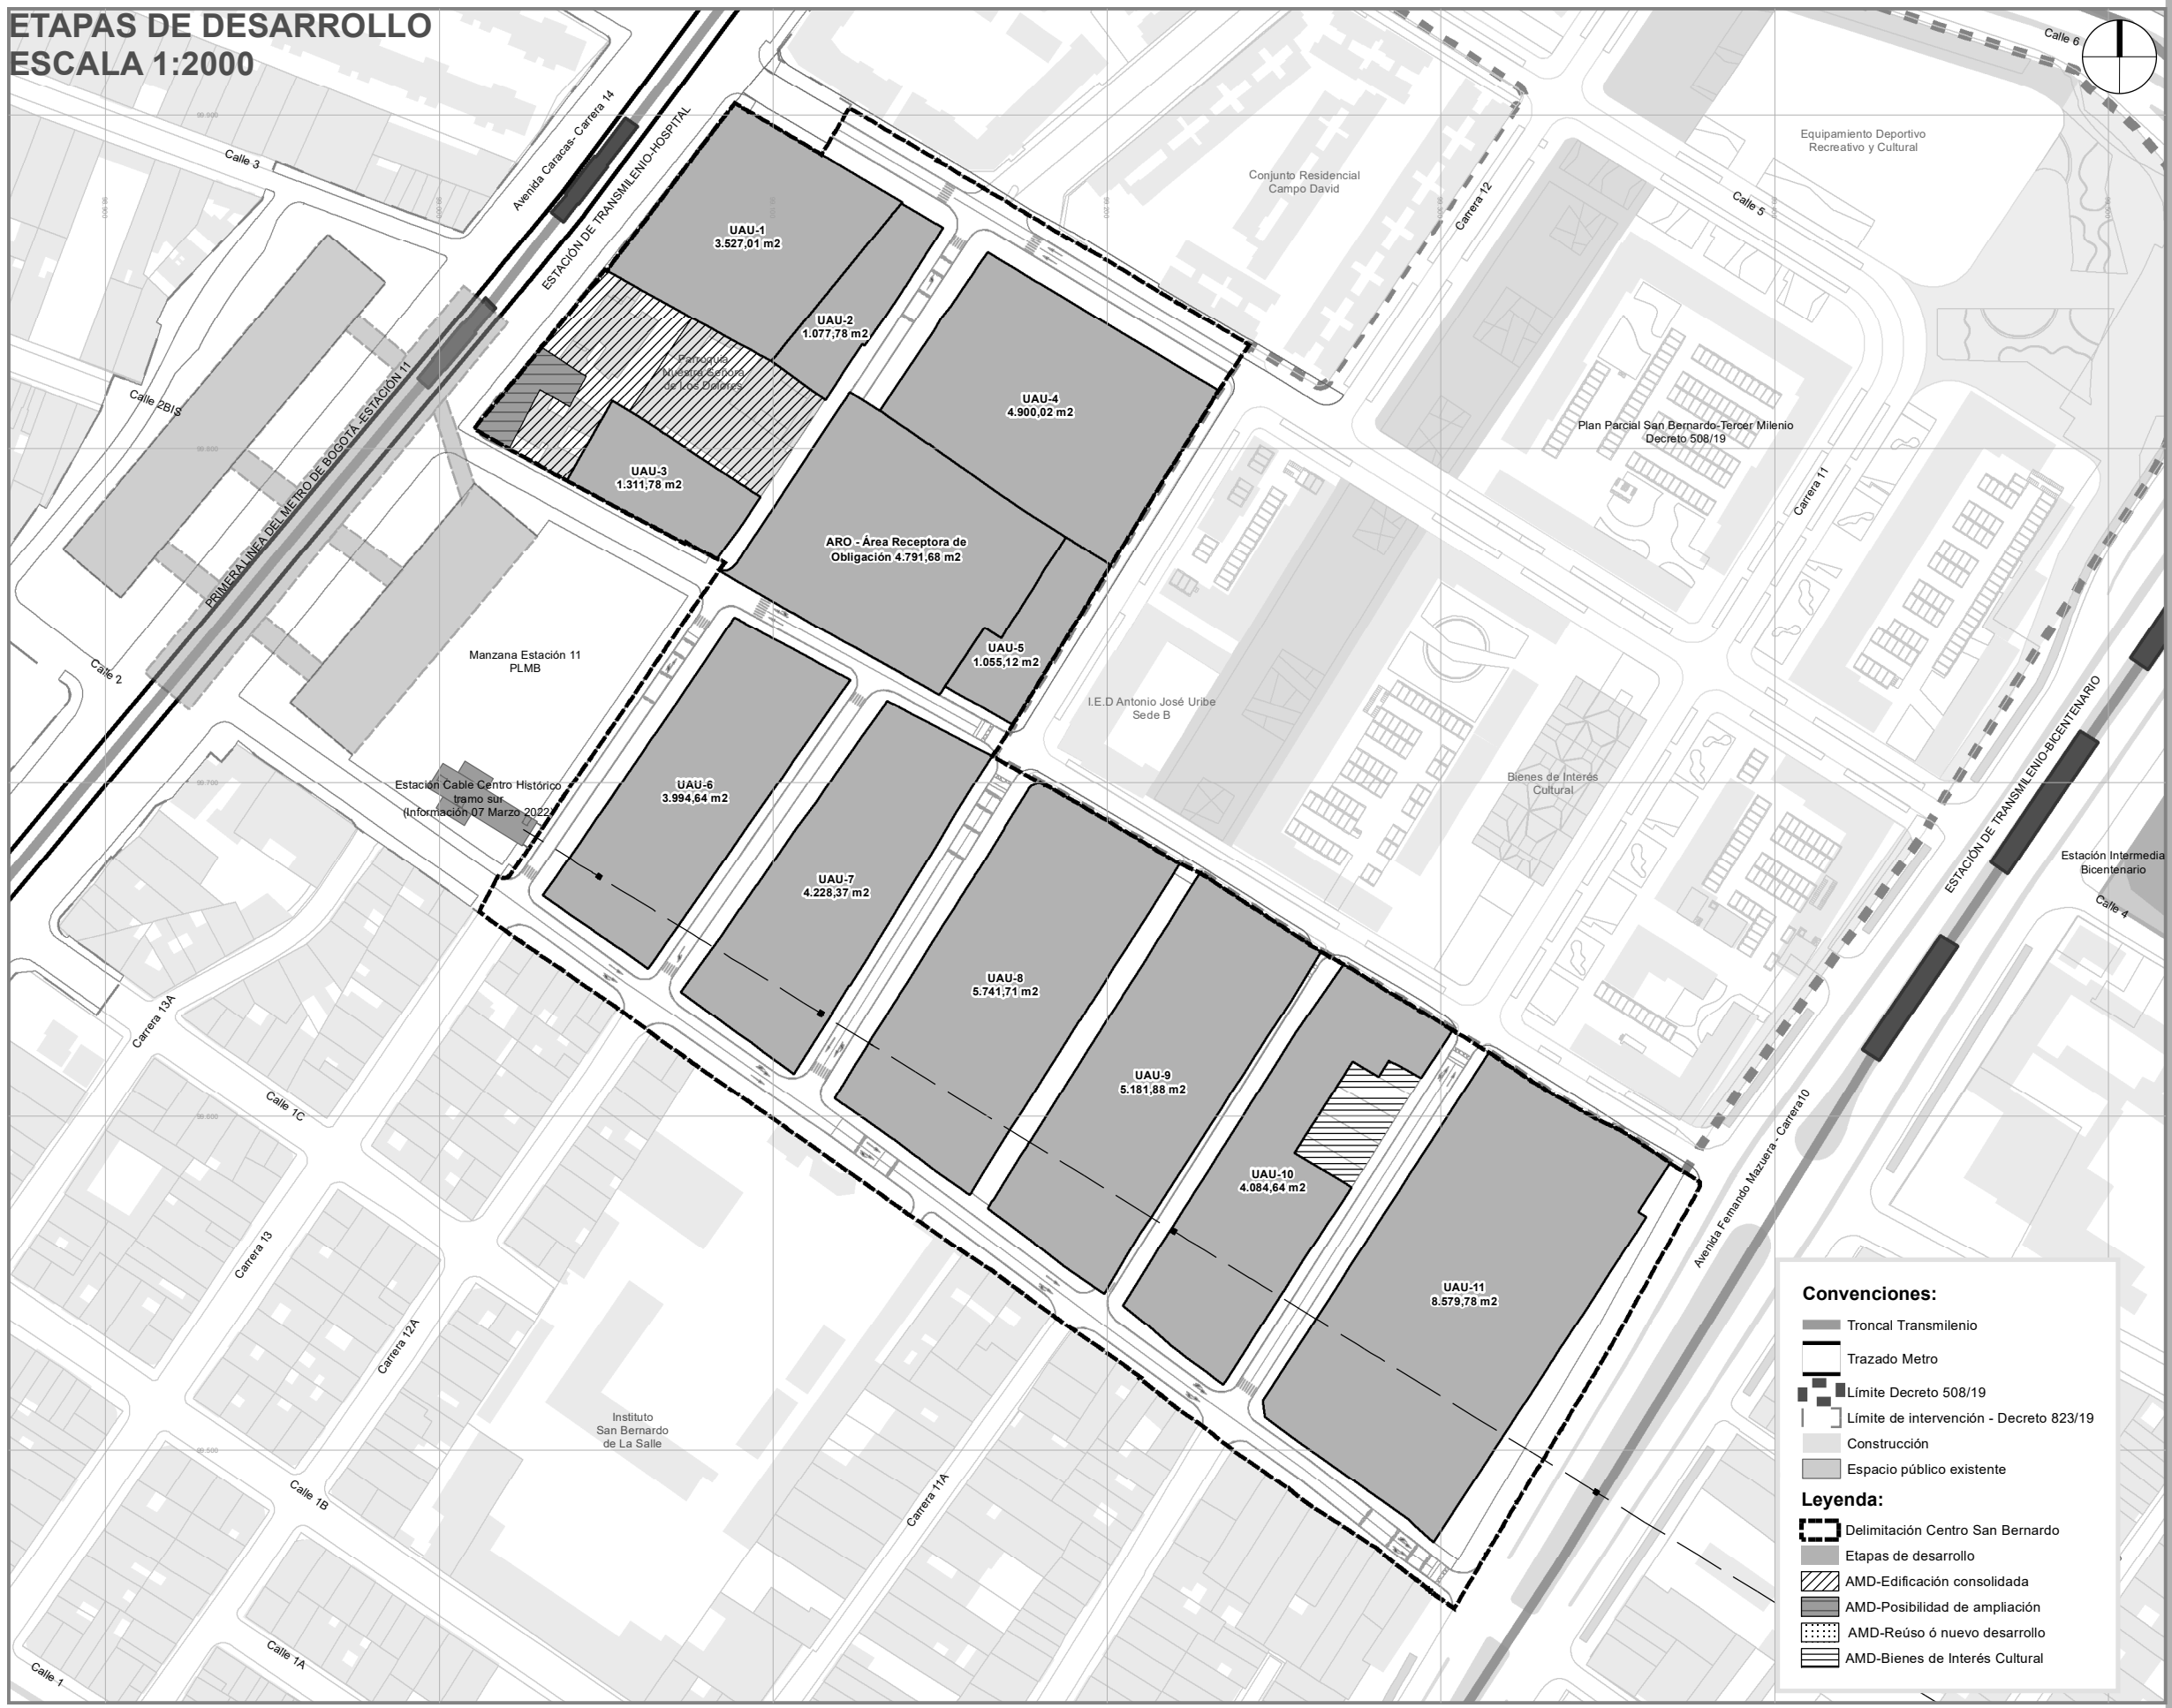
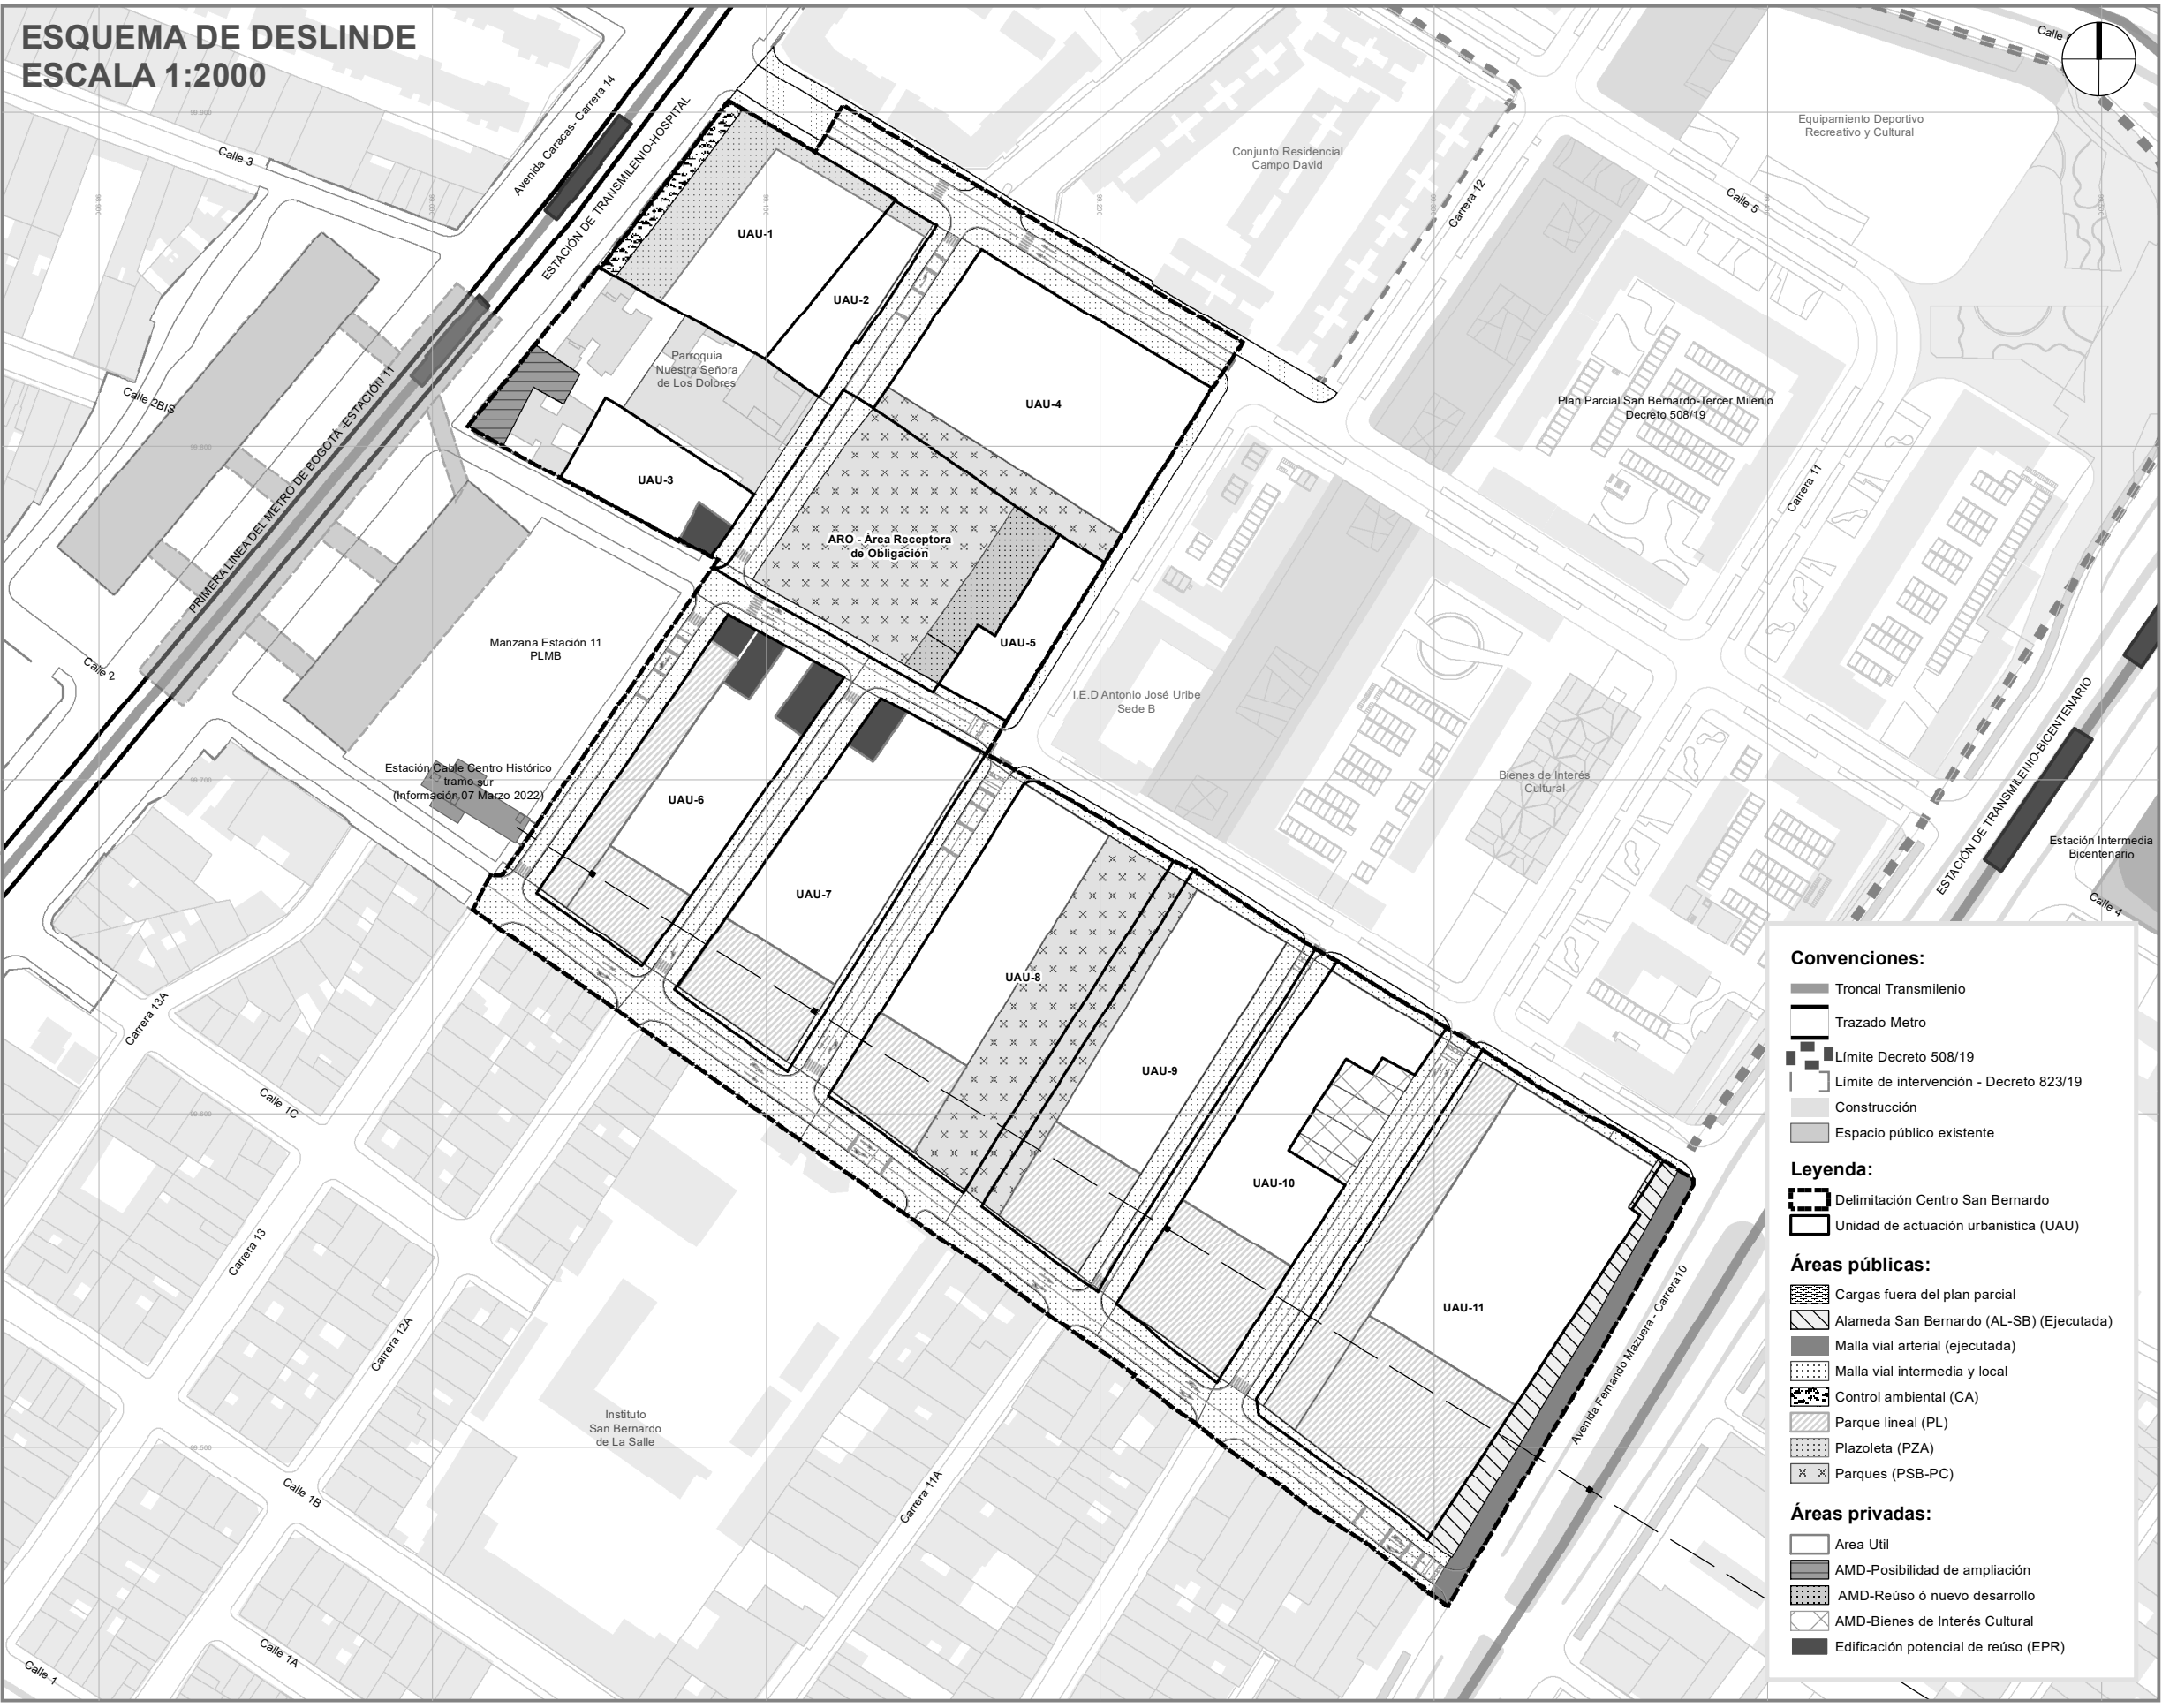
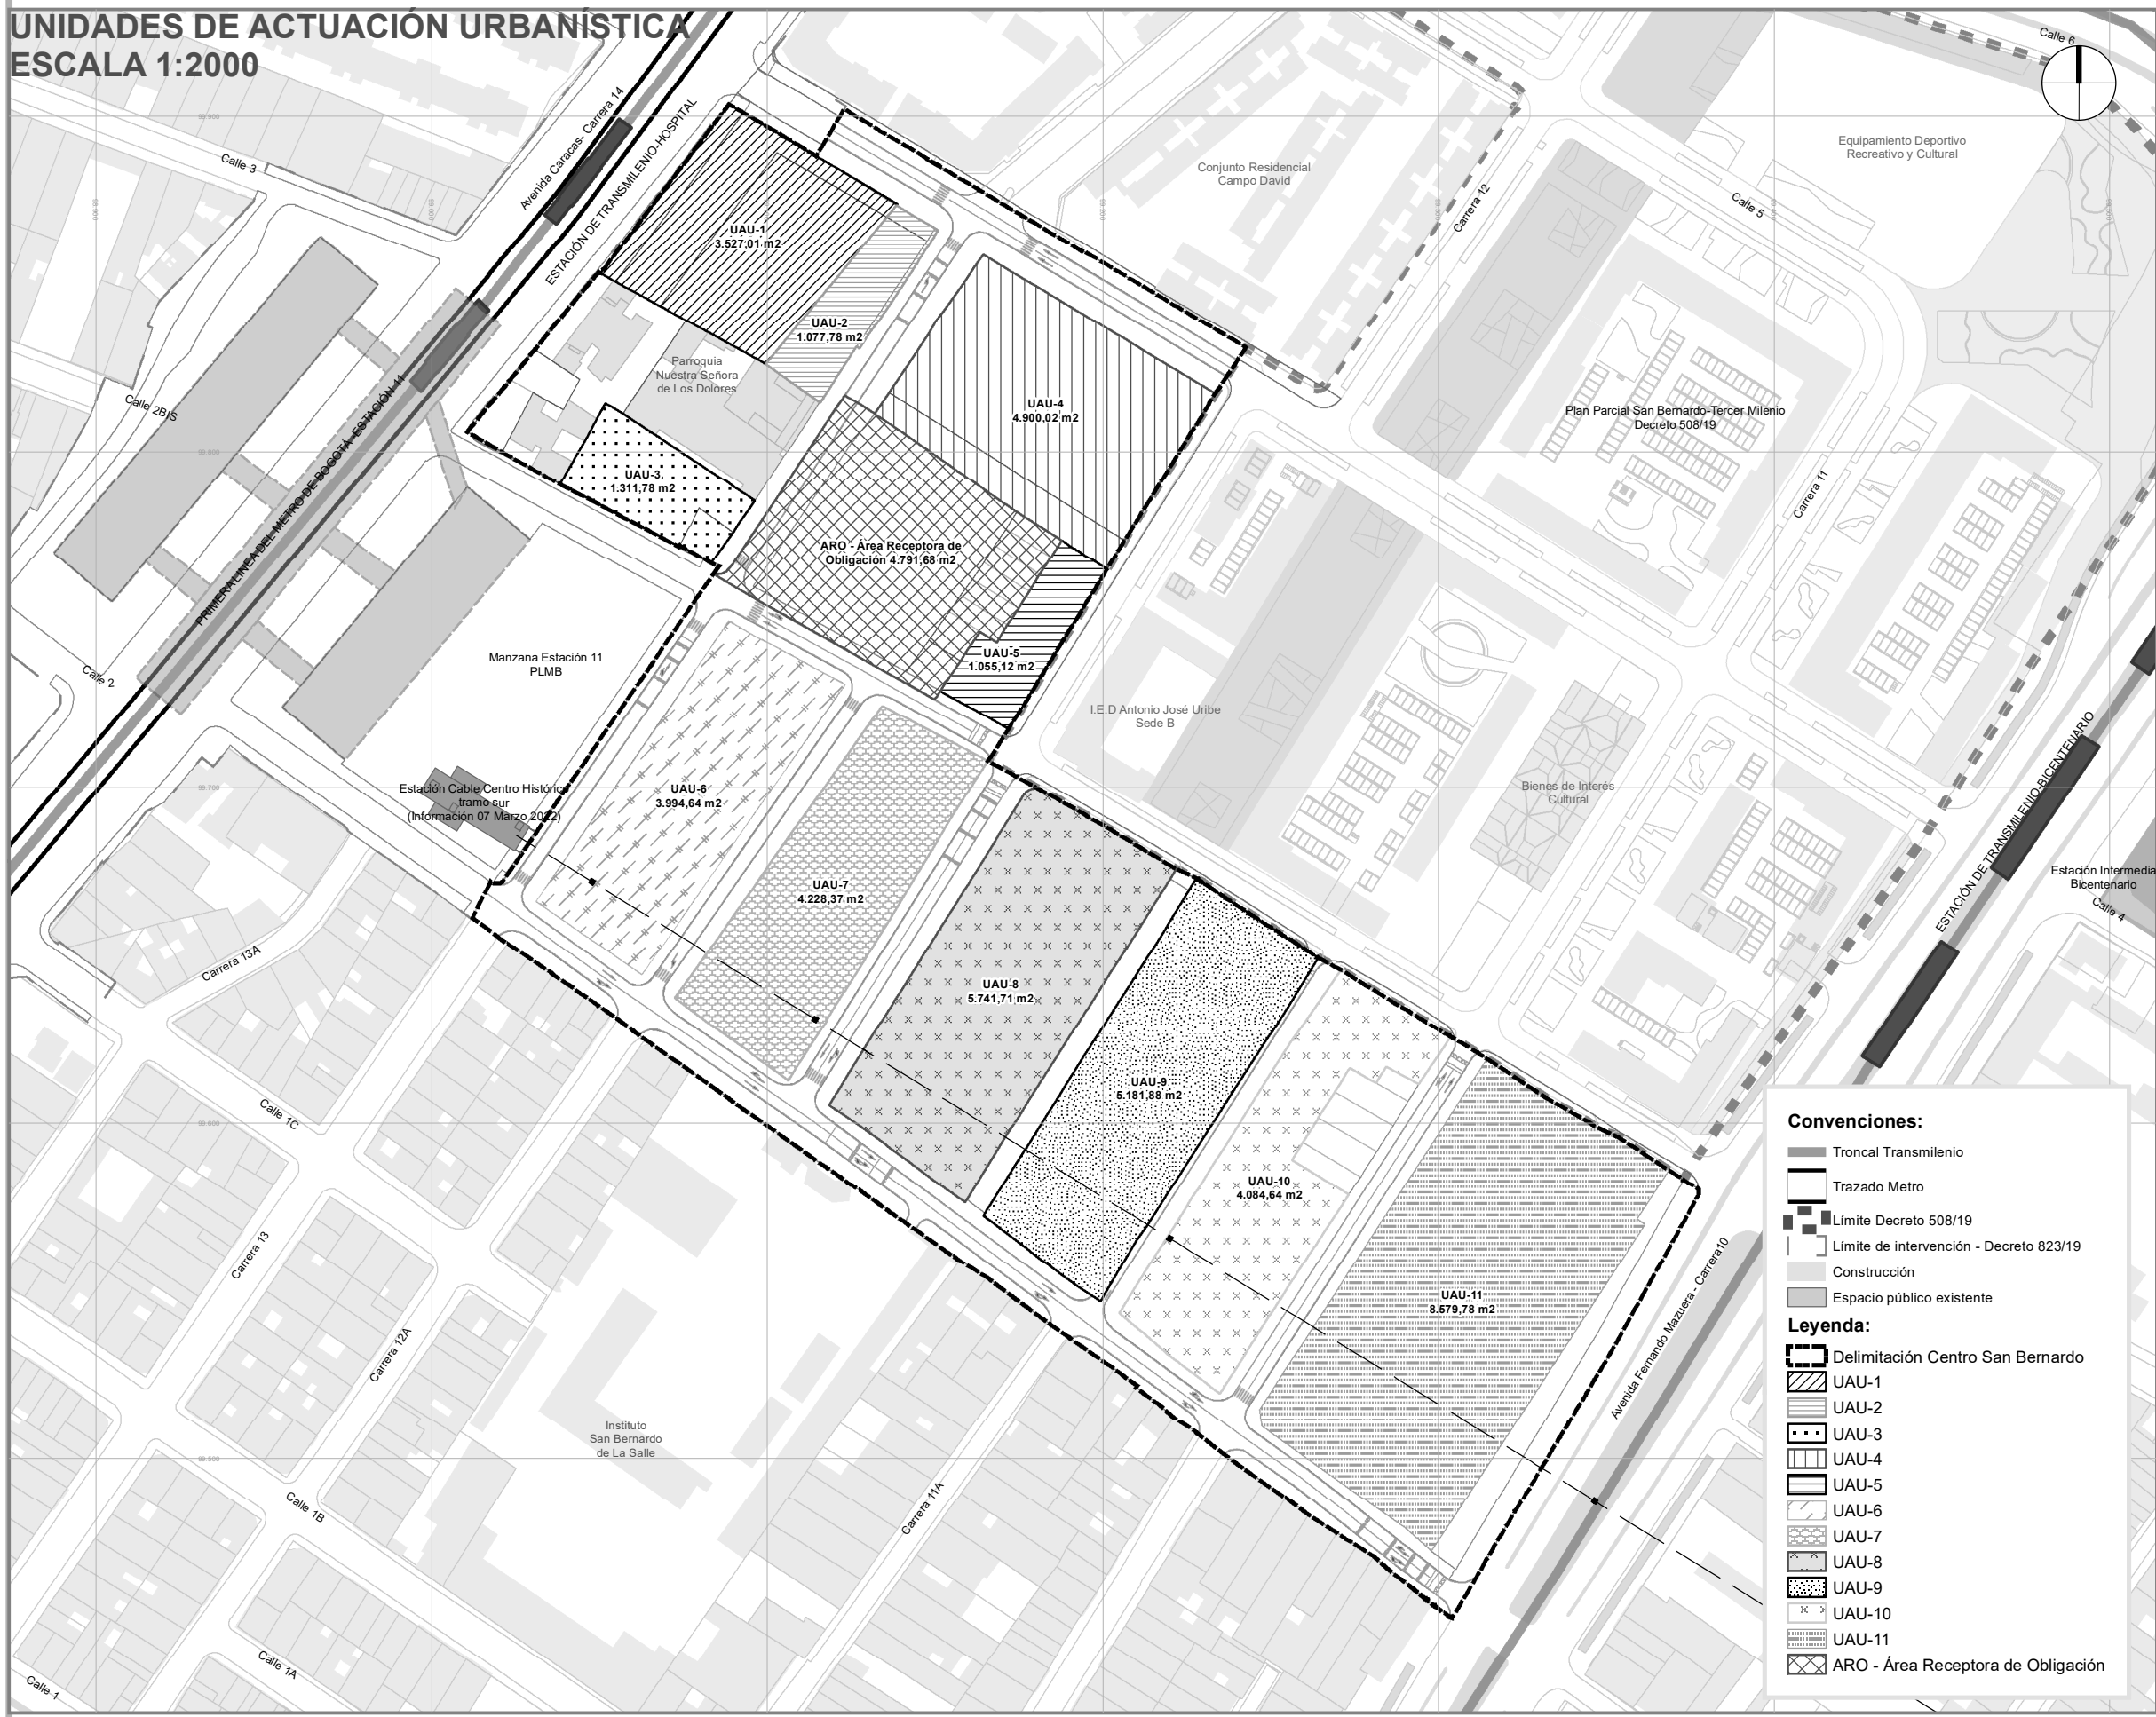
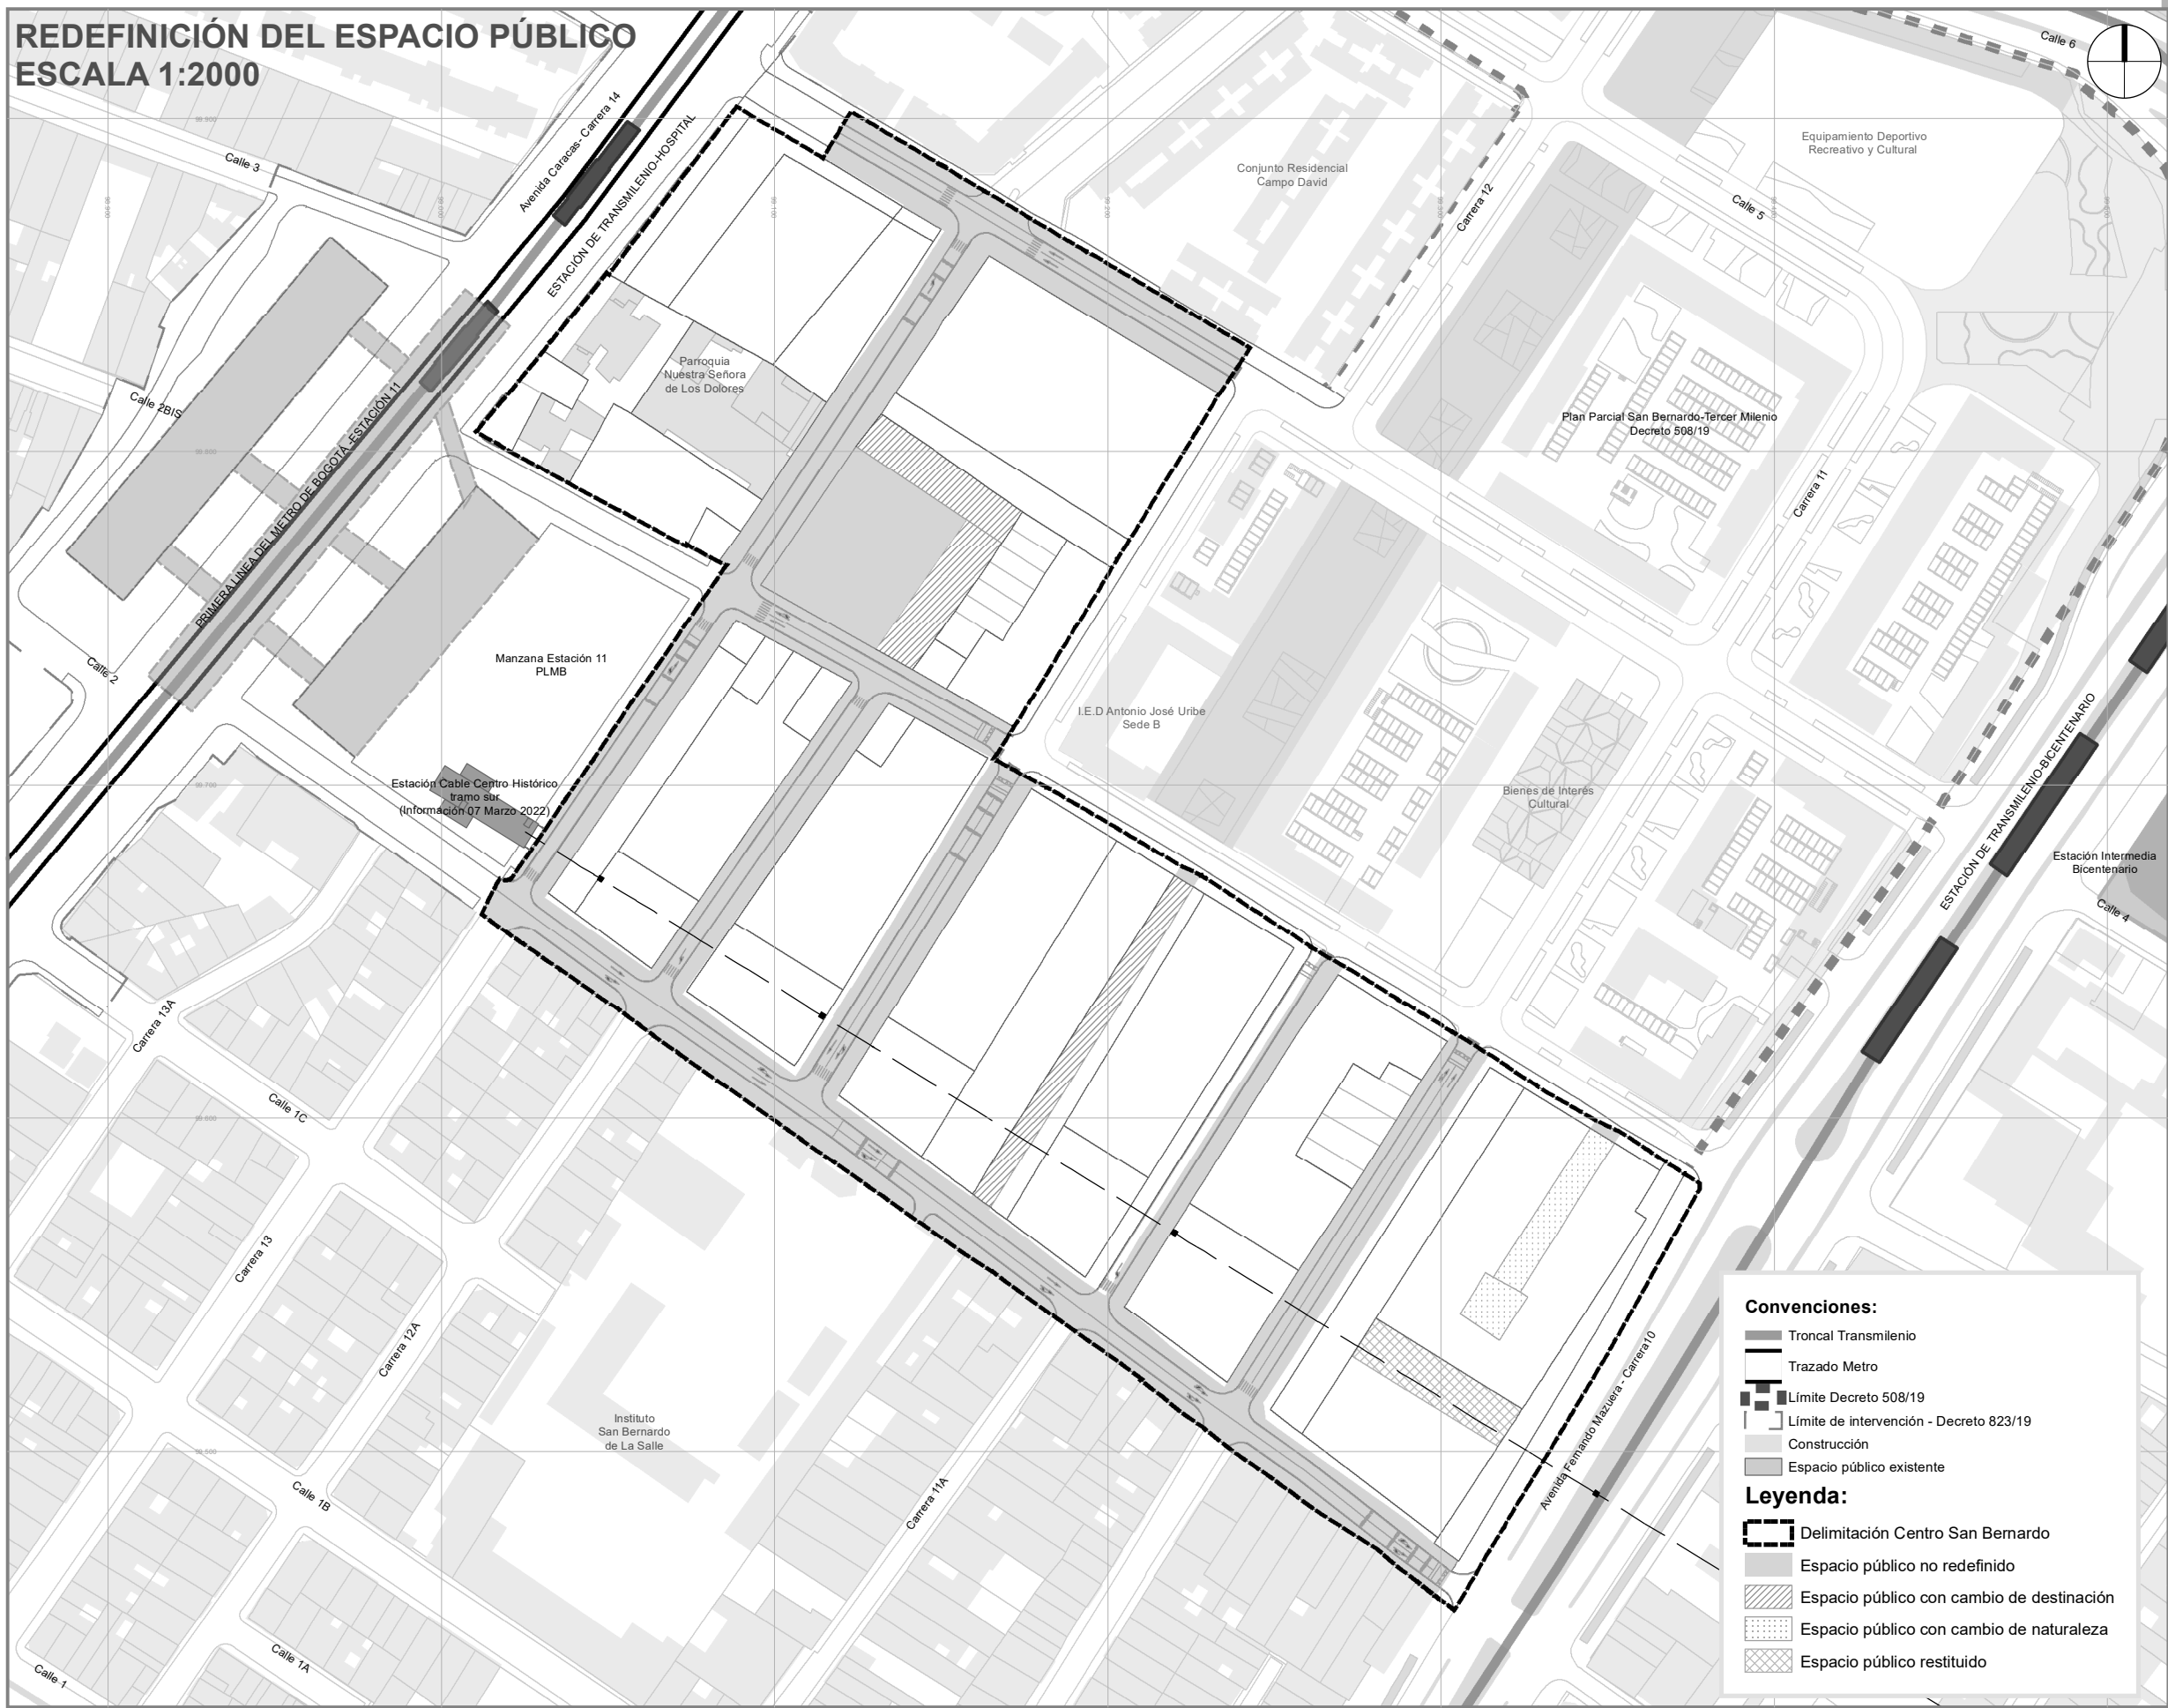
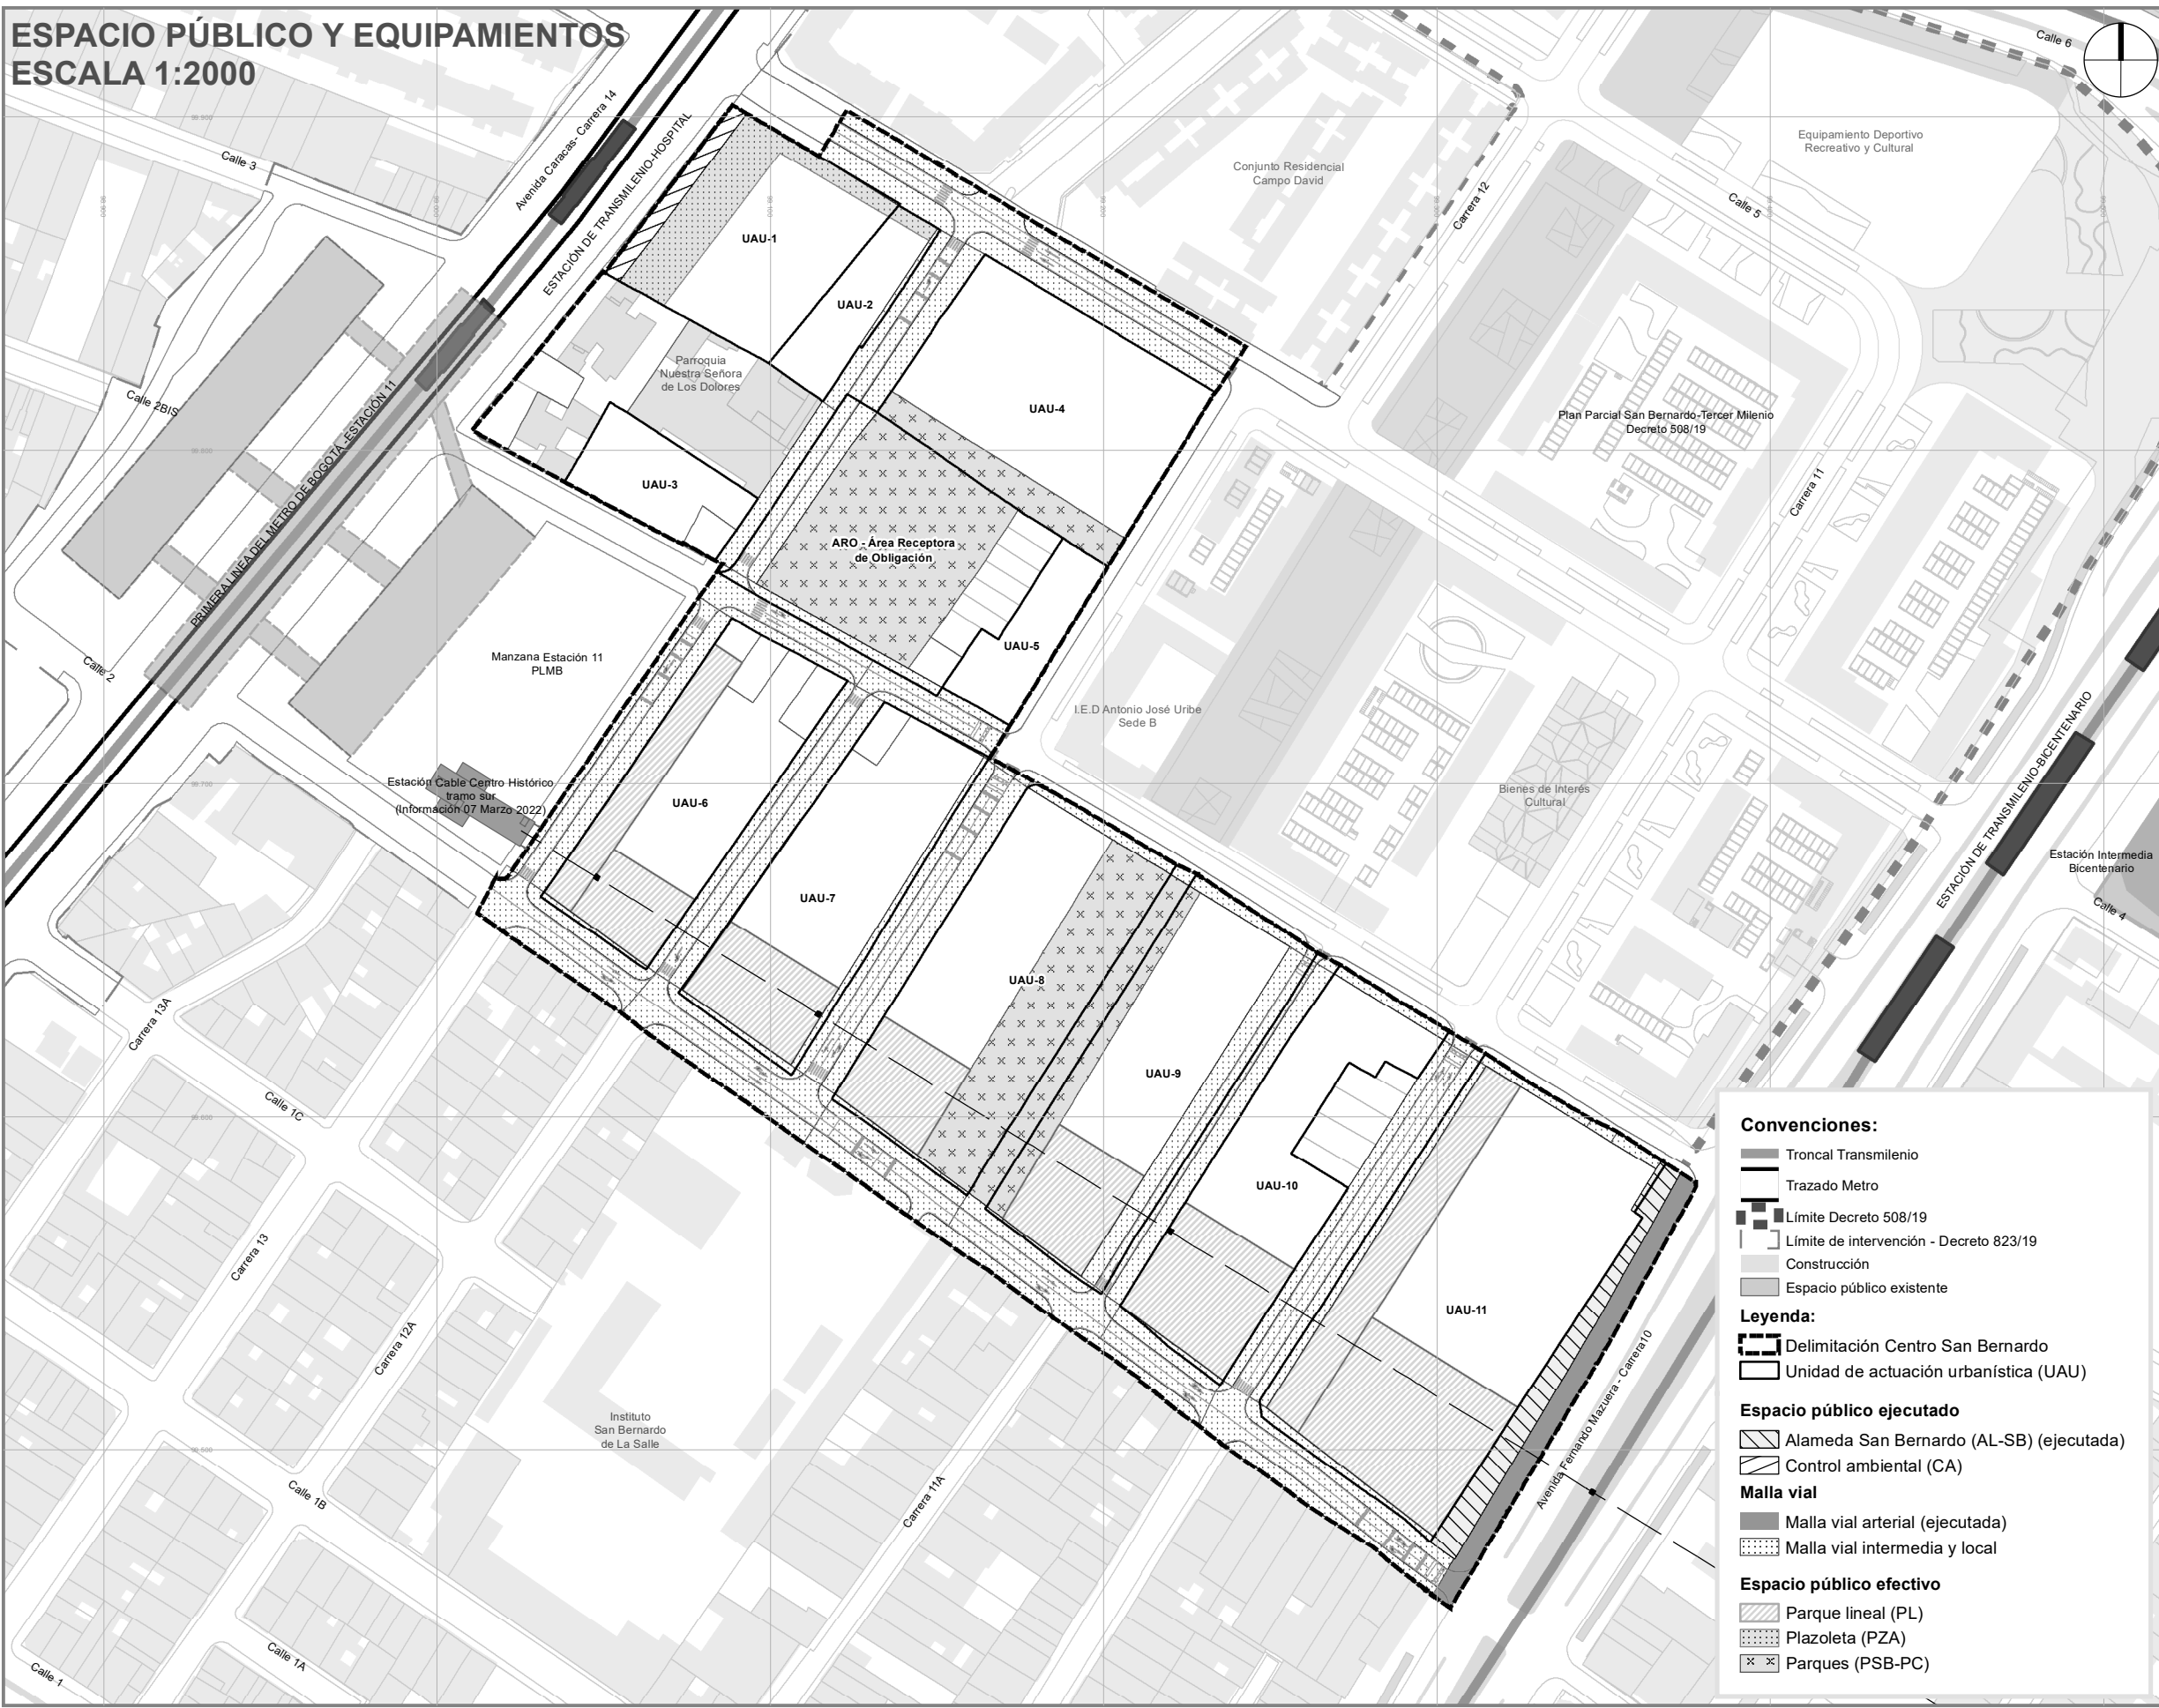


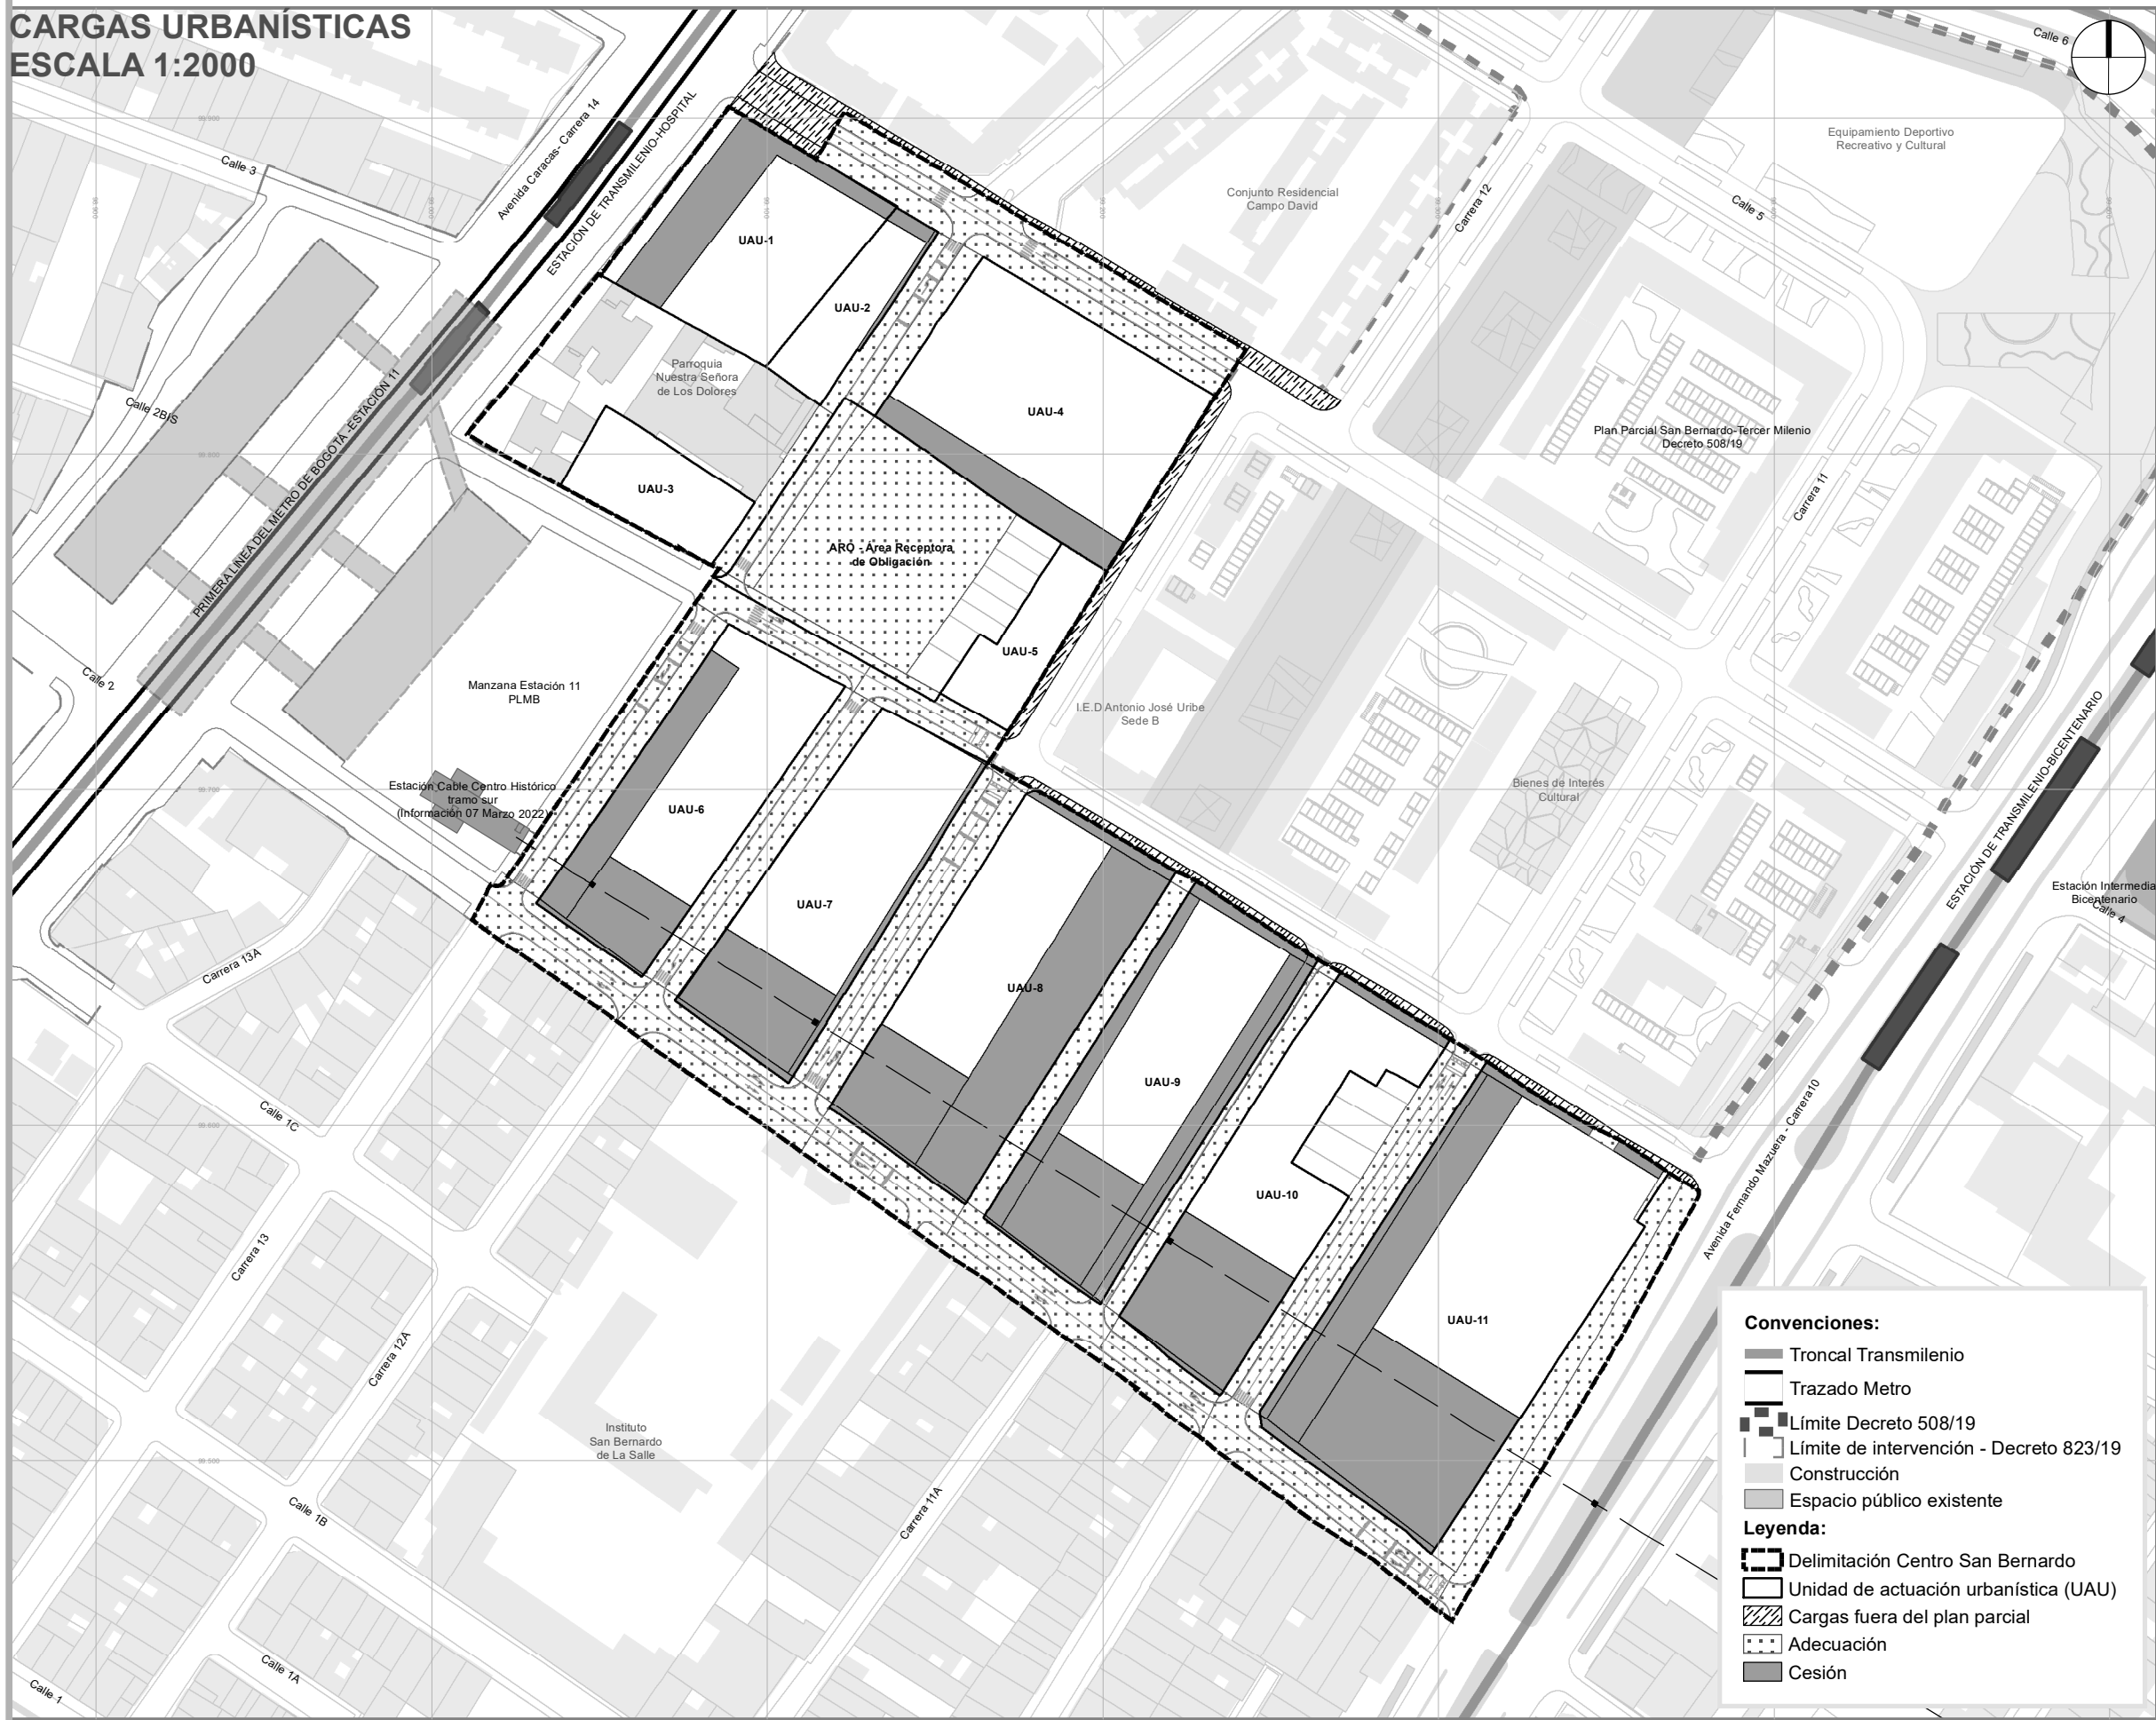

PLAN PARCIAL No. 000 CENTRO SAN BERNARDO			COMPONENTES URBANOS		
PLANCHA:			LOCALIZACIÓN GENERAL		
PLANO 2 DE 2			OBSERVACIONES		
ESCALA:			SISTEMA DE PROYECCIÓN DE COORDENADAS		
FECHA:			FUENTE DE LA INFORMACIÓN		
JUNIO 2022			BOGOTÁ D. C.		
			ALCALDÍA MAYOR DE BOGOTÁ D. C.		
			CLAUDIA NAYIBE LÓPEZ HERNÁNDEZ ALCALDESA MAYOR DE BOGOTÁ D.C.		
			SECRETARÍA DISTRITAL DE PLANEACIÓN		
			MARÍA MERCEDES JARAMILLO GARCÉS SECRETARÍA DISTRITAL DE PLANEACIÓN		
			CLAUDIA ANDREA RAMÍREZ MONTILLA SUBSECRETARÍA DE PLANEACIÓN TERRITORIAL		
			DECRETO DISTRITAL N°: x		