


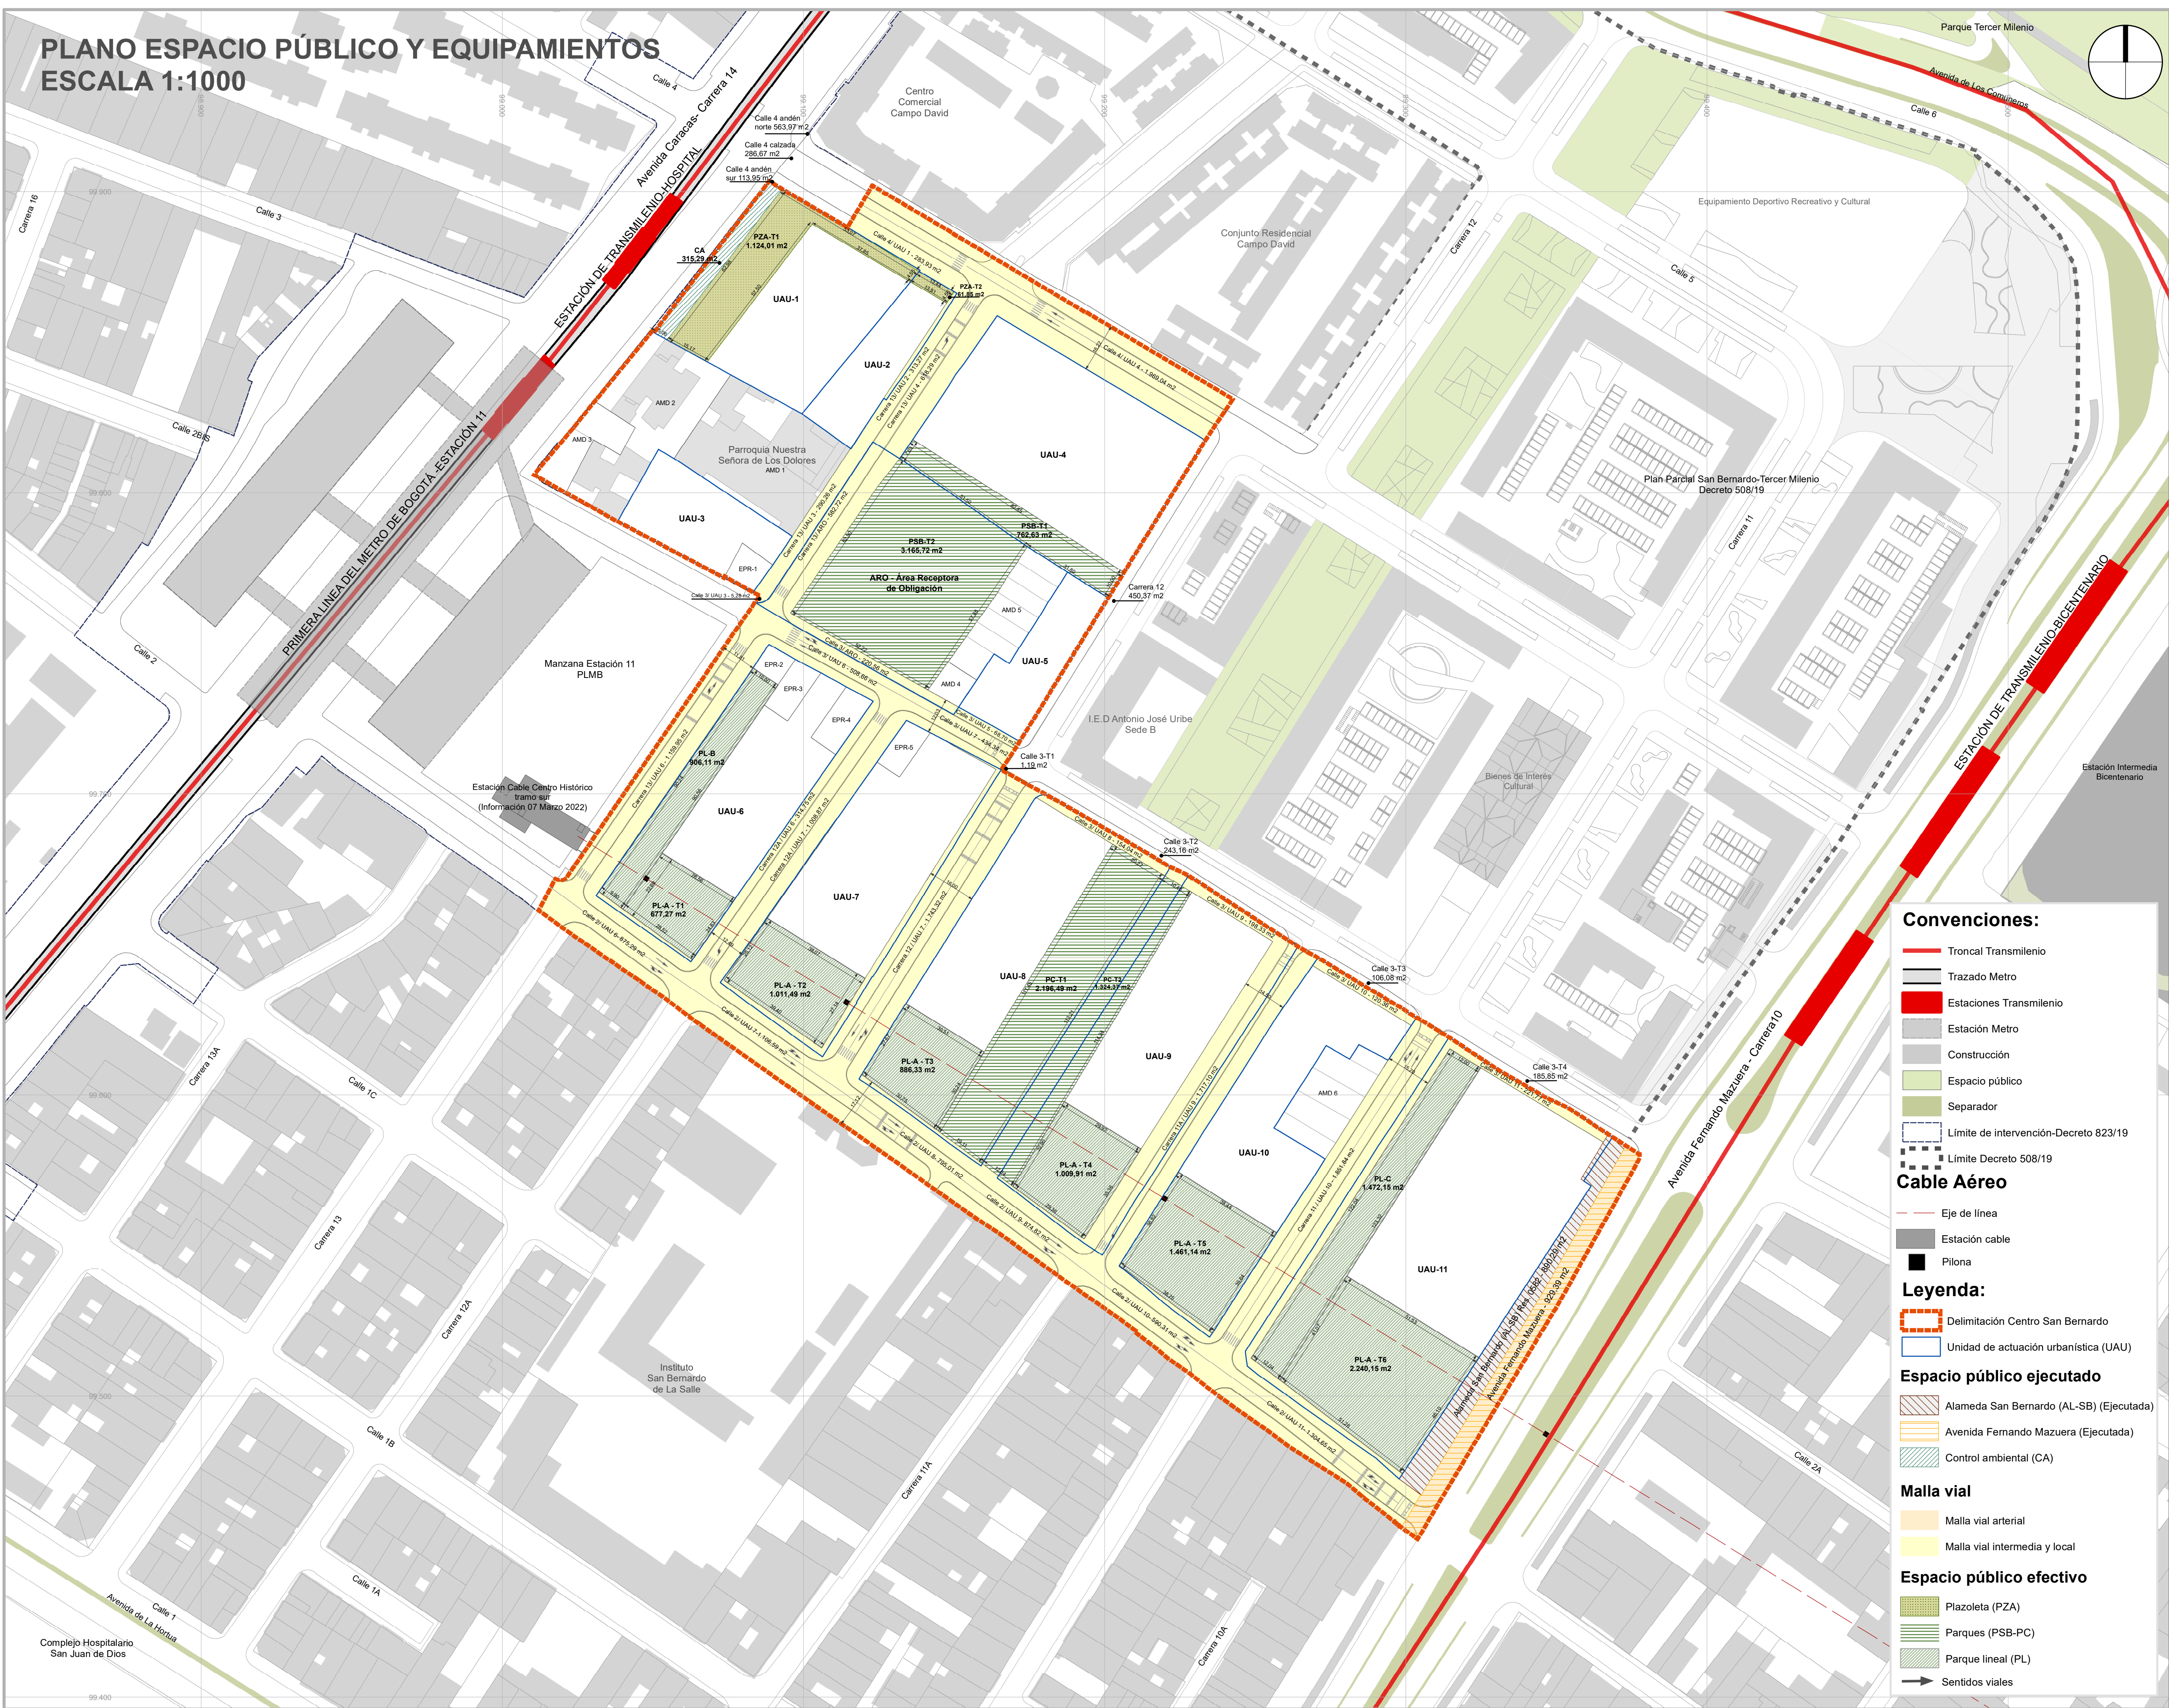


ESPACIO PÚBLICO EFECTIVO PROPUESTO				
CONDICIÓN	TIPO	m2	%EPE	
PROPUESTO	Parque San Bernardo	3.928,35	21%	100%
	PSB- T1	762,63		
	PSB- T2	3.165,72		
	Parque Central San Bernardo-PC	3.520,87	19%	
	PC-T1	2.196,49		
	PC-T2	1.324,37		
	Plazoleta Av. Caracas-PZA	1.185,86	6%	
	PZA-T1	1.124,01		
	PZA-T2	61,85		
	Parque lineal	9.664,54	53%	
	PL-A-T1	677,27		
	PL-A-T2	1.011,49		
	PL-A-T3	886,33		
	PL-A-T4	1.009,91		
	PL-A-T5	1.461,14		
	PL-A-T6	2.240,15		
	PL-B	906,11	100%	
	PL-C	1.472,15		
	TOTAL	18.299,62		

ESPACIO PÚBLICO NO EFECTIVO PROPUESTO				
CONDICIÓN	TIPO	m2	%EPE	
PROPUESTO	MALLA VIAL ARTERIAL	2.134,98	10%	
	Avenida Fernando Mazuera	929,39		
	Alameda San Bernardo (AL-SB) (Resolución 0582)	890,29		
	Control Ambiental Av. Caracas (CA)	315,29		
	MALLA VIAL INTERMEDIA Y LOCAL	19.332,04	90%	
	Carrera 11 / UAU 11	1.851,84		
	Carrera 11A / UAU 9	1.717,10		
	Carrera 12 / UAU 7	1.743,32		
	Carrera 12A / UAU 6	314,75		
	Carrera 12A / UAU 7	1.008,87		
	Carrera 13 / UAU 2	313,27		
	Carrera 13 / UAU 3	290,26		
	Carrera 13 / UAU 4	618,29		
	Carrera 13 / UAU 6	1.159,95		
	Carrera 13 / ARO	582,72		
	Calle 2 / UAU 6	875,29	21.467,01	100%
	Calle 2 / UAU 7	1.106,59		
	Calle 2 / UAU 8	795,01		
	Calle 2 / UAU 9	874,82		
	Calle 2 / UAU 10	590,31		
	Calle 2 / UAU 11	1.304,65		
	Calle 3 / UAU 3	5,28		
	Calle 3 / UAU 5	68,70		
	Calle 3 / UAU 6	508,66		
	Calle 3 / UAU 7	434,34		
	Calle 3 / UAU 8	154,04		
	Calle 3 / UAU 9	198,33		
	Calle 3 / UAU 10	120,36		
	Calle 3 / UAU 11	221,77		
	Calle 3 / ARO	220,56		
	Calle 4 / UAU 1	283,93		
	Calle 4 / UAU 4	1.969,04		
		TOTAL	21.467,01	100%

TOTAL ESPACIO PÚBLICO PROPUESTO				INDICADOR DE ESPACIO PÚBLICO EFECTIVO	
CATEGORÍA	m2	% ANU		Número de viviendas proyectadas	2.178
Espacio público efectivo (parques, plazas, plazoletas)	18.299,62	46%		Promedio de habitantes por hogar	2.70
Espacio público no efectivo (arteriales)	13.297,22	34%		Población residente promedio	5.880
Espacio público no efectivo (calzadas)	7.854,50	20%		Espacio público para cálculo de indicador	18.299,62
TOTAL	39.451,34	100%		Indicador de Espacio Público por habitante	3,10

Nota: No está incluida el área de control ambiental (CA) que se encuentran en la tabla de espacio público no efectivo propuesta

PLANO REDEFINICIÓN ESPACIO PÚBLICO

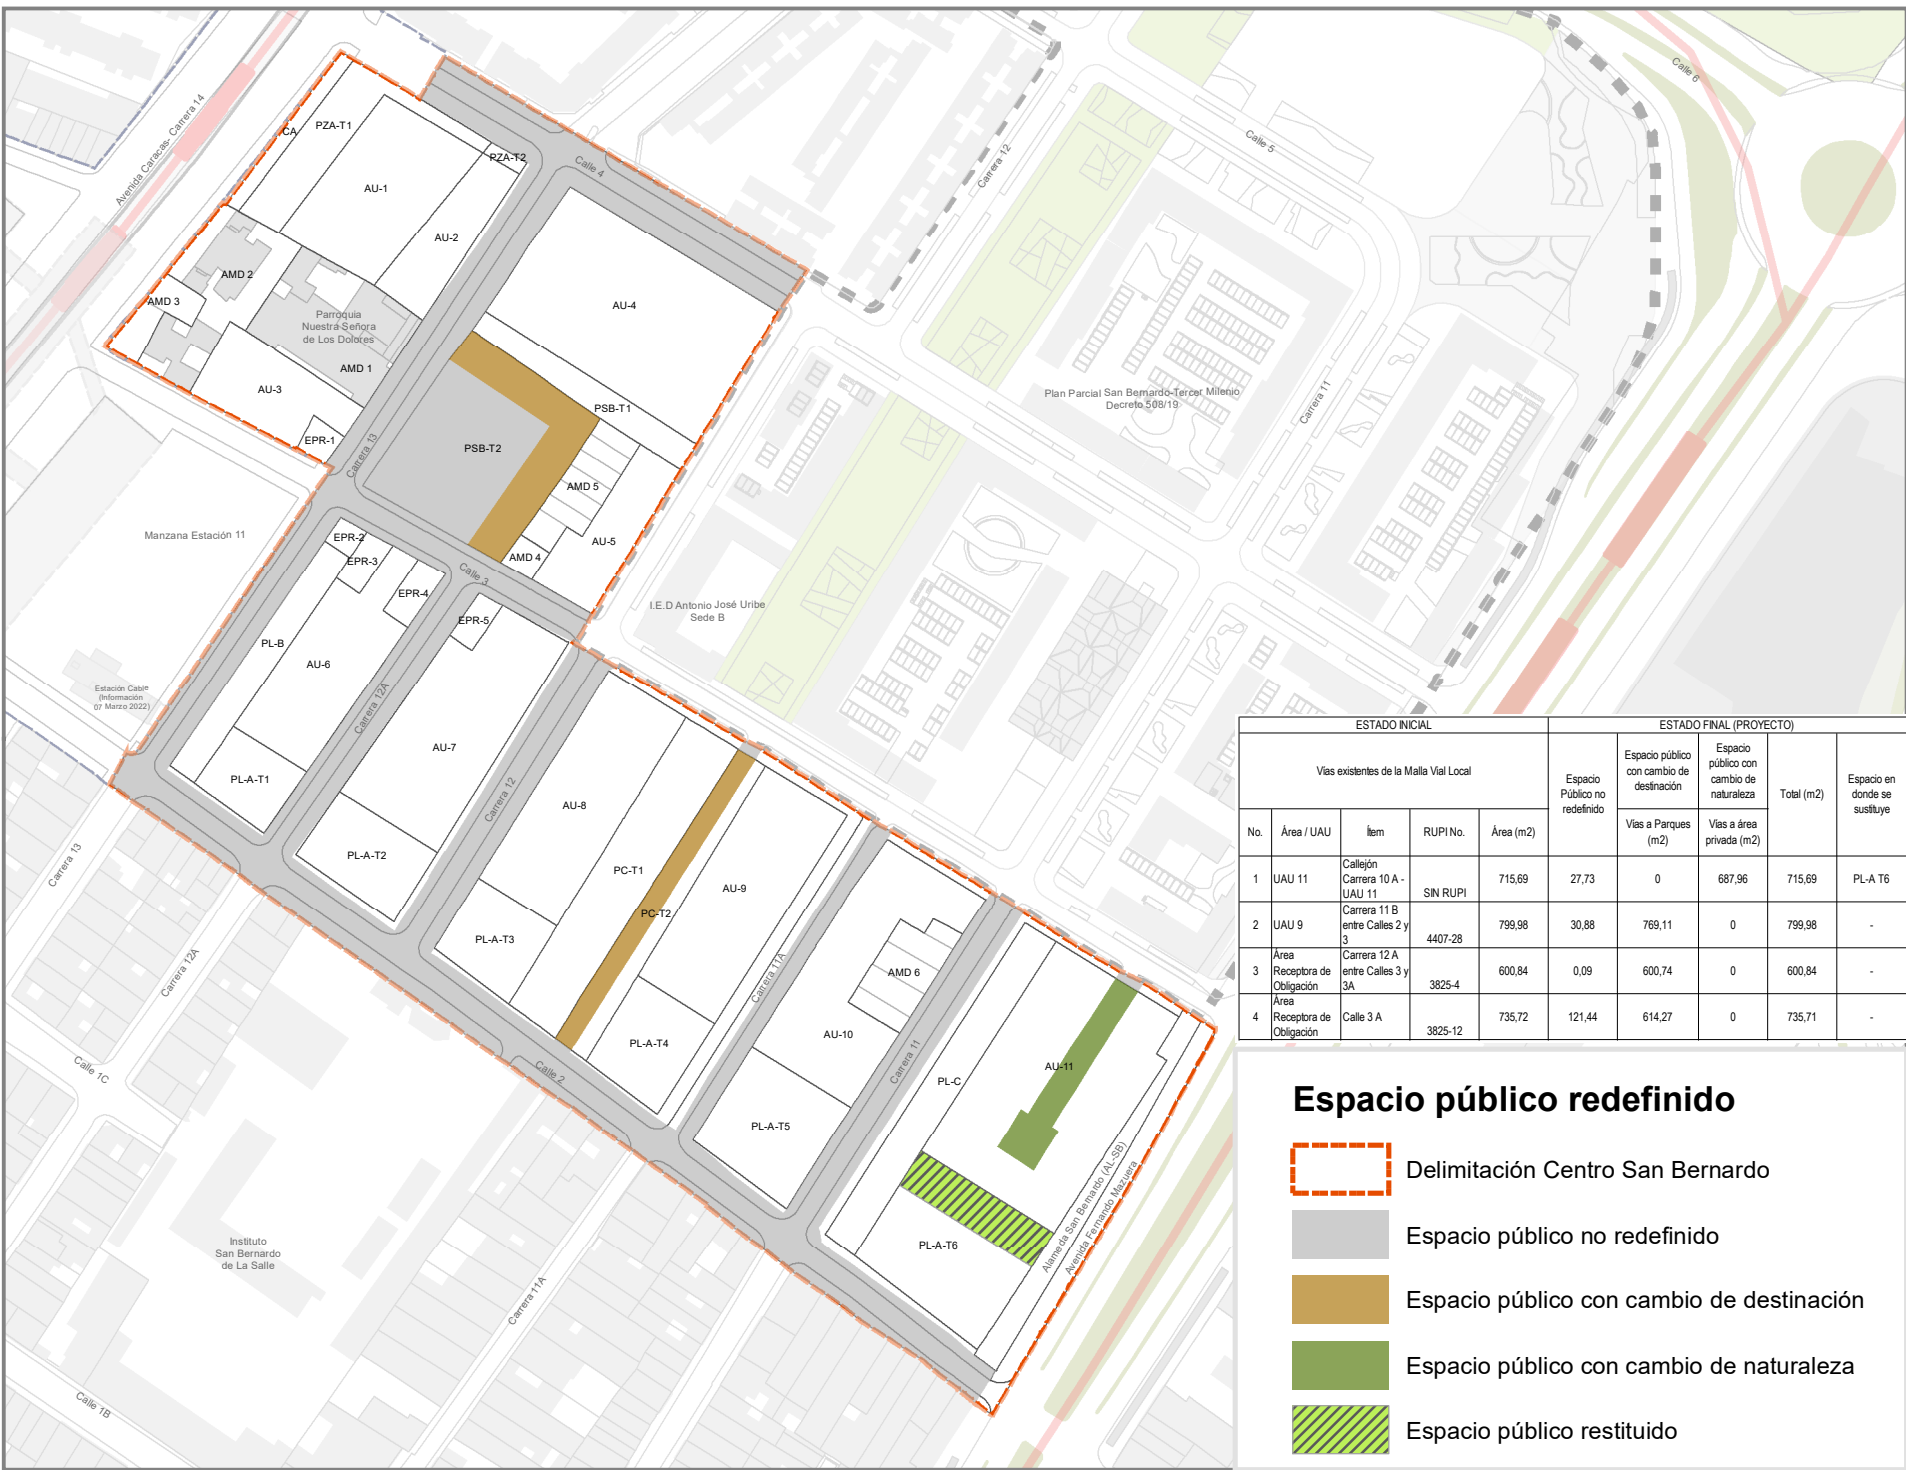

Nota: La unidad de las cotas del plano se encuentra en metros.

PLAN PARCIAL No. 000
CENTRO SAN
BERNARDO

PLANO ESPACIO PÚBLICO Y EQUIPAMIENTOS

PLANCHA:

PLANO 3

DE 9

ESCALA:


1:1.000

FECHA:

JUNIO

2022

LOCALIZACIÓN GENERAL

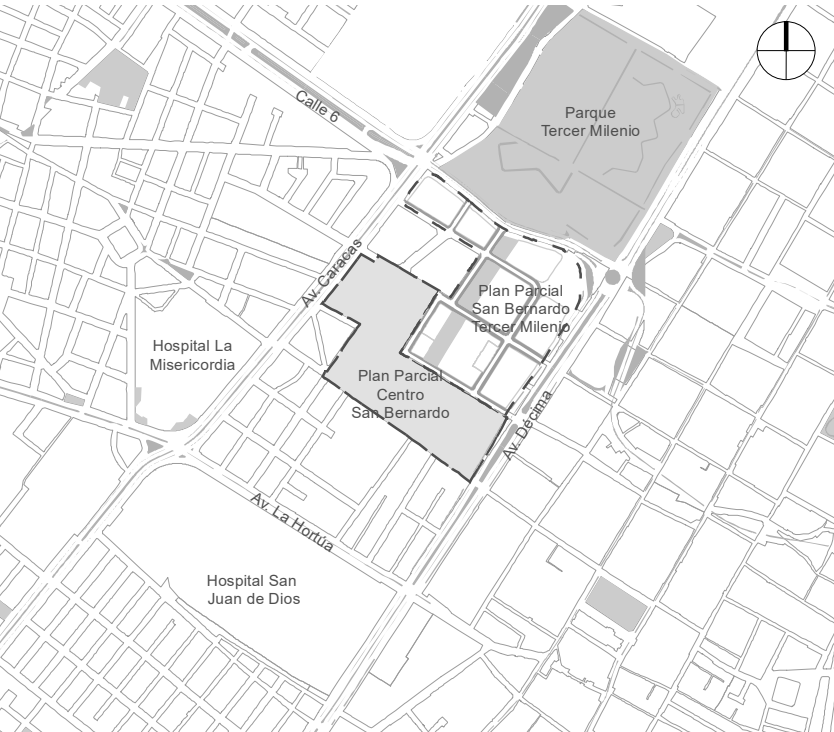

OBSERVACIONES

SISTEMA DE PROYECCIÓN DE COORDENADAS
Coordenadas cartesianas con origen en la intersección del meridiano - 74,147592 con el paralelo 4,680486, al cual se le asignan coordenadas planas N: 109.320.965 m y E: 92.334.879 m del datum MAGNA-SIRGAS. Cotas sobre el nivel medio del mar. Plano de proyección 2550 msnm.

FUENTE DE LA INFORMACIÓN
Formulación Plan Parcial Centro San Bernardo. Subgerencia de Gestión Urbana. Empresa de Renovación y Desarrollo Urbano de Bogotá - marzo de 2021
Base Geográfica Mapa de Referencia de Bogotá Versión 6 - 2021. IDECA

ALCALDÍA MAYOR DE BOGOTÁ D. C.

SECRETARÍA DISTRITAL DE PLANEACIÓN

MARÍA MERCEDES JARAMILLO GARCÉS
SECRETARÍA DISTRITAL DE PLANEACIÓN

DECRETO DISTRITAL N°: x

BOGOTÁ D. C.

CLAUDIA NAYIBE LÓPEZ HERNÁNDEZ
ALCALDESA MAYOR DE BOGOTÁ D.C.

CLAUDIA ANDREA RAMÍREZ MONTILLA
SUBSECRETARÍA DE PLANEACIÓN TERRITORIAL