


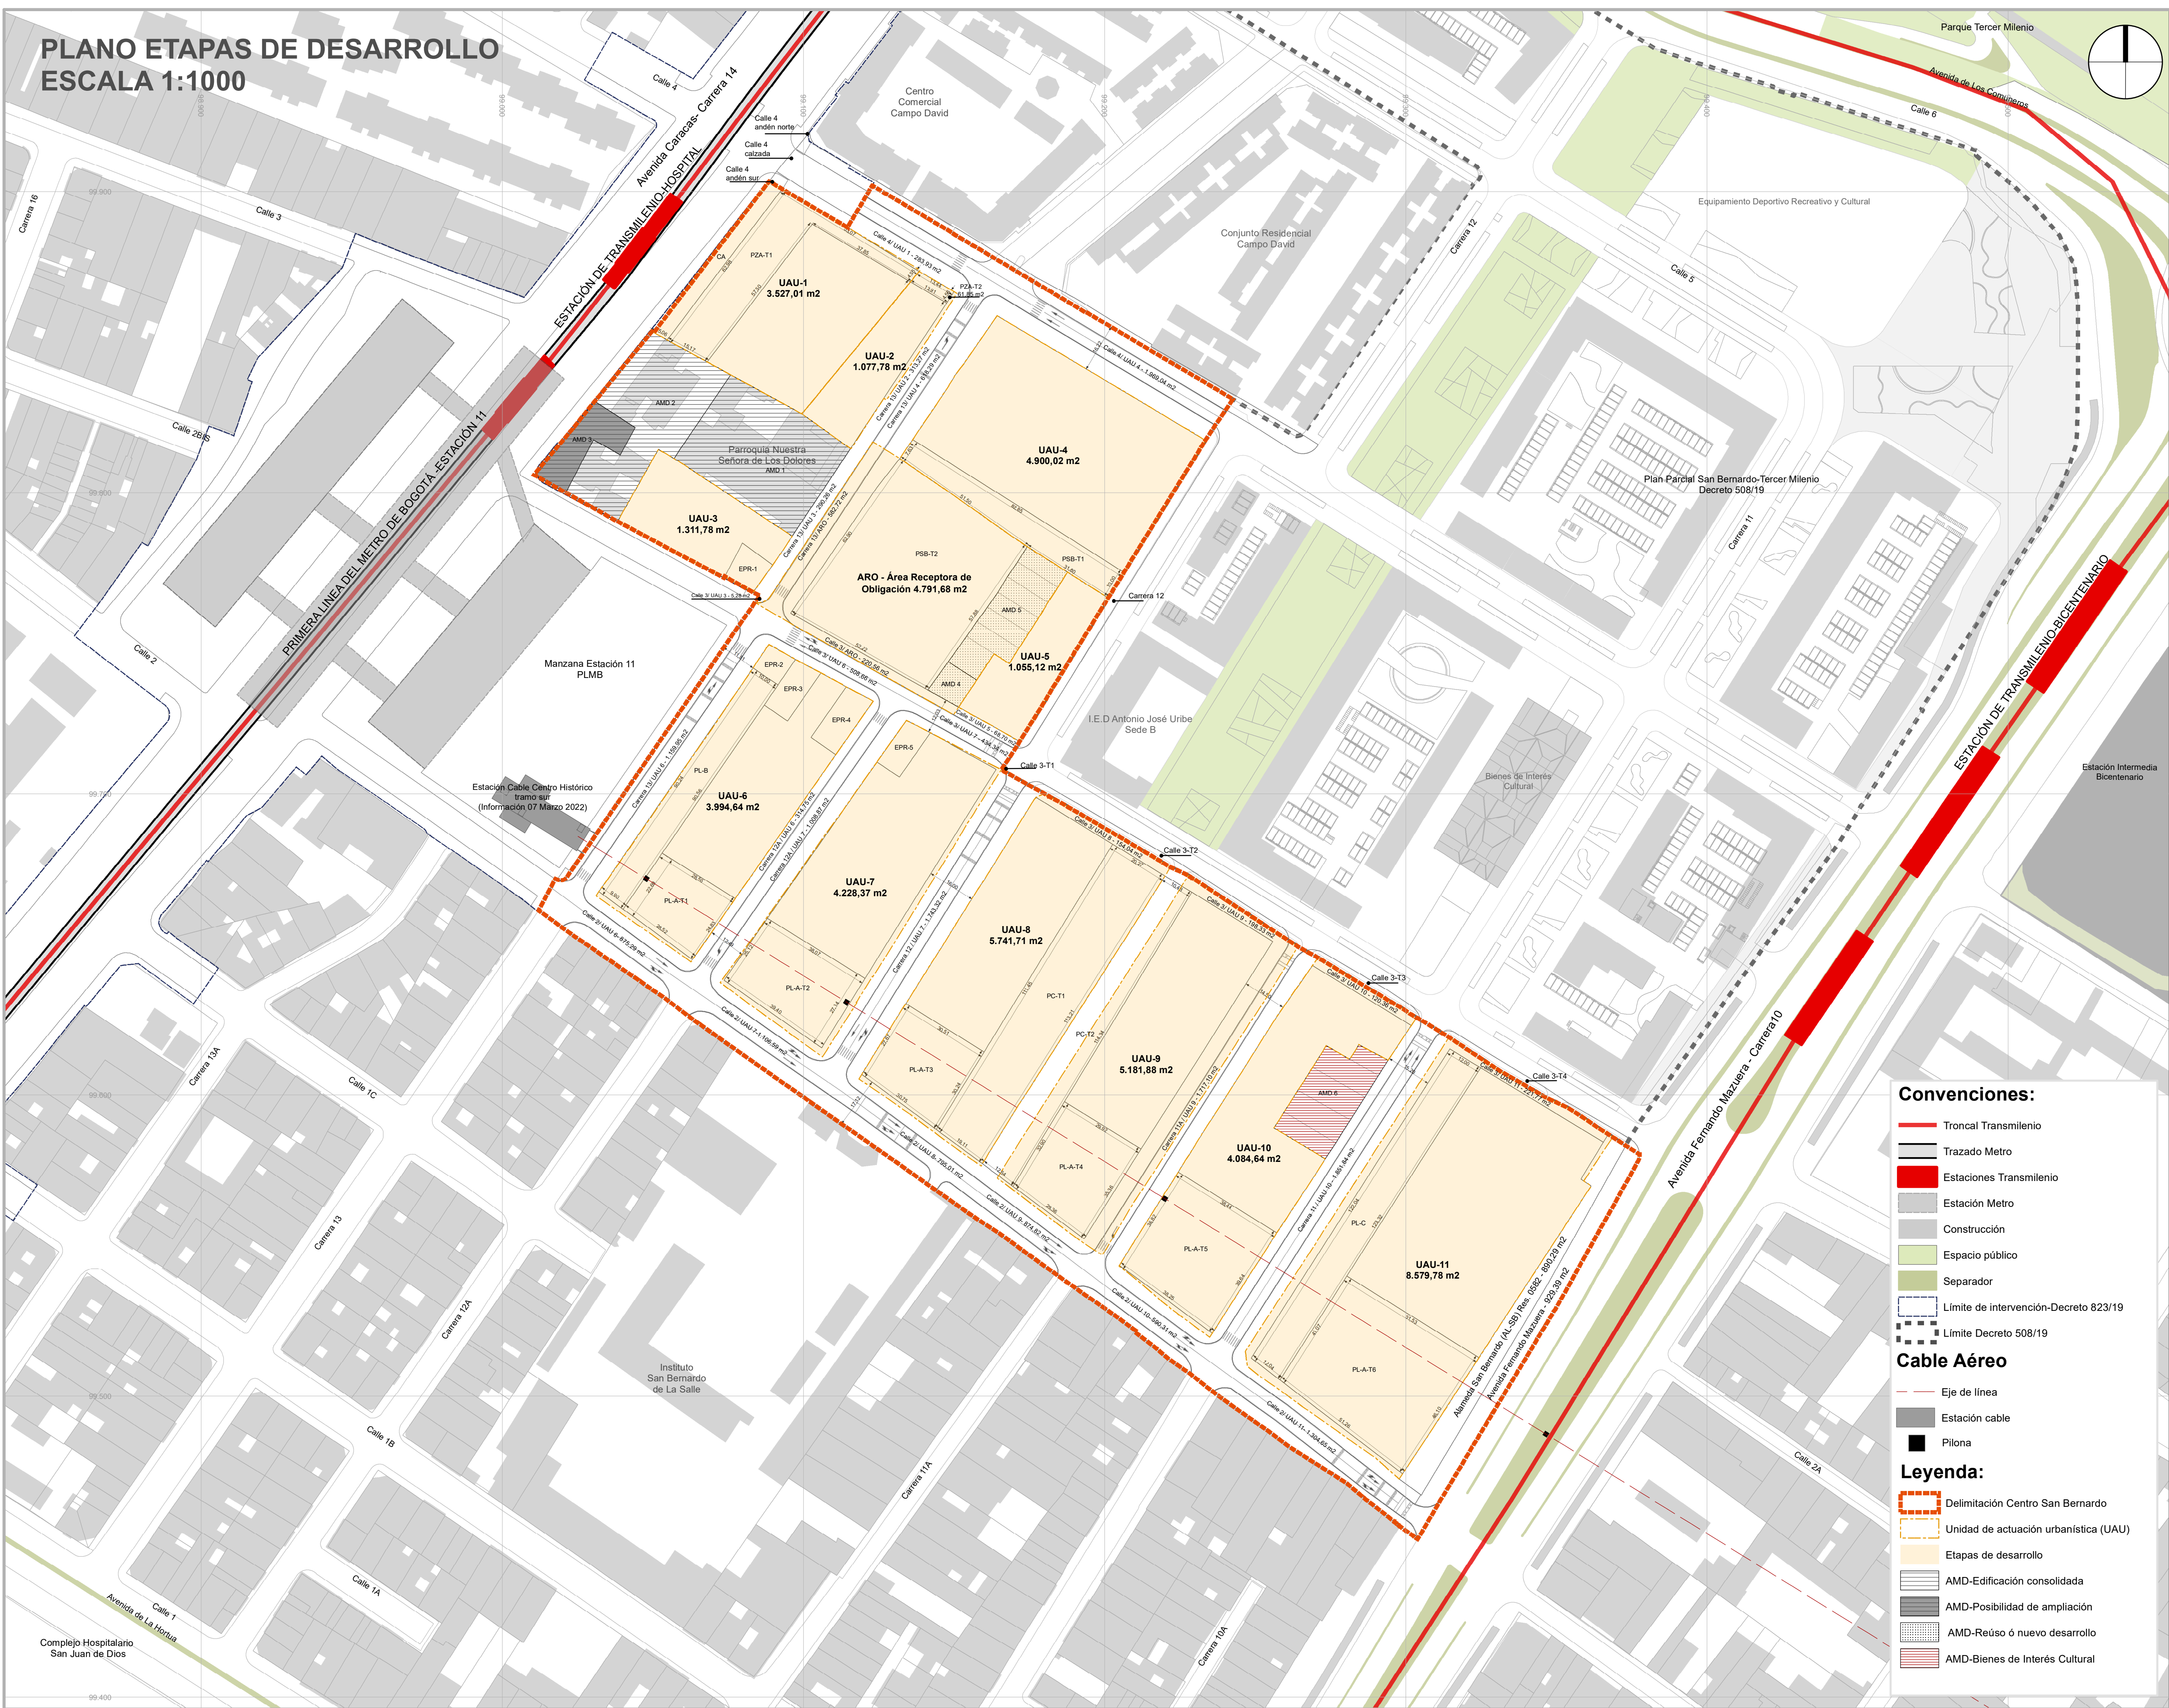

ETAPAS DE DESARROLLO PLAN PARCIAL DE RENOVACIÓN URBANA CENTRO SAN BERNARDO		
Etapas	UAU	AREA (m2)
ARO - Área Receptora de Obligación	ARO - Área Receptora de Obligación	4.791,68
Etapa-1	UAU-1	3.527,01
Etapa-2	UAU-2	1.077,78
Etapa-3	UAU-3	1.311,78
Etapa-4	UAU-4	4.900,02
Etapa-5	UAU-5	1.055,12
Etapa-6	UAU-6	3.994,64
Etapa-7	UAU-7	4.228,37
Etapa-8	UAU-8	5.741,71
Etapa-9	UAU-9	5.181,88
Etapa-10	UAU-10	4.084,64
Etapa-11	UAU-11	8.579,78

Note: La numeración de las etapas no representa un desarrollo cronológico; cada etapa puede desarrollarse en el momento que decida.

Convenciones:

- Troncal Transmilenio
- Trazado Metro
- Estaciones Transmilenio
- Estación Metro
- Construcción
- Espacio público
- Separador
- Limite de intervención-Decreto 823/19
- Limite Decreto 508/19


Cable Aéreo

- Eje de línea
- Estación cable
- Pilona

Leyenda:

- Delimitación Centro San Bernardo
- Unidad de actuación urbanística (UAU)
- Etapas de desarrollo
- AMD-Edificación consolidada
- AMD-Posibilidad de ampliación
- AMD-Reuso ó nuevo desarrollo
- AMD-Bienes de Interés Cultural

Nota: La unidad de las cotas del plano se encuentra en metros.

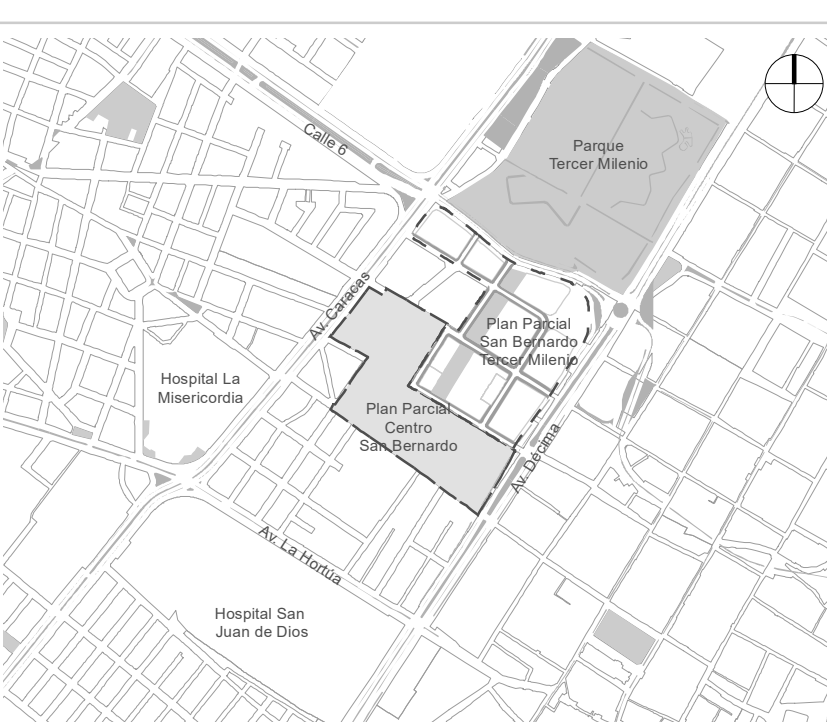PLAN PARCIAL No. 000 CENTRO SAN BERNARDO	PLANO ETAPAS DE DESARROLLO	PLANCHA:	LOCALIZACIÓN GENERAL	OBSERVACIONES	BOGOTÁ D. C.	
		PLANO 7 DE 9		SISTEMA DE PROYECCIÓN DE COORDENADAS Coordenadas cartesianas con origen en la intersección del meridiano – 74,147592 con el paralelo 4,680486, al cual se le asignan coordenadas planas N: 109.320.965 m y E: 92.334.879 m del datum MAGNA-SIRGAS. Cotas sobre el nivel medio del mar. Plano de proyección 2550 msnm.	ALCALDÍA MAYOR DE BOGOTÁ D. C.	
		ESCALA:		FUENTE DE LA INFORMACIÓN Formulación Plan Parcial Centro San Bernardo. Subgerencia de Gestión Urbana. Empresa de Renovación y Desarrollo Urbano de Bogotá - marzo de 2021 Base Geográfica Mapa de Referencia de Bogotá Versión 6 - 2021. IDECA	CLAUDIA NAYIBE LÓPEZ HERNÁNDEZ ALCALDESA MAYOR DE BOGOTÁ D.C.	
		1:1.000			SECRETARÍA DISTRITAL DE PLANEACIÓN	
					MARÍA MERCEDES JARAMILLO GARCÉS SECRETARIA DISTRITAL DE PLANEACIÓN	
		FECHA:	JUNIO 2022	DECRETO DISTRITAL N°: x		