


PLANO DE LOS SISTEMAS GENERALES
ESCALA 1:2.000

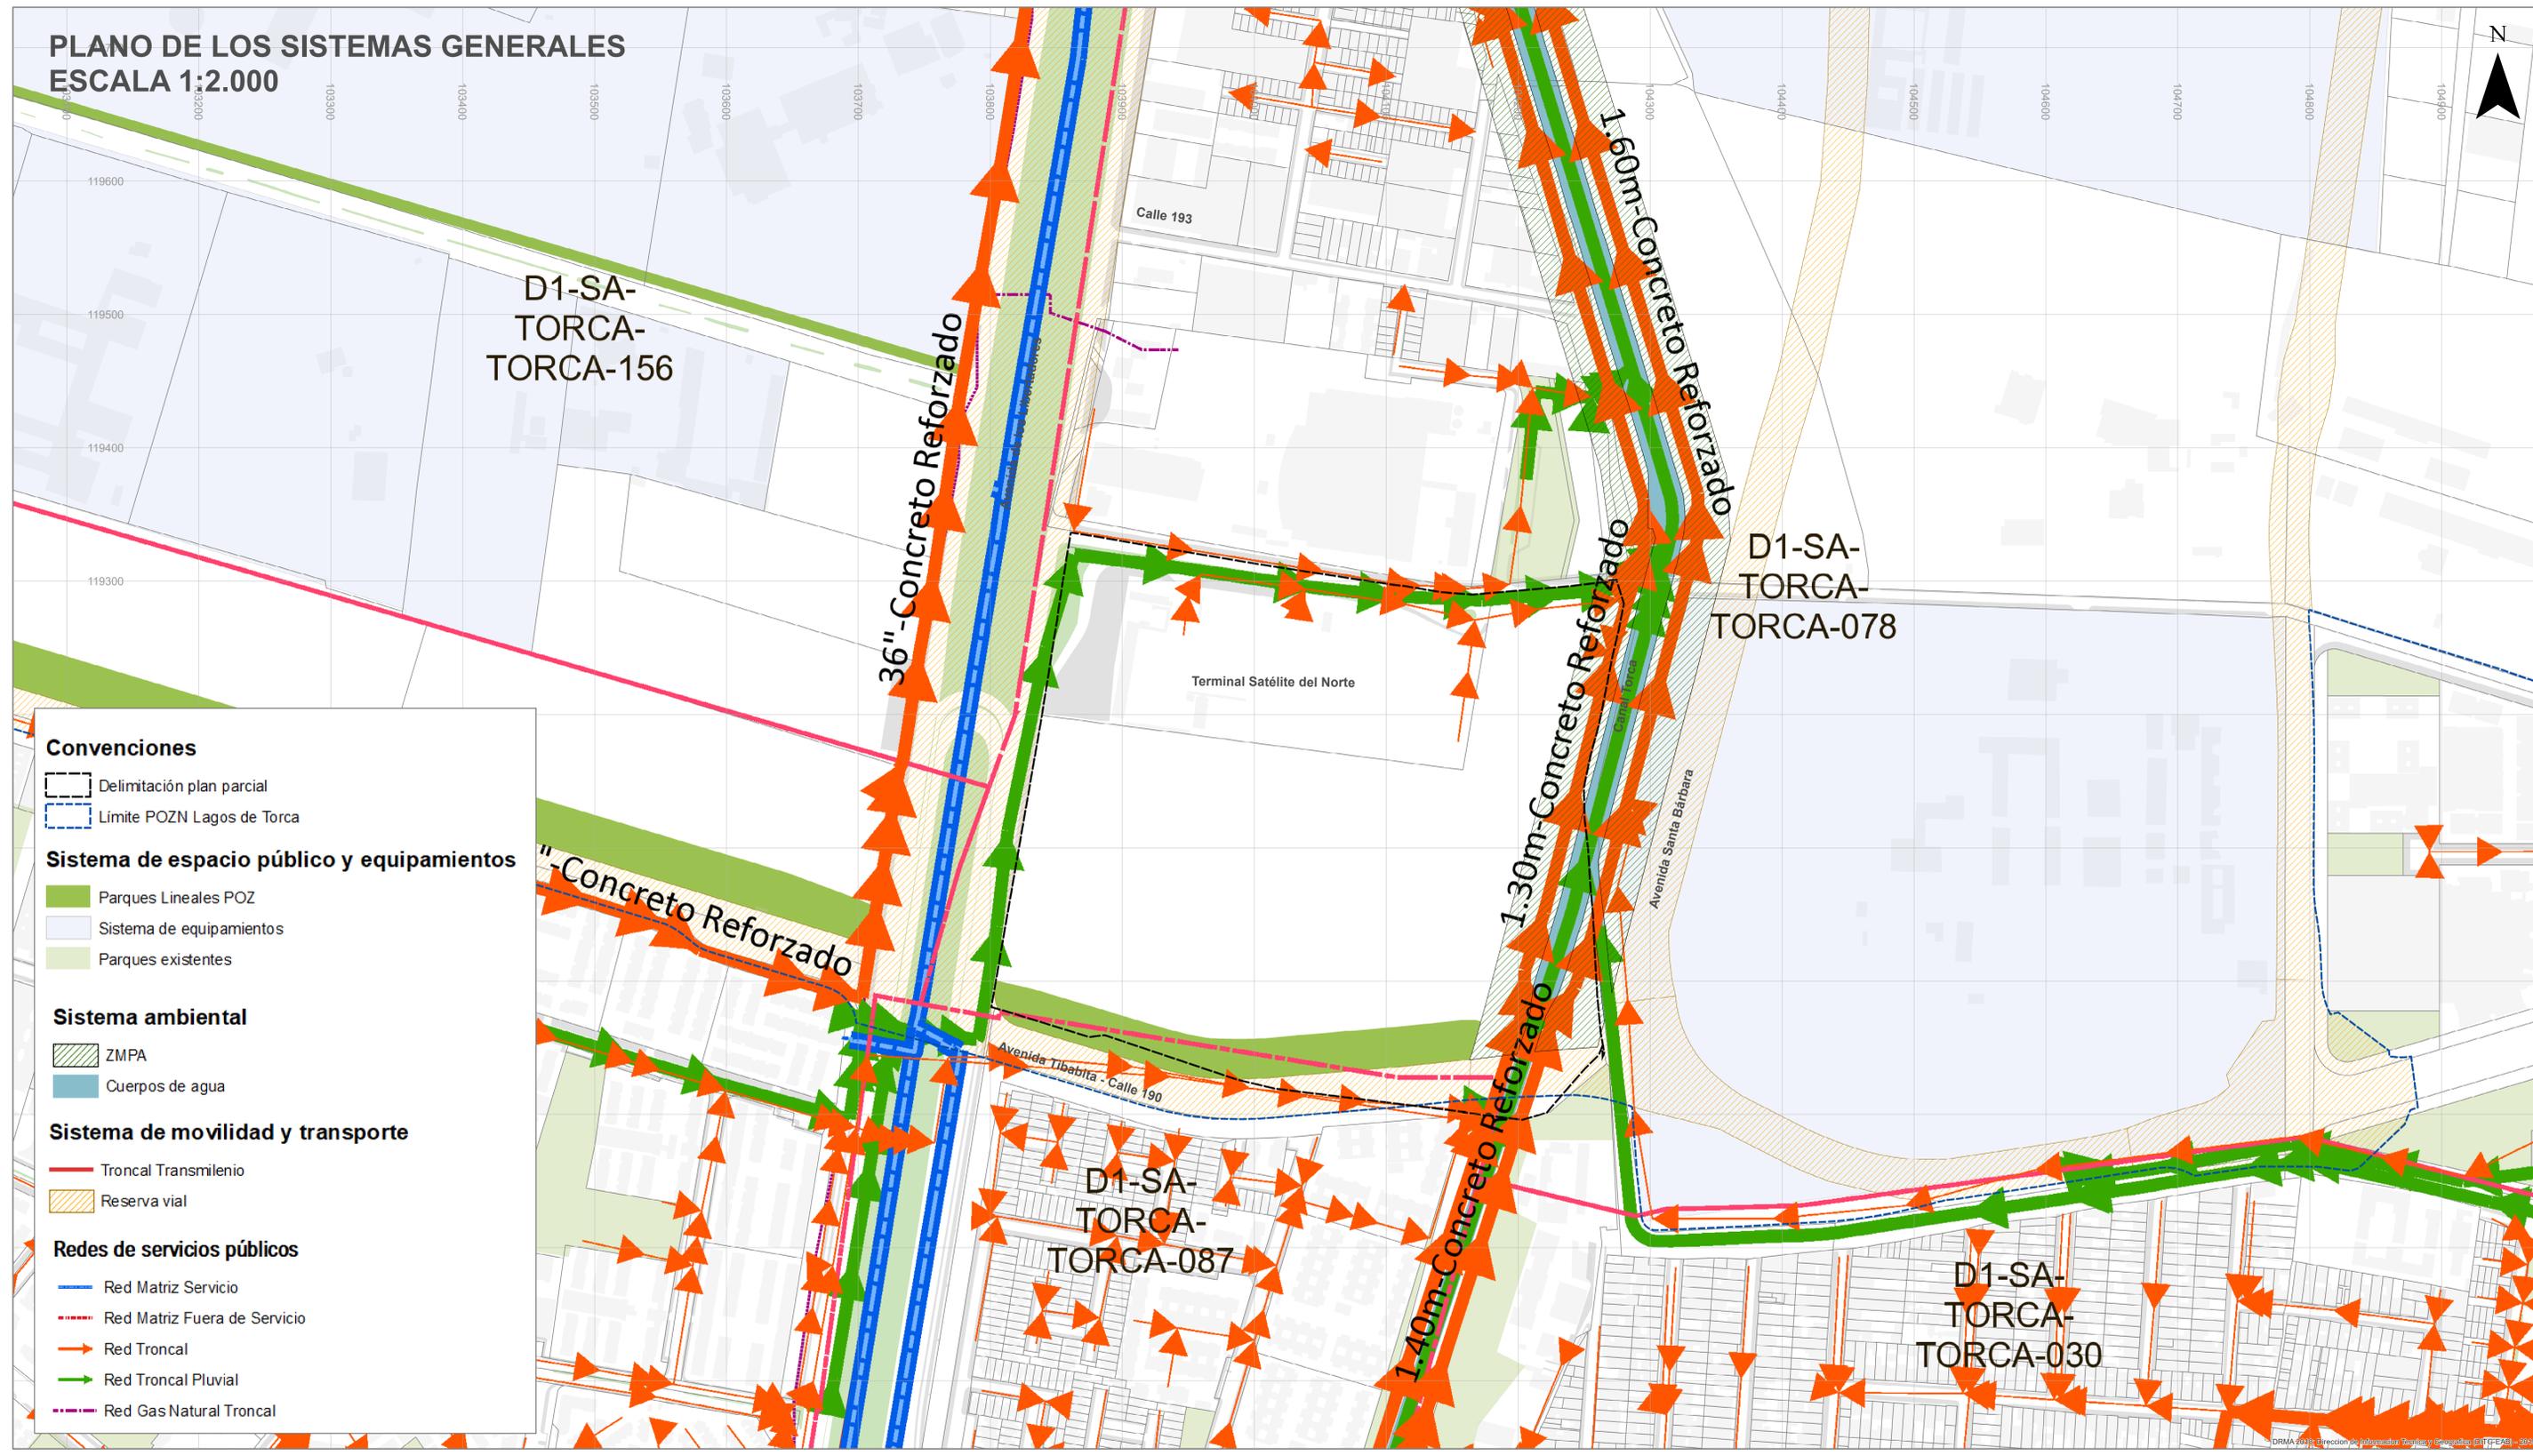

Convenciones

- Delimitación plan parcial
- Límite POZN Lagos de Torca

Sistema de espacio público y equipamientos

- Parques Lineales POZ
- Sistema de equipamientos
- Parques existentes

Sistema ambiental

- ZMPA
- Cuerpos de agua

Sistema de movilidad y transporte

- Troncal Transmilenio
- Reserva vial

Redes de servicios públicos

- Red Matriz Servicio
- Red Matriz Fuera de Servicio
- Red Troncal
- Red Troncal Pluvial
- Red Gas Natural Troncal

PLAN PARCIAL
EL CANGREJAL

**PLANO DE LOS
SISTEMAS GENERALES**

PLANCHA:

PLANO 2

ESCALA:


1:2.000



FECHA:

JULIO
DE 2024

LOCALIZACIÓN GENERAL

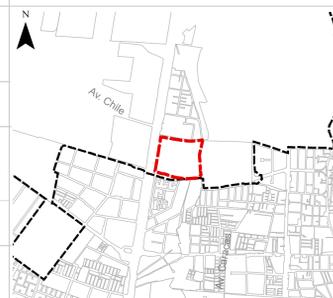

OBSERVACIONES

SISTEMA DE PROYECCIÓN DE COORDENADAS
Coordenadas cartesianas con origen en la intersección del meridiano - 74,147592 con el paralelo 4,680496; al cual se le asignan coordenadas planas N: 109.320.965 m y E: 92.334.879 m del datum MAGNA-SIRGAS. Cotas sobre el nivel medio del mar. Plano de proyección 2550 msnm.

FUENTE DE LA INFORMACIÓN

Formulación Plan Parcial El Cangrejal
Agosto 2022
Base Geográfica Mapa de Referencia de Bogotá Versión 9 - 2021. IDECA

BOGOTÁ D. C.

TORCA DE LA FUENTE S.A.S
PROMOTOR