

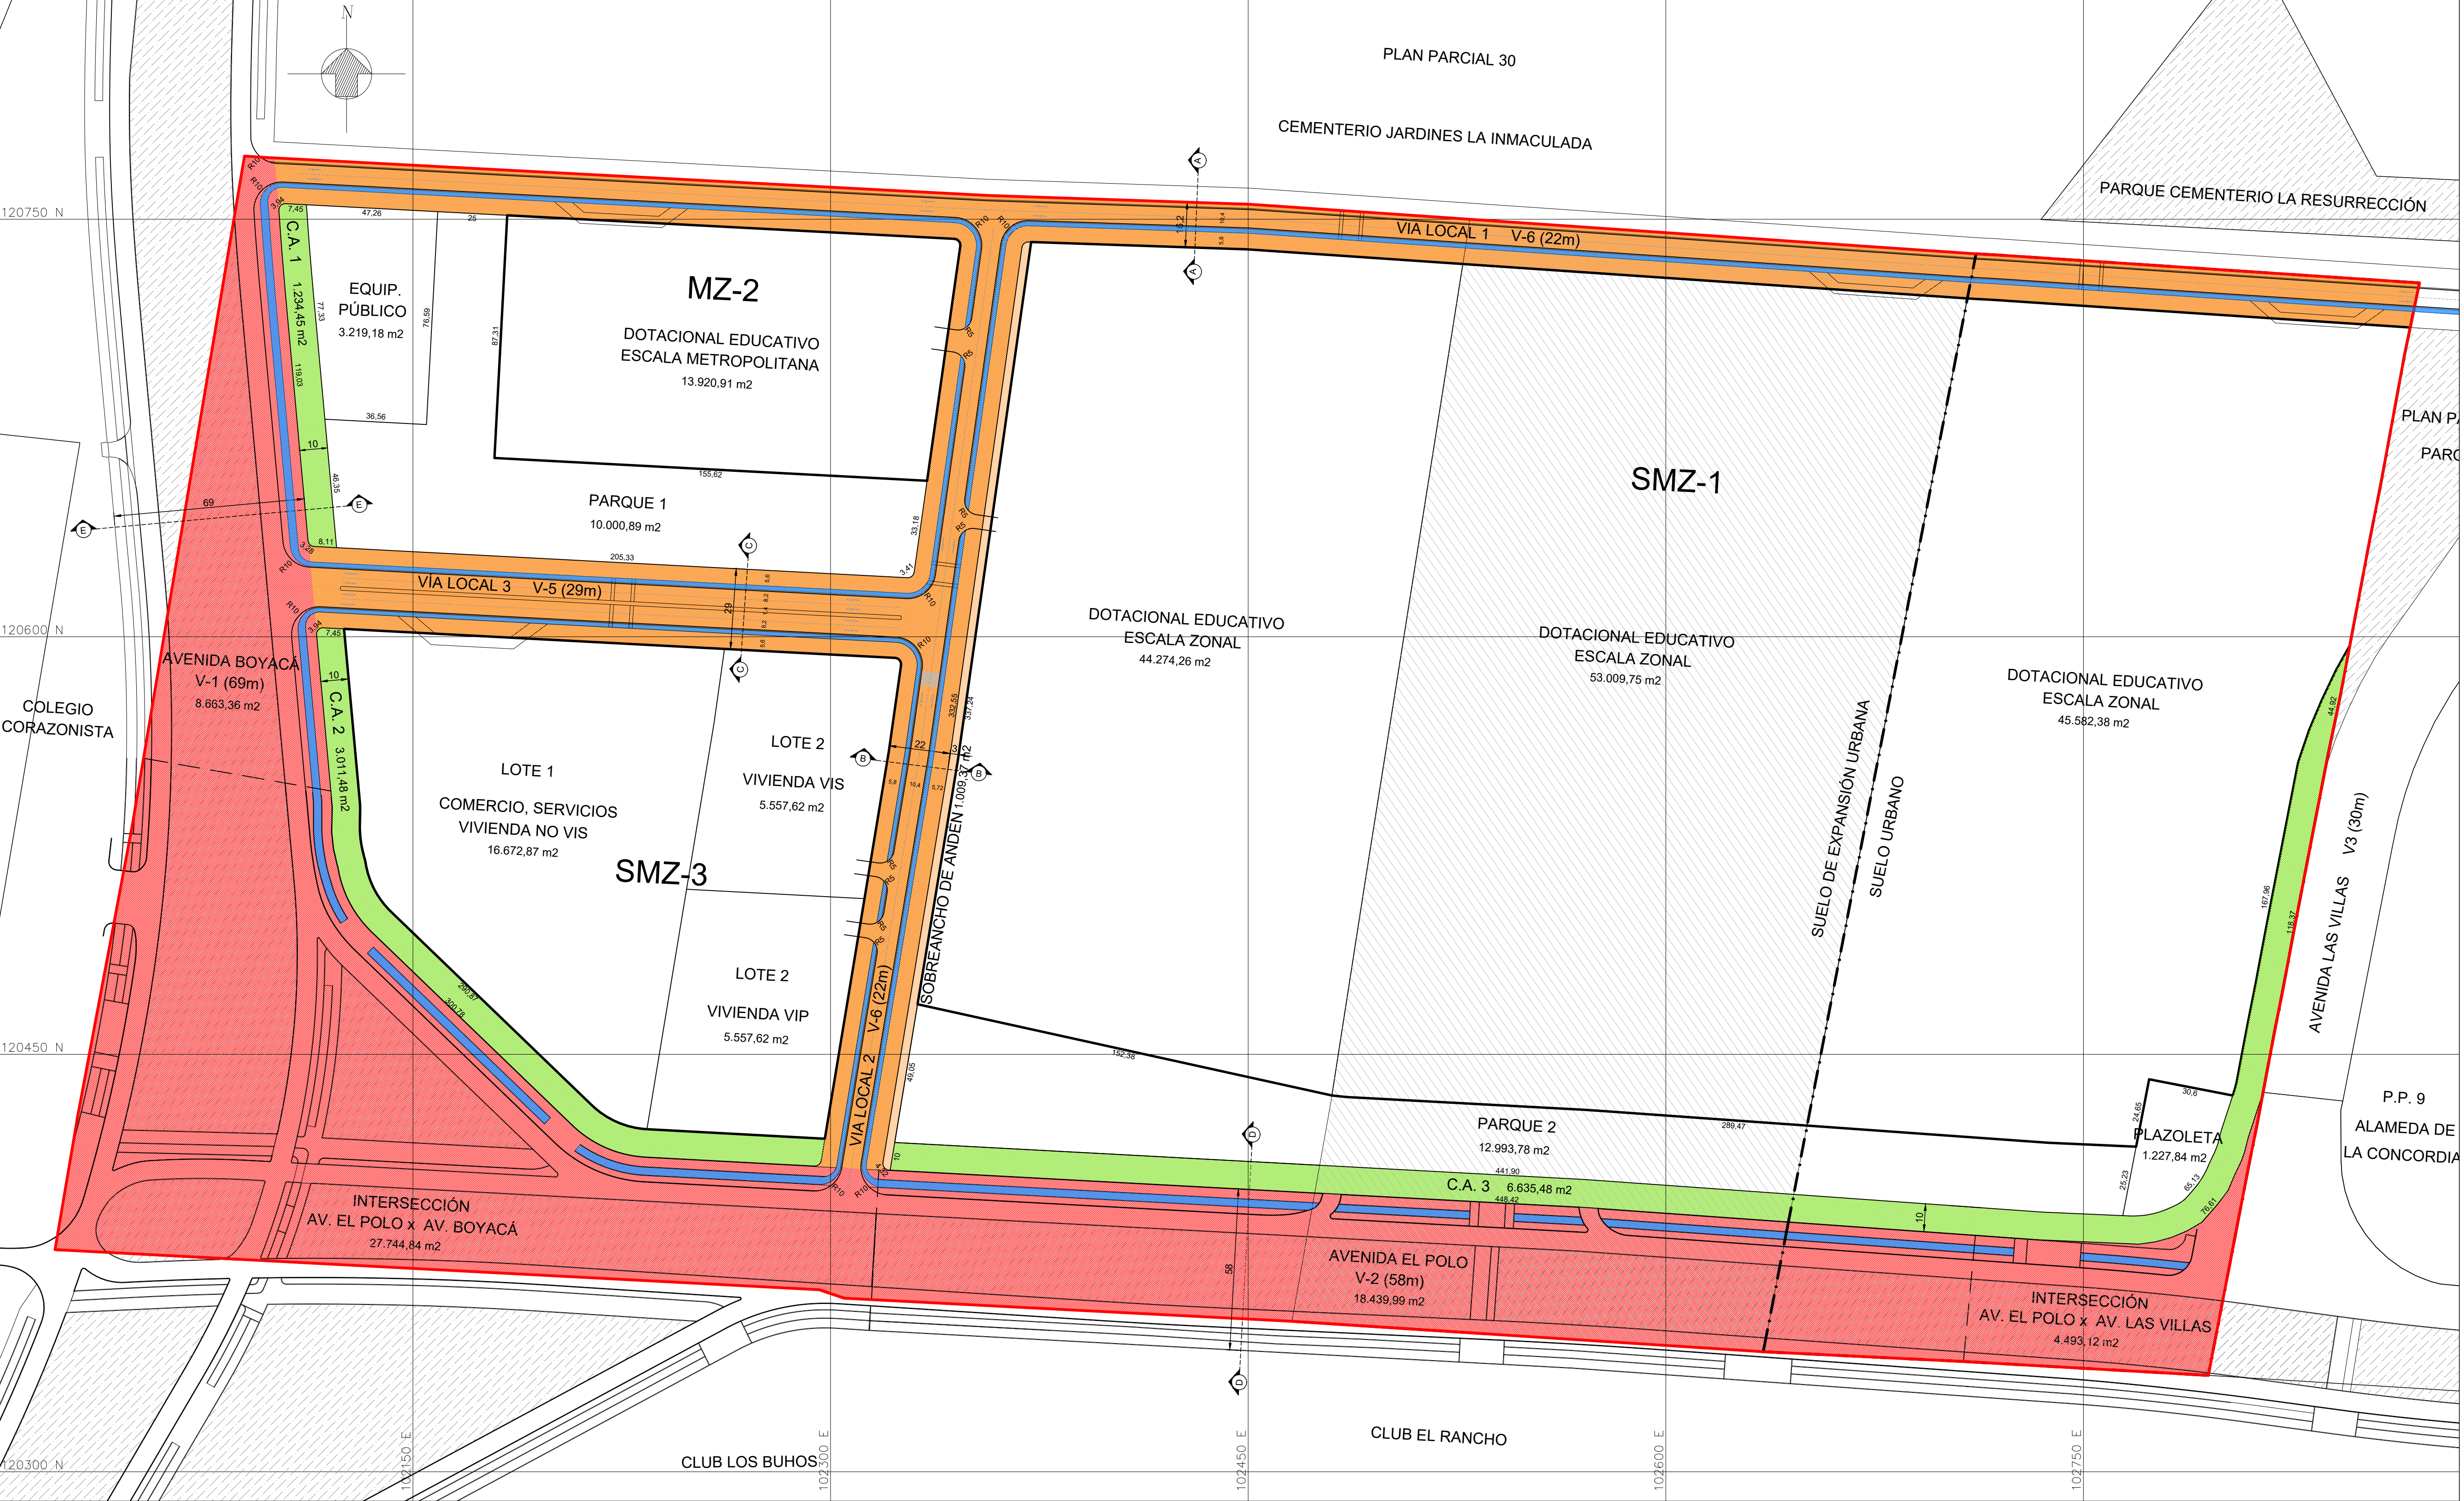
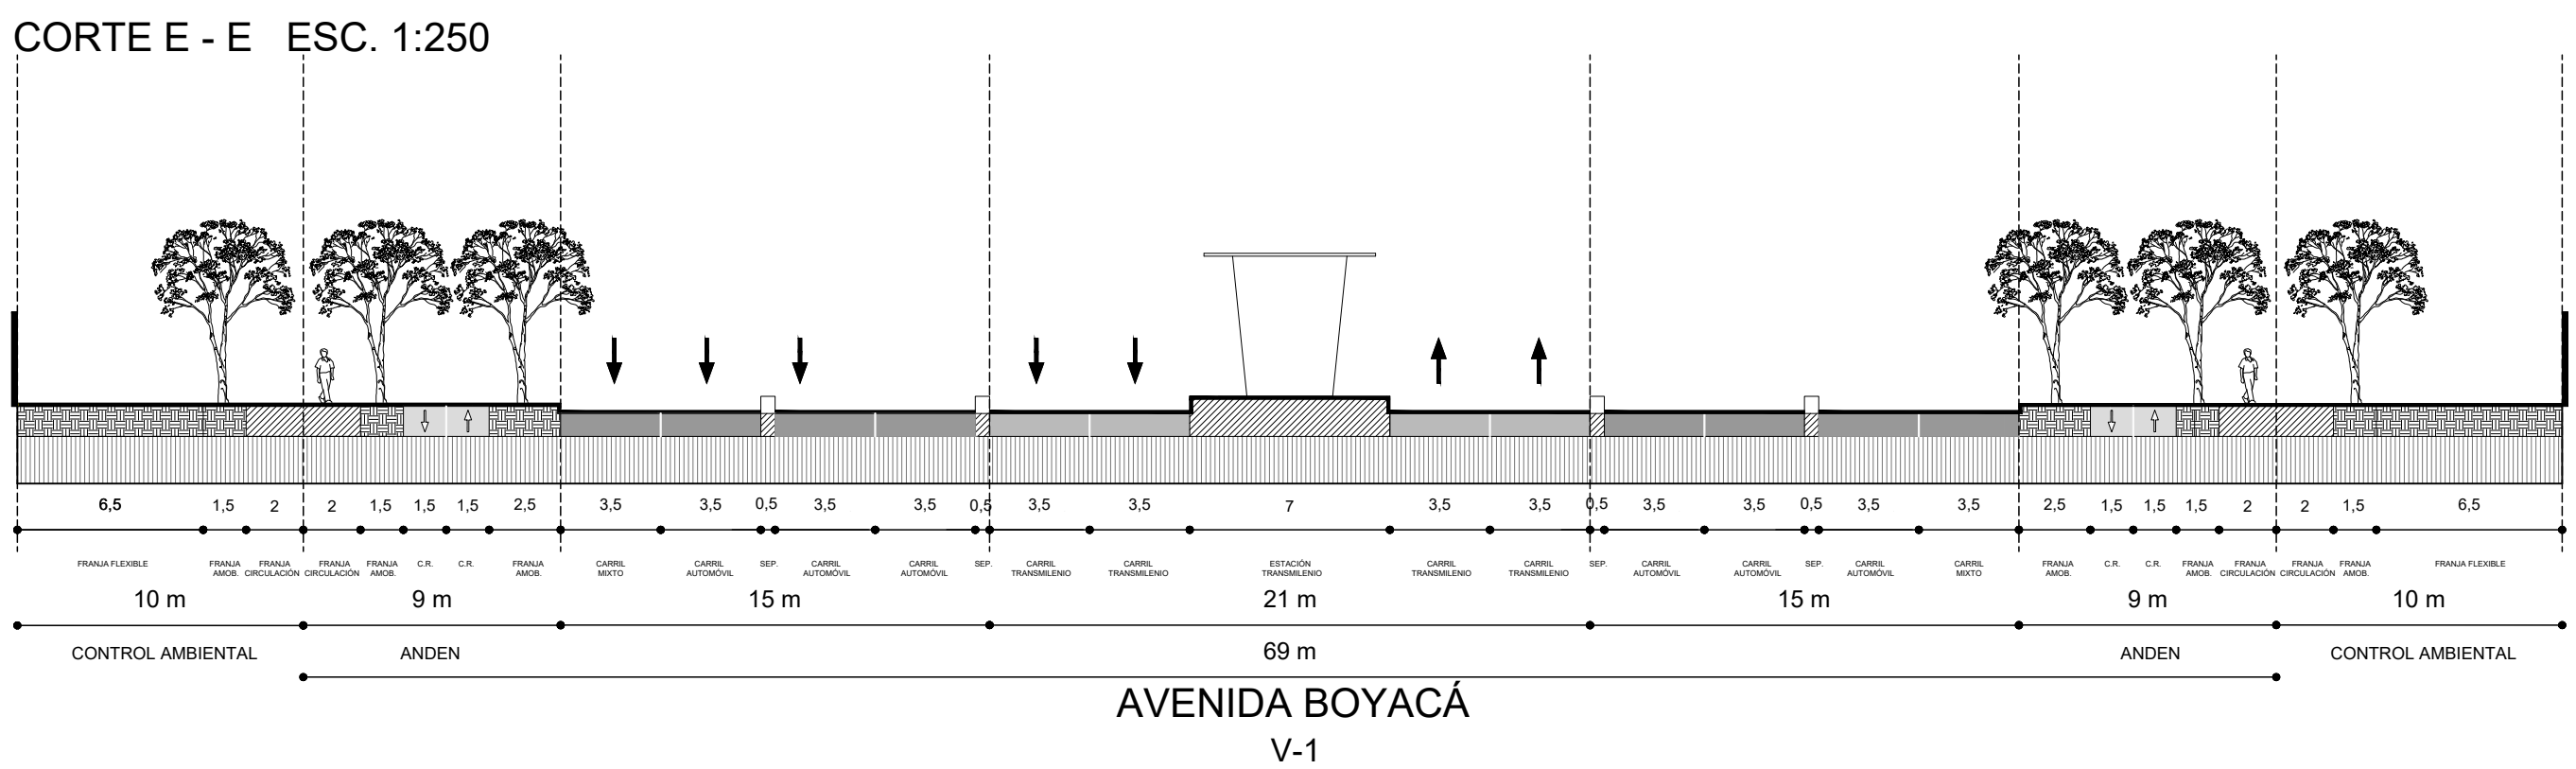


PLANO DE LA RED VIAL ESC. 1:1.250

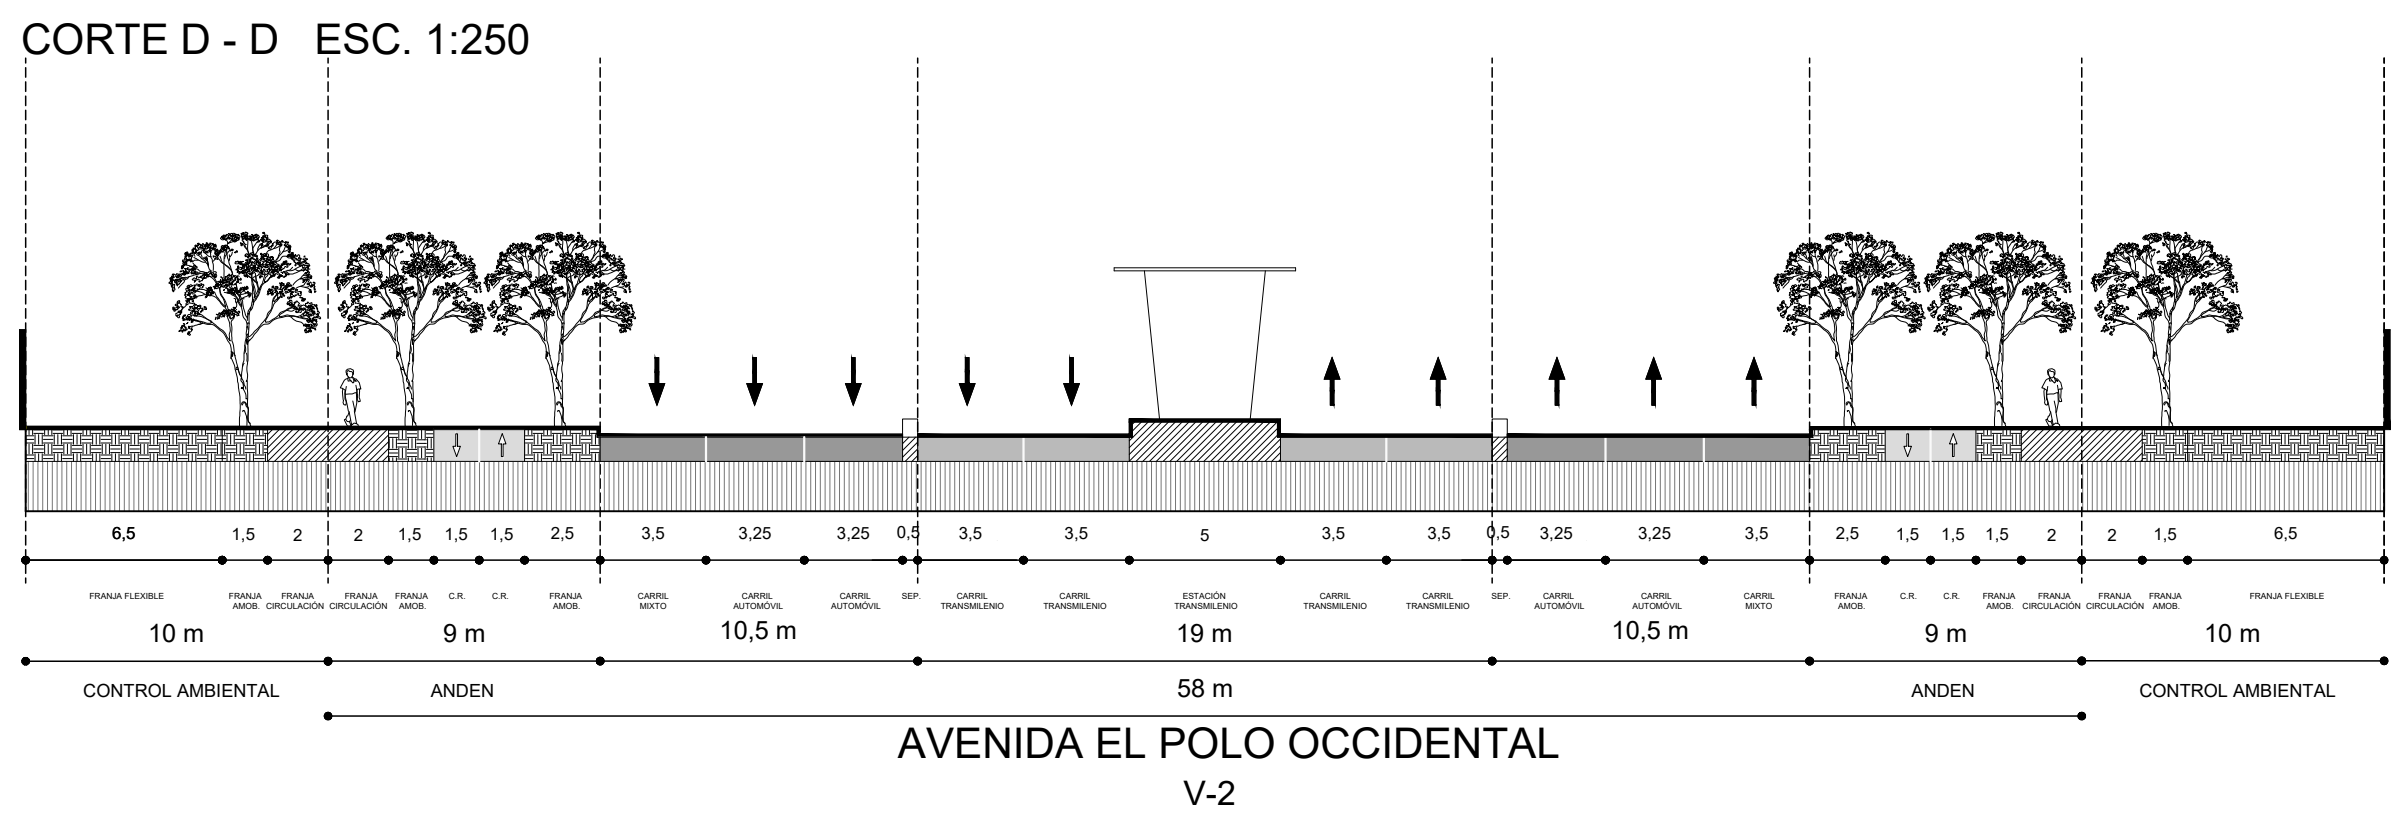

PERFILES VIALES

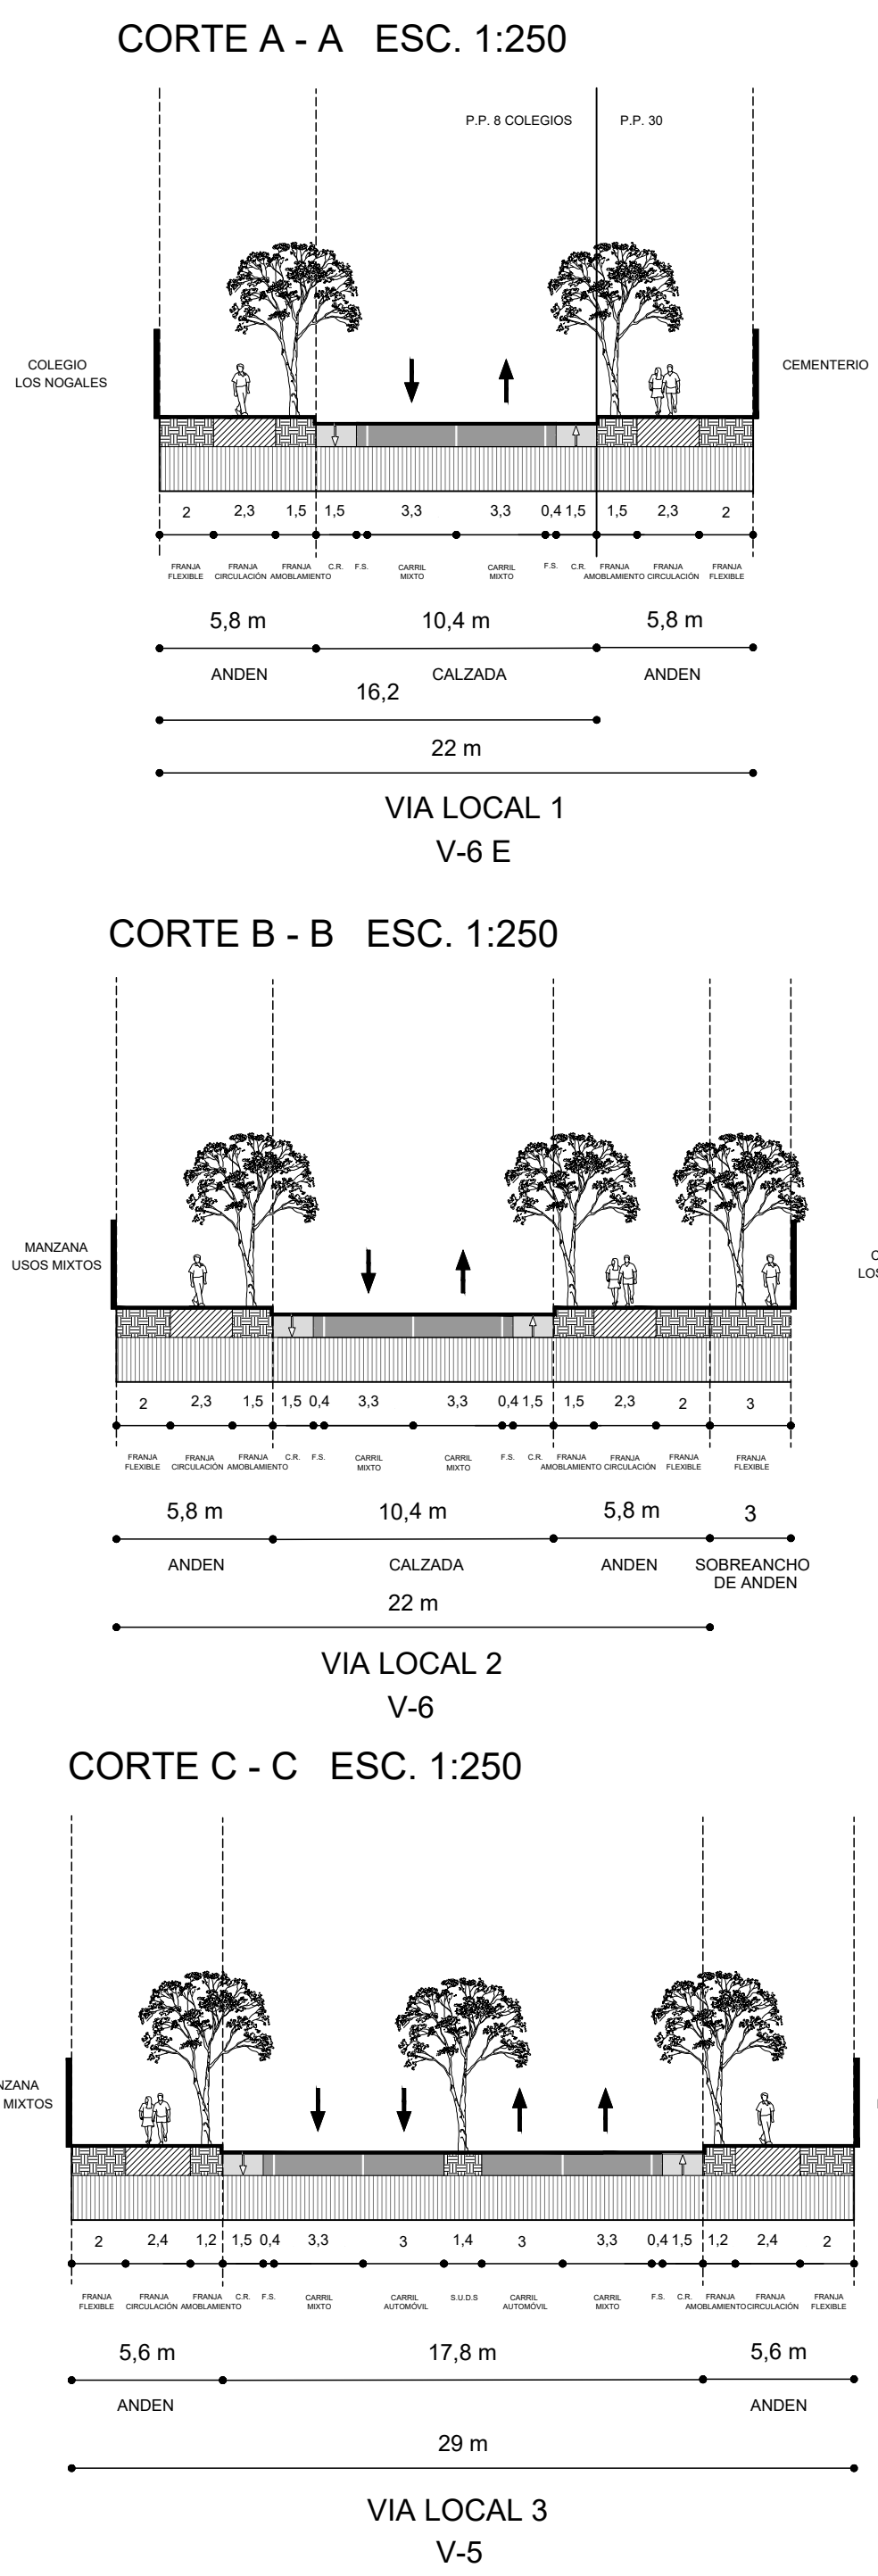

CONVENCIONES	
DELIMITACIÓN PLAN PARCIAL NO. 8 COLEGIOS	ÁREA UTIL
LÍMITE SUELO URBANO Y DE EXPANSIÓN	MALLA VIAL ARTERIAL
DOTACIONAL CON APLICABILIDAD NORMATIVA DE LOS ARTÍCULOS 74 Y 75 DEL DECRETO DISTRITAL 088 DE 2017	MALLA VIAL LOCAL
ZONAS VERDES CONTEXTO	CONTROL AMBIENTAL
CICLORUTA	SOBRECANCHO DE ANDÉN

PLAN PARCIAL

Nº 8
COLEGIOS

LOCALIDAD SUBA

PLANO DE
LA RED VIAL
Y PERFILES
VIALES

PROMOTORES



REPRESENTANTE LEGAL:

PLANO:

U2


ESCALA:

1:1.250

FECHA:

JUNIO
2023

LOCALIZACIÓN GENERAL:

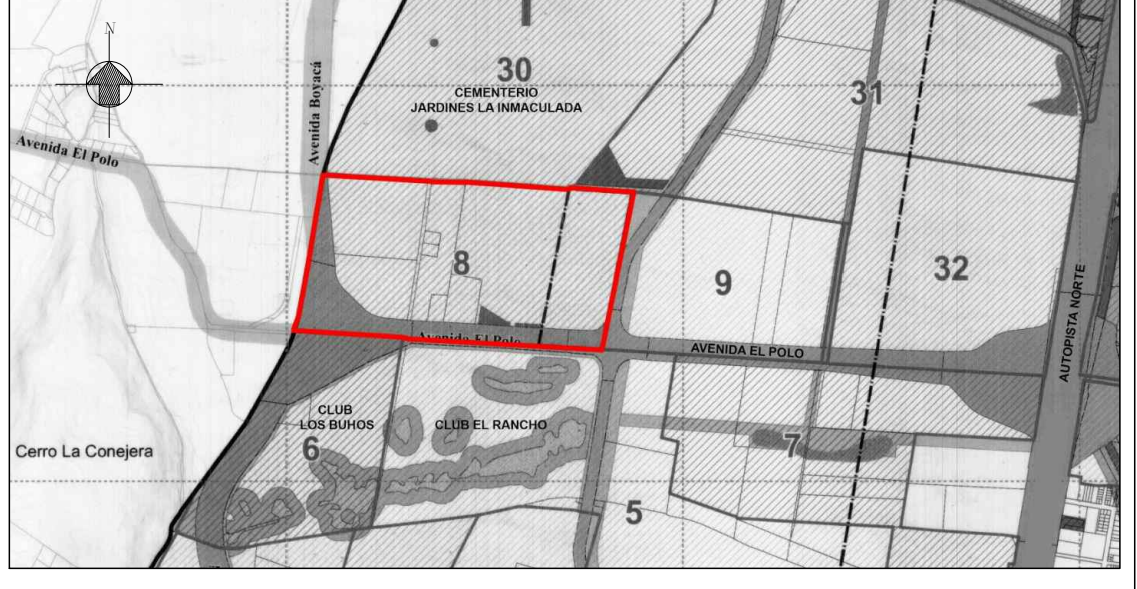

OBSERVACIONES SDP

BOGOTÁ D.C.

POZ NORTE
"CIUDAD LAGOS DE TORCA"