
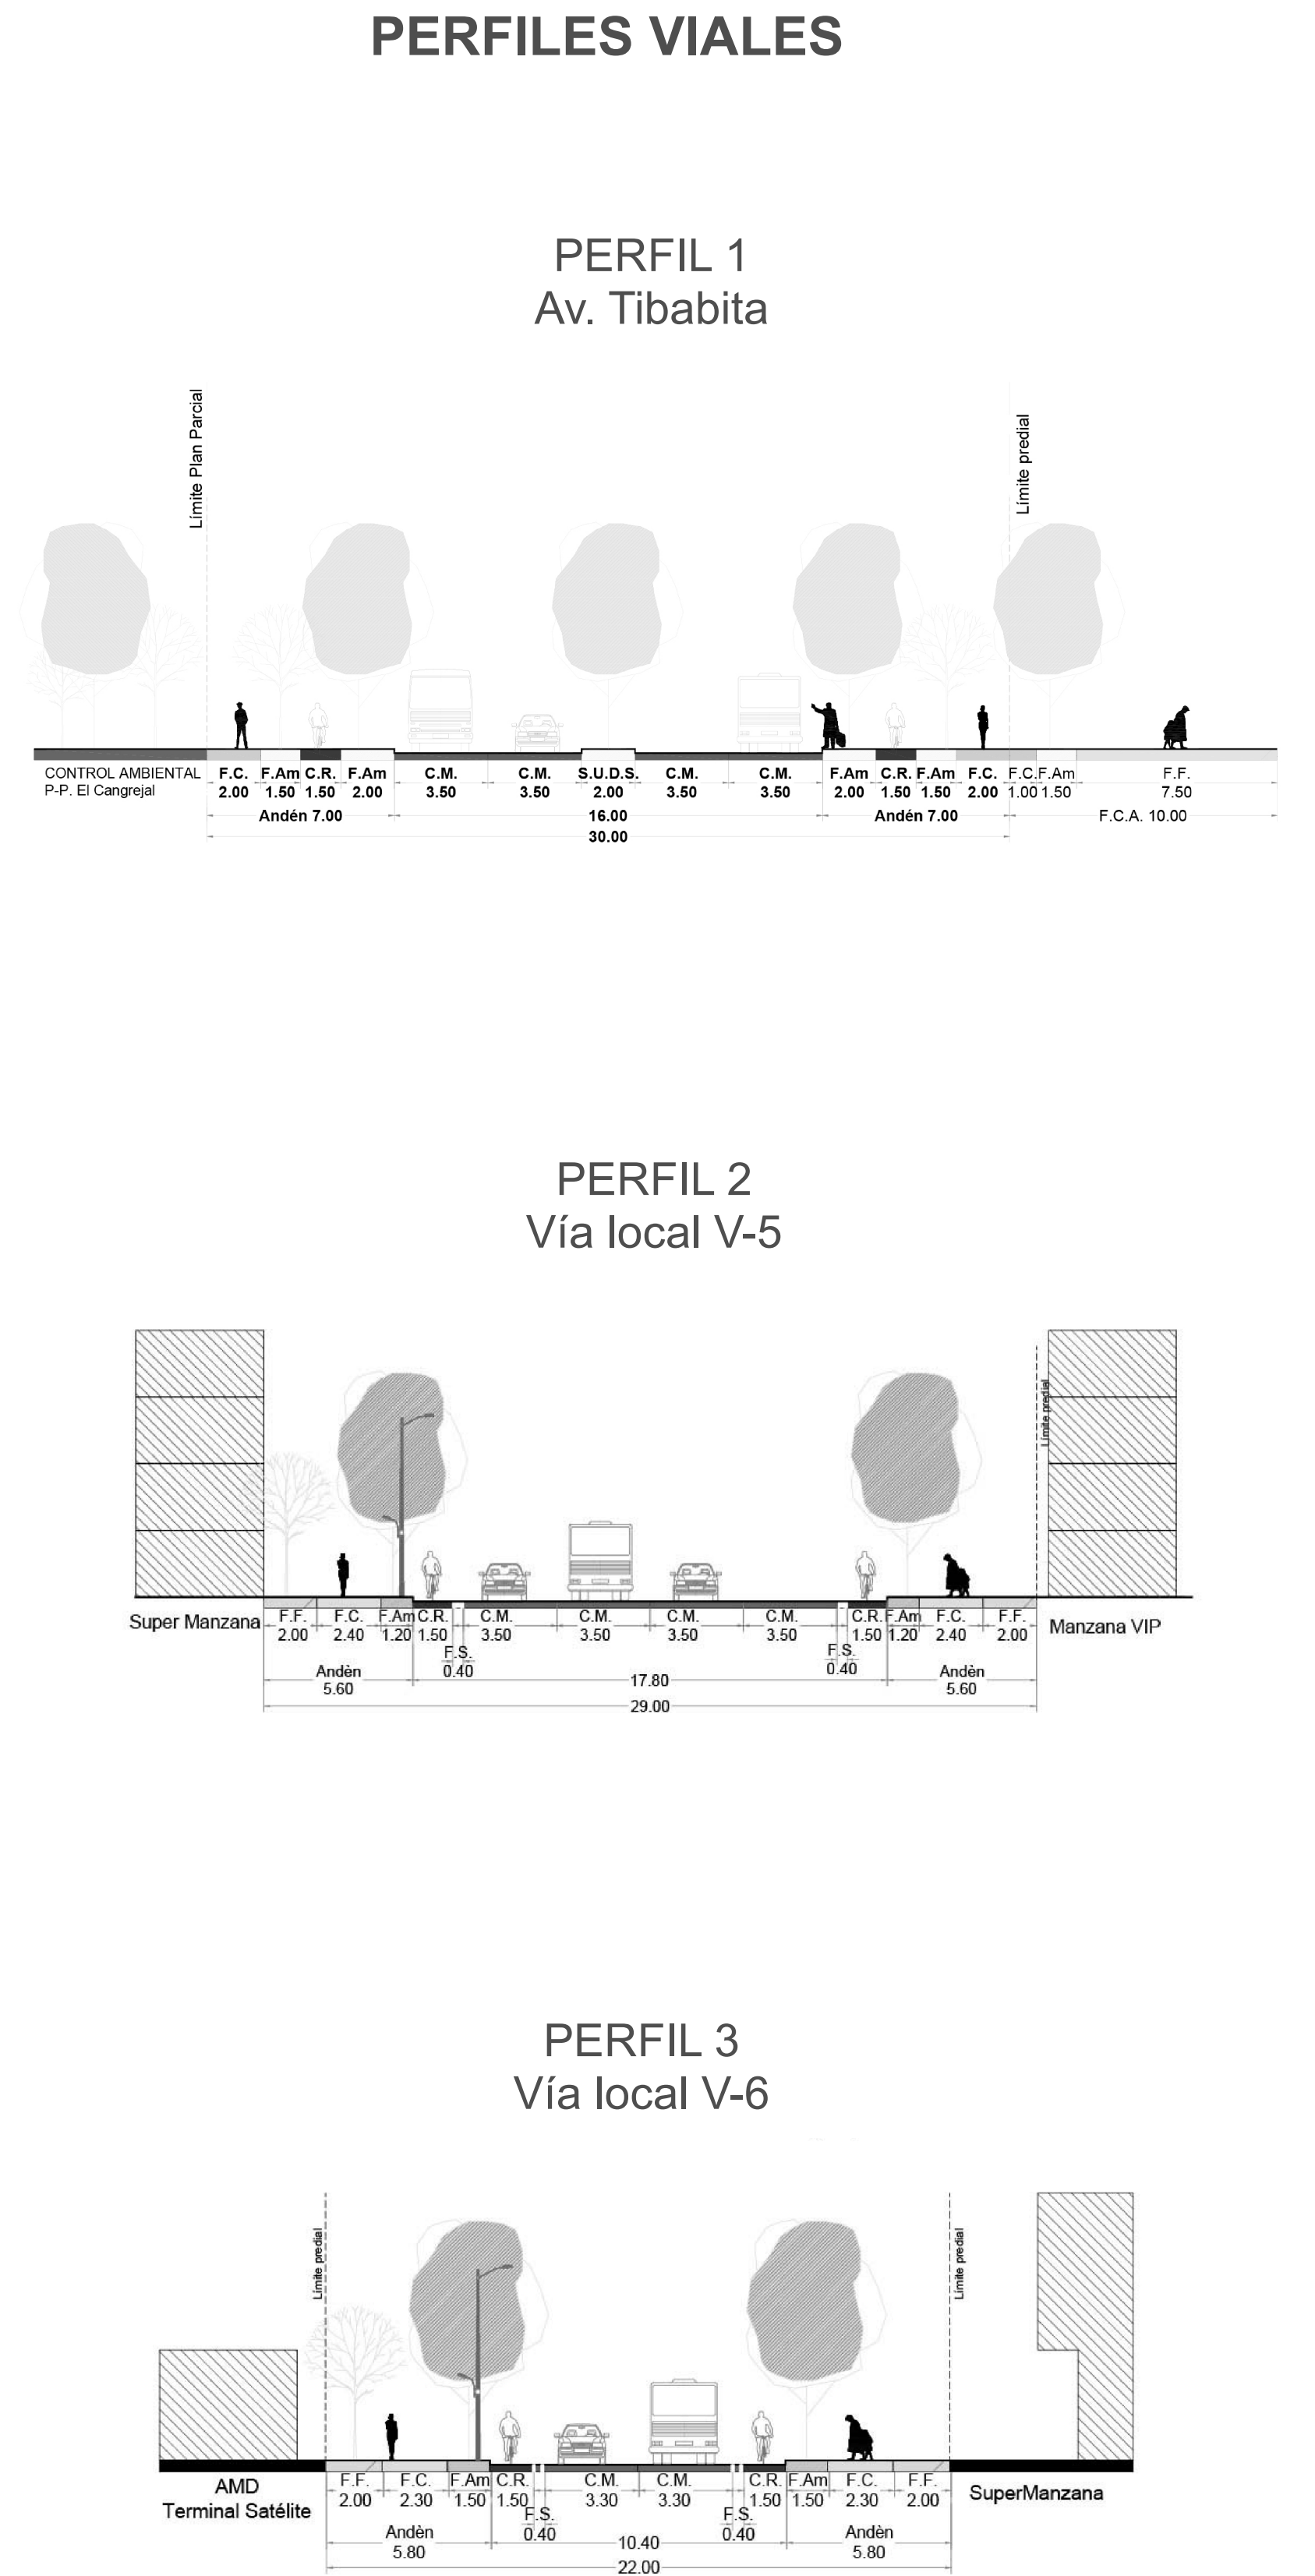


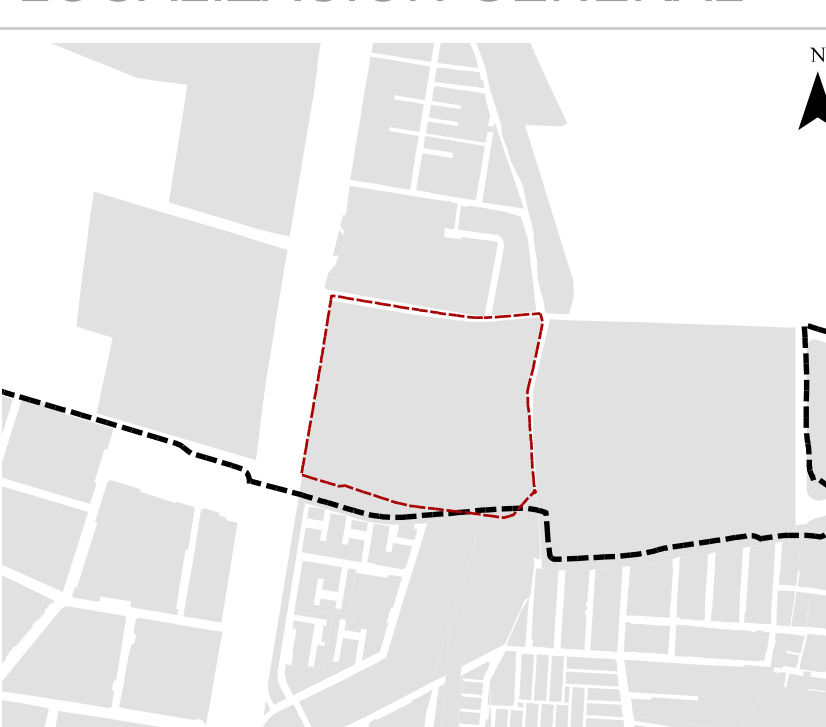

- Legenda**
- Delimitación Plan Parcial
 - Límite POZN Lagos de Torca
 - Delimitación AMD 2
 - Franja amortiguadora ambiental
- Sistema vial**
- Control Ambiental
 - Vía local V-5
 - Vía local V-6
 - Vía principal V-3

PLAN PARCIAL N° 34 EL CANGREJAL POZ NORTE "CIUDAD LAGOS DE TORCA"		RED Y PERFILES VIALES		BOGOTÁ D. C.	
PLANCHA:	LOCALIZACIÓN GENERAL			OBSERVACIONES	
PLANO 2					
ESCALA:					
1:1.000					
FECHA:					
JULIO 2024				SISTEMA DE PROYECCIÓN DE COORDENADAS Coordenadas cartesianas con origen en la intersección del meridiano - 74,147592 con el paralelo 4,680486, al cual se le asignan coordenadas planas N: 109.320,965 m y E: 92.334,879 m del datum MAGNA-SIRGAS. Cotas sobre el nivel medio del mar. Plano de proyección 2550 msnm. FUENTE DE LA INFORMACIÓN Formulación Plan Parcial El Cangrejal. Equipo formulador. Base Geográfica Mapa de Referencia de Bogotá Versión 6 - 2023. IDECA	