


PROPUESTA ESPACIO PÚBLICO EFECTIVO
ESC 1:2000

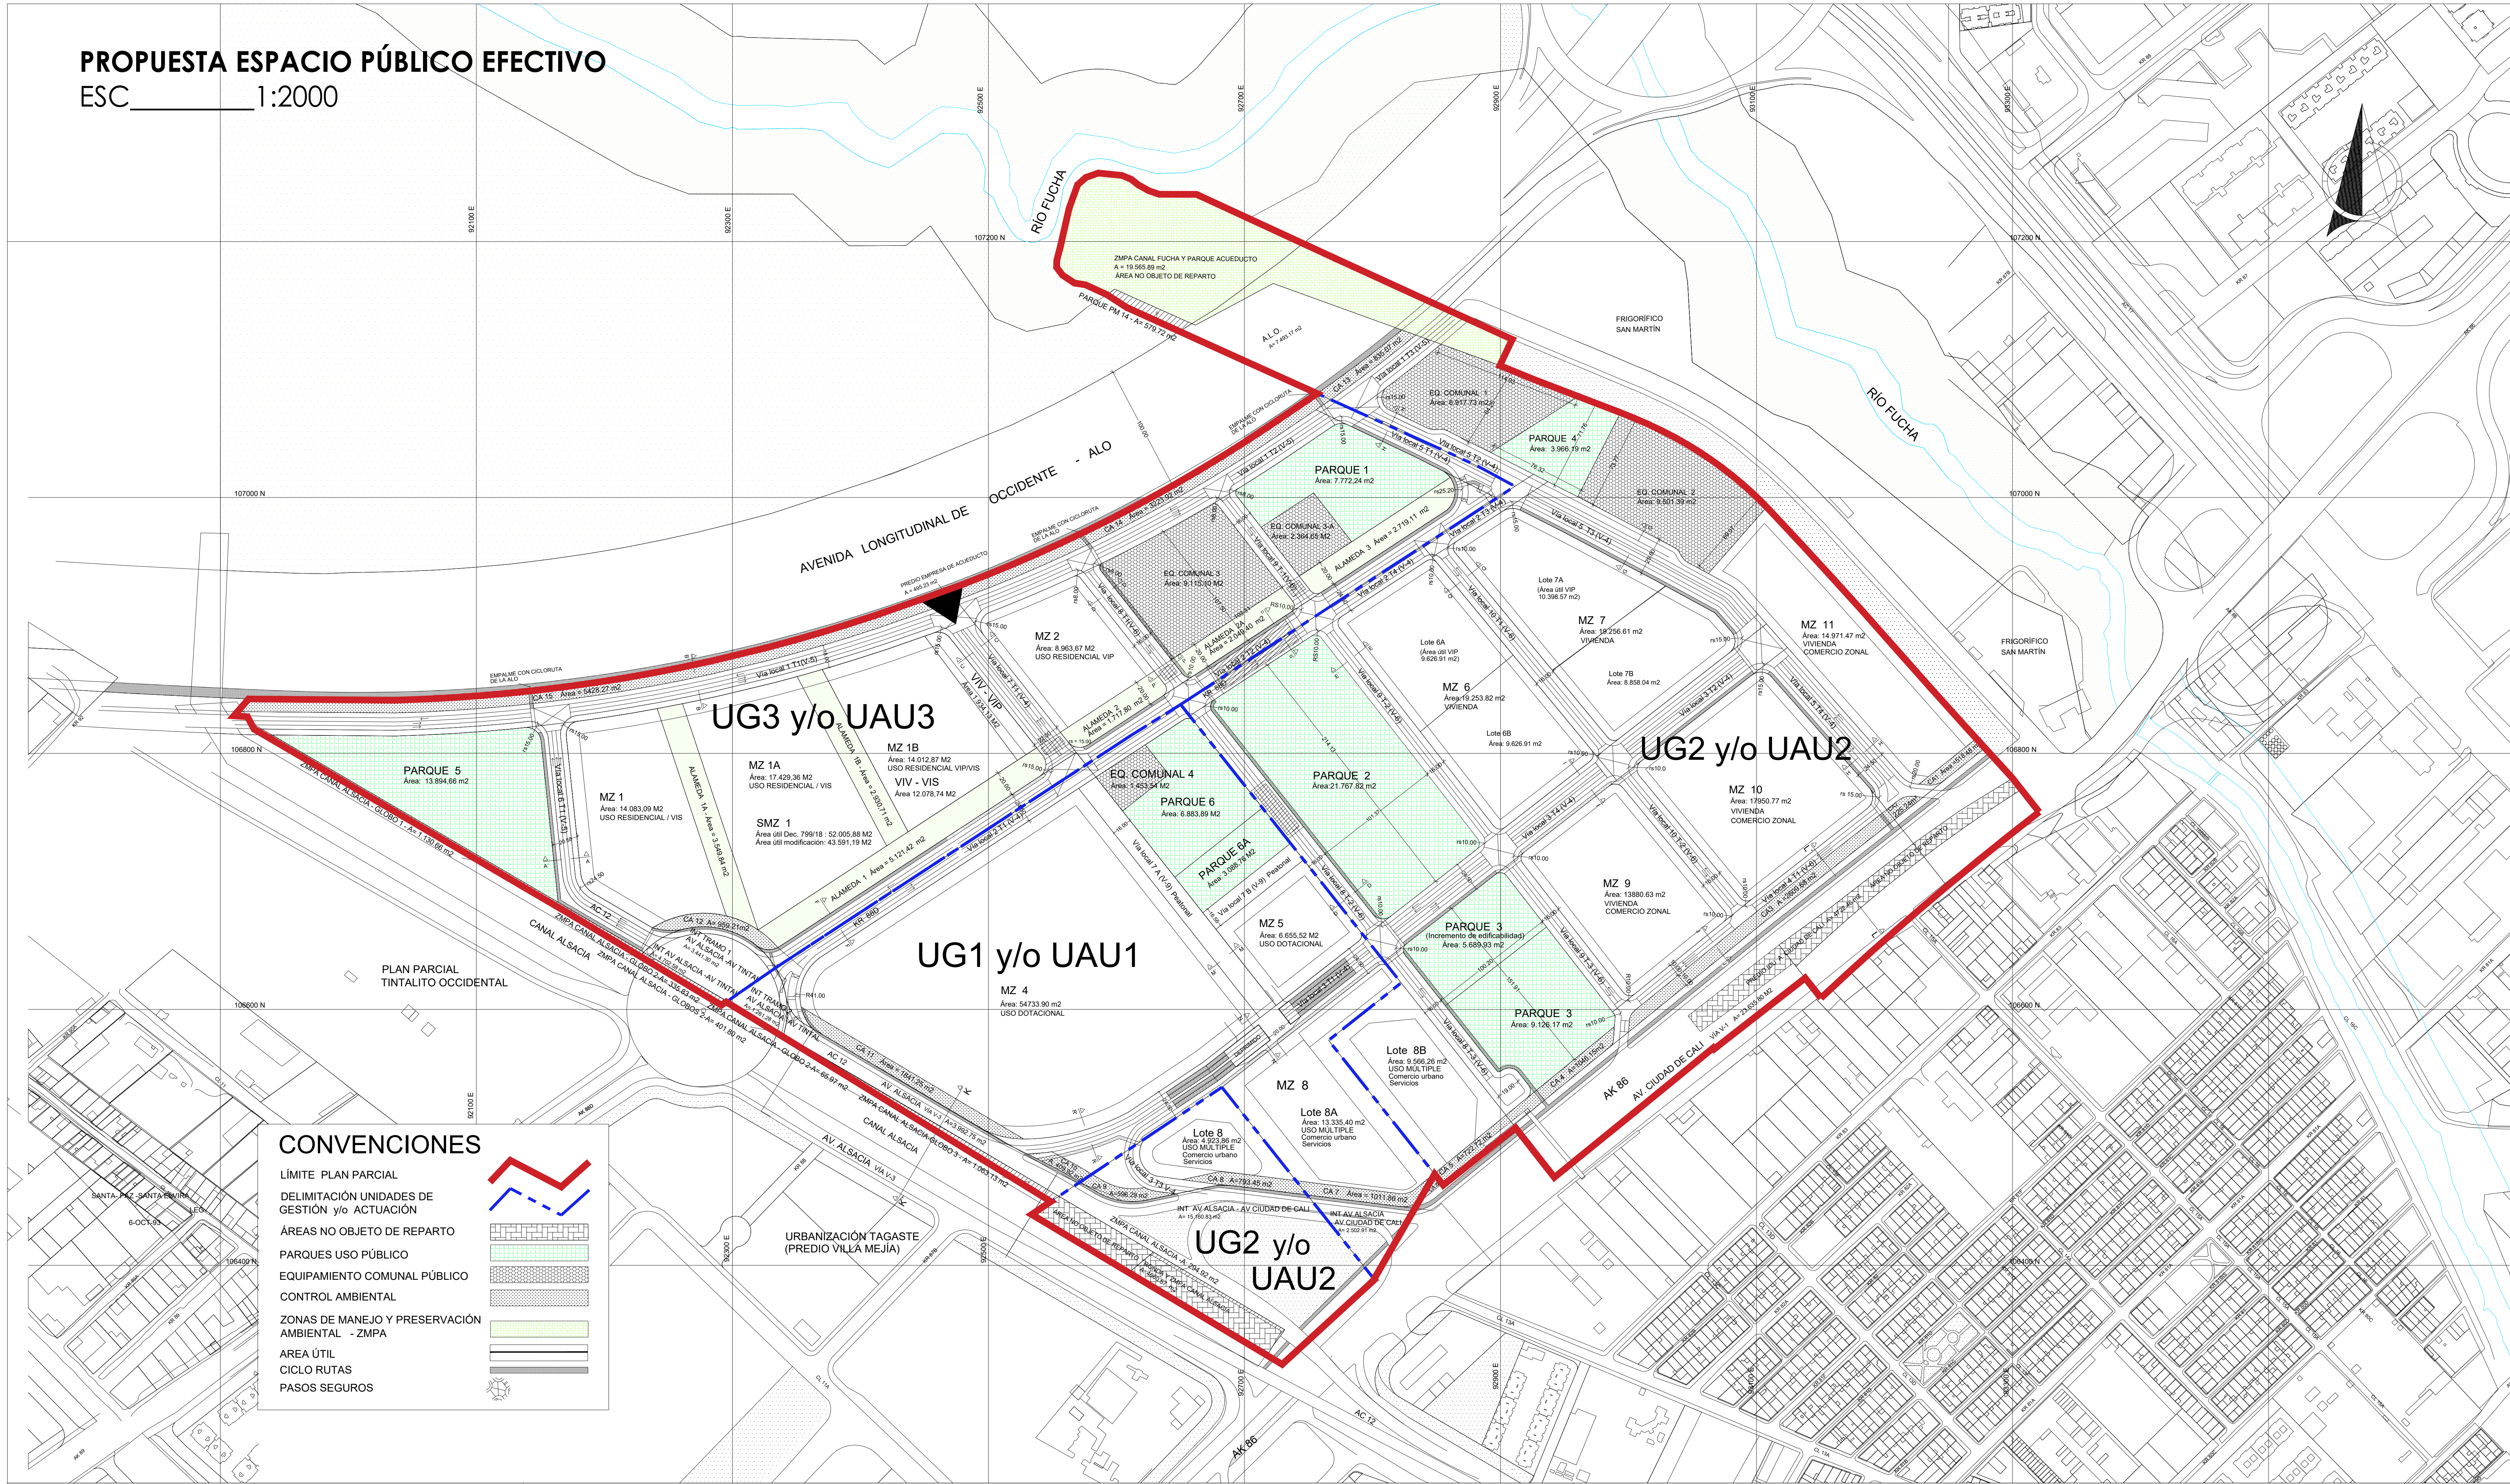

REPÚBLICA DE COLOMBIA	PROMOTOR:	CONSULTORIA:	PLAN PARCIAL DE DESARROLLO - TINTALITO MAZUERA		CONTIENE:	LOCALIZACIÓN	PLANCHA
			ALSACIA ORIENTAL LOCALIDAD DE KENNEDY		PLANO DE ESPACIO PÚBLICO EFECTIVO		3a
ALCALDÍA MAYOR DE BOGOTÁ D.C			COORDINACIÓN JORGE ENRIQUE CABALLERO LEGUIZAMÓN		DIBUJÓ:		DE
SECRETARÍA DISTRITAL DE PLANEACIÓN			ARQUITECTA URBANISTA VALENTINA ÁVILA VILLARRAGA		ARQ. VALENTINA ÁVILA VILLARRAGA		9
					ESCALA: INDICADAS	FECHA: AGO - 2023	