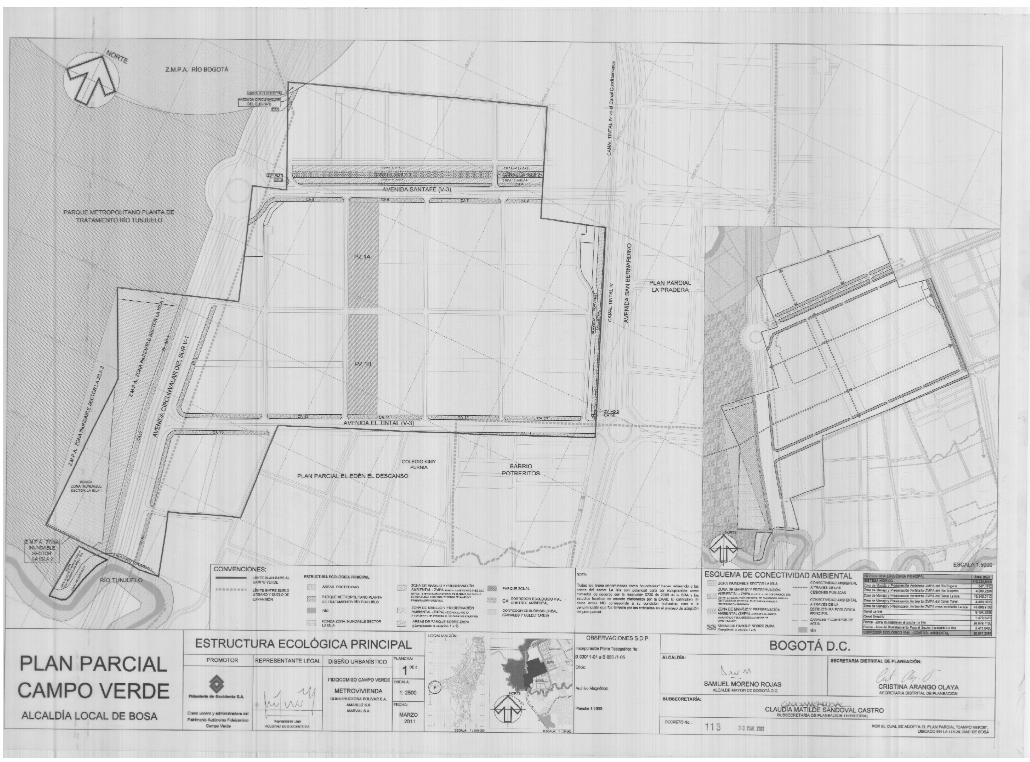
NORTE
Z.M.P.A. RÍO BOGOTÁ
PARQUE METROPOLITANO PLANTA DE TRATAMIENTO RÍO TUNJUELO
AVENIDA SANTAFÉ (V-3)
AVENIDA EL TINTAL (V-3)
AVENIDA CIRCUNVALAR DEL SUR V-1
AVENIDA SAN BERNARDINO
PLAN PARCIAL LA PRADERA
PLAN PARCIAL EL EDÉN EL DESCANSO
BARRIO POTRERITOS
RÍO TUNJUELO
Z.M.P.A. ZONA INUNDABLE SECTOR LA ISLA 2
ESCALA 1:5000
CONVENCIONES:
ESQUEMA DE CONECTIVIDAD AMBIENTAL
PLAN PARCIAL
CAMPO VERDE
ALCALDÍA LOCAL DE BOSA
ESTRUCTURA ECOLÓGICA PRINCIPAL
PROMOTOR
REPRESENTANTE LEGAL
DISEÑO URBANÍSTICO
Fiduciaria de Occidente S.A.
Como vocera y administradora del Patrimonio Autónomo Fideicomiso Campo Verde
FIDEICOMISO CAMPO VERDE
METROVIVIENDA
CONSTRUCTORA BOLIVAR S.A.
AMARILO S.A.
MARVAL S.A.
PLANCHA: 1 DE 3
ESCALA: 1: 2500
FECHA: MARZO 2011
LOCALIZACIÓN
OBSERVACIONES S.D.P.
Incorporación Plano Topográfico No. B 630/1-01 a B 630/1-06
Oficio:
Archivo Magnético:
Plancha 1:2000
BOGOTÁ D.C.
ALCALDÍA:
SAMUEL MORENO ROJAS
ALCALDE MAYOR DE BOGOTÁ D.C.
SECRETARÍA DISTRITAL DE PLANEACIÓN:
CRISTINA ARANGO OLAYA
SECRETARIA DISTRITAL DE PLANEACIÓN
SUBSECRETARÍA:
CLAUDIA MATILDE SANDOVAL CASTRO
SUBSECRETARIA DE PLANEACIÓN TERRITORIAL
DECRETO No.: 113 30 MAR 2011
POR EL CUAL SE ADOPTA EL PLAN PARCIAL "CAMPO VERDE", UBICADO EN LA LOCALIDAD DE BOSA