
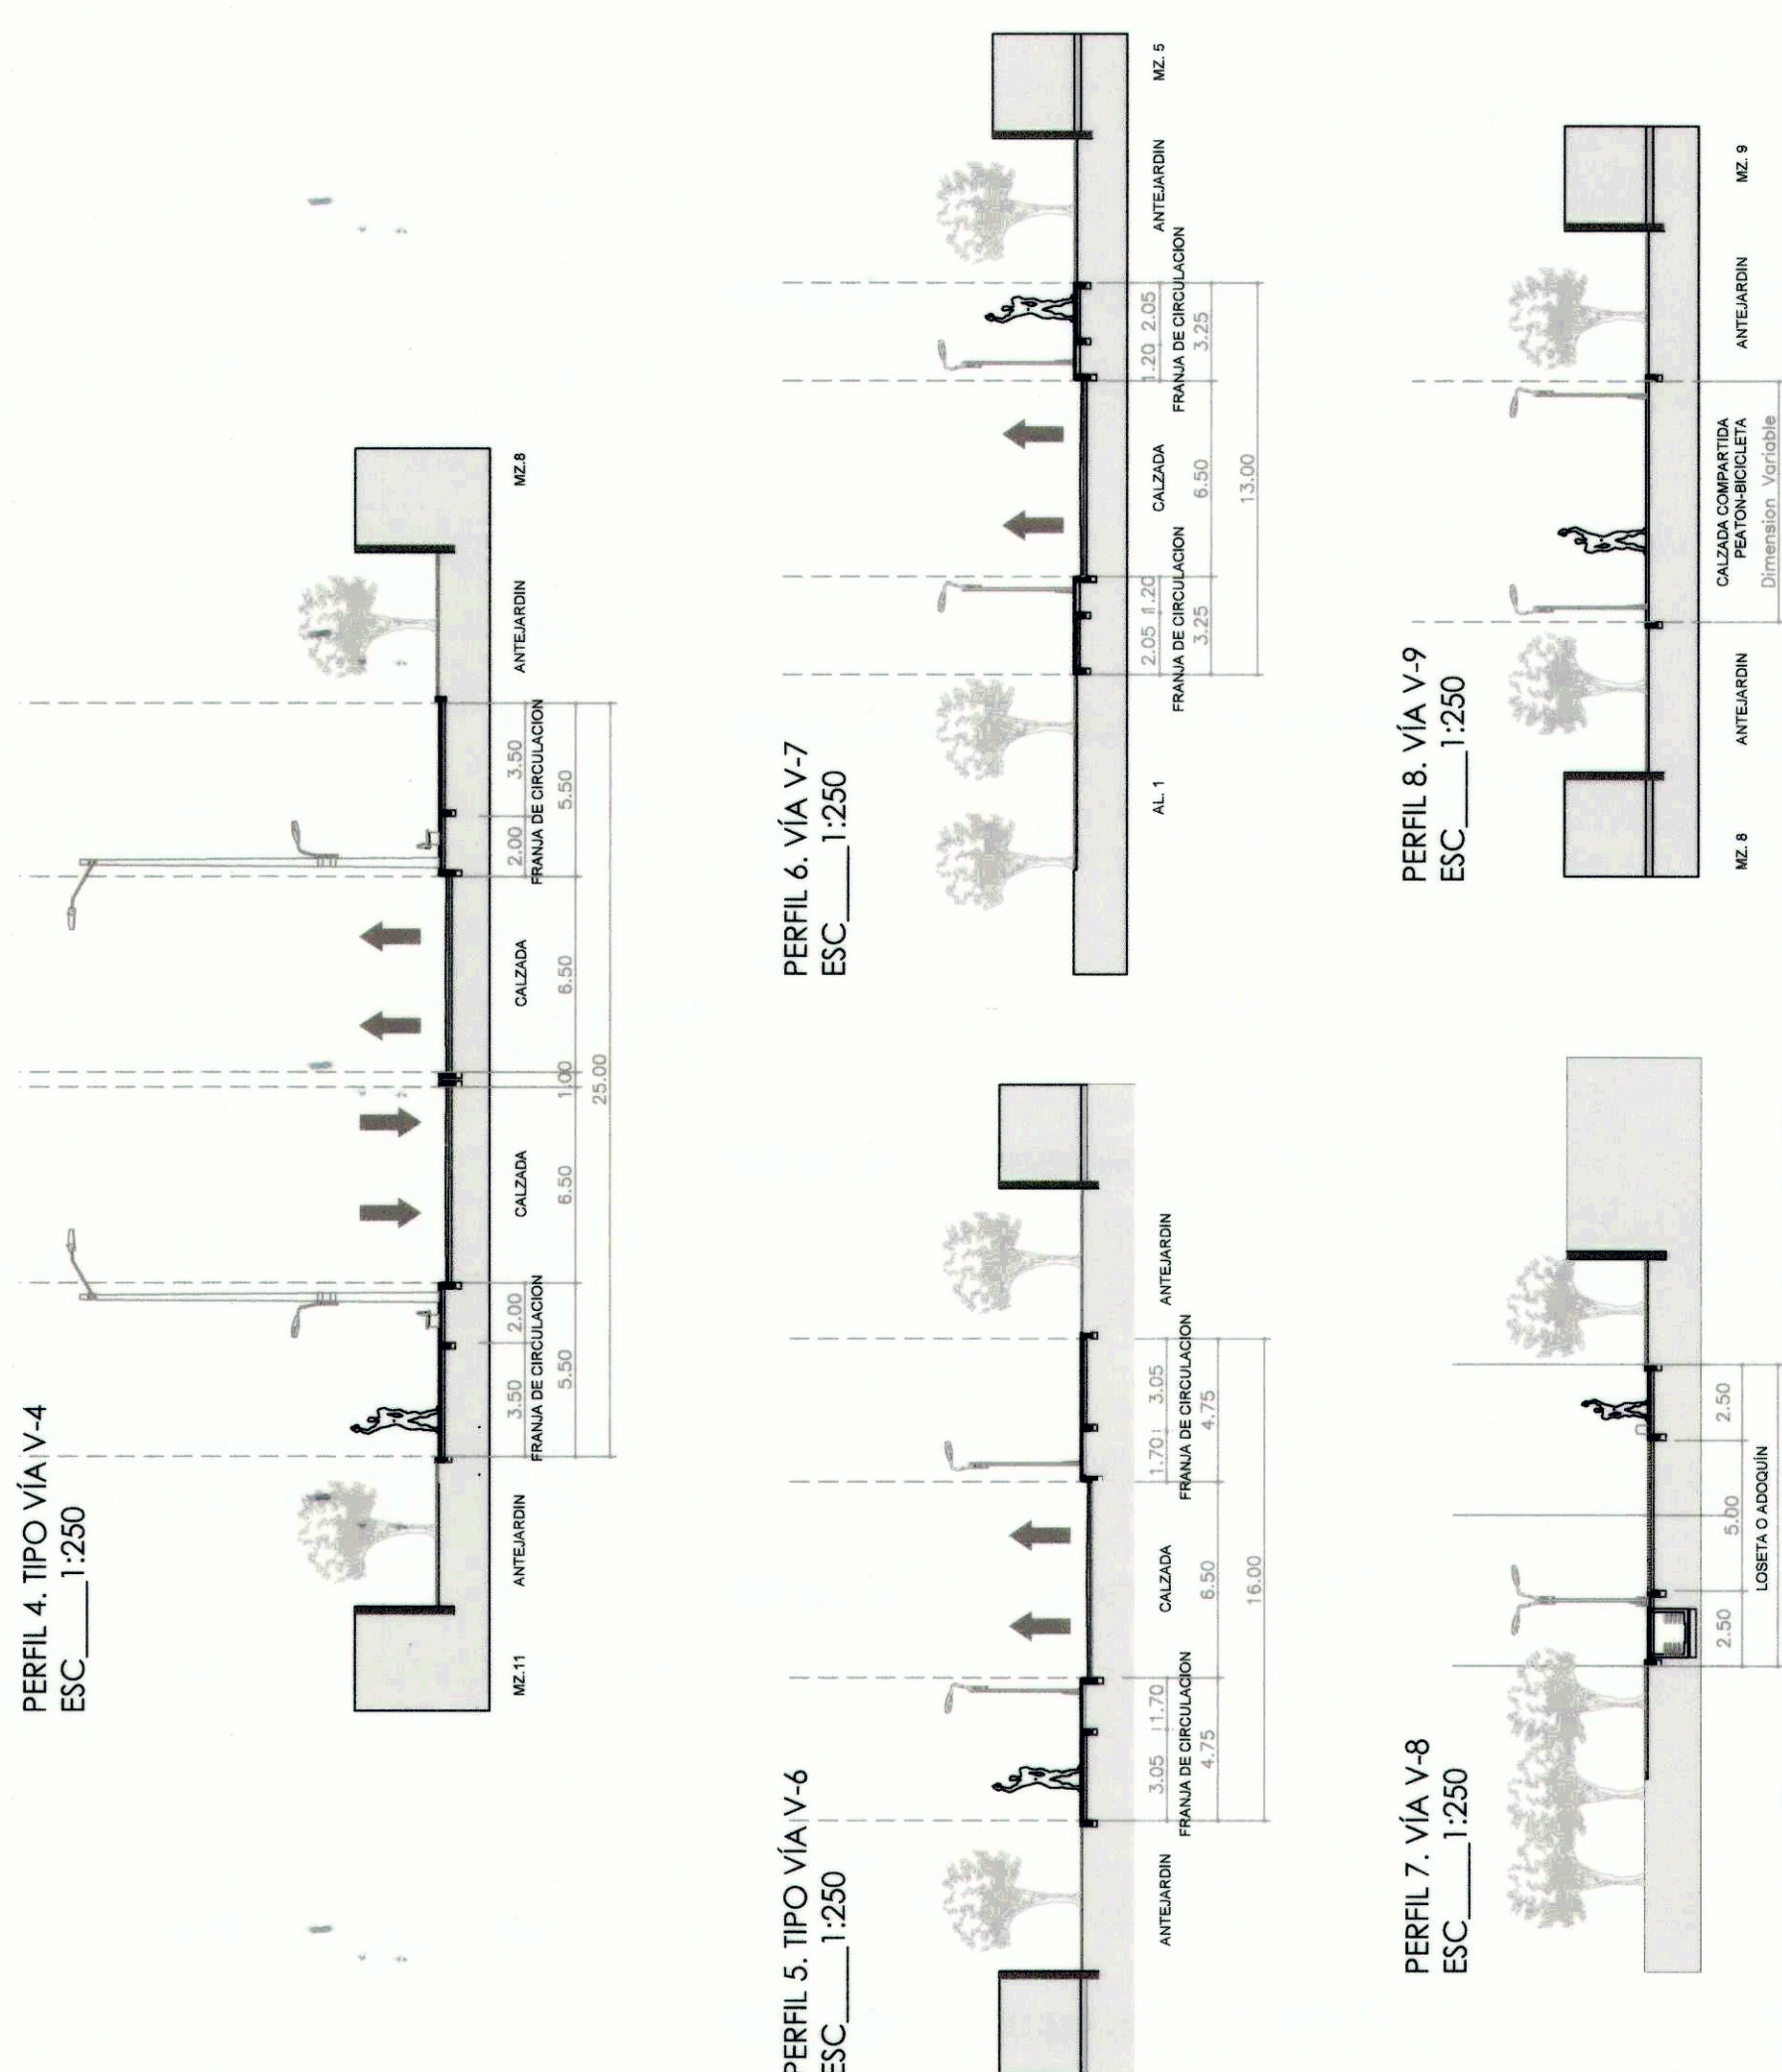
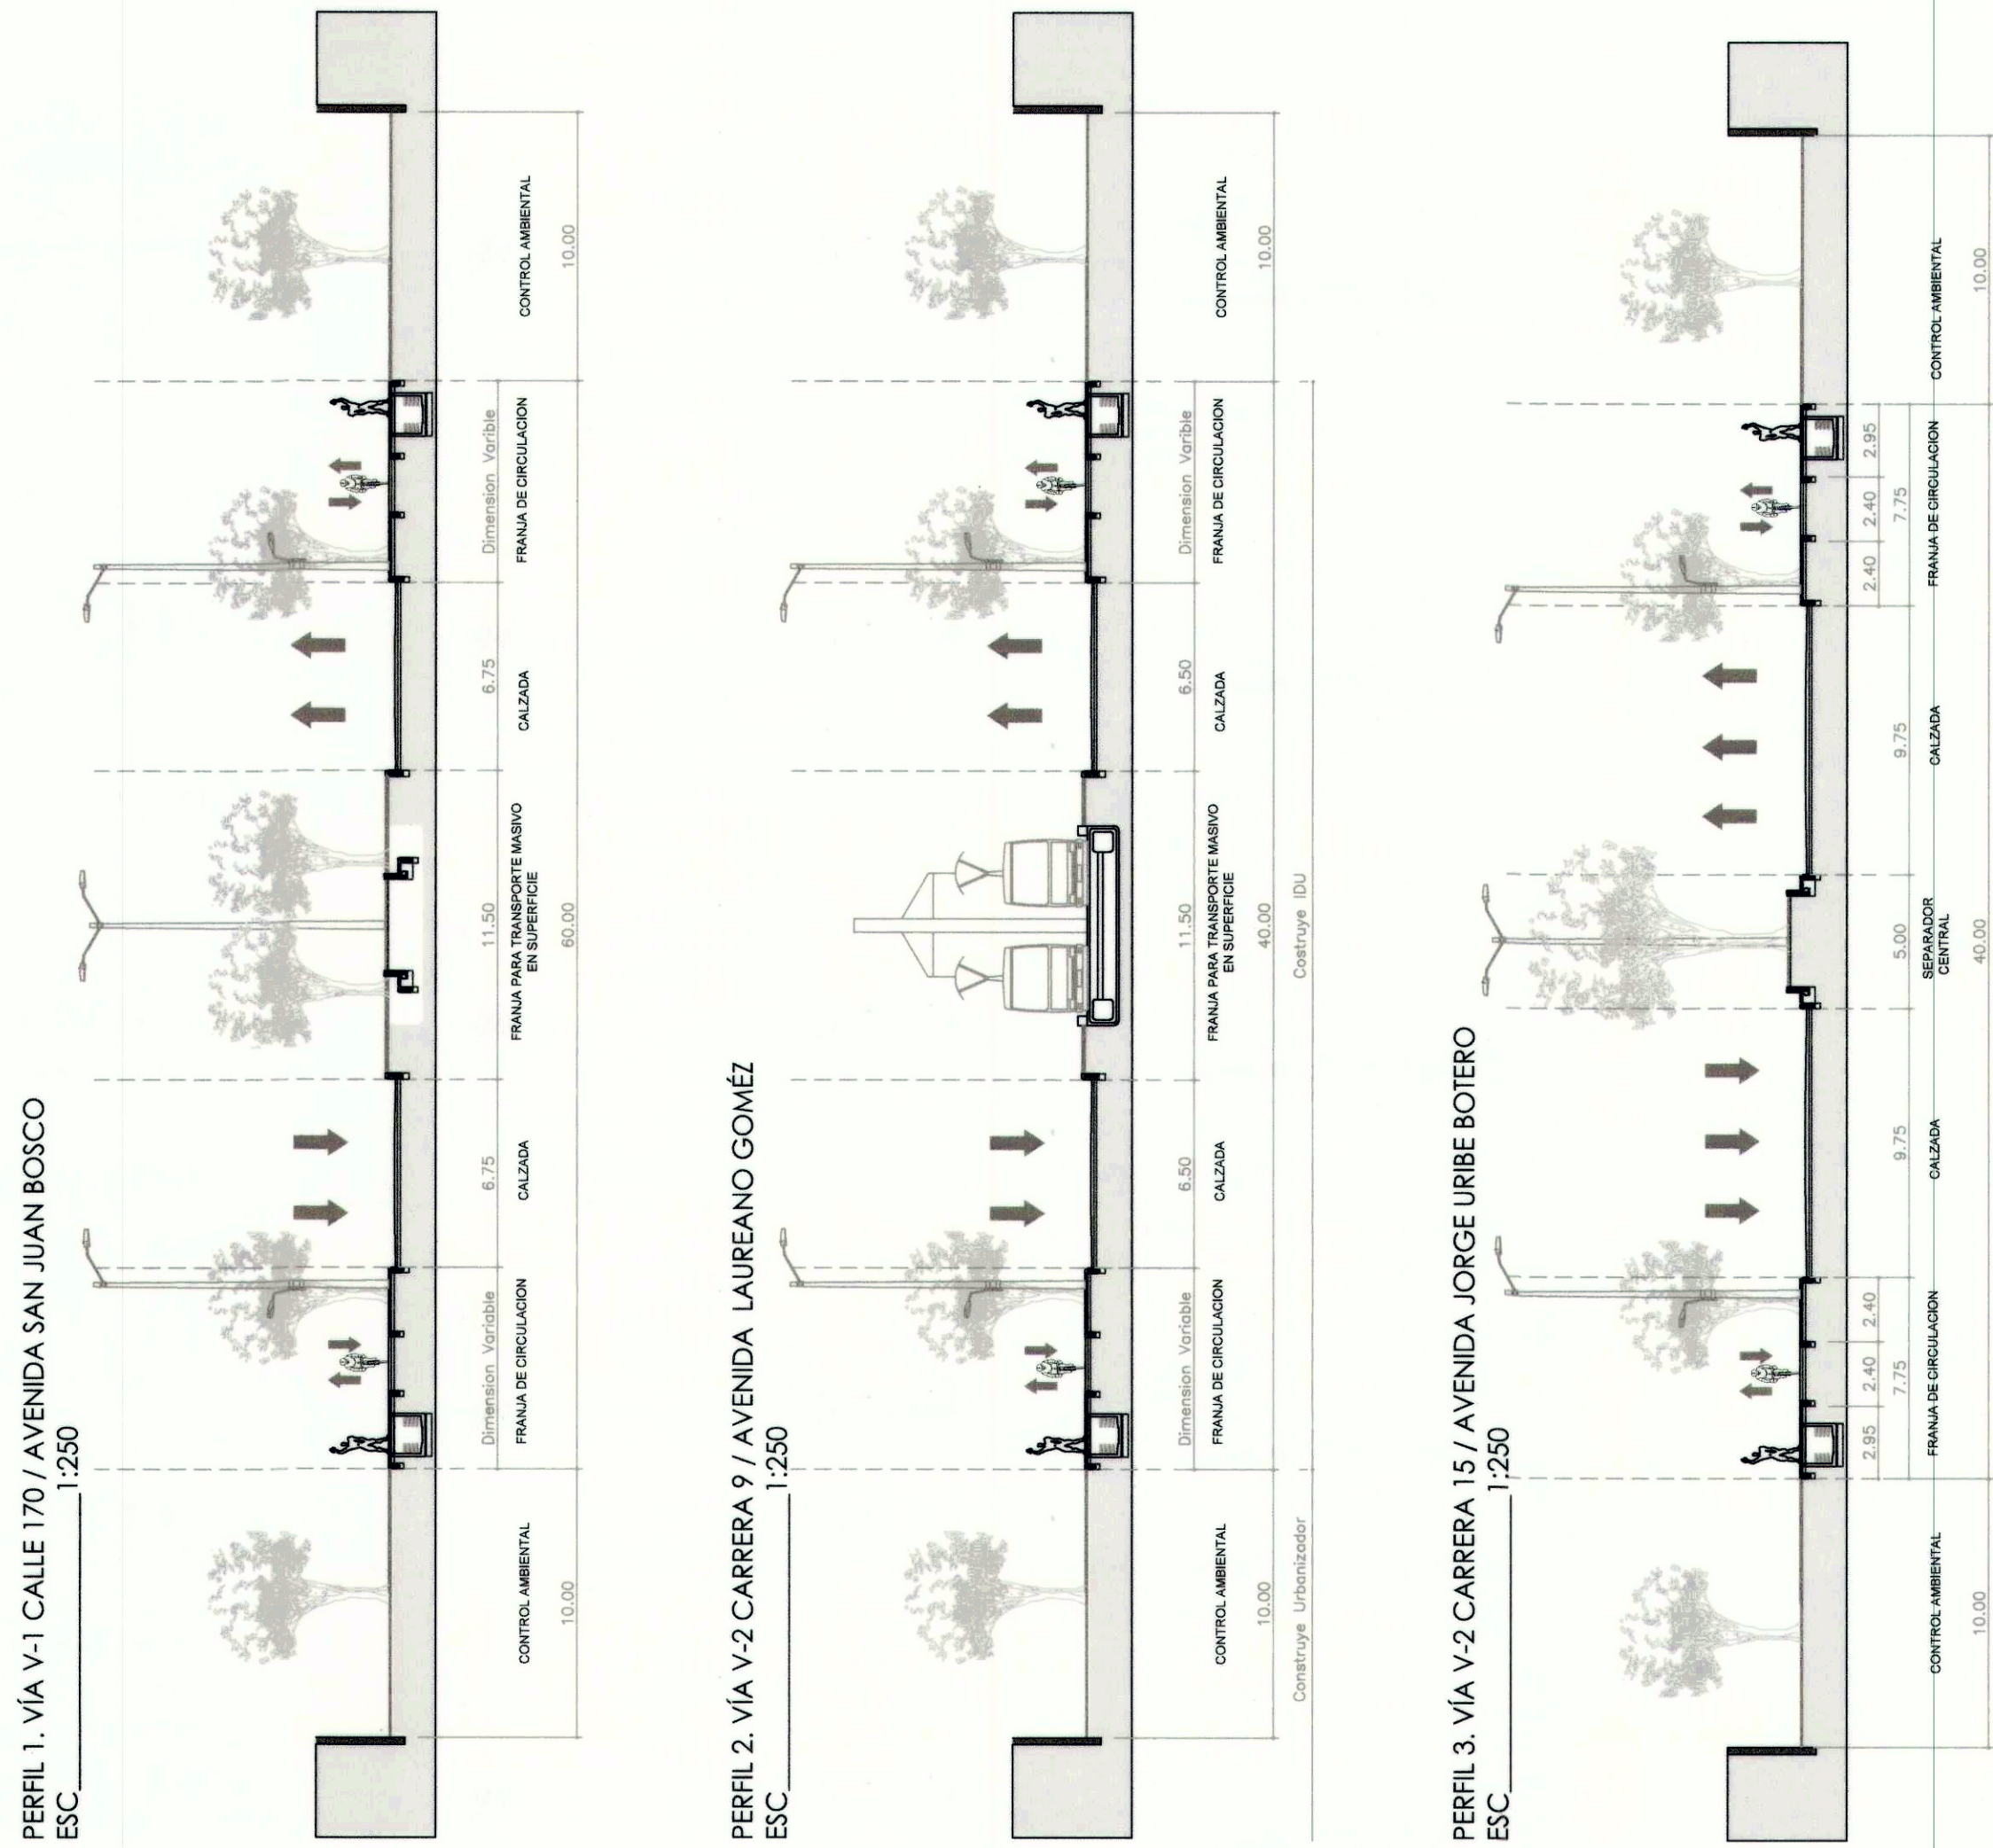
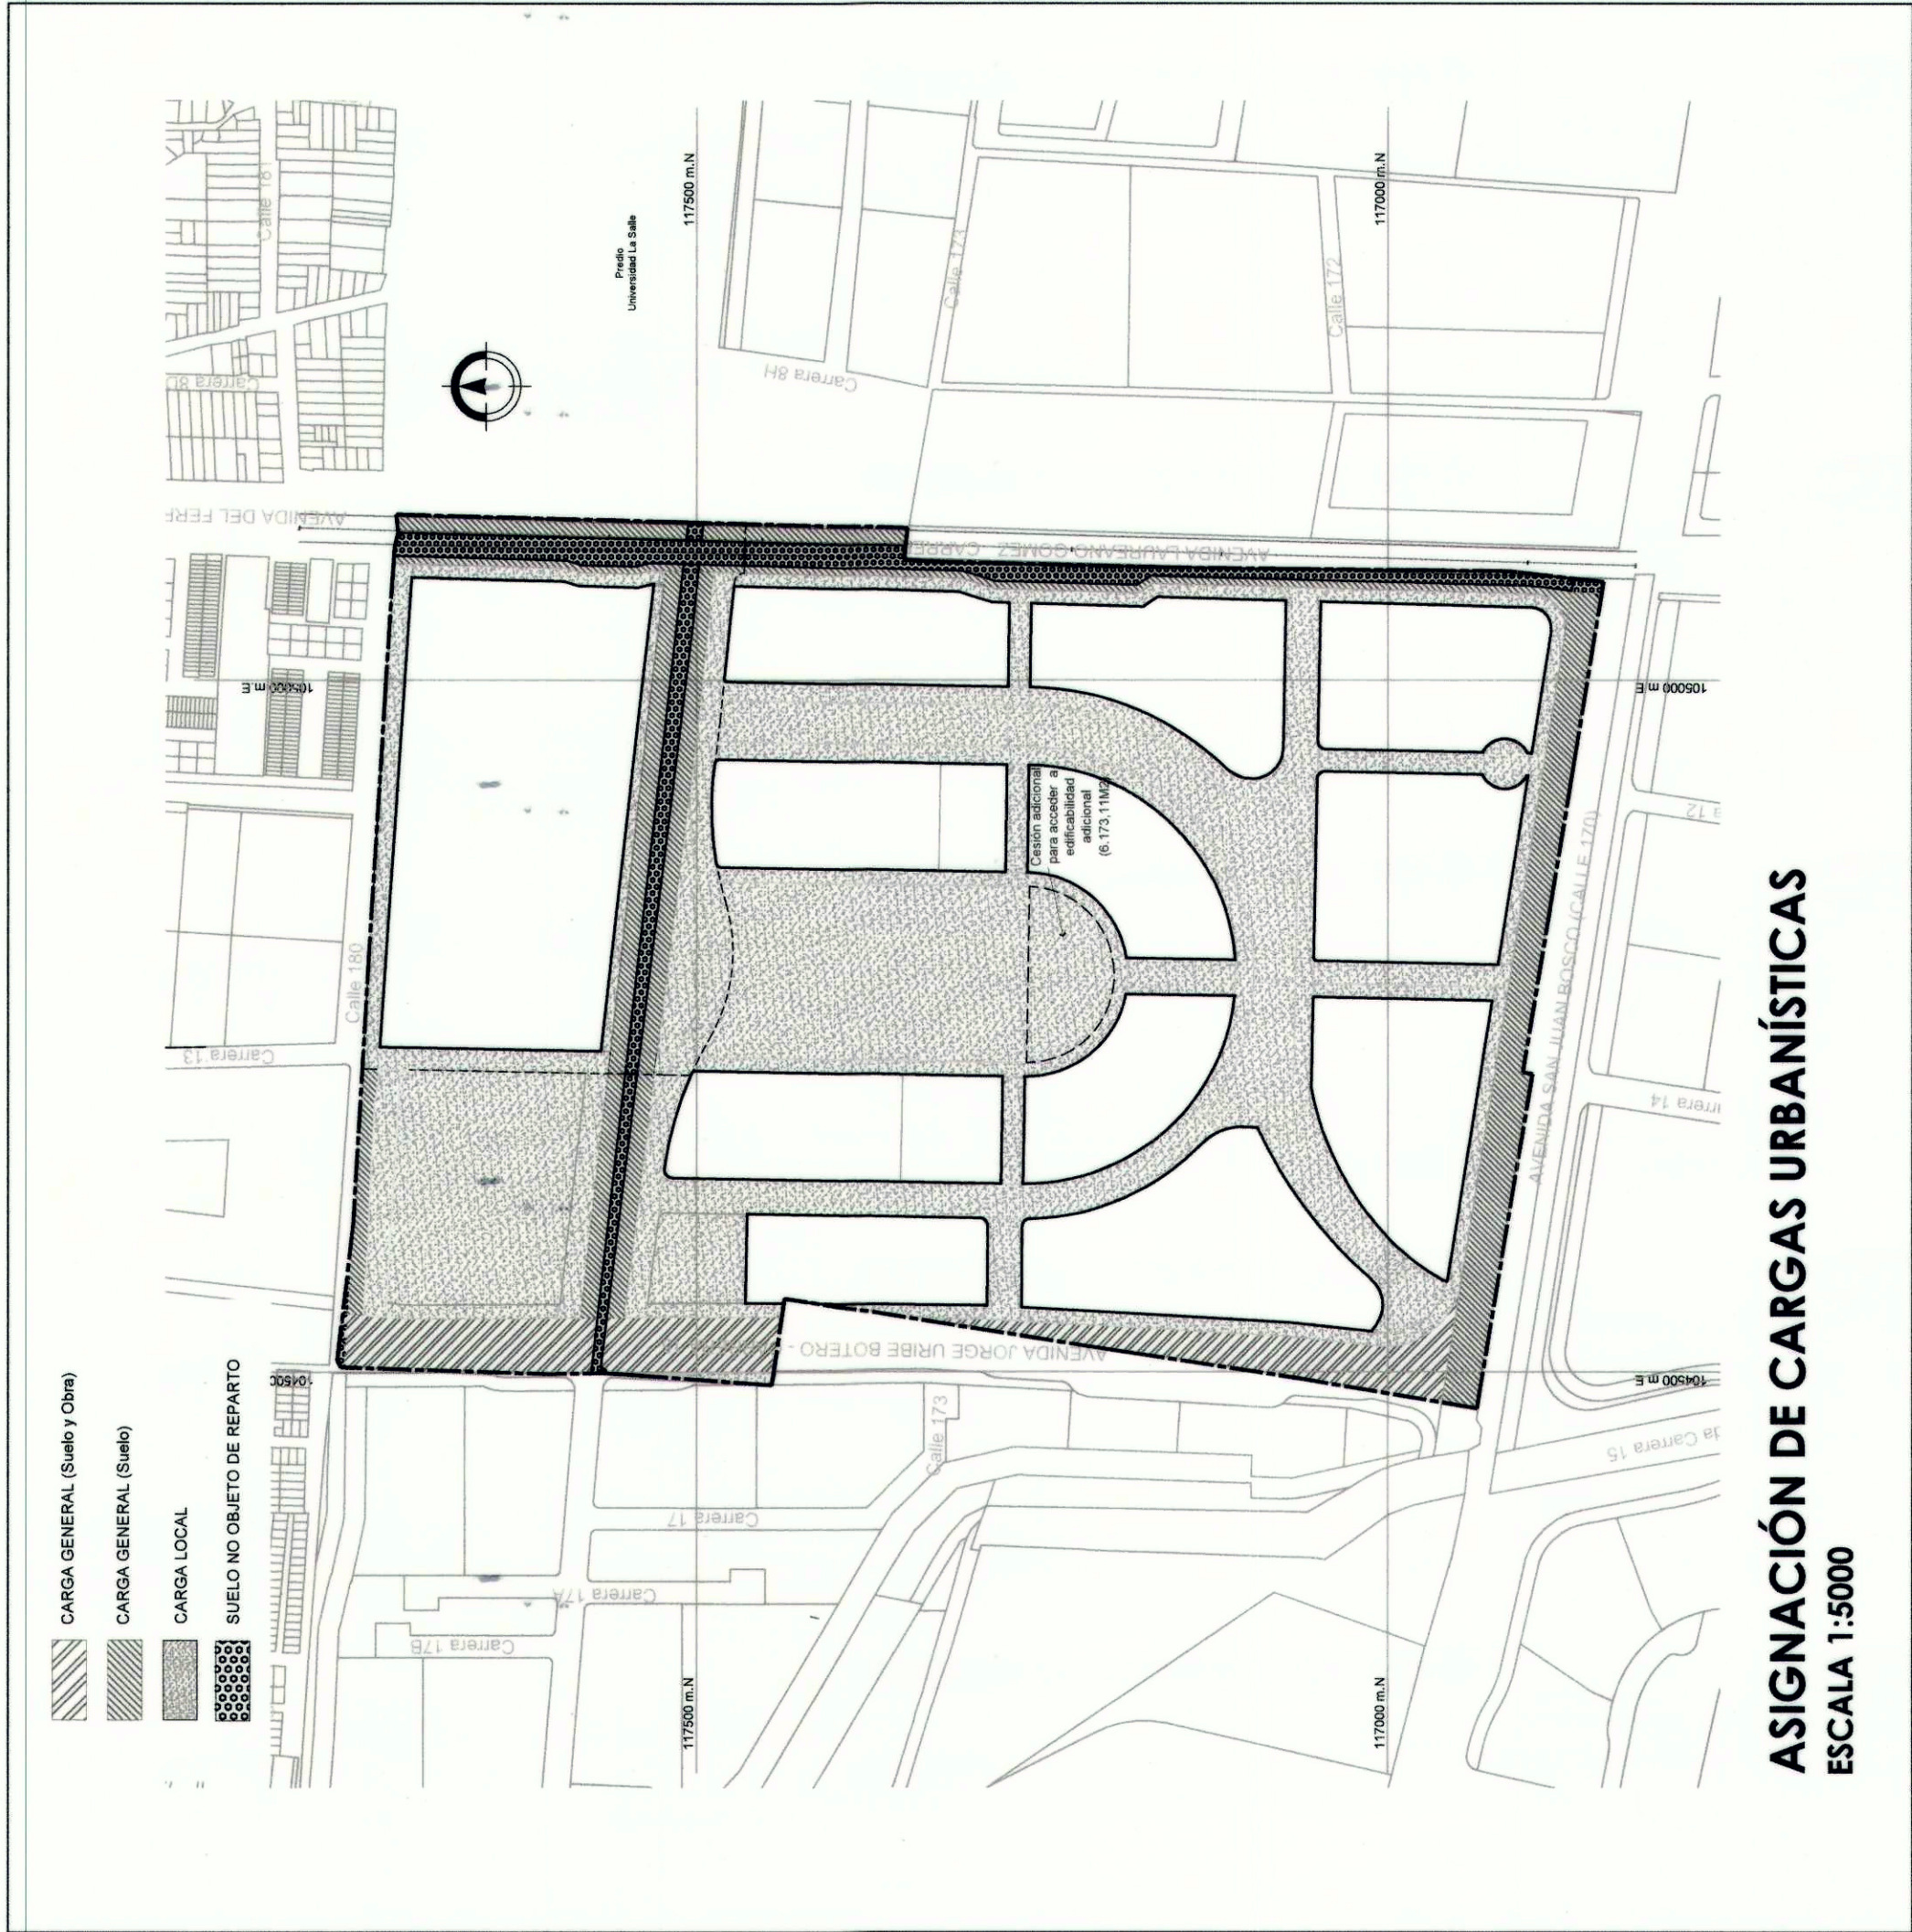
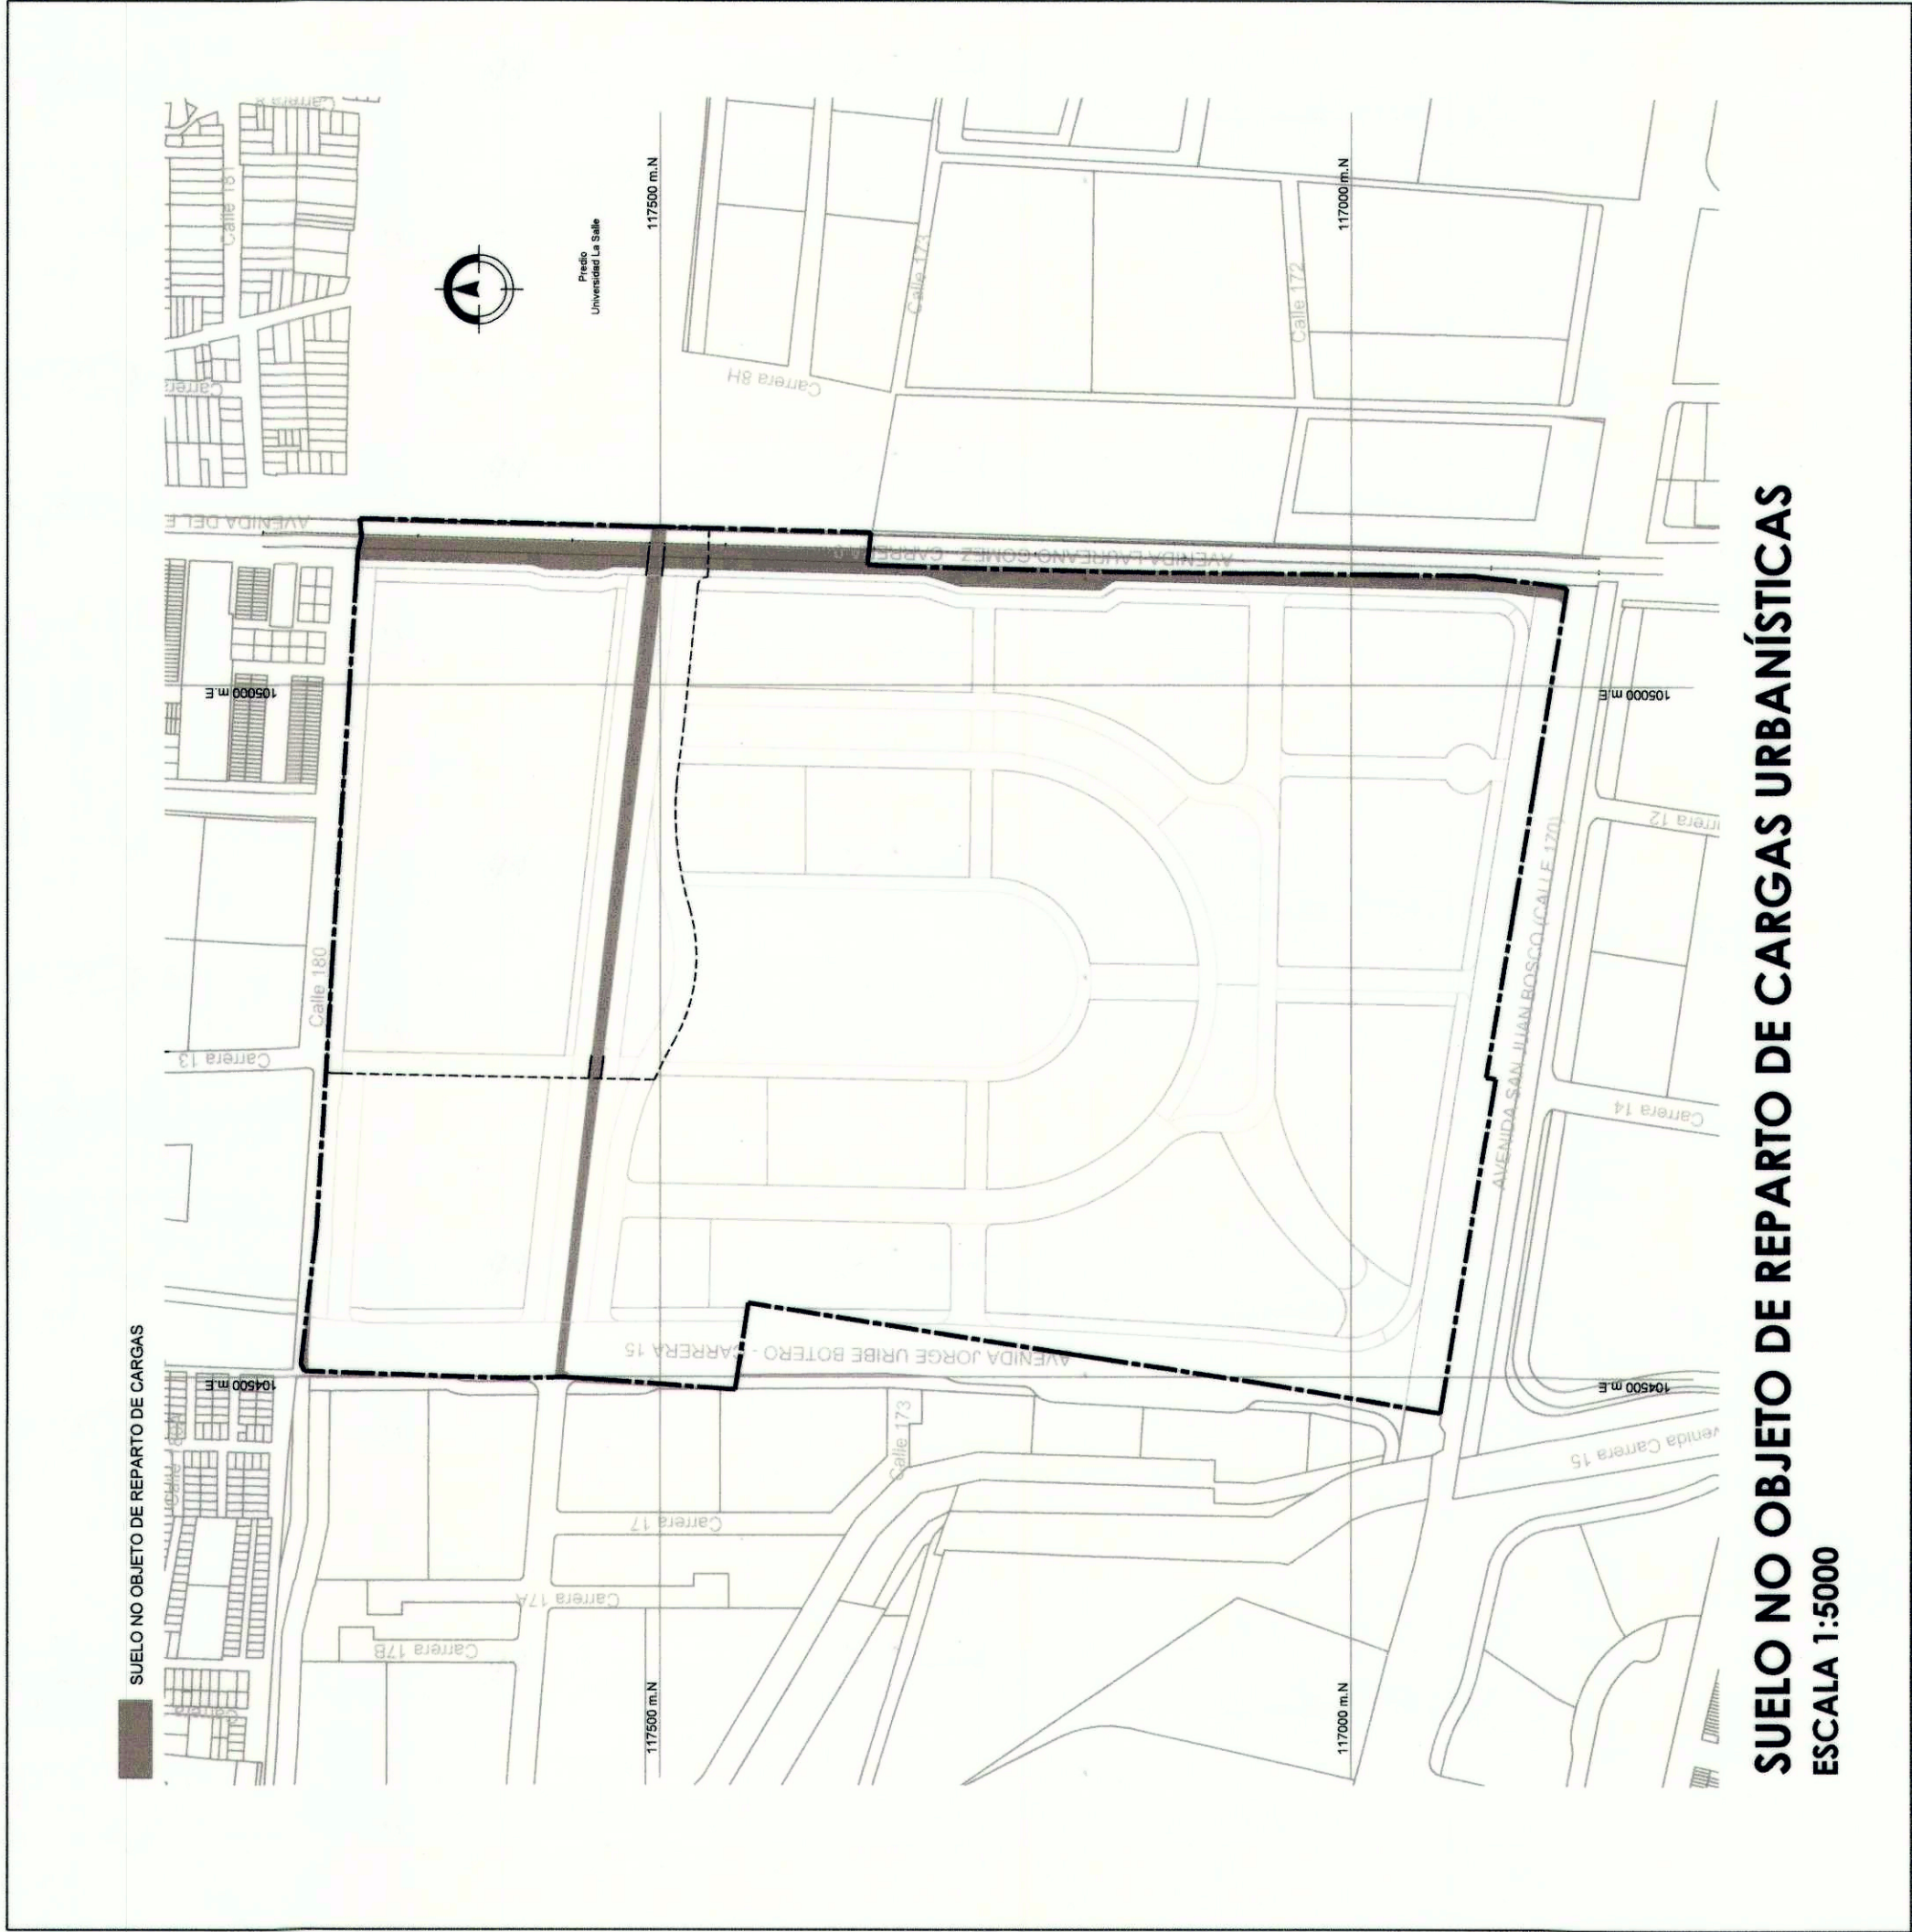
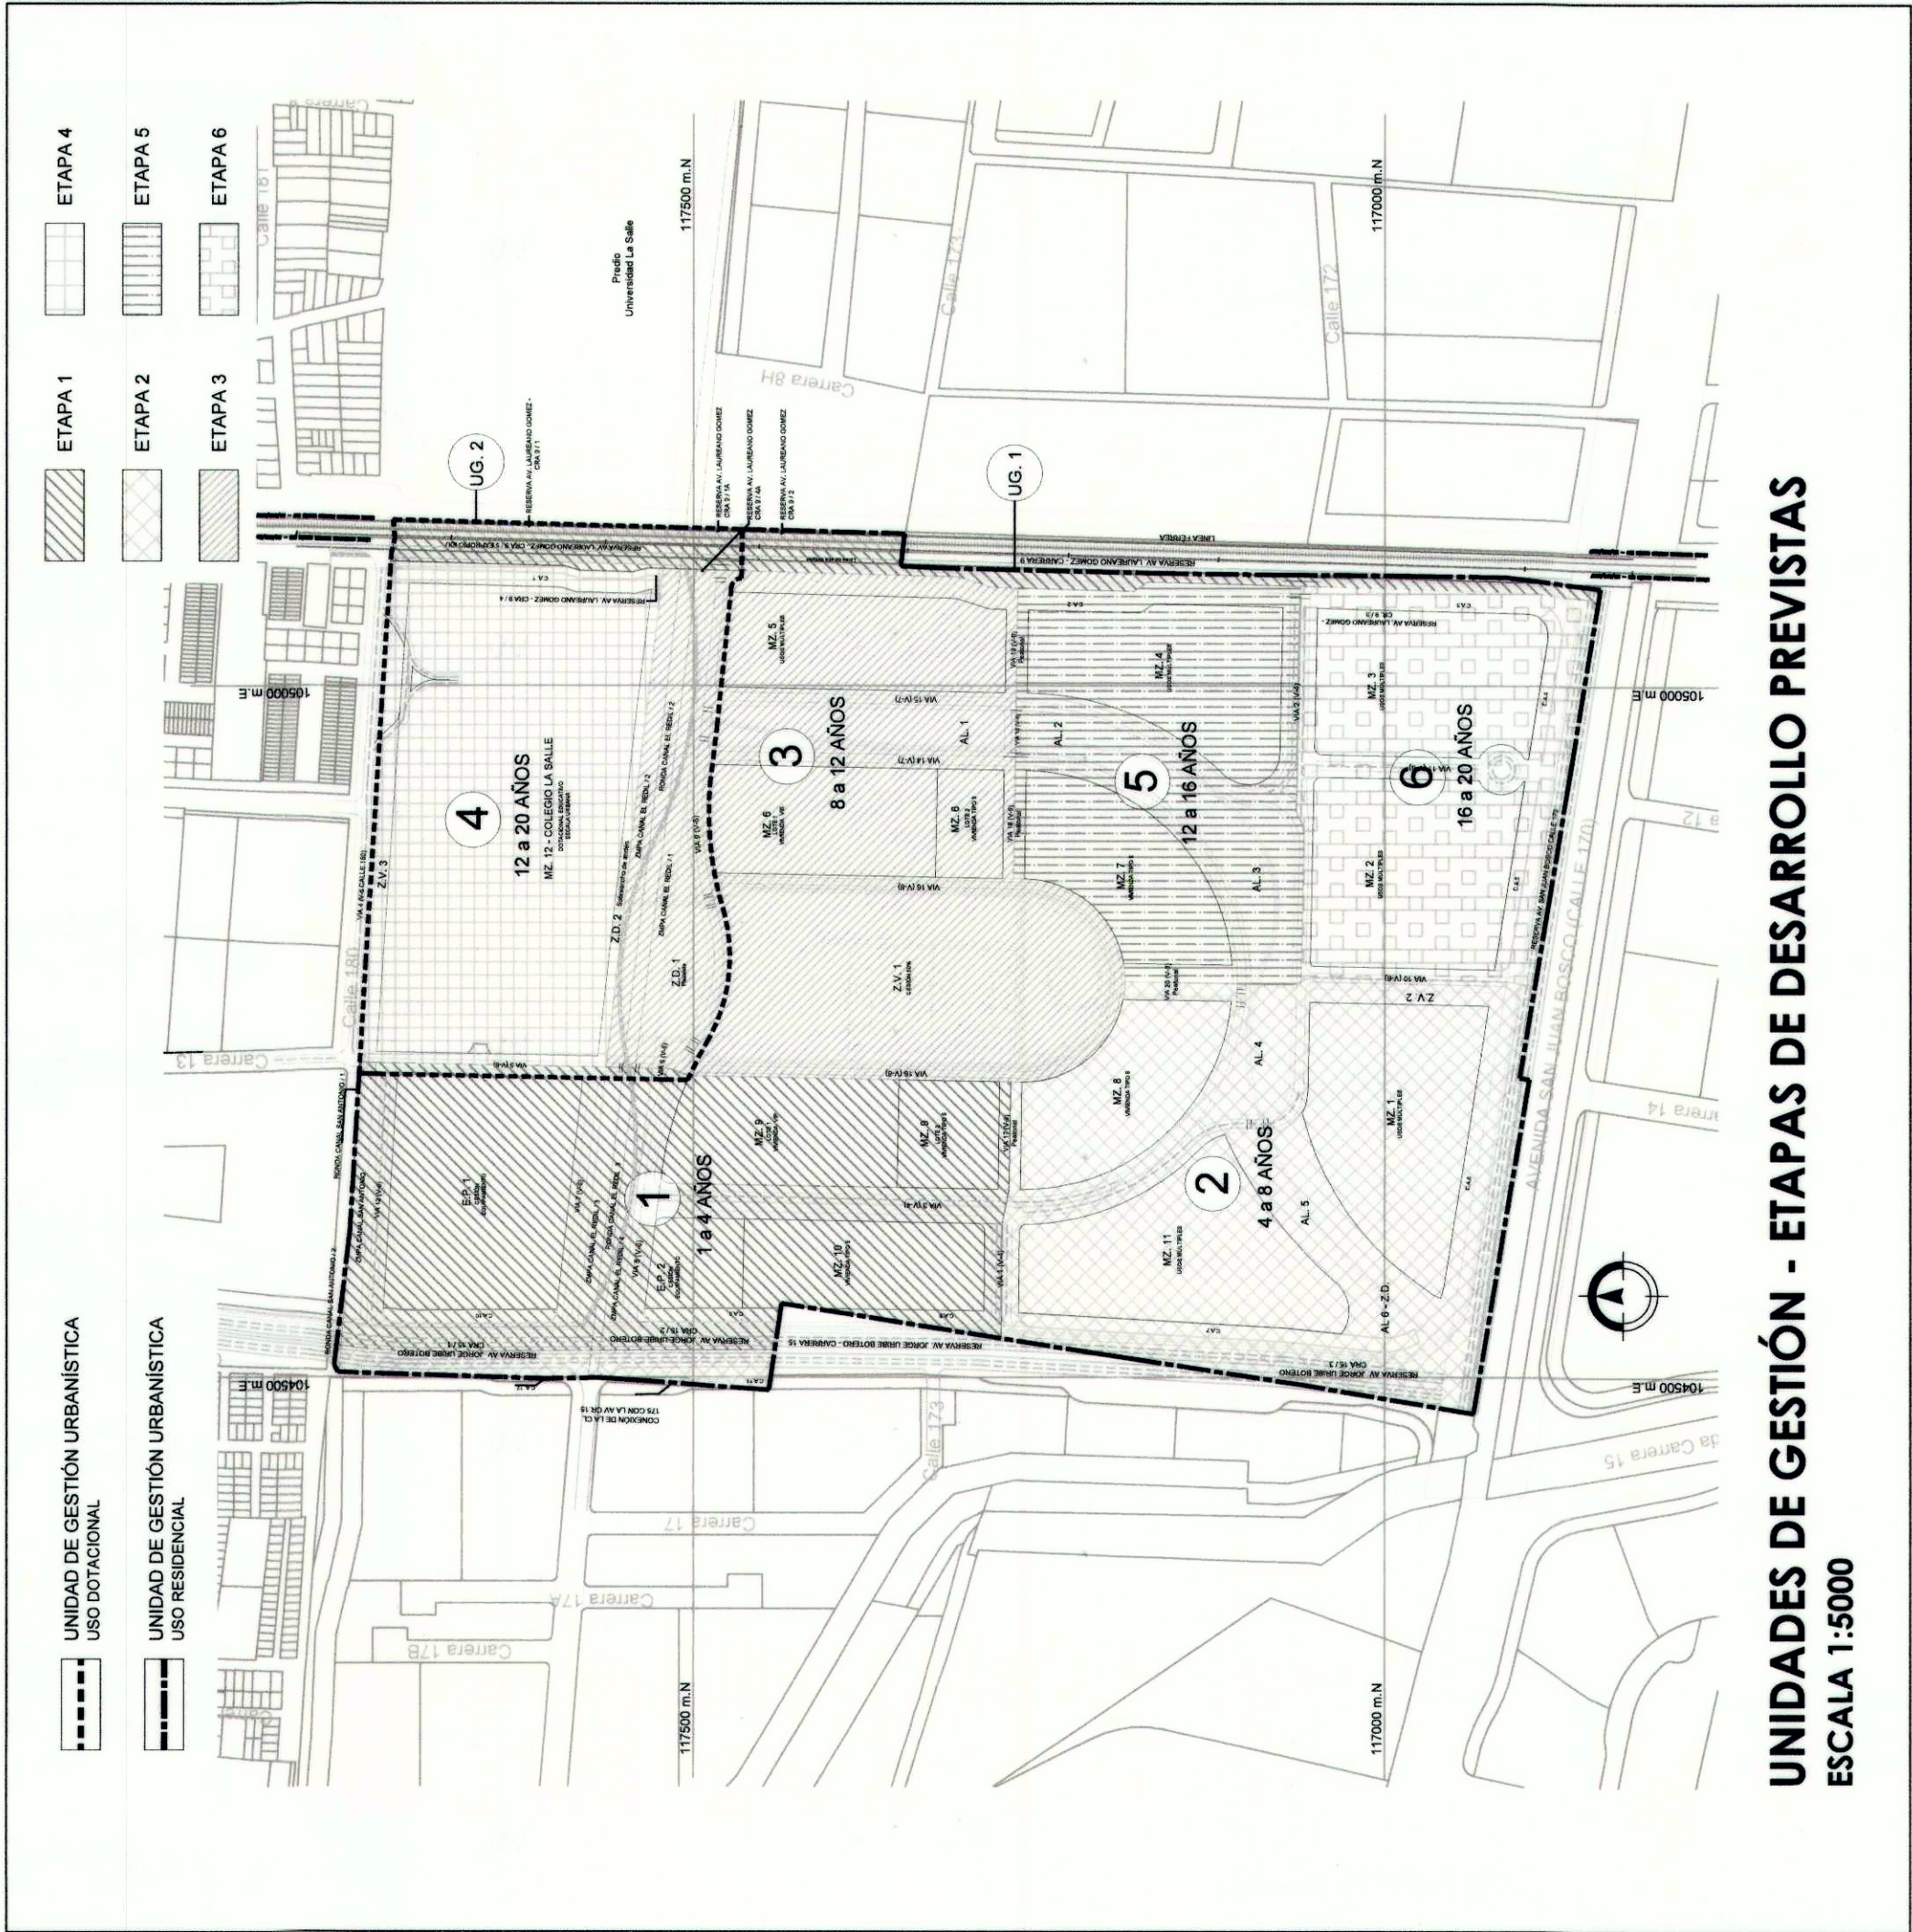


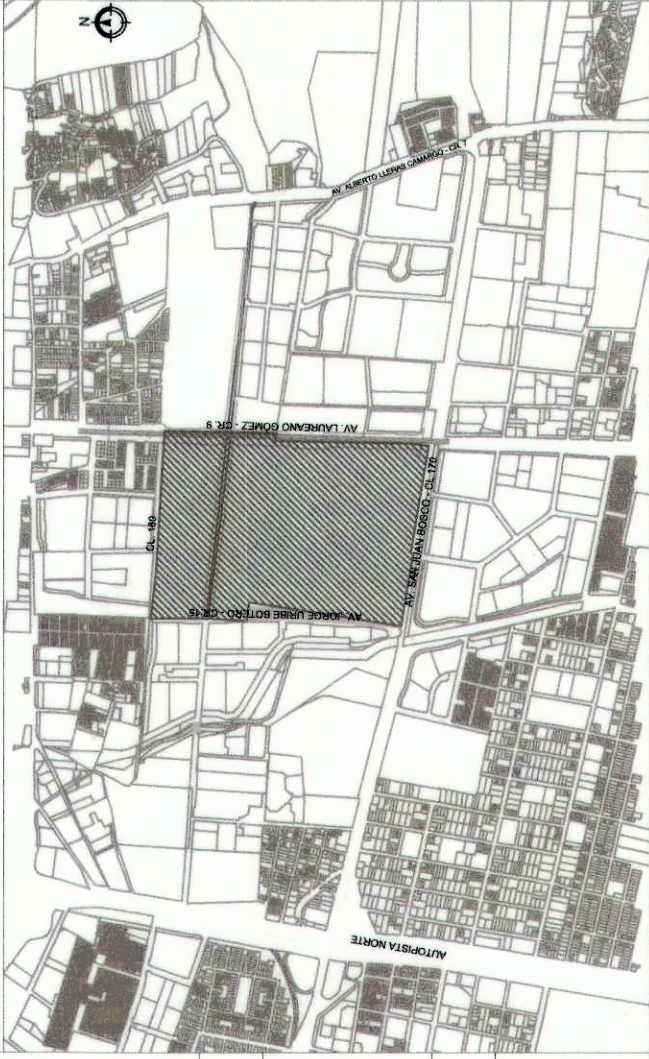

PLAN PARCIAL CIUDAD LA SALLE LOCALIDAD USAQUÉN	PROPUESTA URBANA COMPONENTES URBANOS PERFILES VIALES	PLANCHA: 2 / 3 ESCALA: 1:5000 1:250 FECHA: NOVIEMBRE DE 2017	OBSERVACIONES  Incorporación plano topográfico N° No. 20151455634 Código de sector 008529003003 Archivo magnético	BOGOTÁ D. C. ALCALDÍA MAYOR DE BOGOTÁ D.C.  ENRIQUE PEÑALOSA LONDOÑO ALCALDE MAYOR DE BOGOTÁ D.C.  MAURICIO ACOSTA PINILLA SECRETARIO DISTRITAL DE PLANEACIÓN SUBSECRETARIO DE PLANEACIÓN TERRITORIAL	DECRETO DISTRITAL No: 721 20 DIC 2017