


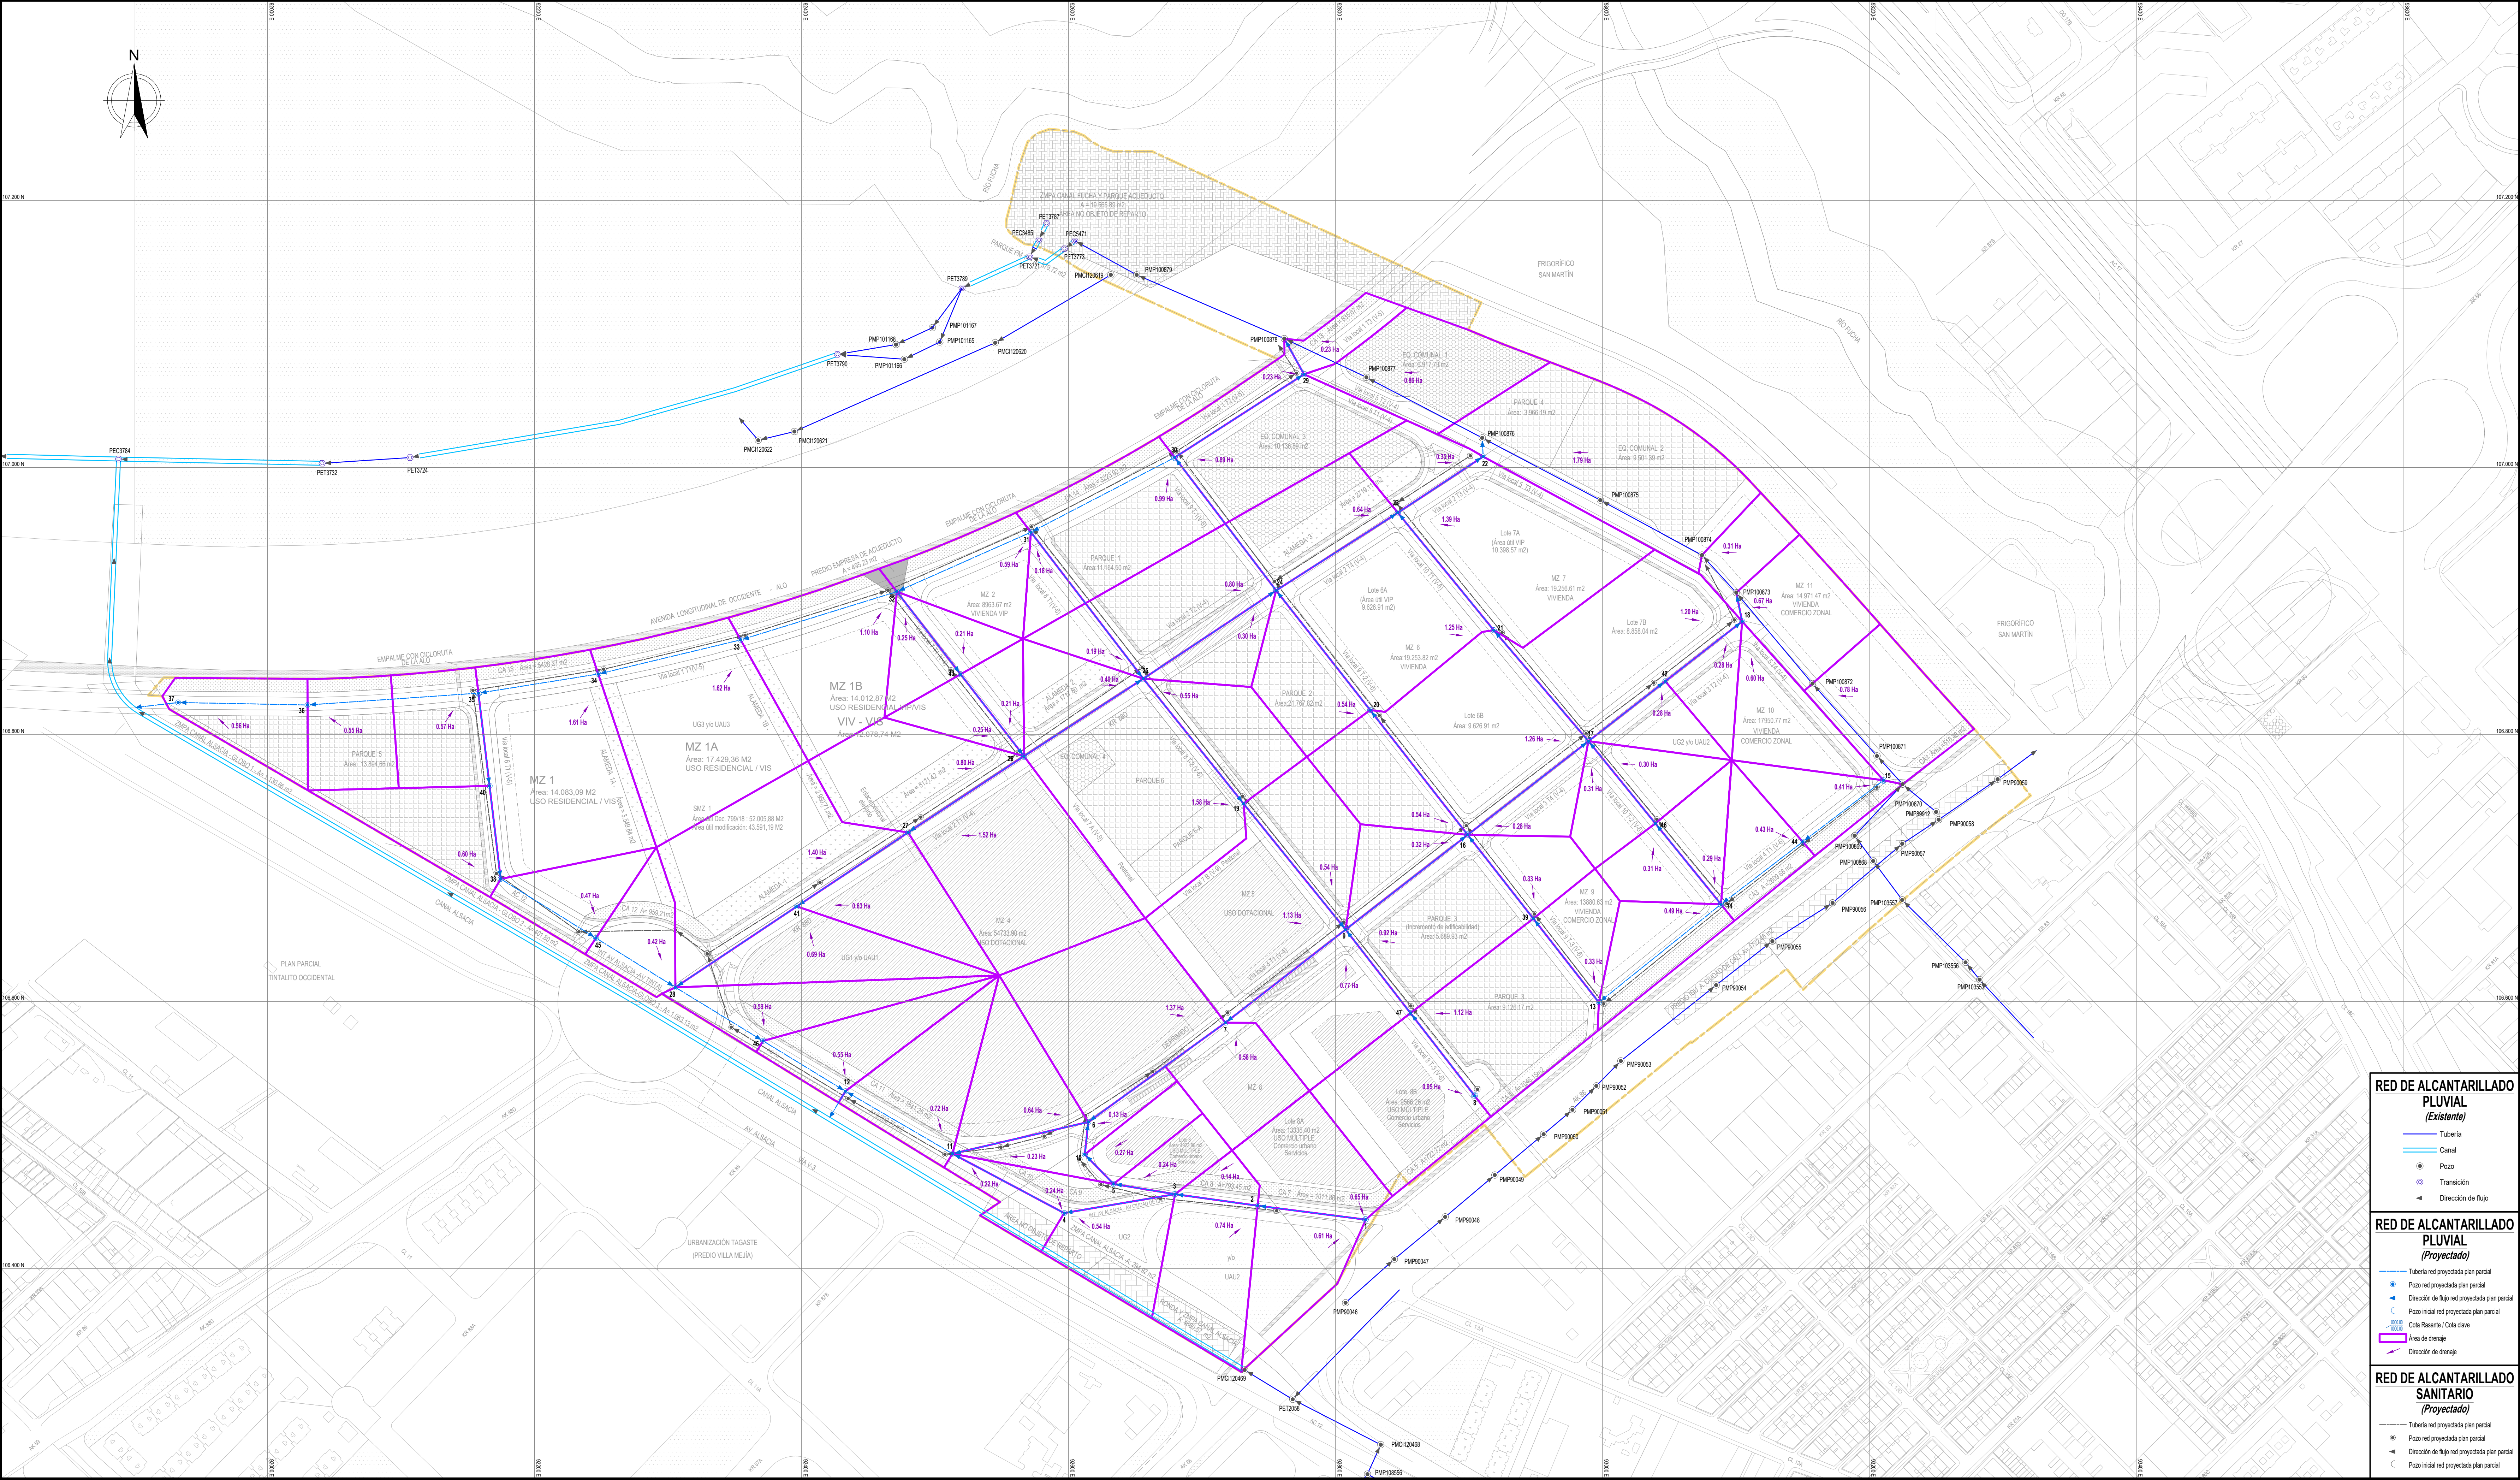

RED DE ALCANTARILLADO PLUVIAL (Existente)

- Tubería
- Canal
- Pozo
- Transición
- Dirección de flujo

RED DE ALCANTARILLADO PLUVIAL (Proyectado)

- Tubería red proyectada plan parcial
- Pozo red proyectada plan parcial
- Dirección de flujo red proyectada plan parcial
- Pozo inicial red proyectada plan parcial
- Cota Rostrero / Cota clave
- Área de drenaje
- Dirección de drenaje

RED DE ALCANTARILLADO SANITARIO (Proyectado)

- Tubería red proyectada plan parcial
- Pozo red proyectada plan parcial
- Dirección de flujo red proyectada plan parcial
- Pozo inicial red proyectada plan parcial

REPÚBLICA DE COLOMBIA	PROMOTOR:	CONSULTORIA:	PLAN PARCIAL DE DESARROLLO - TINTALITO MAZUERA		CONTIENE:	LOCALIZACIÓN	PLANCHA
			ALSACIA ORIENTAL LOCALIDAD DE KENNEDY	COORDINACIÓN JORGE ENRIQUE CABALLERO LEGUIZAMÓN	RED PROYECTADA ALCANTARILLADO PLUVIAL (ÁREAS DE DRENAJE)		4C
ALCALDÍA MAYOR DE BOGOTÁ D.C				ARQUITECTA URBANISTA VALENTINA ÁVILA VILLARRAGA	REVISÓ: ING. XIMENA MONCAYO RUIZ		DE
SECRETARÍA DISTRITAL DE PLANEACIÓN					ESCALA: 1:2.000 FECHA: AGO - 2023		9