


PROPUESTA GENERAL DE USOS
ESC 1:2000

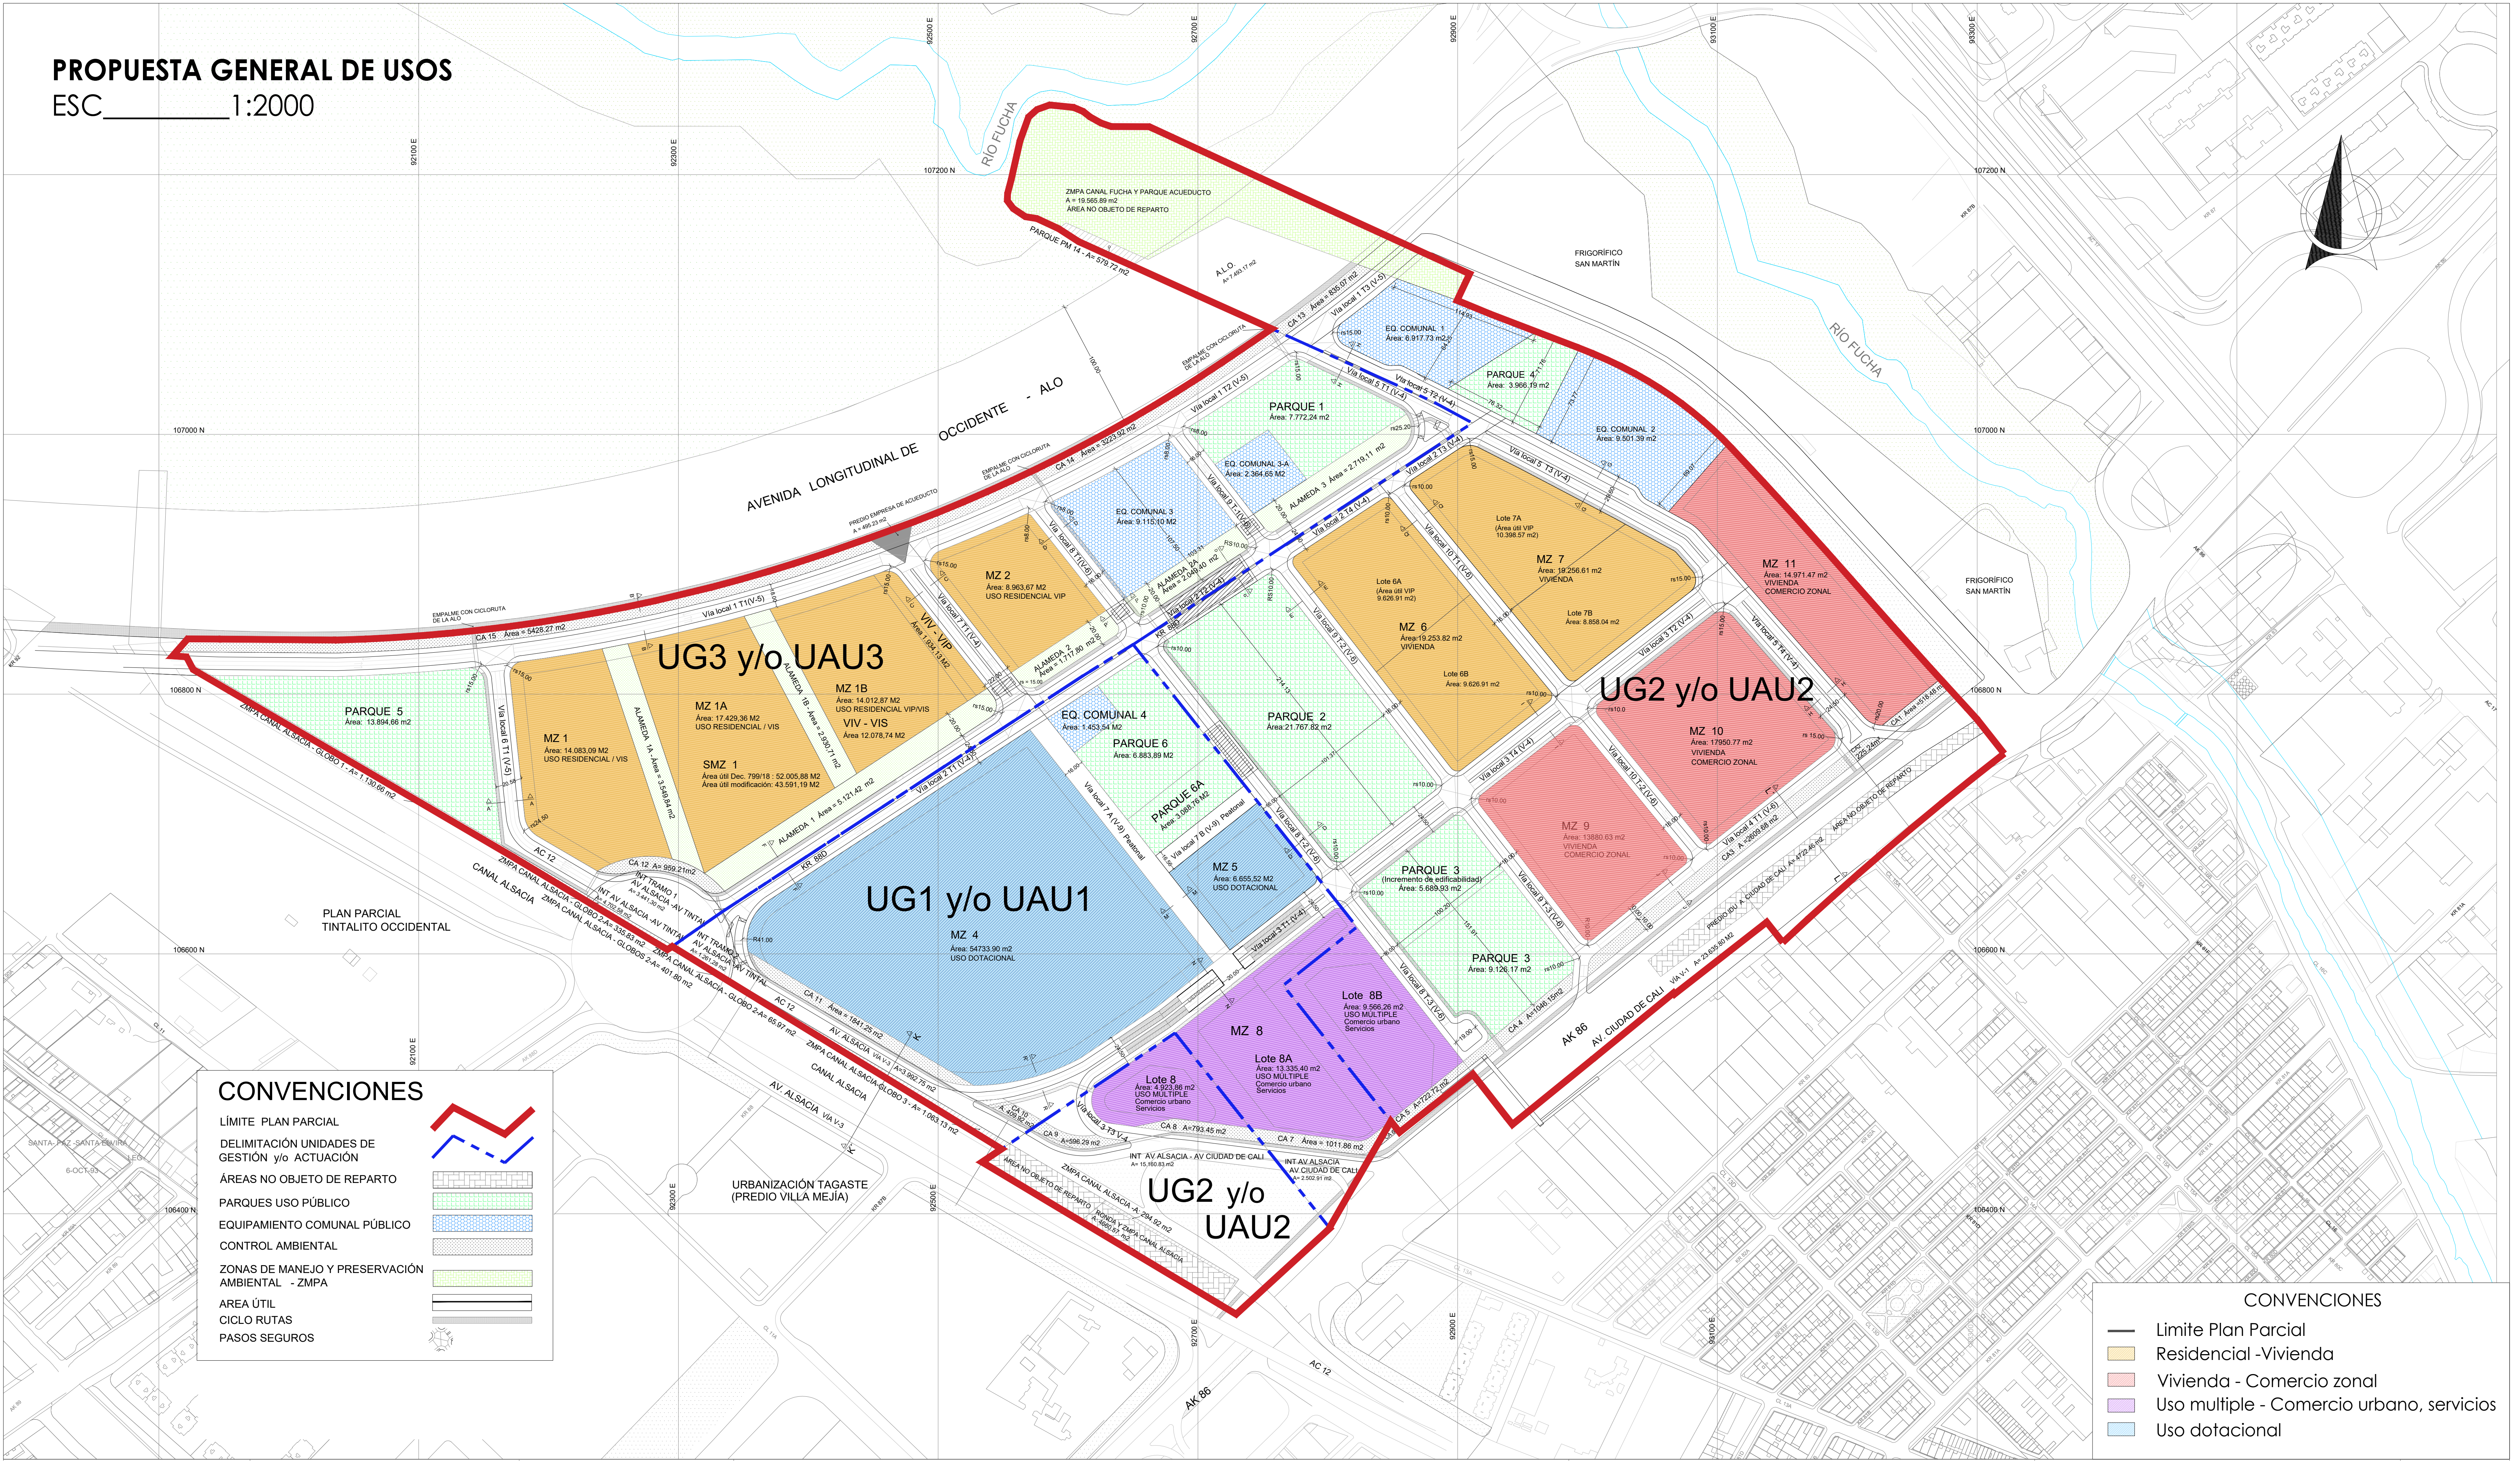

REPÚBLICA DE COLOMBIA		PROMOTOR:	CONSULTORIA:	PLAN PARCIAL DE DESARROLLO - TINTALITO MAZUERA		CONTIENE:	LOCALIZACIÓN		PLANCHA 5 DE 9
				ALSACIA ORIENTAL LOCALIDAD DE KENNEDY	COORDINACIÓN JORGE ENRIQUE CABALLERO LEGUIZAMÓN ARQUITECTA URBANISTA VALENTINA ÁVILA VILLARRAGA	PROPUESTA DE USOS DIBUJÓ: ARQ. VALENTINA ÁVILA VILLARRAGA ESCALA: INDICADAS FECHA: AGO - 2023			
ALCALDÍA MAYOR DE BOGOTÁ D.C									
SECRETARÍA DISTRITAL DE PLANEACIÓN									