



PLANO DE ASIGNACIÓN DE CARGAS URBANÍSTICAS ESC. 1:1.250

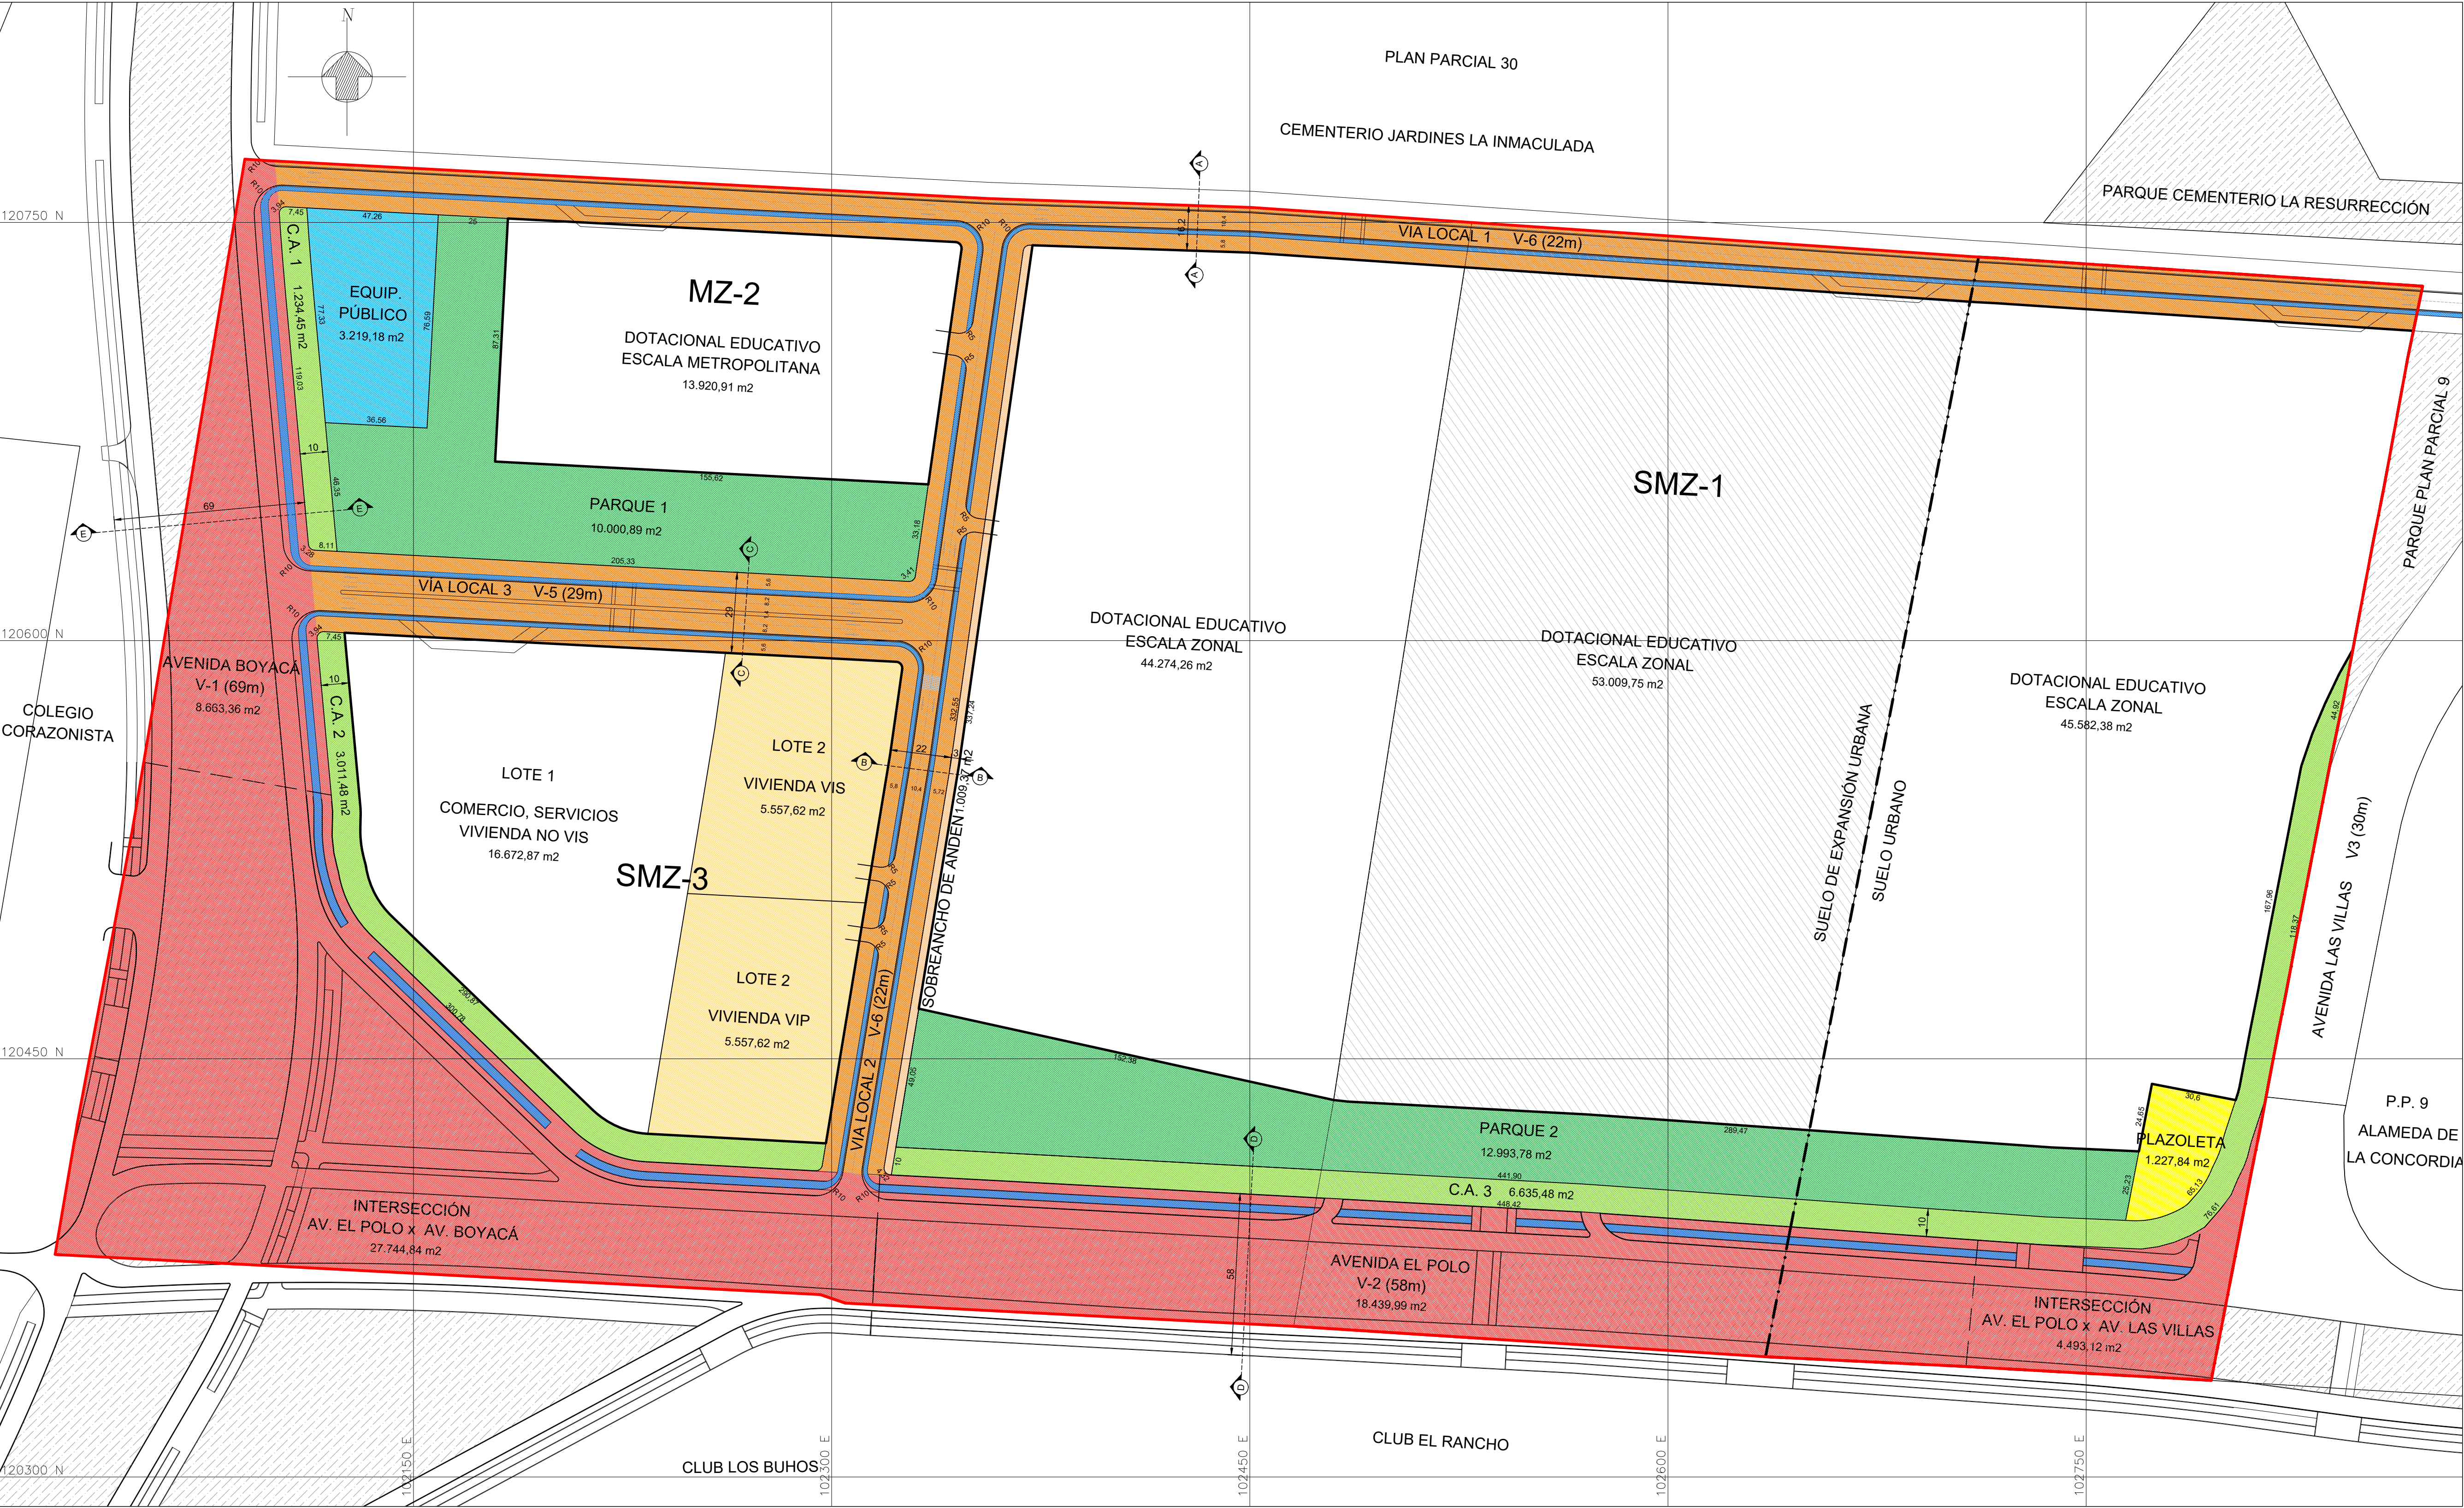

PLANO DE CARGAS URBANÍSTICAS ESC. 1:5.000

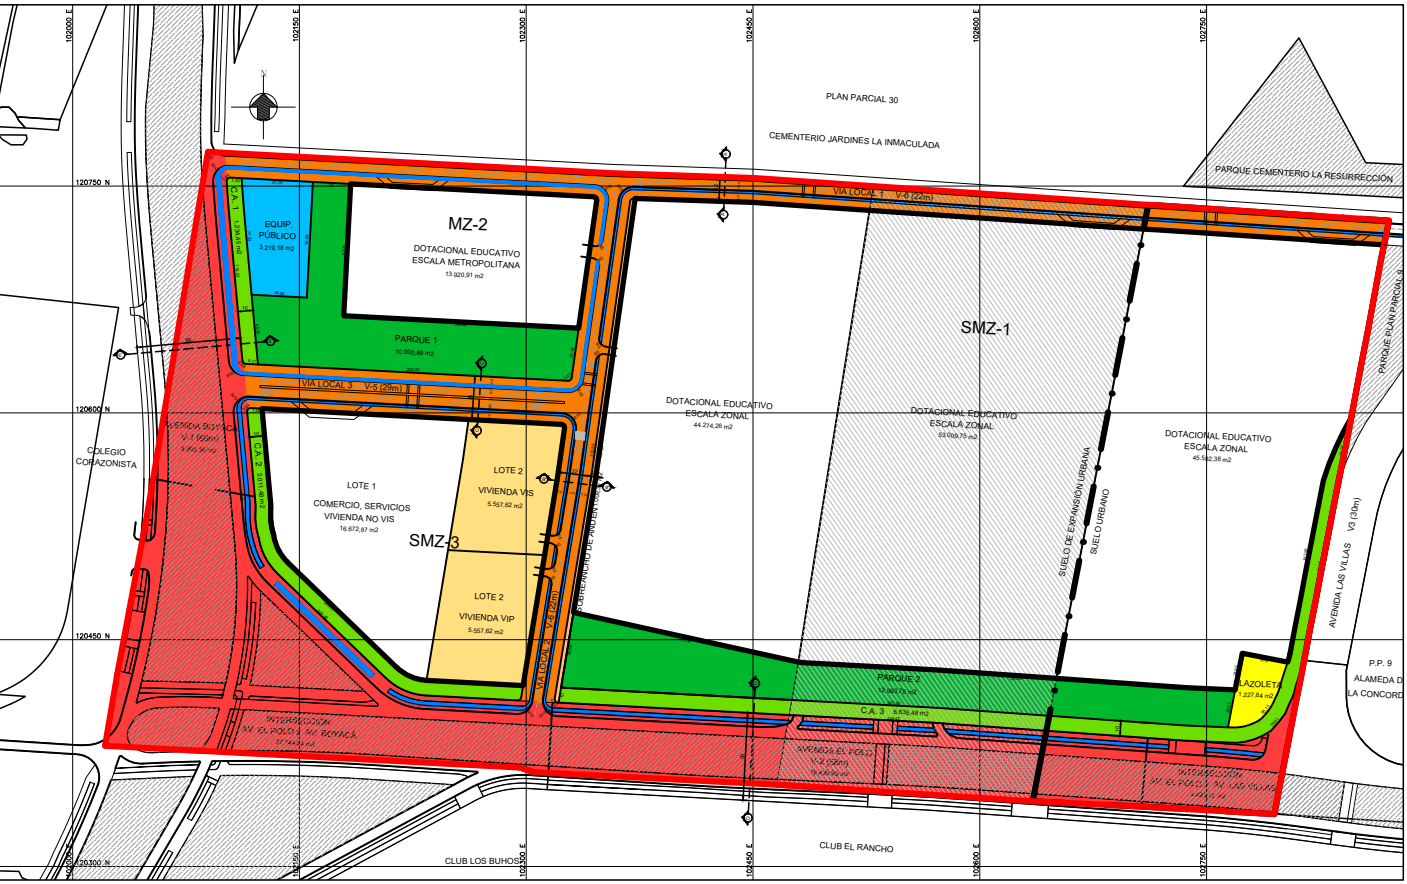

CONVENCIONES

CARGAS GENERALES	CARGAS LOCALES
 AVENIDA EL POLO AVENIDA BOYACÁ INTERSECCIÓN AV. EL POLO X AV. BOYACÁ INTERSECCIÓN AV. EL POLO X AV. LAS VILLAS	 CESIÓN EQUIPAMIENTO PÚBLICO CESIÓN ESPACIO PÚBLICO CONTROL AMBIENTAL SOBREENCHO DE ANDÉN PLAZOLETA MALLA VIAL LOCAL SUELO ÚTIL PARA VIS Y VIP CICLORUTAS

ÁREA UTIL

DELIMITACIÓN PLAN PARCIAL NO. 8 COLEGIOS

LÍMITE SUELO URBANO Y DE EXPANSIÓN

DOTACIONAL CON APLICABILIDAD NORMATIVA DE LOS ARTÍCULOS 74 Y 75 DEL DECRETO DISTRITAL 088 DE 2017

ZONAS VERDES CONTEXTO

PLAN PARCIAL

Nº 8
COLEGIOS

LOCALIDAD SUBA

PLANO DE
ASINGNACIÓN DE
CARGAS URBANÍSTICAS

PROMOTORES



REPRESENTANTE LEGAL:

PLANO:

U5


ESCALA:

1:1.250

FECHA:

JUNIO
2023

LOCALIZACIÓN GENERAL:

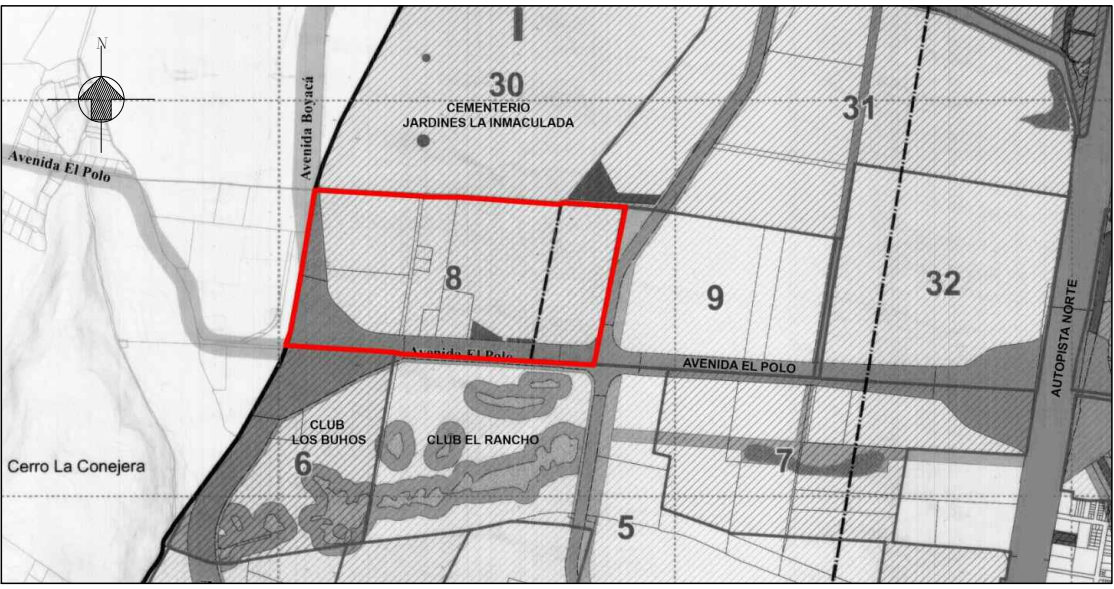

OBSERVACIONES SDP

BOGOTÁ D.C.

POZ NORTE
"CIUDAD LAGOS DE TORCA"