




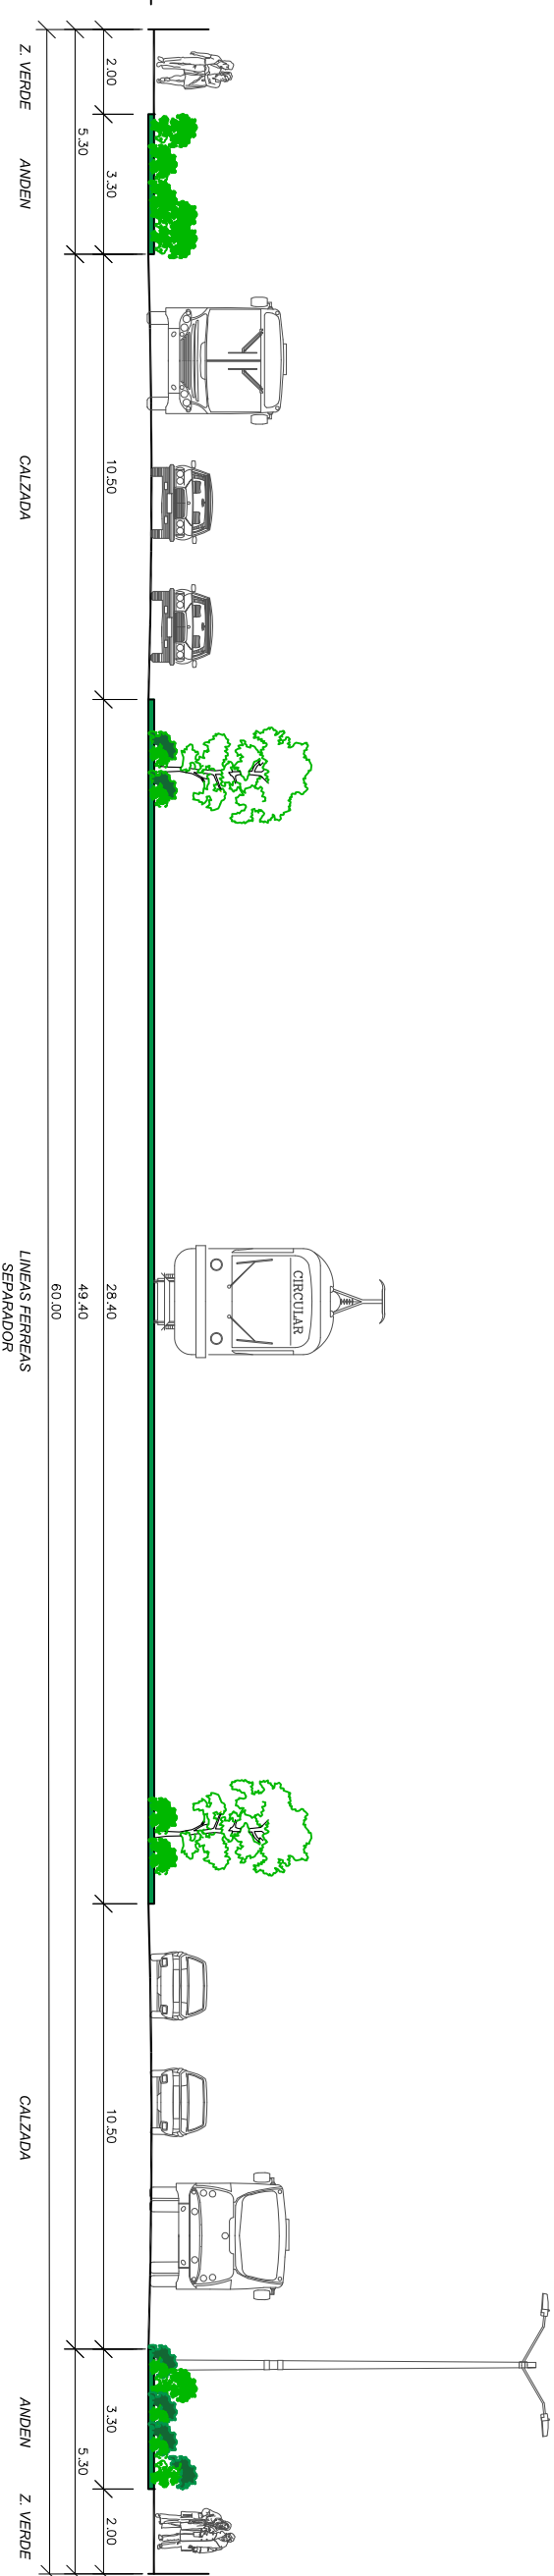

AVENIDA FERROCARRIL DE OCCIDENTE - DIAGONAL 22

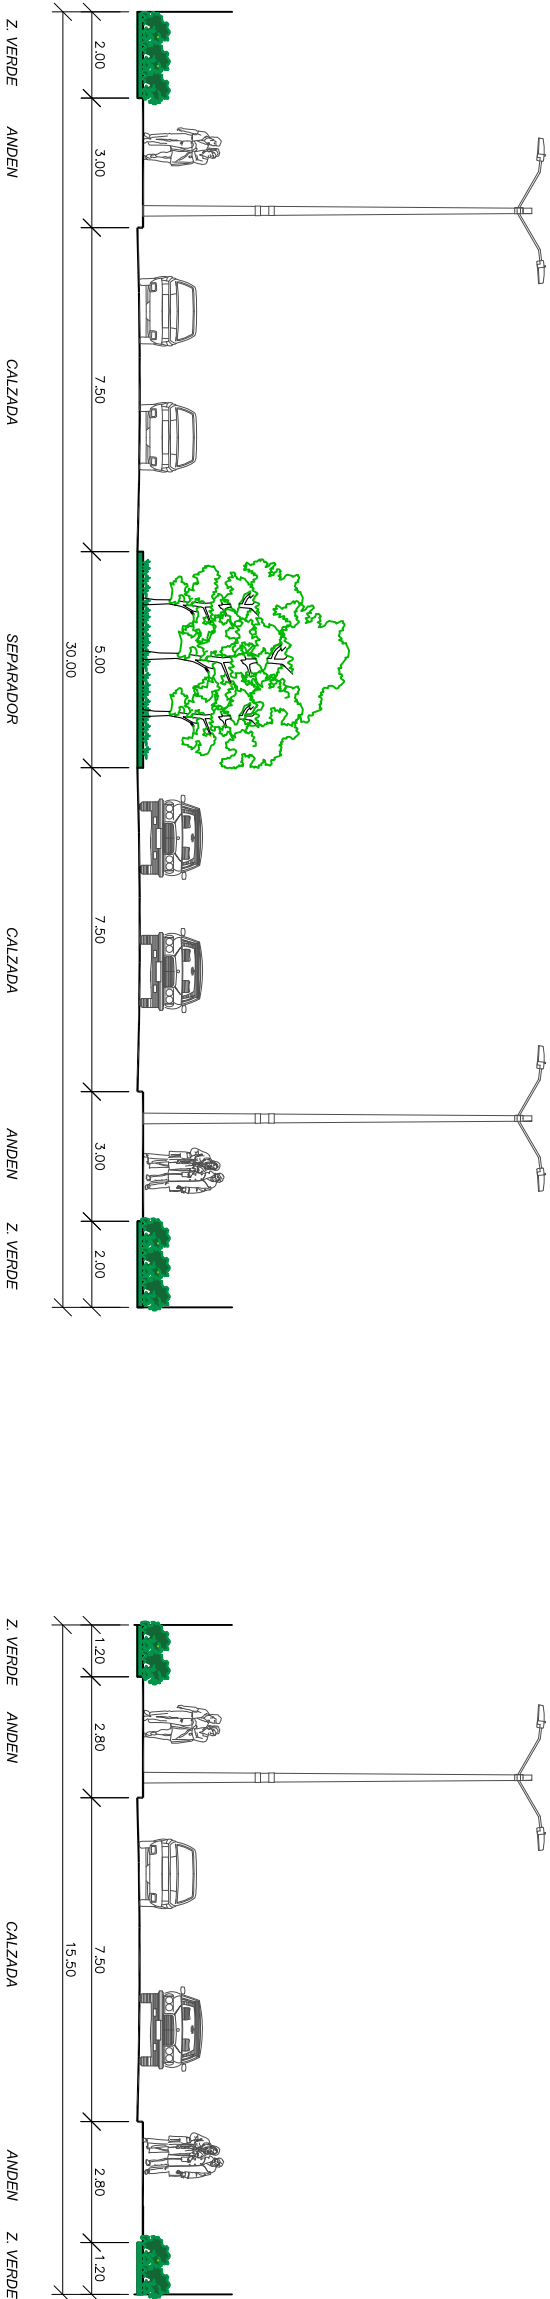

CARRERA 60

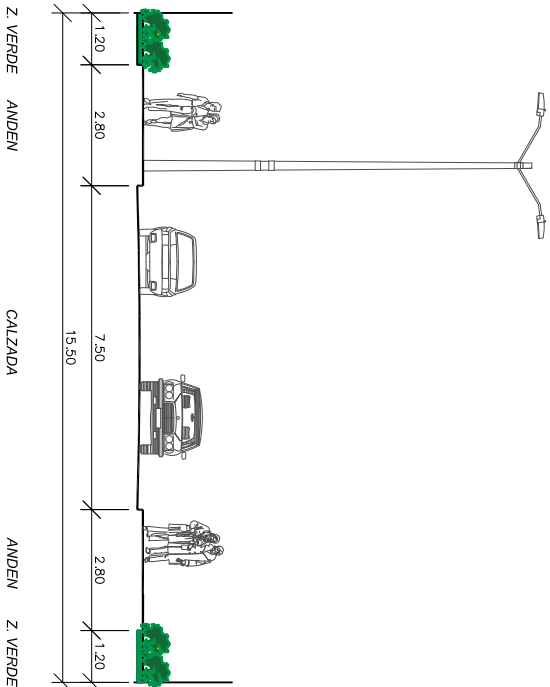

CARRERA 56