


DELIMITACIÓN DE UNIDADES DE GESTIÓN
ESC 1:2000

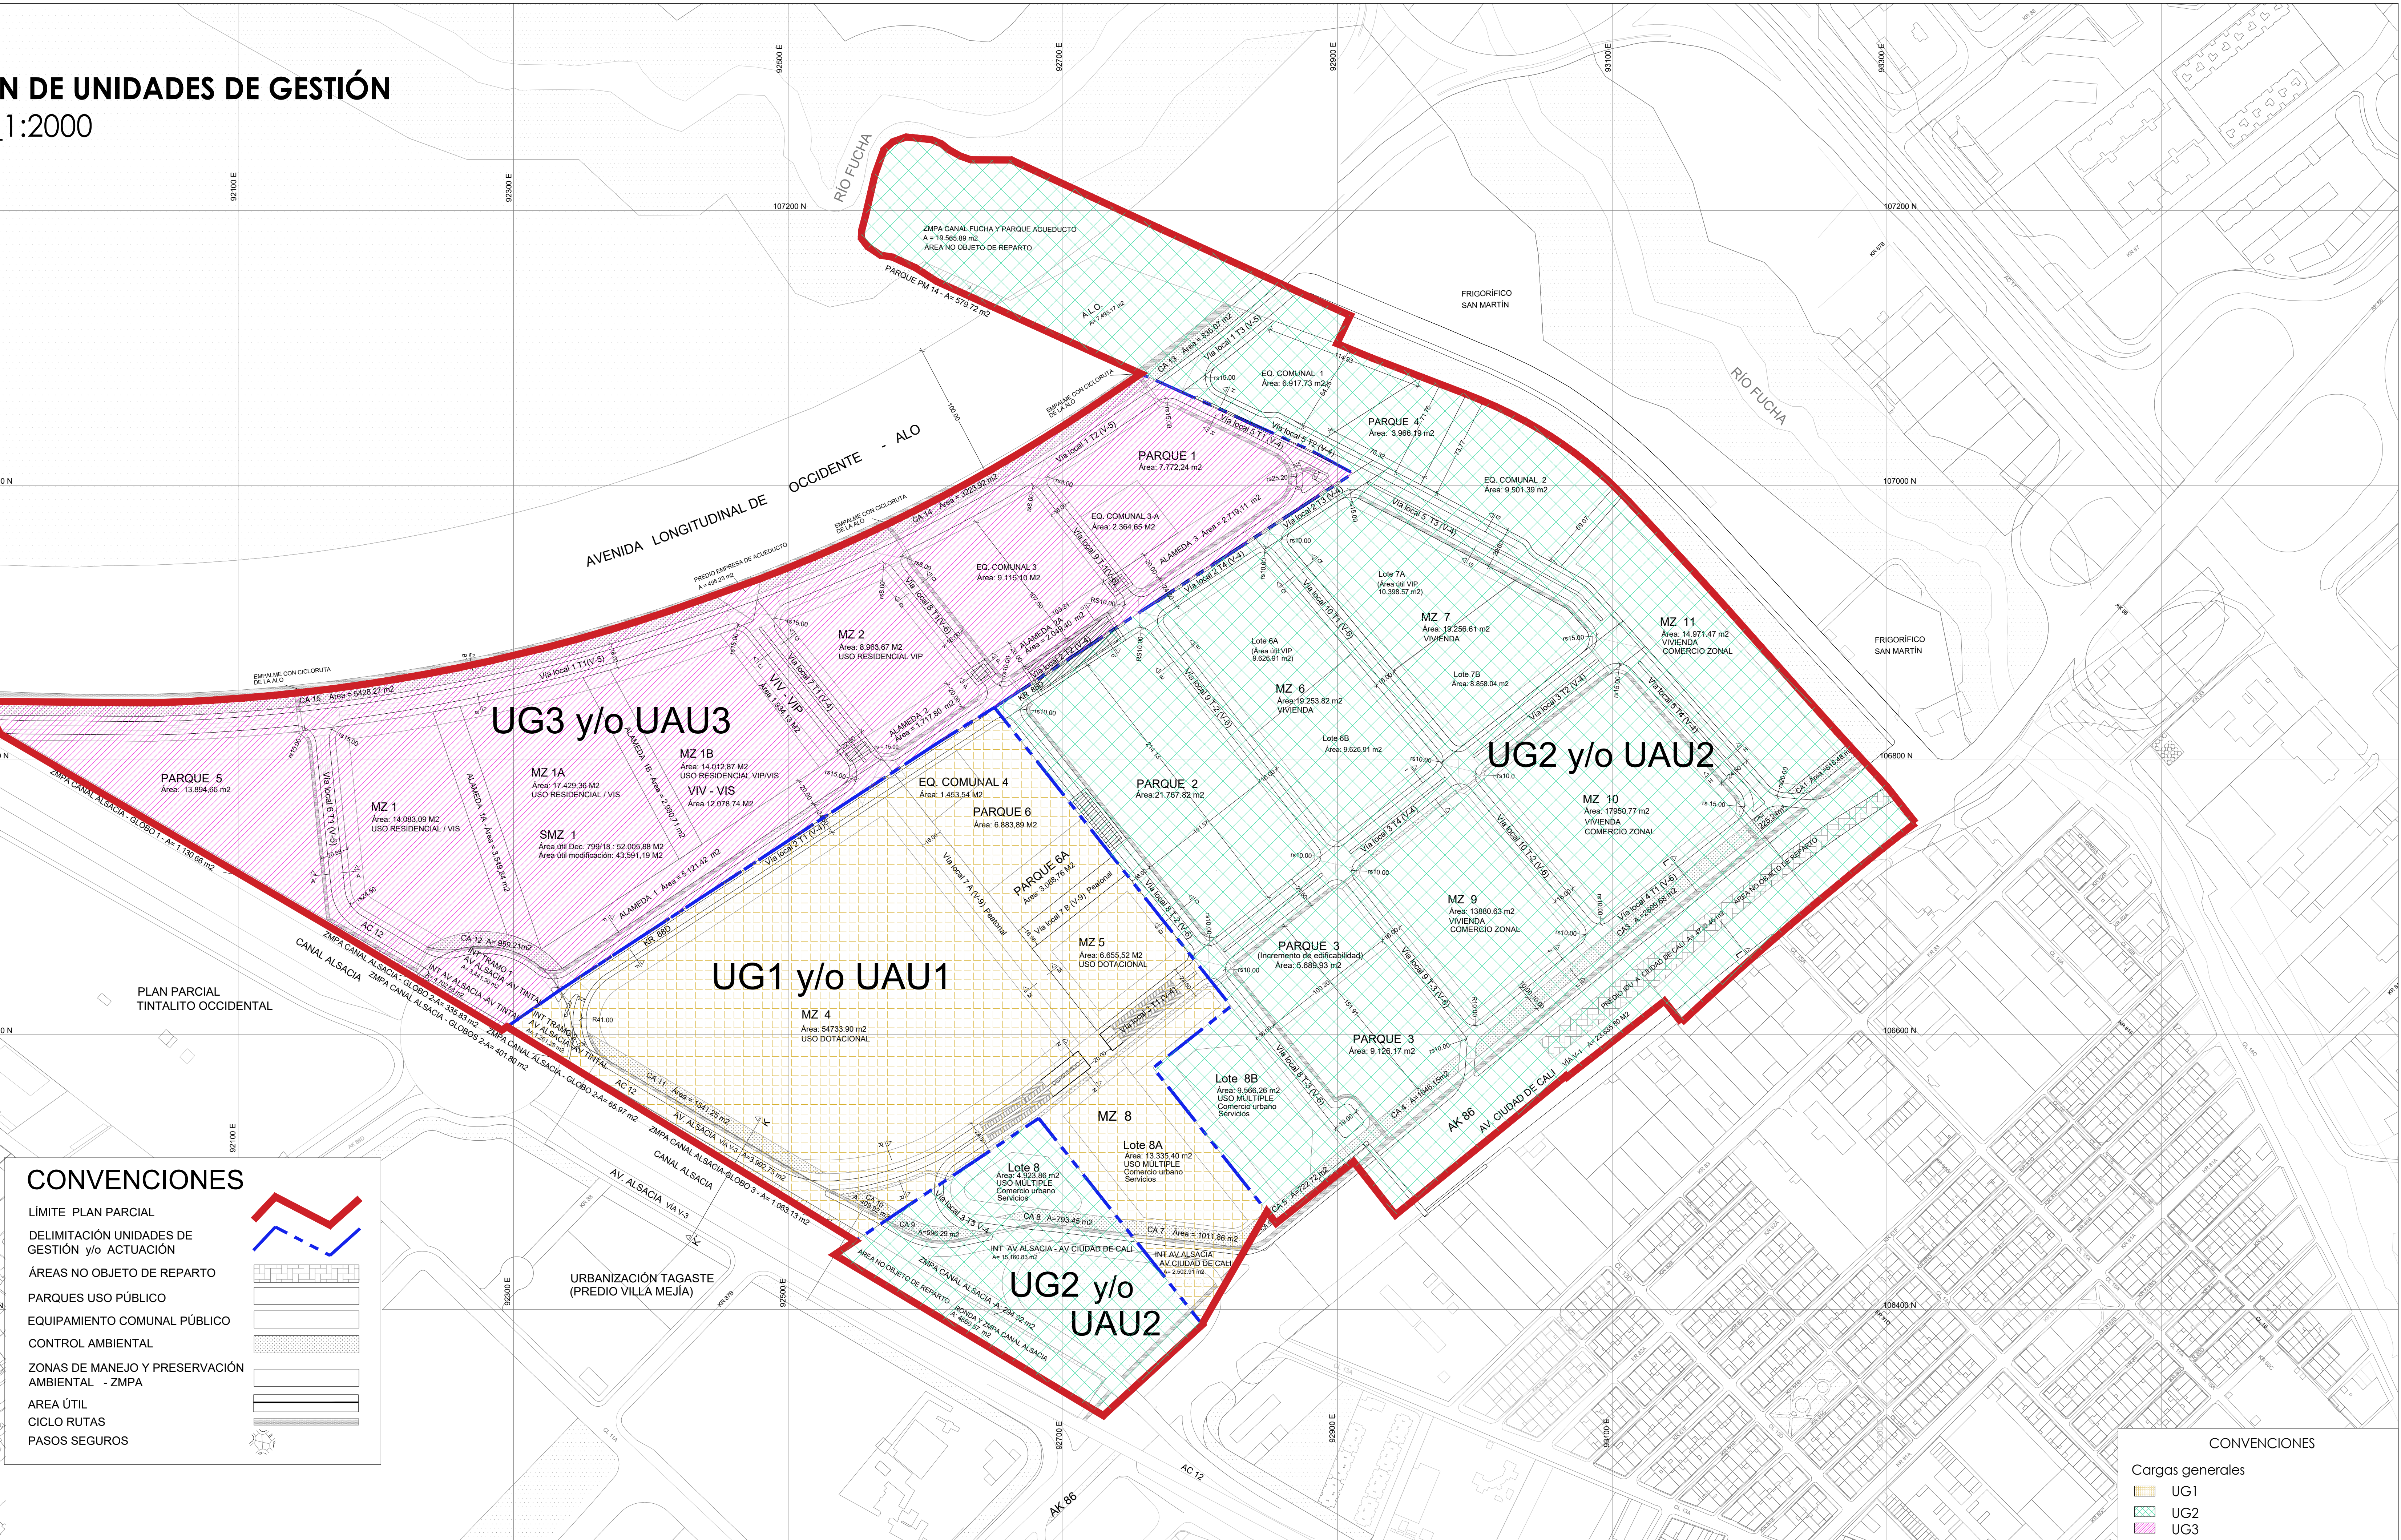

CONVENCIONES

LÍMITE PLAN PARCIAL

DELIMITACIÓN UNIDADES DE GESTIÓN y/o ACTUACIÓN

ÁREAS NO OBJETO DE REPARTO

PARQUES USO PÚBLICO

EQUIPAMIENTO COMUNAL PÚBLICO

CONTROL AMBIENTAL

ZONAS DE MANEJO Y PRESERVACIÓN AMBIENTAL - ZMPA

AREA ÚTIL

CICLO RUTAS

PASOS SEGUROS

CONVENCIONES

Cargas generales

- UG1
- UG2
- UG3

REPÚBLICA DE COLOMBIA

PROMOTOR:

CONSULTORIA:

PLAN PARCIAL DE DESARROLLO - TINTALITO MAZUERA

CONTIENE:

LOCALIZACIÓN

PLANCHA

BOGOTÁ

ALCALDÍA MAYOR DE BOGOTÁ D.C

SECRETARÍA DISTRITAL DE PLANEACIÓN

MAYA GRUPO INMOBILIARIO

URBANOS ZONAS DE CREACIÓN Y CONSTRUCCIÓN

ALSACIA ORIENTAL
LOCALIDAD DE KENNEDY


COORDINACIÓN
JORGE ENRIQUE CABALLERO LEGUIZAMÓN

ARQUITECTA URBANISTA
VALENTINA ÁVILA VILLARRAGA

DELIMITACIÓN DE UNIDADES DE GESTIÓN

DIBUJÓ:
ARQ. VALENTINA ÁVILA VILLARRAGA

ESCALA: INDICADAS **FECHA:** AGO - 2023

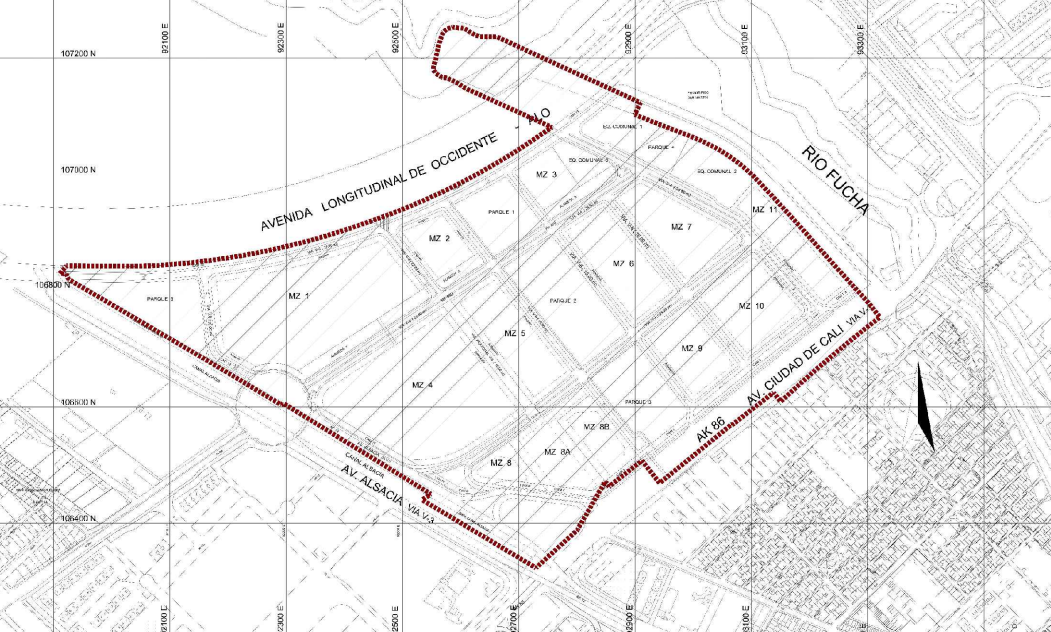

7
DE
9