PLANO DE USOS Y APROVECHAMIENTOS
ESCALA 1: 2.500

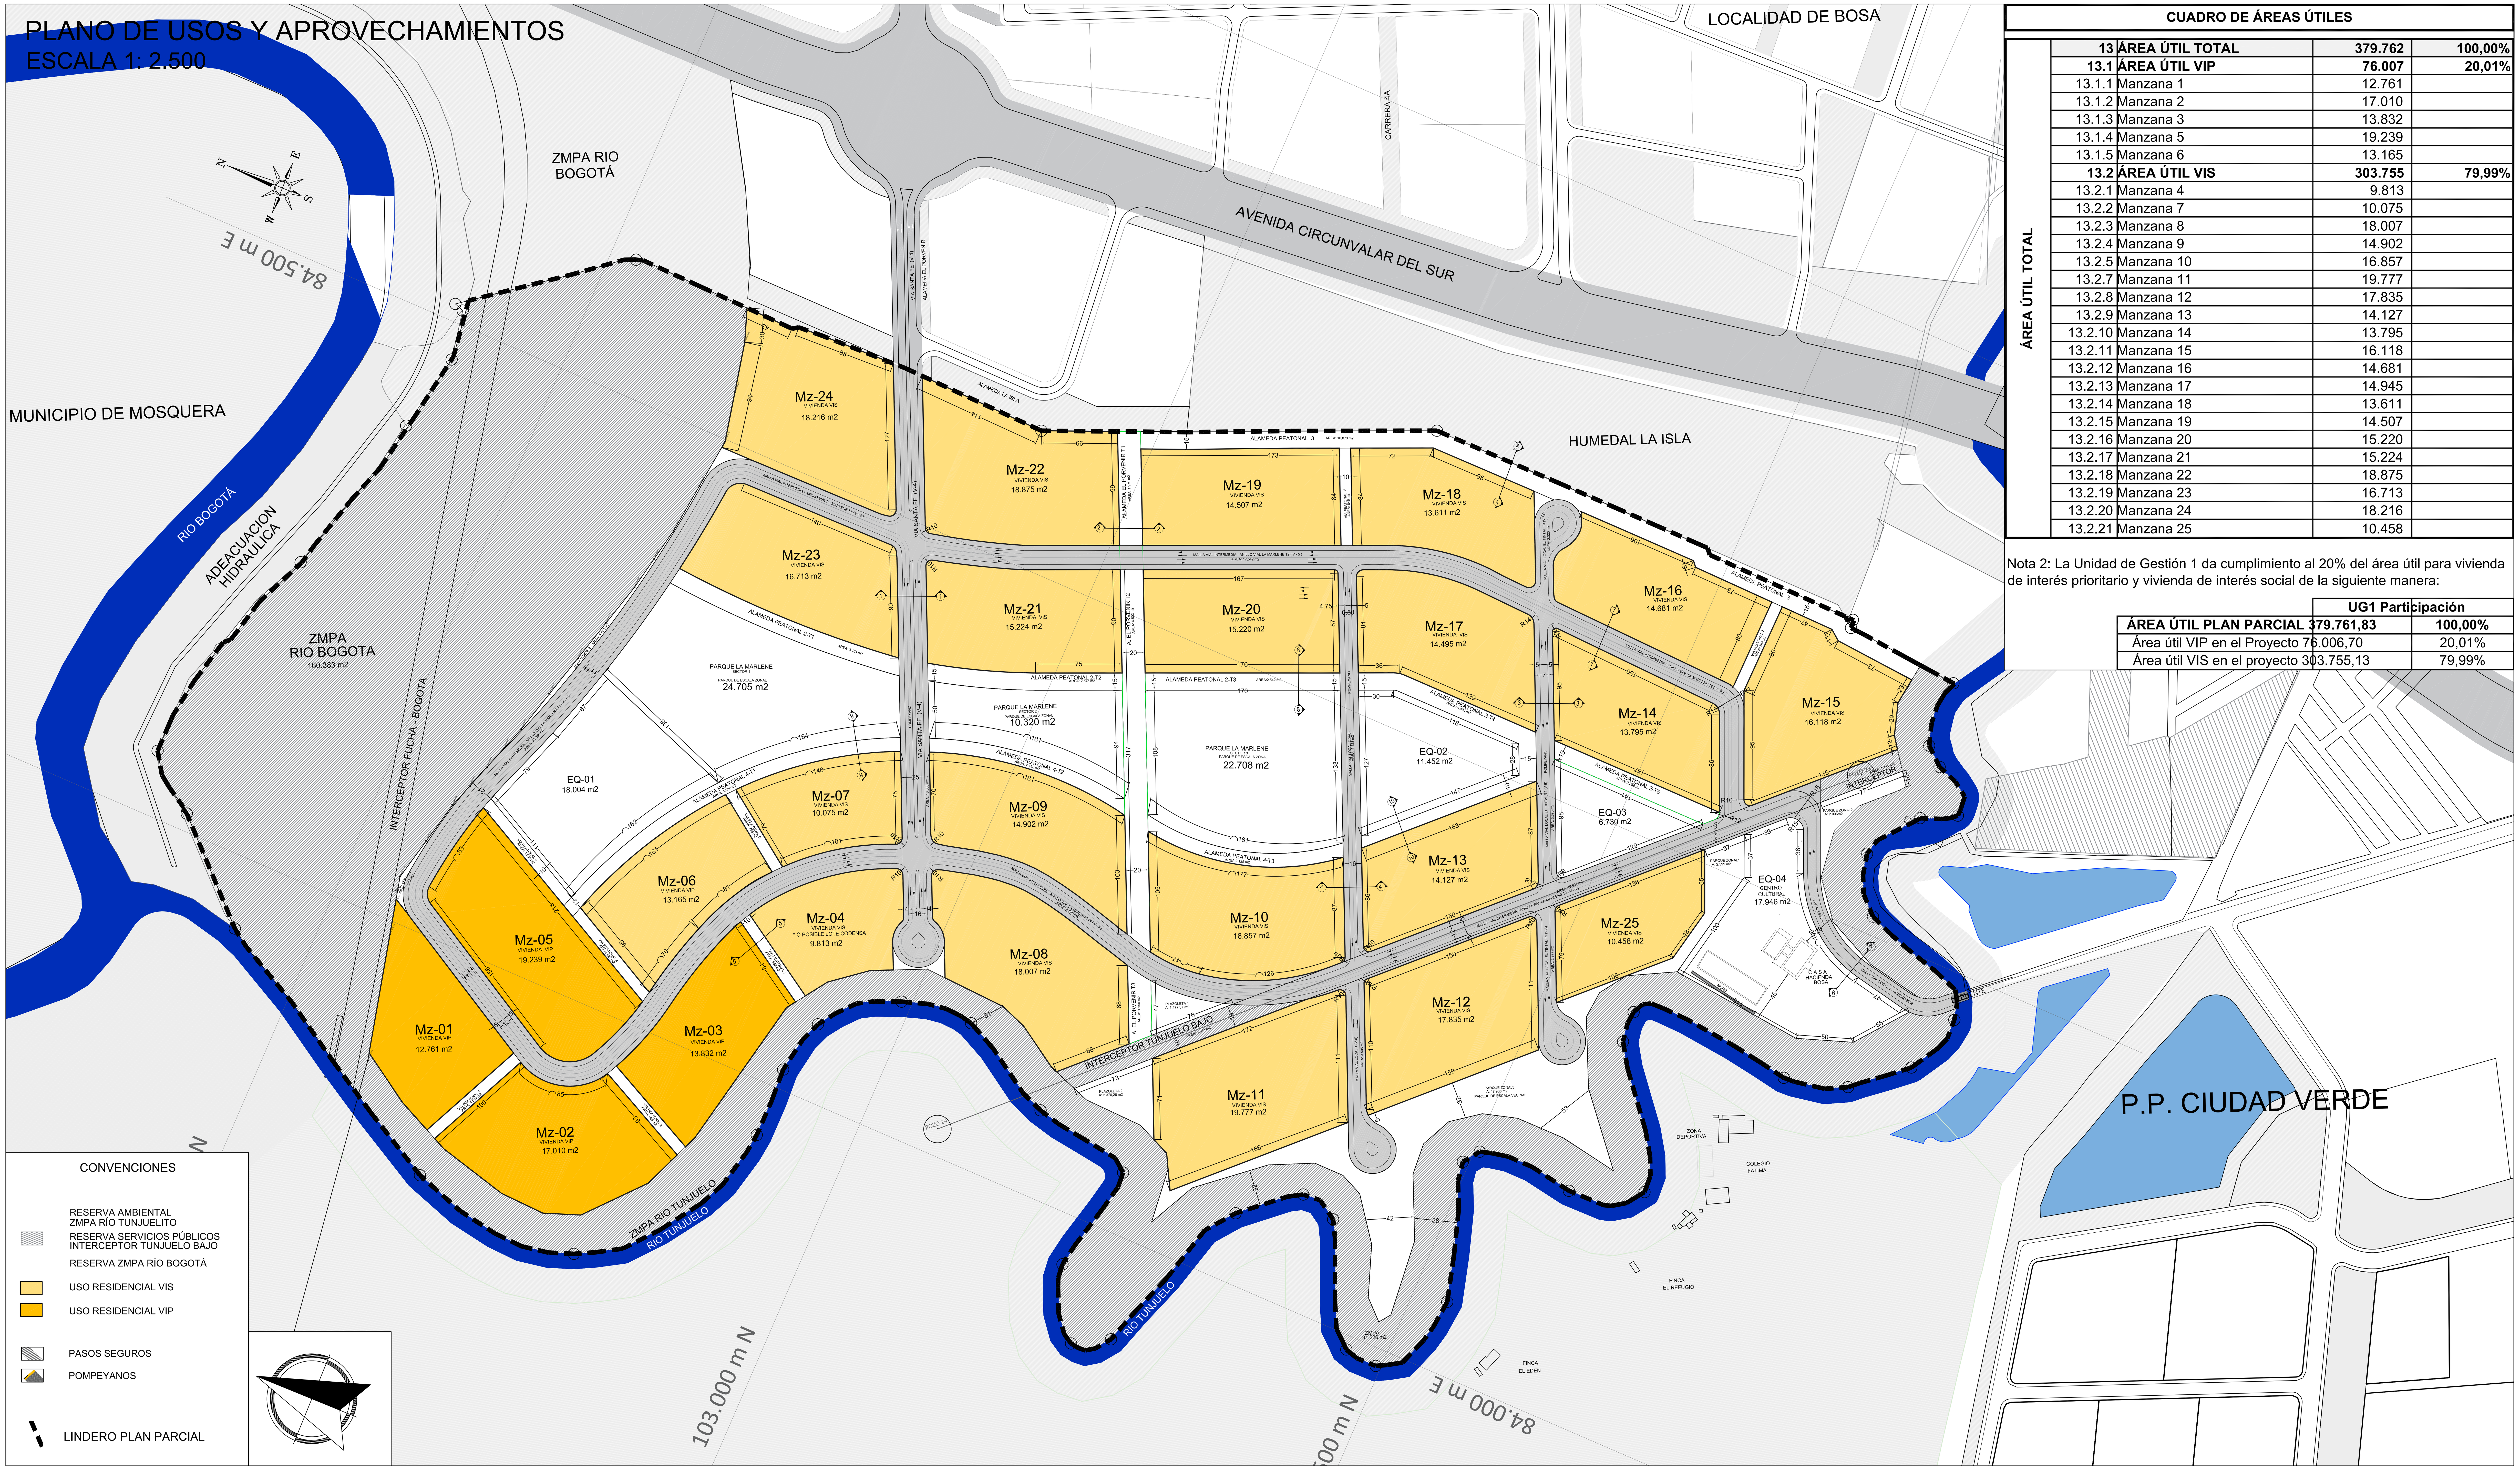

CUADRO DE ÁREAS ÚTILES

ÁREA ÚTIL TOTAL	**13**	**ÁREA ÚTIL TOTAL**	**379.762**	**100,00%**
	13.1	**ÁREA ÚTIL VIP**	**76.007**	**20,01%**
	13.1.1	Manzana 1	12.761	
	13.1.2	Manzana 2	17.010	
	13.1.3	Manzana 3	13.832	
	13.1.4	Manzana 5	19.239	
	13.1.5	Manzana 6	13.165	
	13.2	**ÁREA ÚTIL VIS**	**303.755**	**79,99%**
	13.2.1	Manzana 4	9.813	
	13.2.2	Manzana 7	10.075	
	13.2.3	Manzana 8	18.007	
	13.2.4	Manzana 9	14.902	
	13.2.5	Manzana 10	16.857	
	13.2.7	Manzana 11	19.777	
	13.2.8	Manzana 12	17.835	
	13.2.9	Manzana 13	14.127	
	13.2.10	Manzana 14	13.795	
	13.2.11	Manzana 15	16.118	
	13.2.12	Manzana 16	14.681	
	13.2.13	Manzana 17	14.945	
	13.2.14	Manzana 18	13.611	
	13.2.15	Manzana 19	14.507	
	13.2.16	Manzana 20	15.220	
	13.2.17	Manzana 21	15.224	
	13.2.18	Manzana 22	18.875	
	13.2.19	Manzana 23	16.713	
	13.2.20	Manzana 24	18.216	
	13.2.21	Manzana 25	10.458	

Nota 2: La Unidad de Gestión 1 da cumplimiento al 20% del área útil para vivienda de interés prioritario y vivienda de interés social de la siguiente manera:

	UG1	Participación
ÁREA ÚTIL PLAN PARCIAL	**379.761,83**	**100,00%**
Área útil VIP en el Proyecto	76.006,70	20,01%
Área útil VIS en el proyecto	303.755,13	79,99%

PLAN PARCIAL
LA MARLENE

LOCALIDAD BOSA

PROPUESTA DEL PLAN PARCIAL

PLANO DE USOS Y APROVECHAMIENTOS
CUADRO GENERAL DE AREAS

PLANCHA: 8 / 12

ESCALA: 1:2500

FECHA: AGOSTO 2019

LOCALIZACIÓN GENERAL

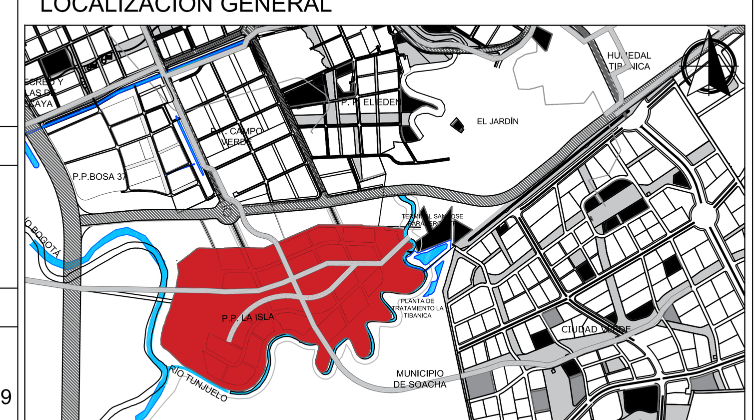

OBSERVACIONES S.D.P.

Incorporación plano topográfico N°

Archivo magnético

BOGOTÁ D. C.

ALCALDÍA MAYOR DE BOGOTÁ D.C.

ENRIQUE PEÑALOSA LONDOÑO
ALCALDE MAYOR DE BOGOTÁ D.C.

SECRETARÍA DISTRITAL DE PLANEACIÓN

ANDRÉS ORTÍZ GÓMEZ
SECRETARIO DISTRITAL DE PLANEACIÓN

SECRETARÍA DISTRITAL DE PLANEACIÓN

MAURICIO ENRIQUE ACOSTA
SUBSECRETARIO DE PLANEACIÓN TERRITORIAL

DECRETO DISTRITAL No: