


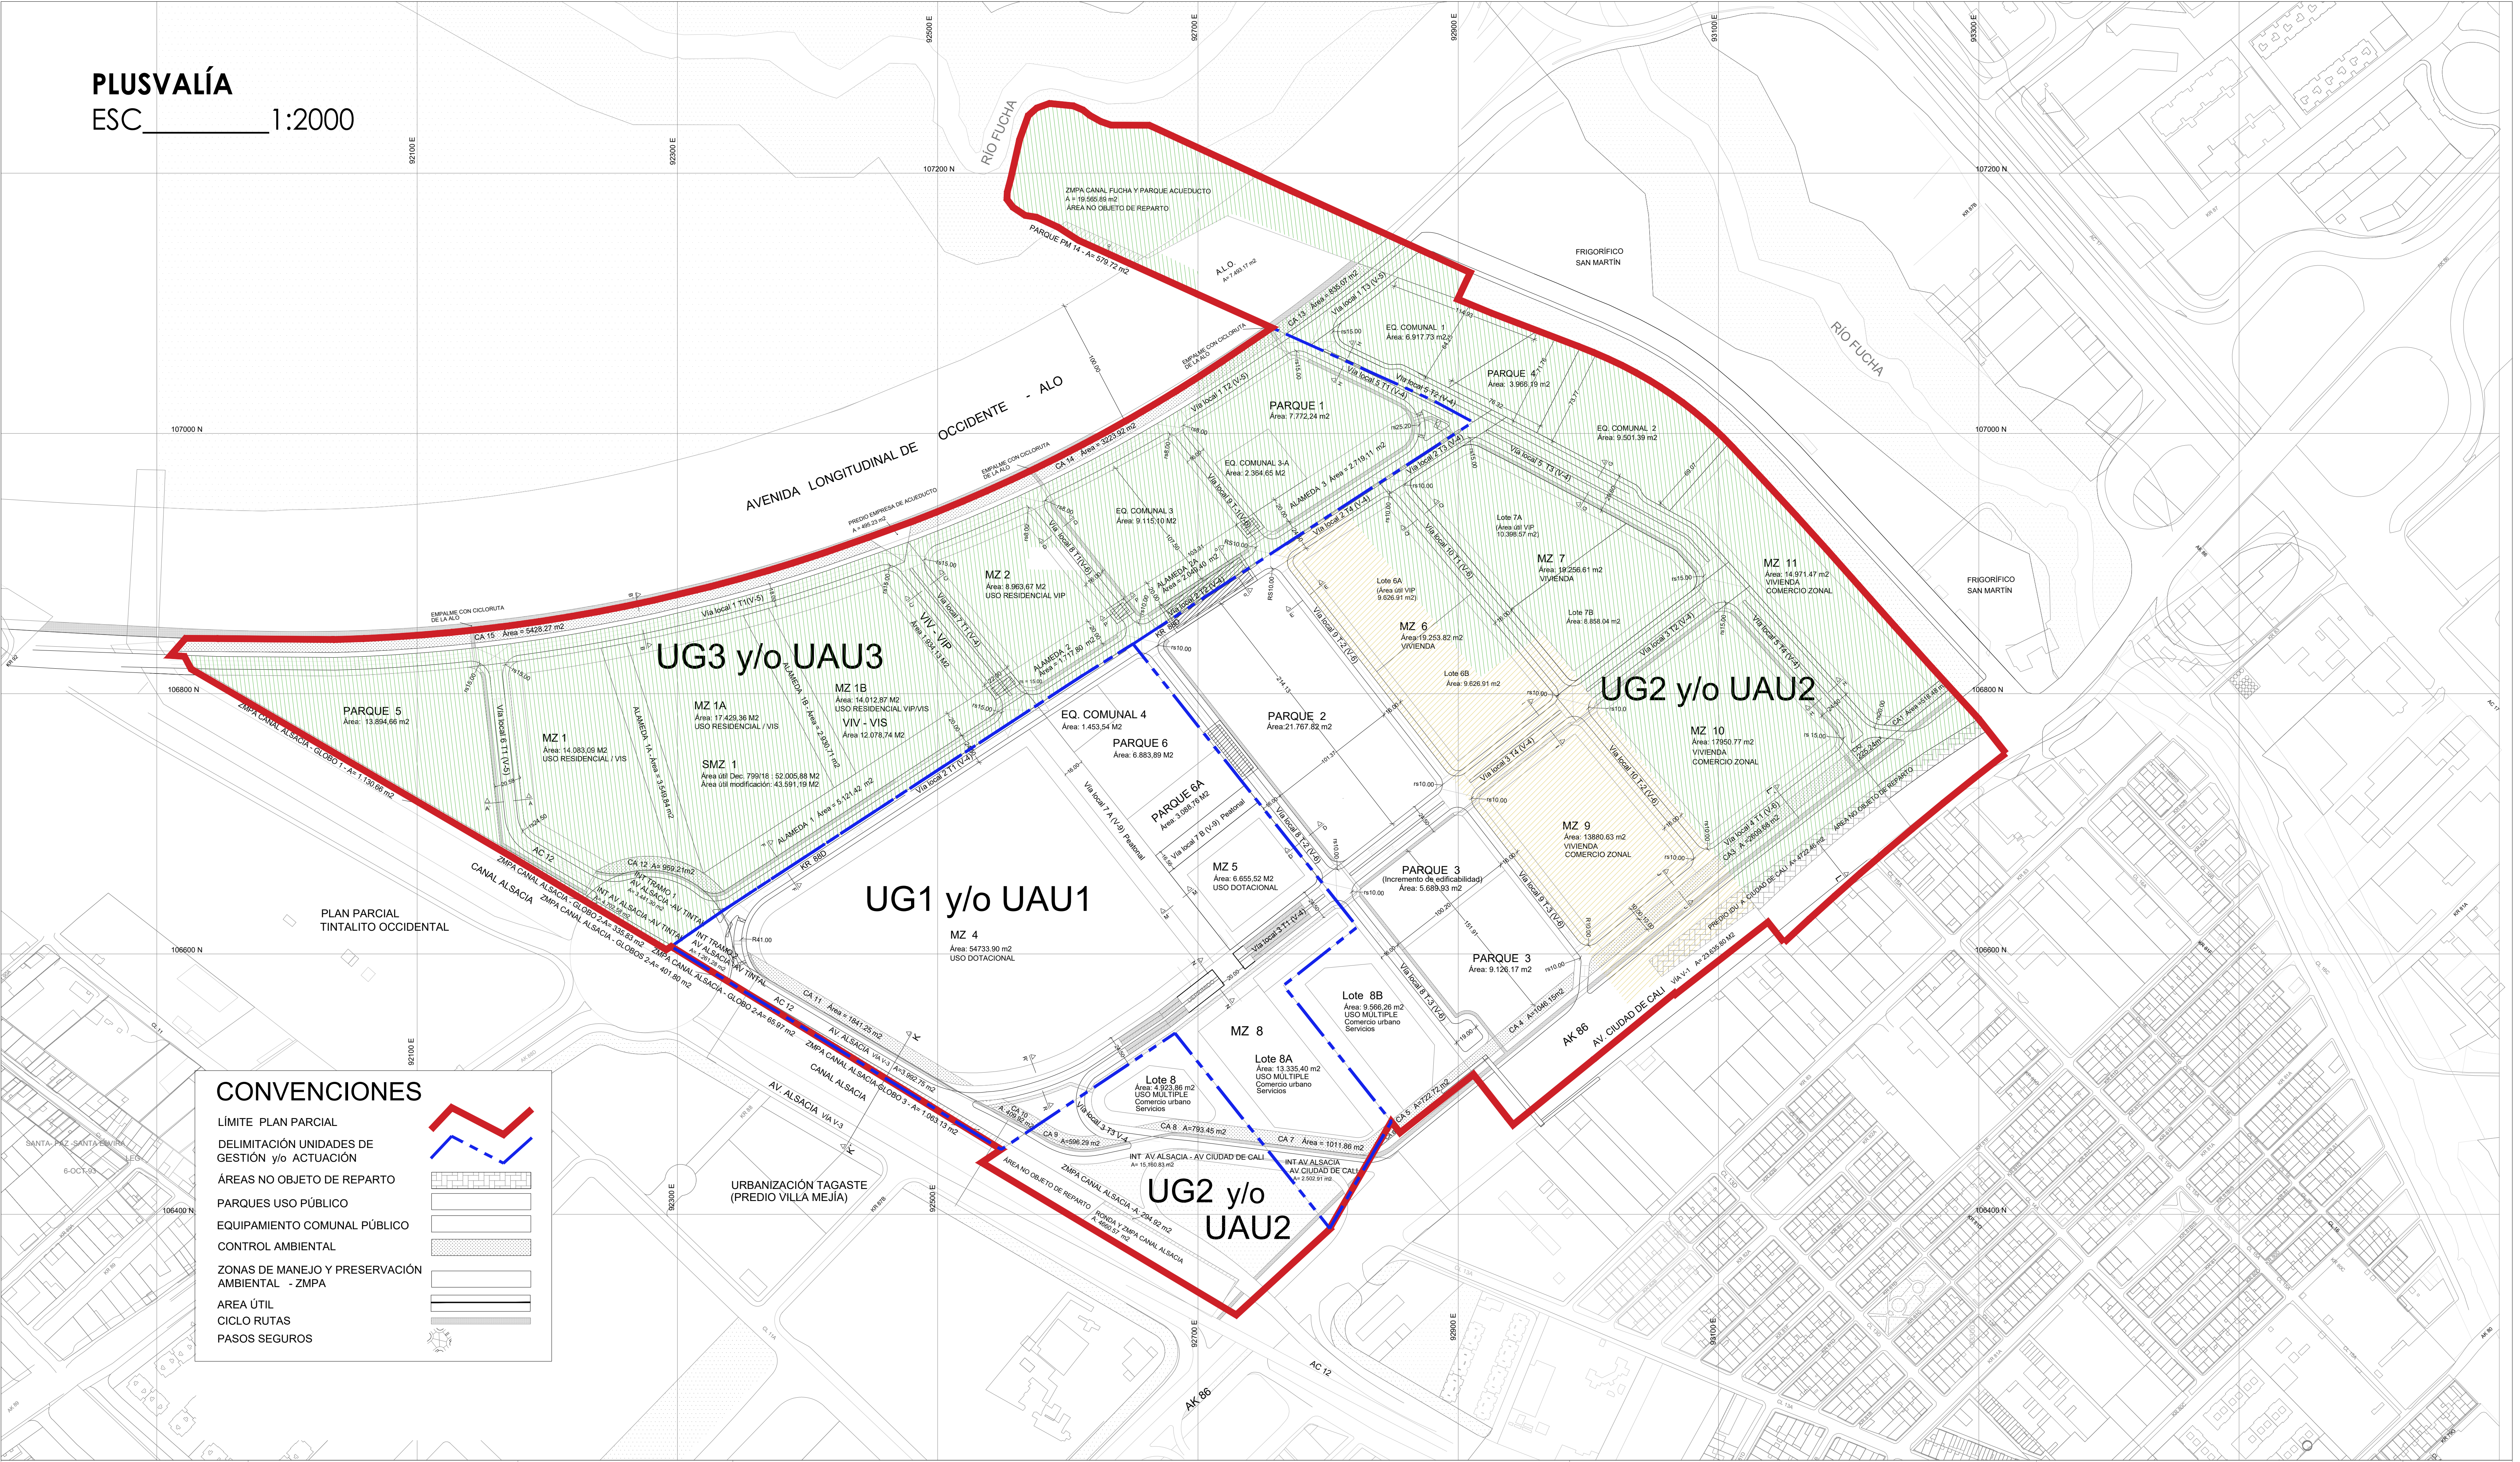

CONVENCIONES

- LÍMITE PLAN PARCIAL
- DELIMITACIÓN UNIDADES DE GESTIÓN y/o ACTUACIÓN
- ÁREAS NO OBJETO DE REPARTO
- PARQUES USO PÚBLICO
- EQUIPAMIENTO COMUNAL PÚBLICO
- CONTROL AMBIENTAL
- ZONAS DE MANEJO Y PRESERVACIÓN AMBIENTAL - ZMPA
- AREA ÚTIL
- CICLO RUTAS
- PASOS SEGUROS

REPÚBLICA DE COLOMBIA

PROMOTOR:

CONSULTORIA:

PLAN PARCIAL DE DESARROLLO - TINTALITO MAZUERA

CONTIENE:

LOCALIZACIÓN

PLANCHA



ALCALDÍA MAYOR DE
BOGOTÁ D.C
SECRETARÍA DISTRITAL DE
PLANEACIÓN



LASERNA & BARÓN
ABOGADOS


ALSACIA ORIENTAL
LOCALIDAD DE KENNEDY

COORDINACIÓN
JORGE ENRIQUE CABALLERO LEGUIZAMÓN
ARQUITECTA URBANISTA
VALENTINA ÁVILA VILLARRAGA

PLUSVALIA

DIBUJÓ:
ARQ. VALENTINA ÁVILA VILLARRAGA

ESCALA: INDICADAS FECHA: AGO - 2023

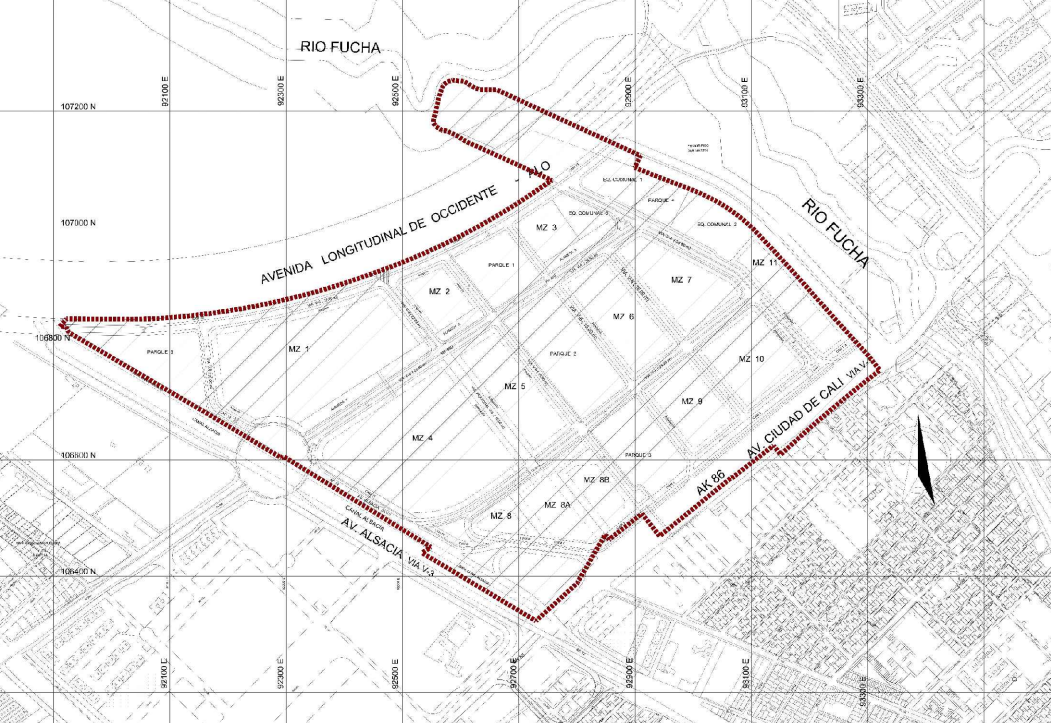

9
DE
9