



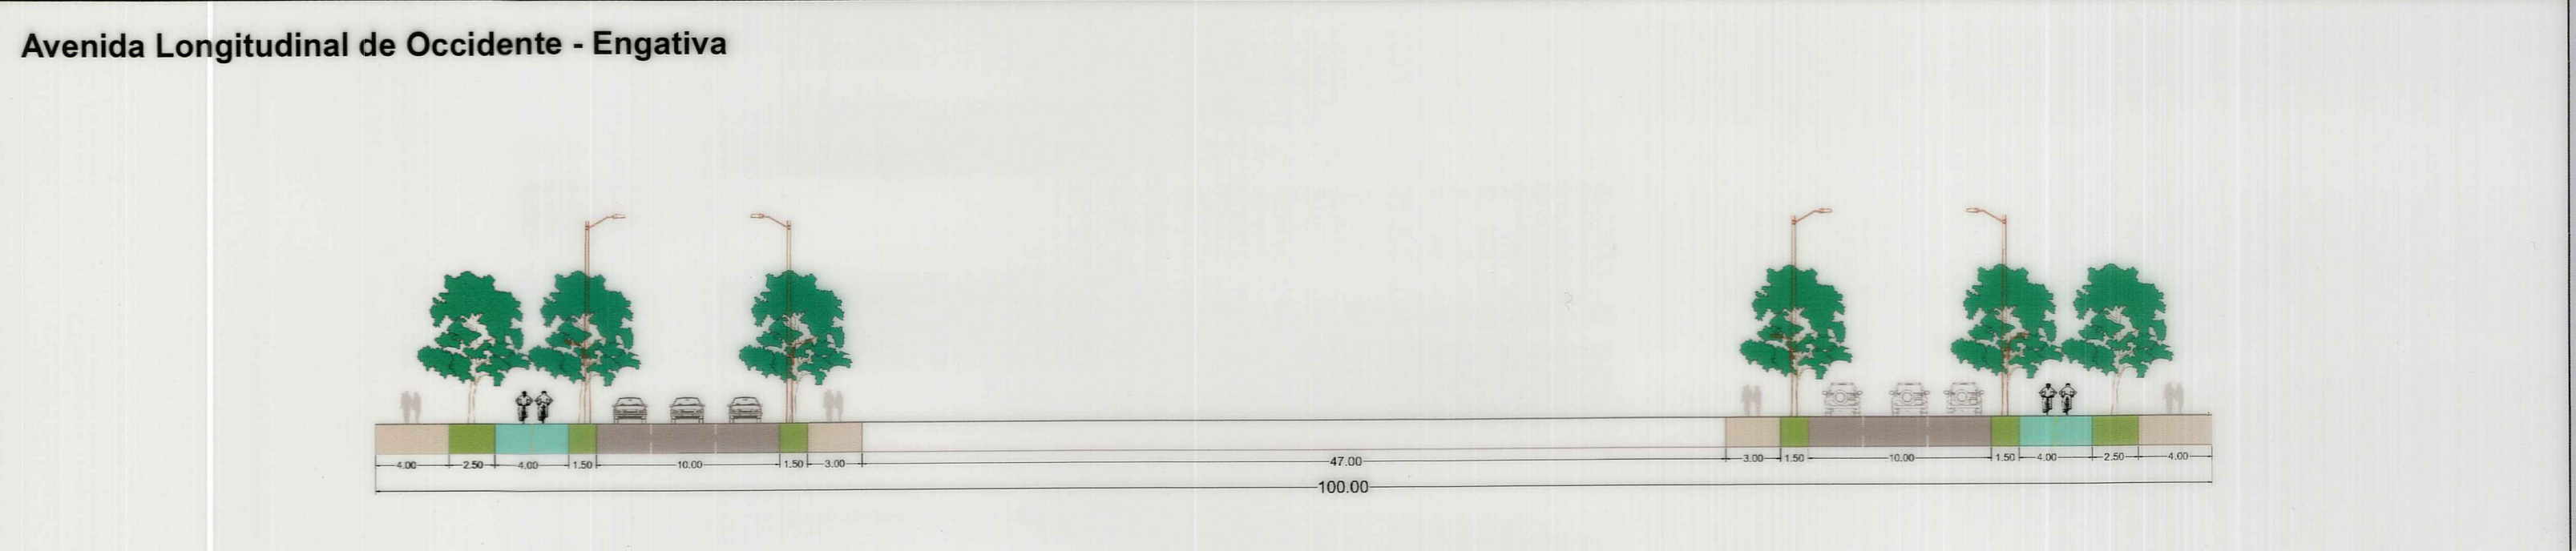

	TOTAL AE CEC	UNIDADES FUNCIONALES			ÁMBITO DE LICENCIAMIENTO DIRECTO
		UF 1	UF 2	UF 3	
	m2	m2	m2	m2	m2
AREA BRUTA	2.185.544,52	498.578,38	192.216,18	269.043,69	1.225.706,27
AFECTACIÓN - CARGA GENERAL	384.364,56	239.389,83	64.352,95	21.274,03	59.347,76
Avenida Longitudinal de Occidente	270.497,20	209.494,45	60.993,47	0	9,28
Malla Vial Arterial	112.473,21	28.501,22	3.359,47	21.274,03	59.338,48
EEP - Canal CAFAM	1.394,15	1.394,15	0	0	0
SUELO NO OBJETO DE REPARTO	49.456,61	27.091,70	22.384,91	0	0
Servidumbre alta tensión	31.473,54	9.108,63	22.364,91	0	0
Áreas para sustitución	17.963,07	17.963,07	0	0	0
ESPACIO PÚBLICO EXISTENTE	532.560,15	22.078,17	24.835,71	40.495,40	445.150,87
Cesiones de espacio público	73.718,74	22.078,17	24.835,71	26.804,86	0
Parques	123.776,57	0	0	0	123.776,57
Plazas	6.305,21	0	0	5.721,87	583,34
Malla Vial Intermedia	61.411,16	0	0	0	61.411,16
Malla Vial Local	267.348,47	0	0	7.968,67	259.379,80
ELEMENTOS EXISTENTES DE LA EFC	201.159,55	0	0	78.235,61	122.923,94
Equipamientos existentes	131.571,31	0	0	8.647,37	122.923,94
Patio Portal	69.588,24	0	0	69.588,24	0
FRANJAS DE PAISAJISMO (Control Ambiental)	50.406,27	0	0	13.832,38	36.573,89
AREA DE TERRENO RESULTANTE	967.597,38	210.018,68	80.662,62	115.206,27	561.709,81

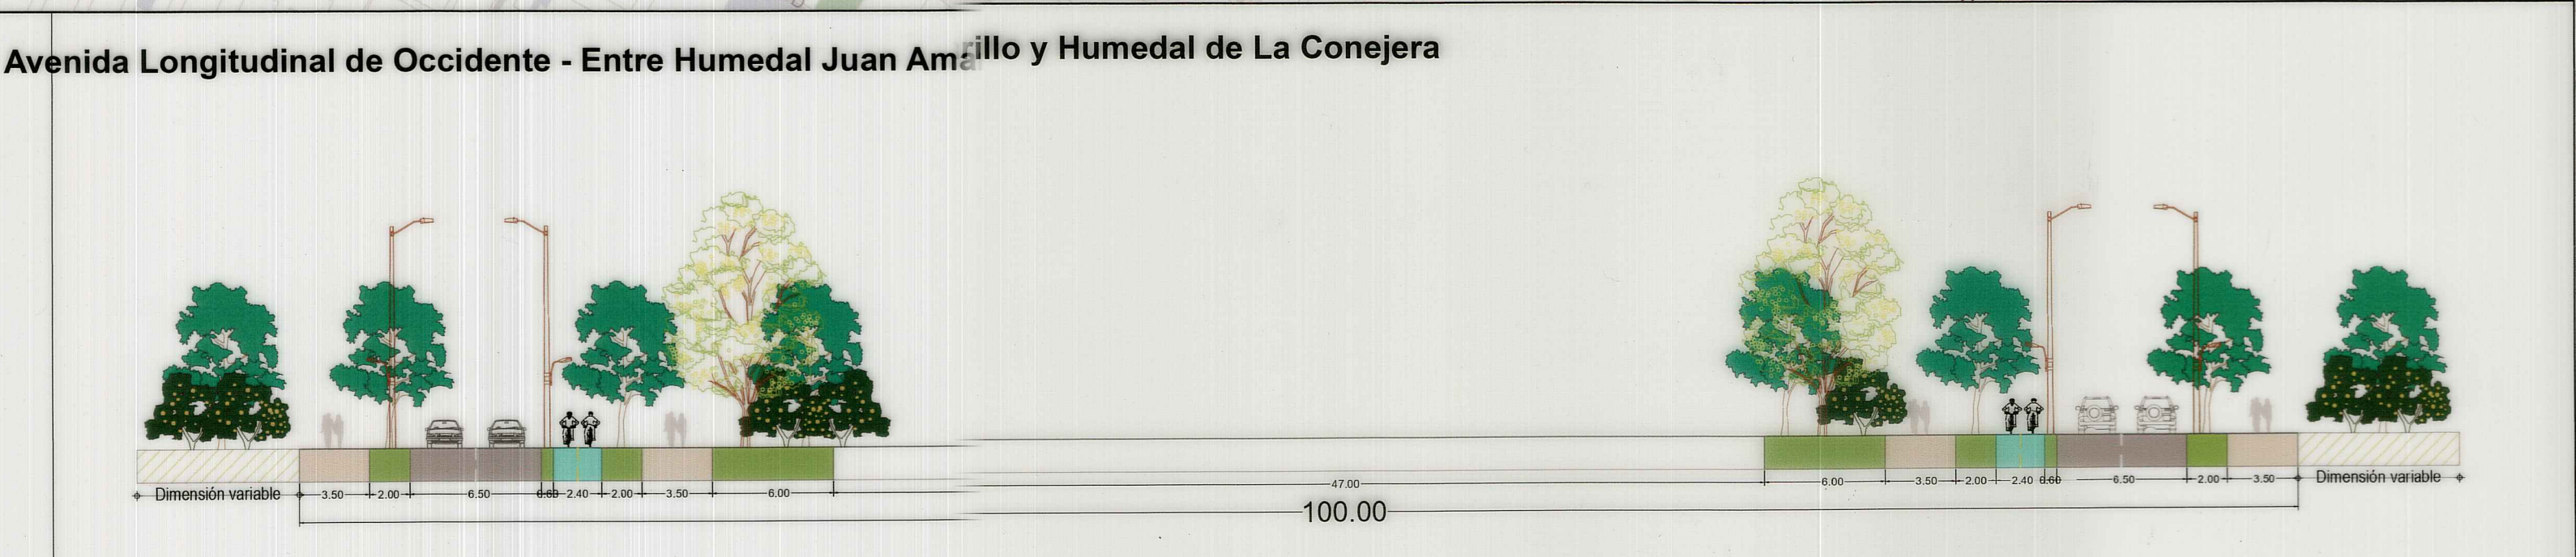

CONVENCIONES

- Lote
- Manzana catastral
- Perimetro urbano
- Limite Distrito Capital
- Corriente agua
- Sistema hidrico
- Estructura Ecológica Principal
- Cesiones de espacio público, parques y plazas existentes
- Equipamientos existentes
- Pacios y portales
- Línea alta tensión
- Red de cicloinfraestructura existente
- Red Metro
- Malla vial local
- Malla vial intermedia
- Malla vial arterial

LEYENDA

Ámbitos de la AE CEC

- Unidad Funcional 1
- Unidad Funcional 2
- Unidad Funcional 3
- Ámbito de licenciamiento directo

- Red de cicloinfraestructura proyectada
- Franjas de paisajismo adicional
- Servidumbre de Alta Tensión
- Reconfiguración de calles completas
- Espacio público peatonal y para el encuentro
- Malla vial arterial A0
- Malla vial arterial A1, A2 y A3
- Consolidación de perfil Malla Vial Intermedia
- Áreas para sustitución

CARGAS GENERALES

El suelo y la construcción de la infraestructura de la malla vial arterial Avenida Longitudinal de Occidente. Tramo 1: Desde Av. Calle 90 Hasta Av. Morica (Calle 90) y Tramo 5: Desde Calle 127 hasta Av. Las Mercedes (Calle 153). Diseño y construcción de nodos de equipamientos

Recualificación e hibridación de equipamientos existentes

Construcción de la Red de drenaje pluvial - Instalación tubería EAAB

Construcción del refuerzo de la red matriz de acueducto Línea El Rincón

Construcción de la red matriz proyectada - Refuerzo Canal Cundinamarca

PERFILES VIALES

- Calzada
- Franja cicloruta
- Franja paisajista
- Franja peatonal
- Franja de paisajismo existente

Los perfiles viales se encuentran representados a escala 1:300

REPÚBLICA DE COLOMBIA

ALCALDÍA MAYOR DE BOGOTÁ D.C.

SECRETARÍA DISTRITAL DE PLANEACIÓN

POT

Plan de Ordenamiento Territorial

SISTEMA DE COORDENADAS

Coordenadas cartesianas con origen en la intersección del meridiano 74° 00' 00" con el paralelo 4° 37' 00", el cual se lo asignaron las coordenadas planas N 199.326.965 metros y E 93.234.878 metros, referidos al datum MADRID-1959/45. Cotas referidas al nivel medio del mar Plano de proyección 2500 metros sobre el nivel del mar

DELIMITACIÓN Y PLANTEAMIENTO URBANÍSTICO DE LA ACTUACIÓN ESTRATÉGICA CIUDADELA EDUCATIVA Y DEL CUIDADO

Contenido:

ACTUACIÓN ESTRATÉGICA CIUDADELA EDUCATIVA Y DEL CUIDADO

Escala de trabajo: 1:1000

Escala de representación gráfica: 1:5.000

Fuente: Secretaría Distrital de Planeación - SDP
Secretaría Distrital del Hábitat - SDHT
Empresa de Renovación y Desarrollo Urbano de Bogotá - RenoBo

Fecha: 20 DIC 2023
Diciembre 2023

Acto administrativo:

612

Plano N°

1 de 1


Firmas:

CLAUDIA NAYIBE LÓPEZ HERNÁNDEZ
Alcalde(a) Mayor de Bogotá D.C.

FELIPE EDGARDO JIMÉNEZ ÁNGEL
Secretario Distrital de Planeación


MARGARITA ROSA CAIGEDO VELÁSQUEZ
Subsecretaria de Planeación Territorial


LOCALIZACIÓN

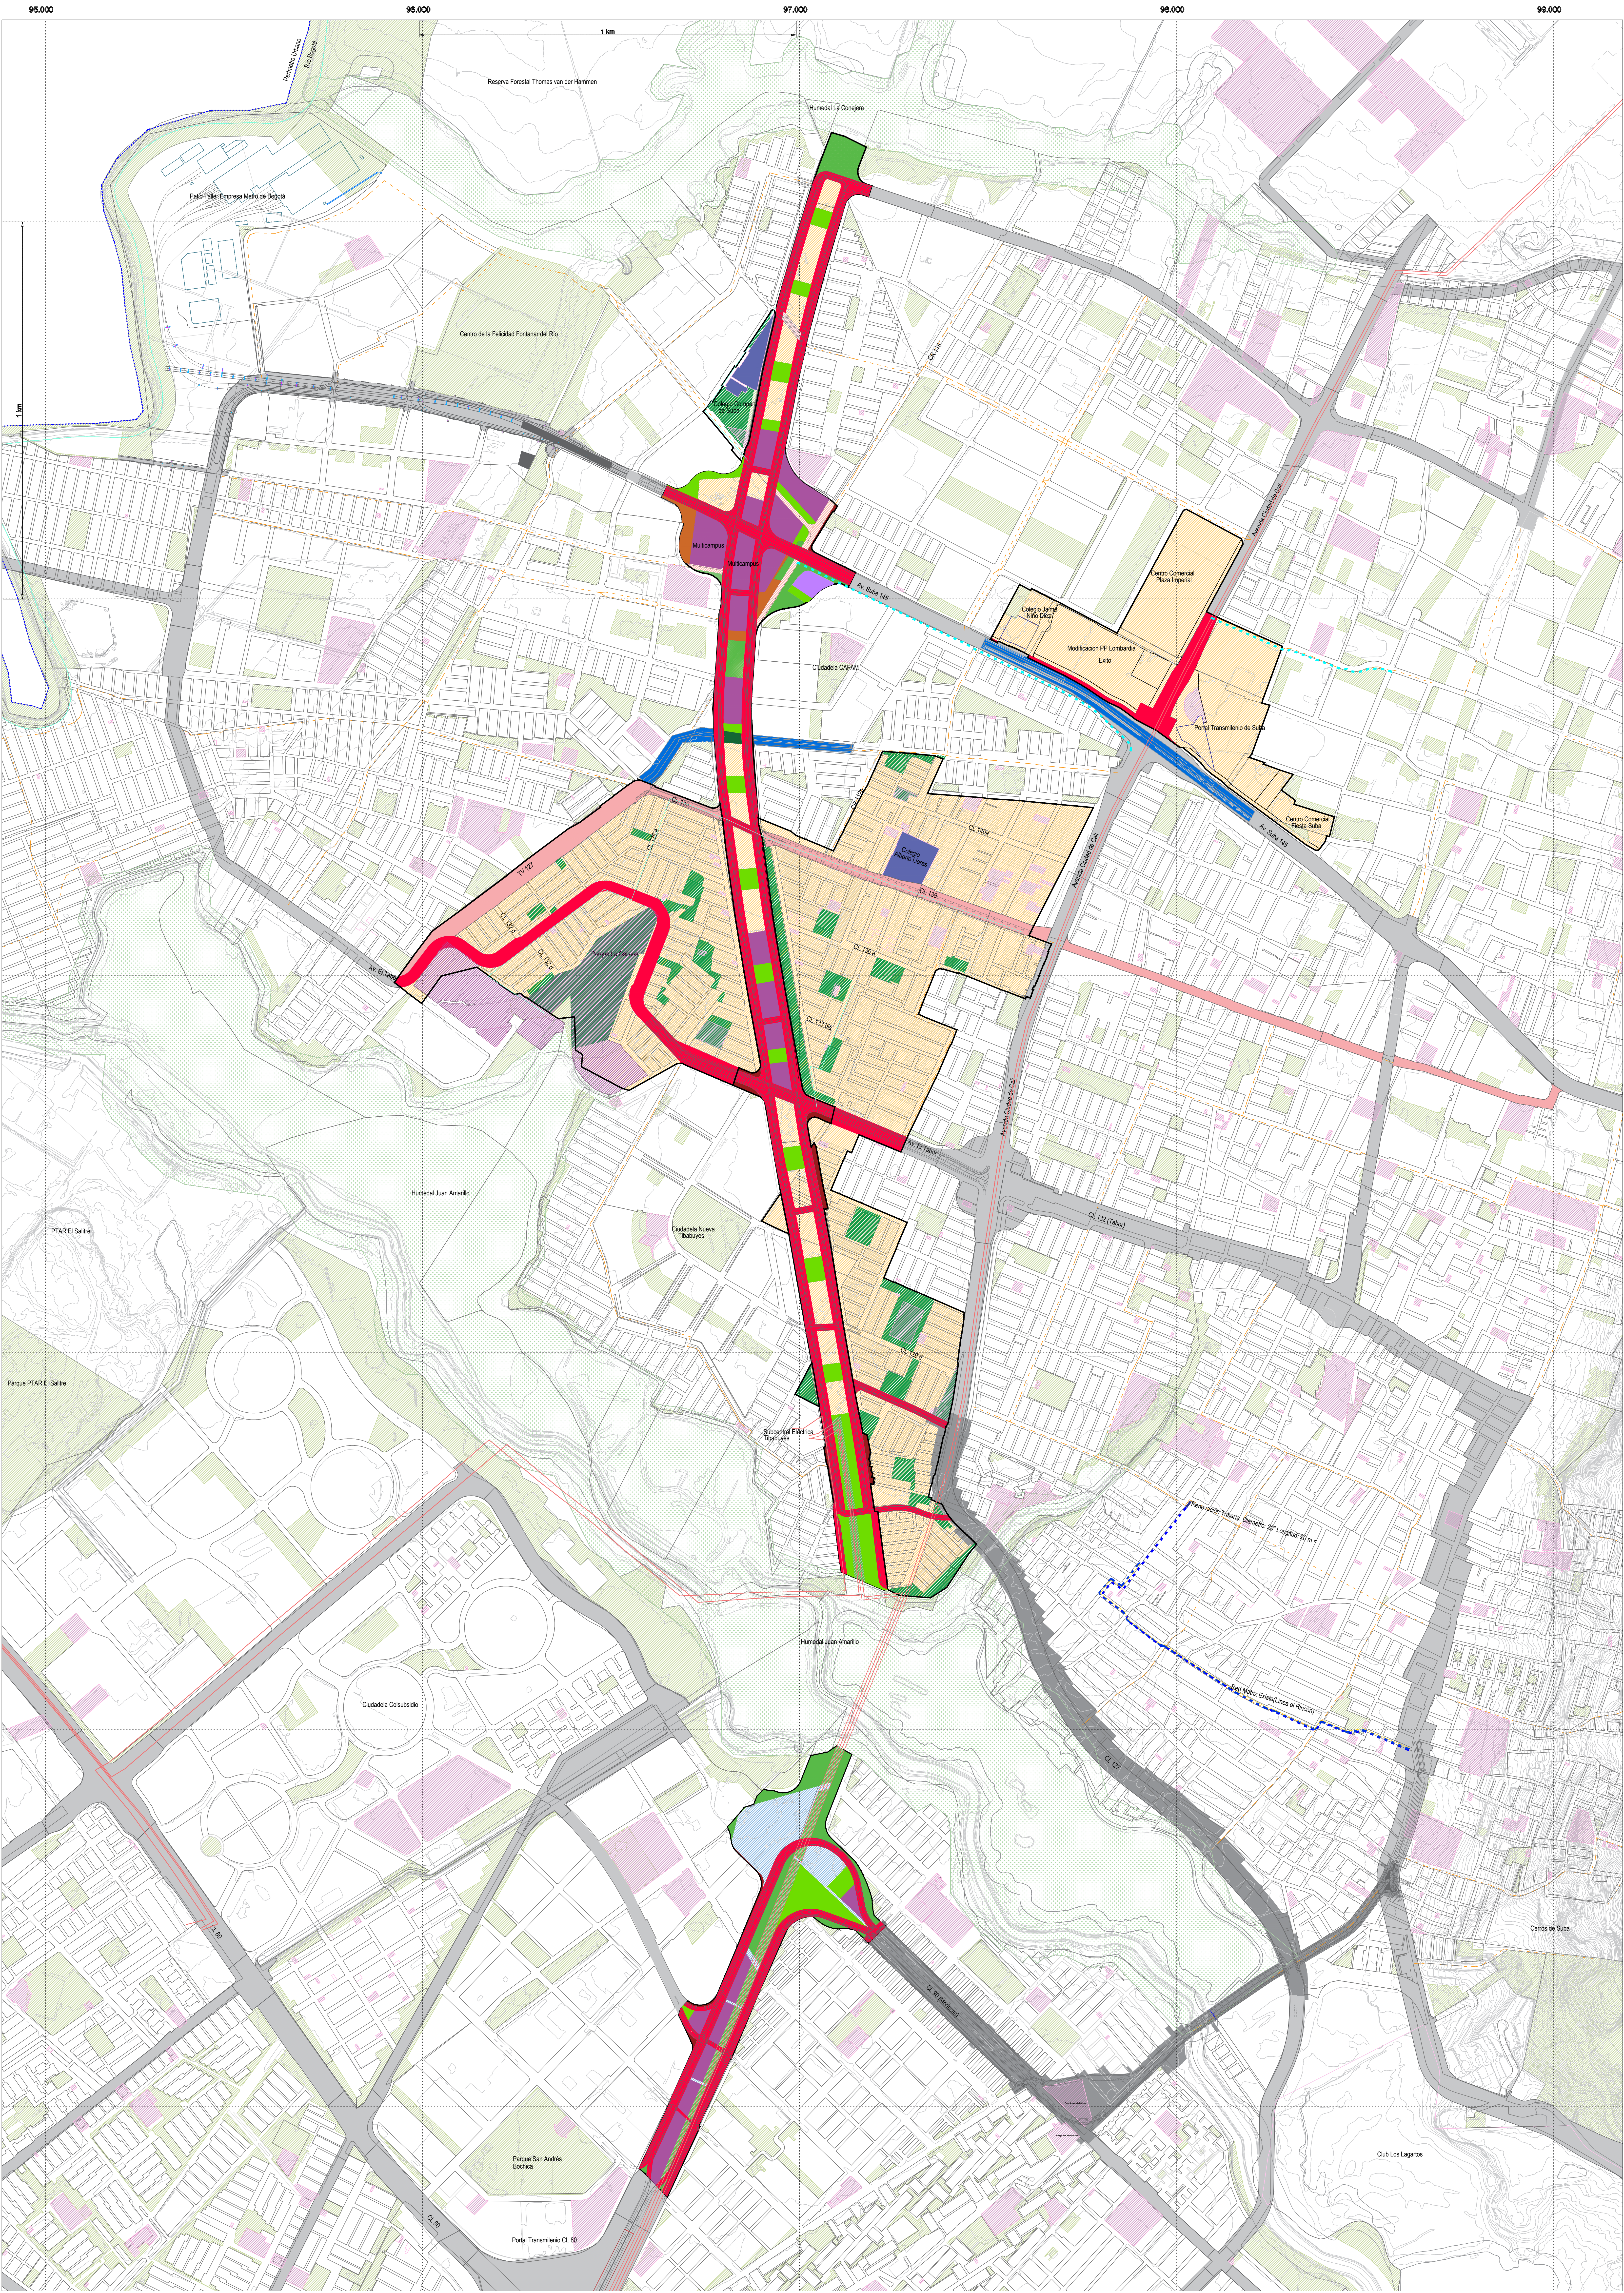

CONVENCIONES	Perímetro Urbano	Malla Vial	Parques	Equipamientos existentes
Perímetro Actuación Estratégica Ciudadela Educativa y del Cuidado	Malla Vial Circuito ALO	Humedal	Curvas de Nivel	Línea de alta tensión
División Predial	Malla Vial priorizada UPL	Canal Cafam		

LEGENDA	AREA DE ACTIVIDAD	PROPUESTA URBANISTICA
Estructurante, Receptor de actividades económicas	Malla Vial Actividad	Contribución de la Red de drenaje pluvial instalación tuberías CAAS
Grandes Servicios Metropolitano	Obras orientadas a la intervención del ALO	Contribución de la red de drenaje pluvial
Proyectos, receptor de soporte urbano	Reconstrucción de la red de drenaje pluvial	Contribución del relieve de la red de drenaje pluvial de la red de drenaje pluvial de la red de drenaje pluvial
	Malla Vial Interventada	Reconstrucción de la red de drenaje pluvial

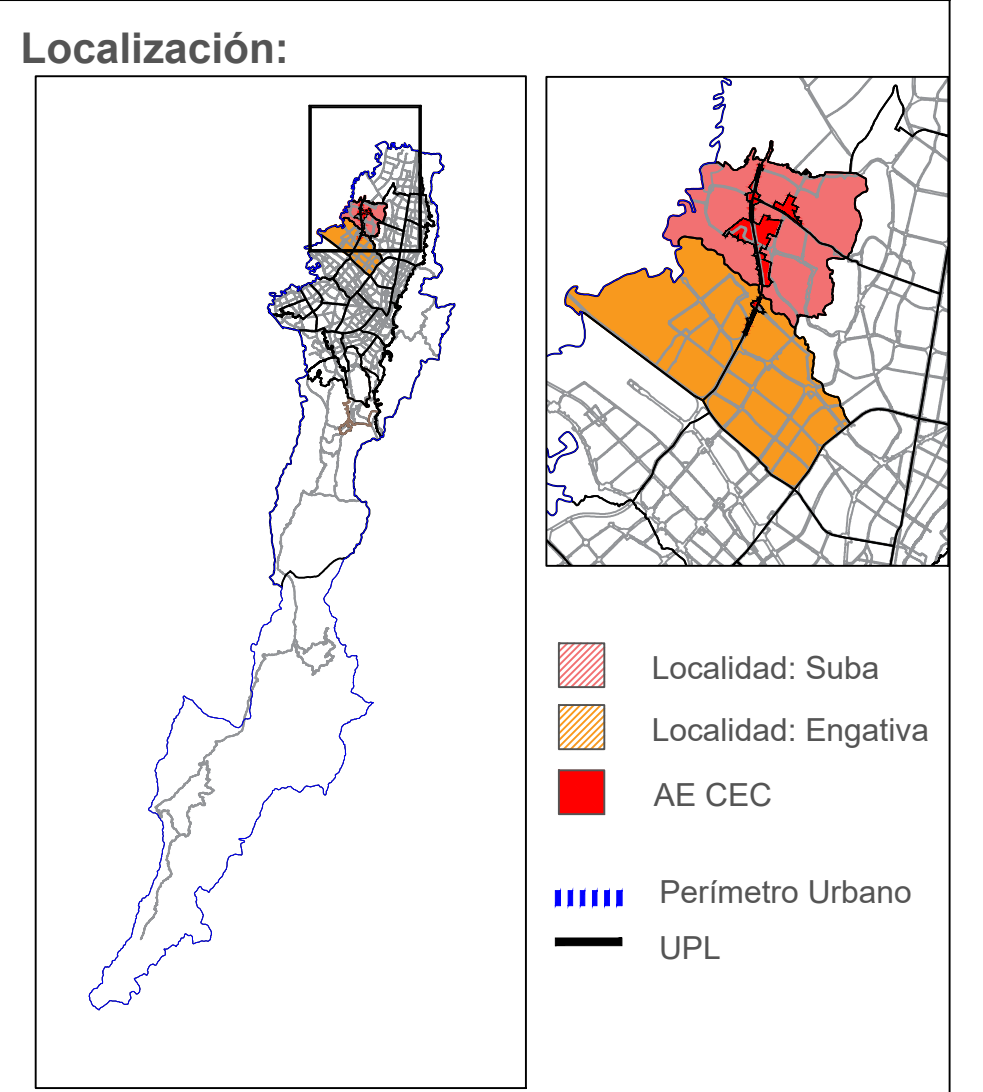


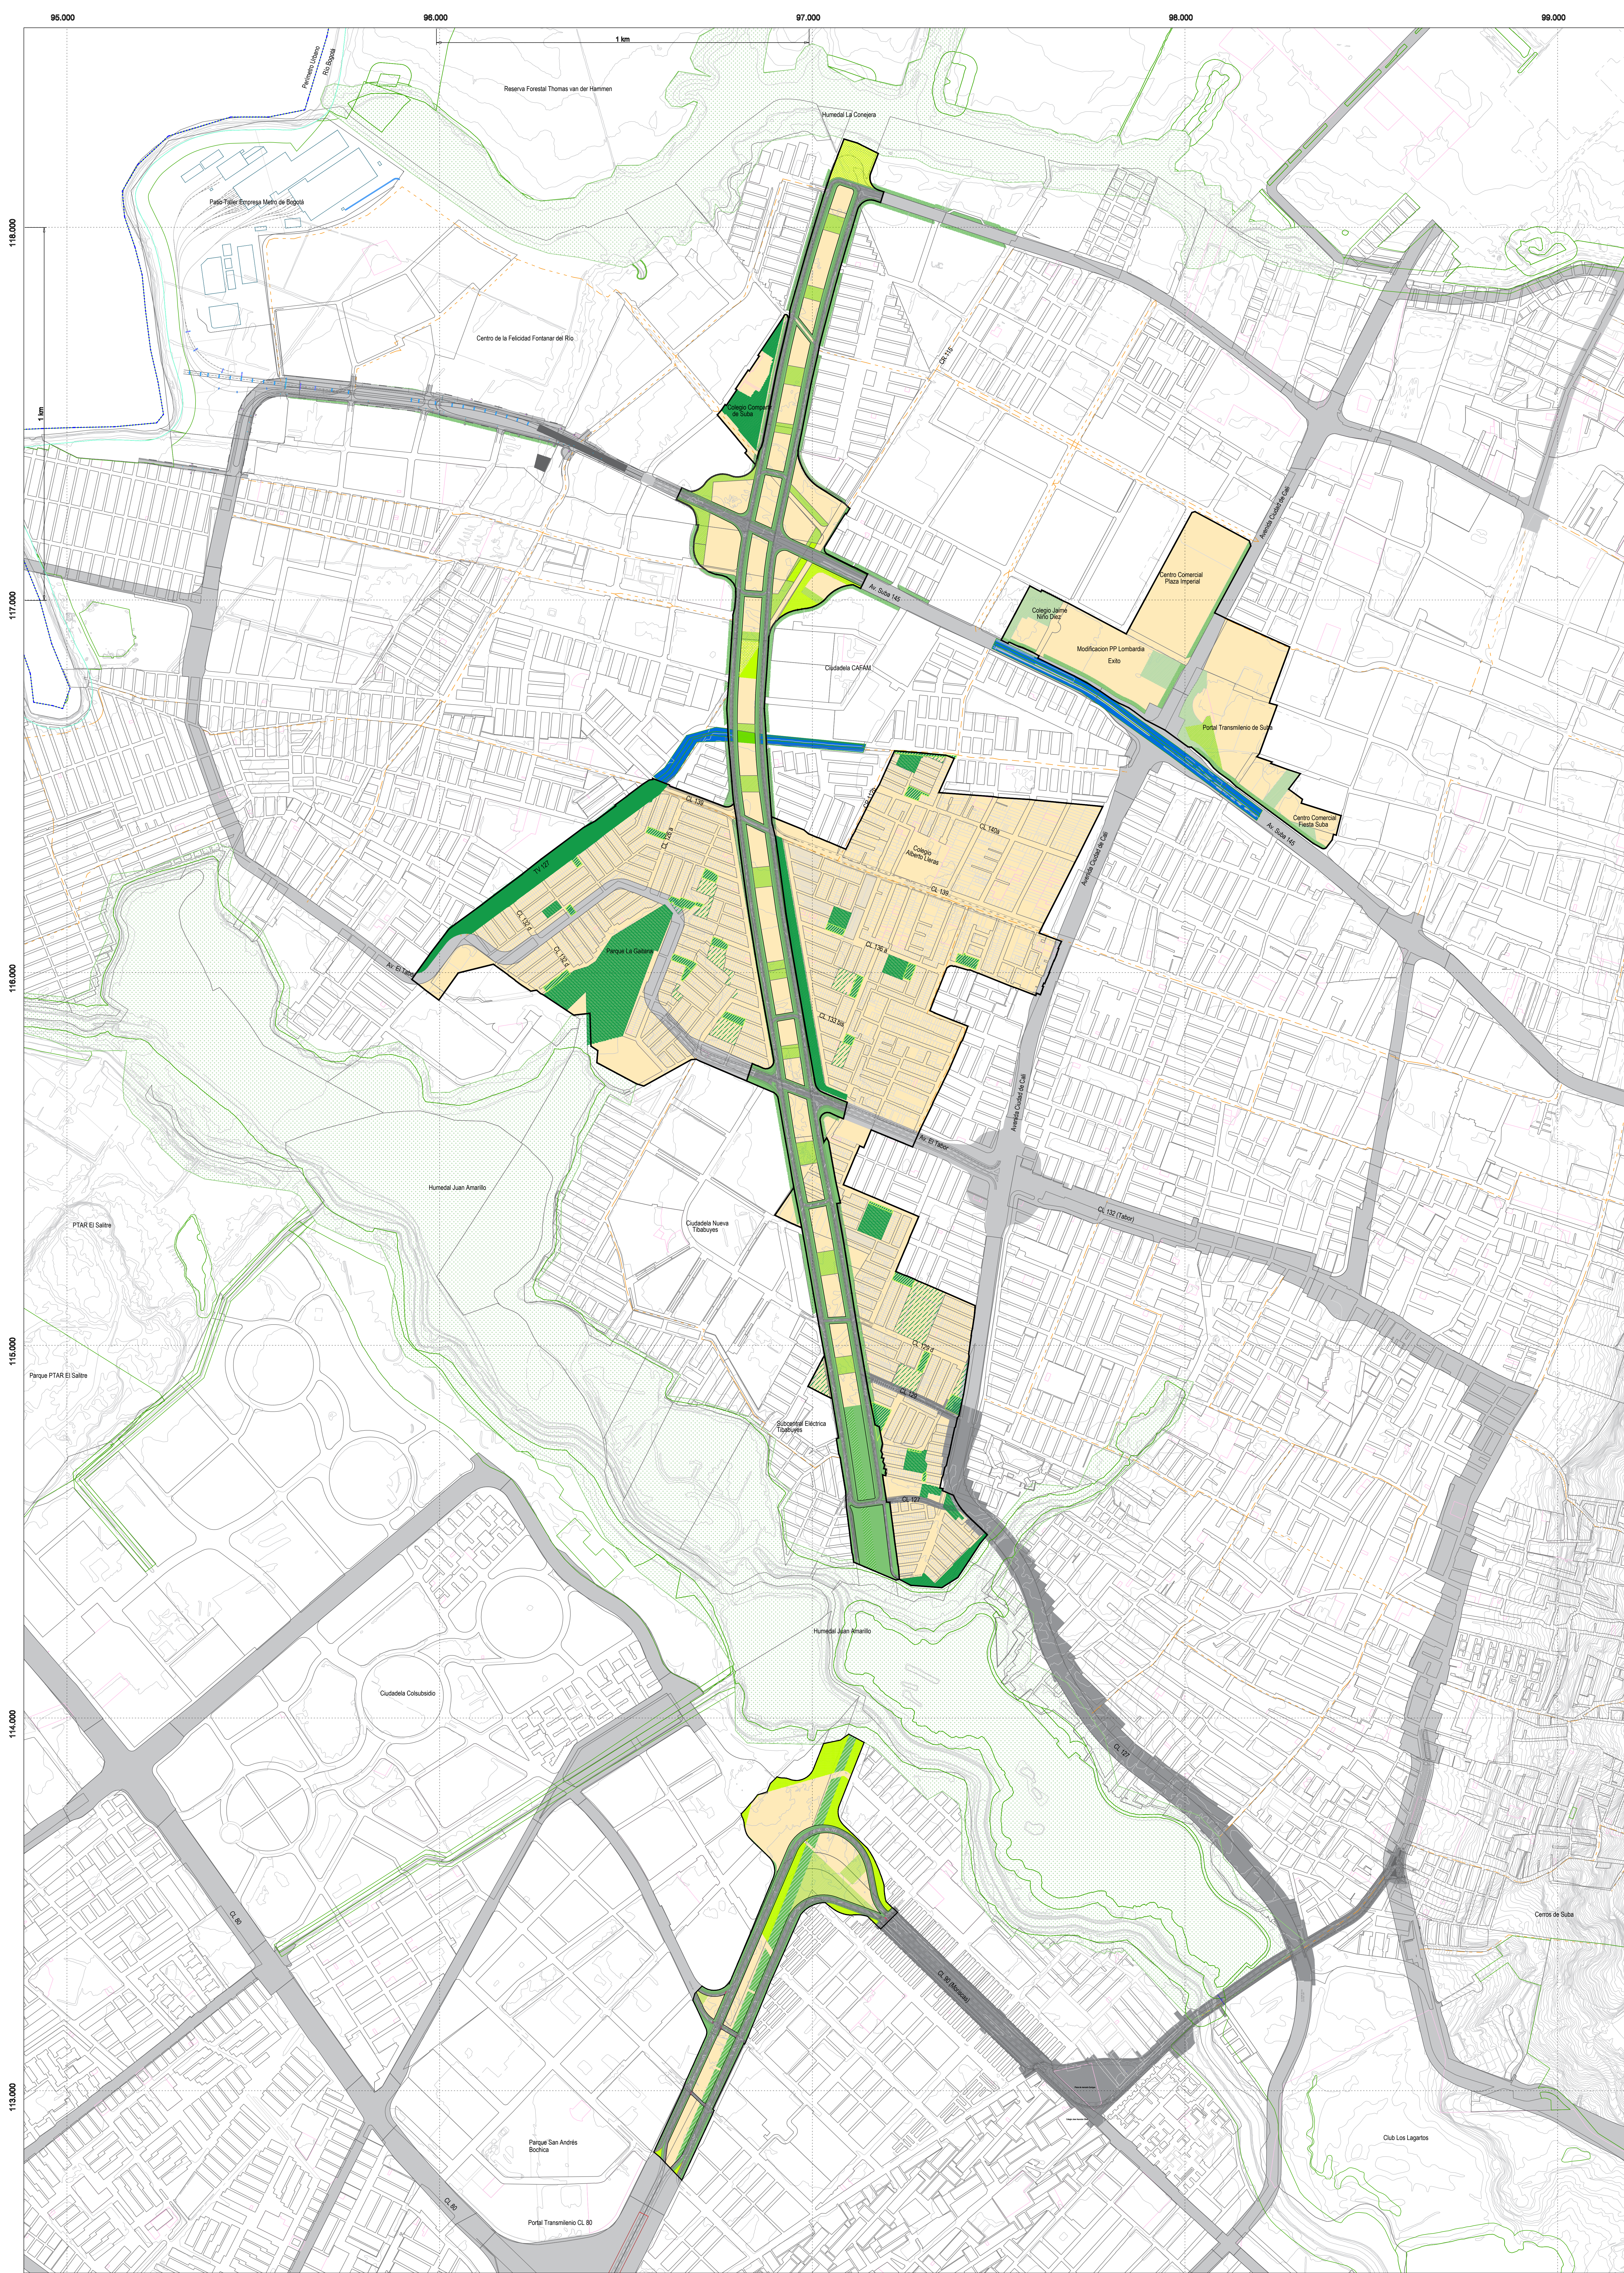


CONVENCIONES


	Perímetro Urbano		Malla Vial		Parques
	Perímetro Actuación Estratégica Ciudadela Educativa y del Cuidado		Malla Vial: Circuito ALTO Prehispánico A.O. (O.U.) Proyecto IDU-CHM-6500-1913-2023		Humedal
	División Predial		Malla Vial priorizada UPL		Curvas de Nivel

CESSIONES INDICATIVAS	CESSIONES EXISTENTES	CARGA GENERAL - SUELO NO OBJETO DE REPARTO	PARQUES EXISTENTES
Obligación Urbanística Parques  Paisaje	Cesiones del 7%  Cesiones DAOP  Cesiones DU  Cesiones en calidad de privados	CARGA GENERAL (Espacios Públicos) Franja de Pasaje (L.O. 1/82)  Franja de Circulación Peatonal y del Bicicleta (L.O. 1/82)  Zonas destinadas a otros usos urbanos en las A.C. o su equivalente (DU)  Canal General	Suelo N.O.R. (Espacio Público) Servidumbre Lucha de alta tensión (L.O. 1/82 o equivalente) hasta suscripciones técnicas de ENEL  Zonas Verdes  Requalificación de Parques  Mantenimiento de Parques  Conservación de Parques  Franja de peaje y resistencia urbana

Localización:

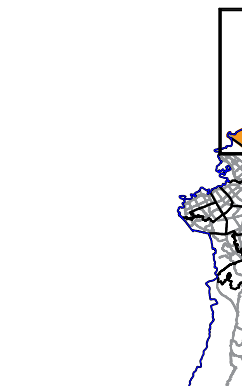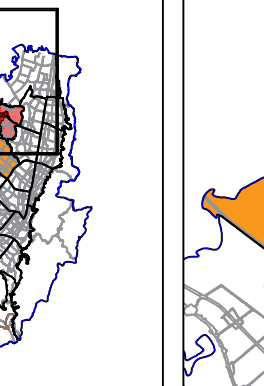Localidad: Suba
 Localidad: Engativá
 AE CEC
 Perímetro Urbano
 UPL

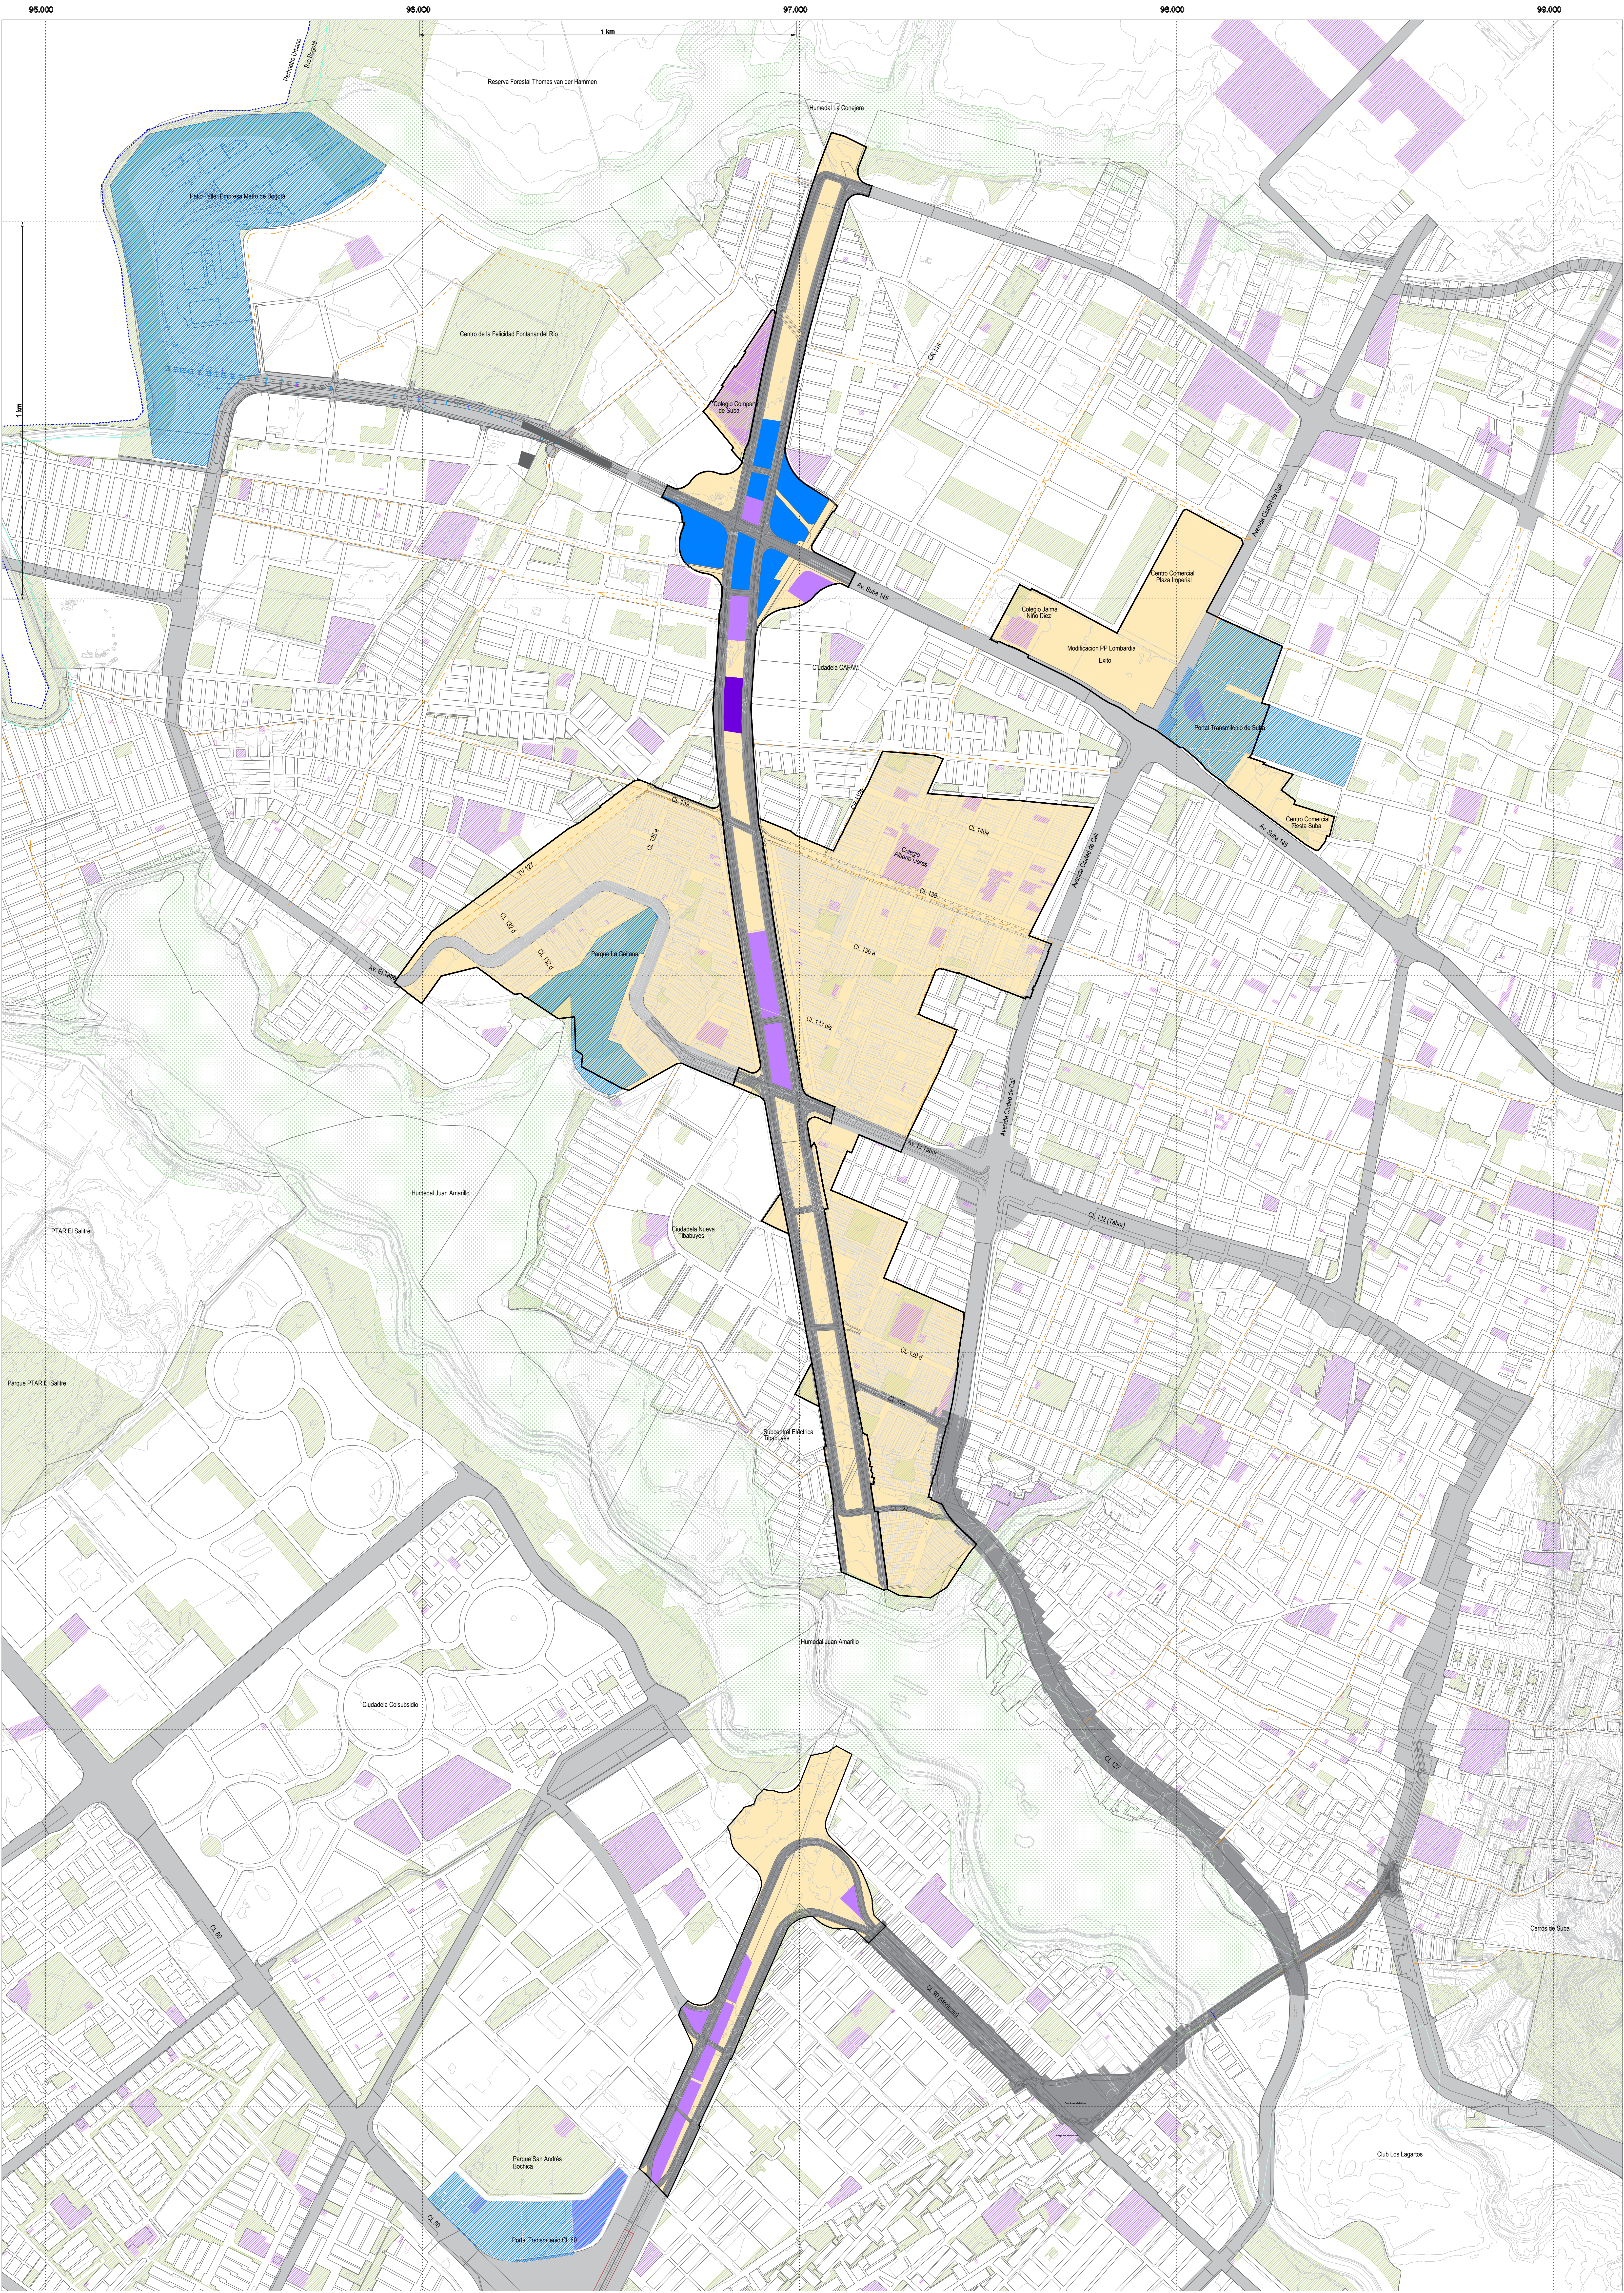


CONVENCIONES

- Perímetro Urbano
- Perímetro Actuación Estratégica Ciudadela Educativa y del Cuidado
- División Predial
- Malla Vial
- Malla Vial: Circuito ALO
- Malla Vial priorizada UPL
- Parques
- Humedal
- Curvas de Nivel


LEGENDA

EQUIPAMIENTOS	ESCALAS DE EQUIPAMIENTOS	TIPOS DE EQUIPAMIENTOS
Escala Estructurante Tipo 3	Para el Sistema de Cuidado y Atención Social - 2000m, 1000m, 500m, 250m, 125m, 62.5m, 31.25m, 15.625m, 7.8125m, 3.90625m, 1.953125m, 976.5625m, 488.28125m, 244.140625m, 122.0703125m, 61.03515625m, 30.517578125m, 15.2587890625m, 7.62939453125m, 3.814697265625m, 1.9073486328125m, 0.95367431640625m, 0.476837158203125m, 0.2384185791015625m, 0.11920928955078125m, 0.059604644775390625m, 0.0298023223876953125m, 0.01490116119384765625m, 0.007450580596923828125m, 0.0037252902984619140625m, 0.00186264514923095703125m, 0.000931322574615478515625m, 0.0004656612873077392578125m, 0.00023283064365386962890625m, 0.000116415321826934814453125m, 0.0000582076609134674072265625m, 0.00002910383045673370361328125m, 0.000014551915228366851806640625m, 0.0000072759576141834259033203125m, 0.00000363797880709171295166015625m, 0.000001818989403545856475830078125m, 0.0000009094947017729282379150390625m, 0.00000045474735088646411895751953125m, 0.000000227373675443232059478759765625m, 0.0000001136868377216160297393798828125m, 0.00000005684341886080801486968994140625m, 0.000000028421709430404007434844970703125m, 0.0000000142108547152020037174224853515625m, 0.00000000710542735760100185871124267578125m, 0.000000003552713678800500929355621337890625m, 0.0000000017763568394002504646778106689453125m, 0.00000000088817841970012523233890533447265625m, 0.000000000444089209850062616169452667236328125m, 0.0000000002220446049250313080847263336181640625m, 0.00000000011102230246251565404236316680908203125m, 0.000000000055511151231257827021181583340541015625m, 0.0000000000277555756156289135105907916702705078125m, 0.00000000001387778780781445675529539583513525390625m, 0.000000000006938893903907228377647697917567626953125m, 0.0000000000034694469519536141888238489587838134765625m, 0.00000000000173472347597680709441192447939190673828125m, 0.000000000000867361737988403547205962239695953369140625m, 0.0000000000004336808689942017736029811198479768495703125m, 0.00000000000021684043449710088680149055992398842478515625m, 0.000000000000108420217248550443400745279961994212392578125m, 0.0000000000000542101086242752217003726399809971069612890625m, 0.00000000000002710505431213761085018631999049855348064453125m, 0.000000000000013552527156068805425093159995249276740322265625m, 0.0000000000000067762635780344027125465799976246133701611328125m, 0.00000000000000338813178901720135627328999881230668508056640625m, 0.000000000000001694065894508600678136644999440615332540283203125m, 0.0000000000000008470329472543003390683224997203076662701416015625m, 0.00000000000000042351647362715016953416124986015383313507080078125m, 0.000000000000000211758236813575084767080624930076916567535400390625m, 0.0000000000000001058791184067875423835403124650384582837677001953125m, 0.00000000000000005293955920339377119177015623251922914188385009765625m, 0.000000000000000026469779601696885595885078116259614570941925048828125m, 0.0000000000000000132348898008484427979425390581298072854709625244140625m, 0.000000000000000006617444900424221398971269529064903642735481222203125m, 0.0000000000000000033087224502121106994856347645324518213677406111015625m, 0.00000000000000000165436122510605534974278173226622591068387030555078125m, 0.000000000000000000827180612553027674871390866133112955341935152775390625m, 0.0000000000000000004135903062765138374356954330665564776709675763876953125m, 0.00000000000000000020679515313825691871784771653327823883548378819384765625m, 0.000000000000000000103397576569128459358923858266639119417741894096923828125m, 0.0000000000000000000516987882845642296794619291333195597088709470484619140625m, 0.00000000000000000002584939414228211483973096456665977854443547352423095703125m, 0.000000000000000000012924697071141057419865482283329889272217736762115478515625m, 0.0000000000000000000064623485355705287099327411416649446361088683810577392578125m, 0.00000000000000000000323117426778526435499637057083324723155443419052886962890625m, 0.000000000000000000001615587133892632177498185285416623615777217095264434814453125m, 0.0000000000000000000008077935669463160887490926427083118078886085476322174072265625m, 0.0000000000000000000004038967834731580443745463213541590394443042738161087036328125m, 0.00000000000000000000020194839173657902218727316067707951972215213690805435181640625m, 0.000000000000000000000100974195868289511093636580338539759861076068454027175908203125m, 0.00000000000000000000005048709793414475554681829016926987993053803422701359541015625m, 0.000000000000000000000025243548967072377773409145084634939965269017113506797705078125m, 0.0000000000000000000000126217744835361888867045725423174699932635085567533988525390625m, 0.00000000000000000000000631088724176809444335228627115873499663175427837669942626953125m, 0.000000000000000000000003155443620884047221676143135593674983158777139188349713134765625m, 0.0000000000000000000000015777218104420236108380715677968374915793885695941748565673828125m, 0.00000000000000000000000078886090522101180541903578389841874578969428479708727828369140625m, 0.00000000000000000000000039443045261050590270951789194920937289484714239854363914184765625m, 0.000000000000000000000000197215226305252951354758945974604686447423571197271819570823828125m, 0.00000000000000000000000009860761315262647567737947298730234322372117559861087036328125m, 0.000000000000000000000000049303806576313237838689736493651171611860587798253435181640625m, 0.0000000000000000000000000246519032881566189193448682468258558059302938991267175908203125m, 0.00000000000000000000000001232595164407830945967243412341292790296514694956335879541015625m, 0.000000000000000000000000006162975822039154729836217061706463951482573474781679397705078125m, 0.0000000000000000000000000030814879110195773649181085308532319757412867373908396988525390625m, 0.00000000000000000000000000154074395550978868245905426542661587872064336869541984942626953125m, 0.000000000000000000000000000770371977754894341229527132713307939387032184342719924713134765625m, 0.0000000000000000000000000003851859888774471706147635663566539696935160921713599623565673828125m, 0.00000000000000000000000000019259299443872358530738178317832698484675804608567998117828369140625m, 0.00000000000000000000000000009629649721936179265369089158916494242337902304283999058914184765625m, 0.000000000000000000000000000048148248609680896326845445794582471211689511521419995294570923828125m, 0.0000000000000000000000000000240741243048404481634227228972912356058447557607099976472854619140625m, 0.00000000000000000000000000001203706215242022408171136144489561780292237788035499882364273045703125m, 0.000000000000000000000000000006018531076210112040855680722447808901461188940177499411821369140625m, 0.000000000000000000000000000003009265538105056020427840361223904450730594470088749705910684765625m, 0.0000000000000000000000000000015046327690525280102139201806119522253652972350443748529553423828125m, 0.00000000000000000000000000000075231638452626400510696009030559761268264861750221872717767119140625m, 0.000000000000000000000000000000376158192263132002553480045152798806341324308751109385888835595703125m, 0.0000000000000000000000000000001880790961315660012767400225763994031706621543755546929444177978515625m, 0.00000000000000000000000000000009403954806578300063837001128819970158533107718777734647220889892578125m, 0.000000000000000000000000000000047019774032891500319185005644099850792665538593888673236104449462890625m, 0.000000000000000000000000000000023509887016445750159592500282204925396332769296944336618052224731453125m, 0.0000000000000000000000000000000117549435082228750797962501411024626981663846484721683090261123657265625m, 0.00000000000000000000000000000000587747175411143753989812507055523134908319232423608415451305618286328125m, 0.00000000000000000000000000000000293873587705571876994906253527761674544159616211804207725652809142890625m, 0.000000000000000000000000000000001469367938527859383497453126638808372720798081059021038628264045714453125m, 0.0000000000000000000000000000000007346839692639296917487265633194041863603990405295105193141320228572265625m, 0.0000000000000000000000000000000003673419846319648458723632816597020931801995202647552596570660114286328125m, 0.000000000000000000000000000000000183670992315982422936181640829851046590099760132377629828533005714286328125m, 0.00000000000000000000000000000000009183549615799121146809082041492552329500498800661881494126650285714286328125m, 0.0000000000000000000000000000000000459177480789956057340454102074627645475024940033094074706332514286328125m, 0.000000000000000000000000000000000022958874039497802867022705103731382273751247001654703735316625714286328125m, 0.00000000000000000000000000000000001147943701974890143351135255186569113687562350082735186765831285714286328125m, 0.0000000000000000000000000000000000057397185098744507167556762759328455684378117504136759337941564285714286328125m, 0.000000000000000000000000000000000002869859254937225358377838137966422784218905875020687966897078214286328125m, 0.00000000000000000000000000000000000143492962746861267918891906898321142109495293750103398344853910714286328125m, 0.0000000000000000000000000000000000007174648137343063395944595344916057105472464687500519917222695535714286328125m, 0.000000000000000000000000000000000000358732406867153169797229767245802855273623234375025995861134776785714286328125m, 0.00000000000000000000000000000000000017936620343357658489861488362290142763681161718750129979056718839285714286328125m, 0.0000000000000000000000000000000000000896831017167882924494324418111450713818405808593750649952833941964285714286328125m, 0.000000000000000000000000000000000000044841550858394146224716220905572536909220290429687532497641697098214286328125m, 0.00000000000000000000000000000000000002242077542919707311235811045278626845461014521484375162382084854910714286328125m, 0.0000000000000000000000000000000000000112103877145985365561790552263931322730550726072218758119104242745535714286328125m, 0.0000000000000000000000000000000000000056051938572992682780895276131965661136525363036109379059552122137285714286328125m, 0.000000000000000000000000000000000000002802596928649634139044763806598283056776268151804689452977606106864285714286328125m, 0.00000000000000000000000000000000000000140129846432481706952238190329914152838813407590234472648880305343214286328125m, 0.0000000000000000000000000000000000000007006492321624085347611909516495707641940670379511723632444015267160714286328125m, 0.000000000000000000000000000000000000000350324616081204267380595475824785382097033518975586181722200763358035714286328125m, 0.00000000000000000000000000000000000000017516230804060213369029773791239269104851675948779309086110038167901785714286328125m, 0.00875811540203010668451488689561963455242583797438965454305501908395089285714286328125m, 0.0043790577010150533422574434478098172762129189872194772715275095419754464285714286328125m, 0.002189528850507526671128721723904908638106459493609738635763754770987723214286328125m, 0.00109476442525376333556436086195245431905322974680486931788187738549386160714286328125m, 0.0005473822126268816677822180430976271595266114734024346589409386927469308035714286328125m, 0.000273691106313440833891109021548813579763305736701217329470469346373465401785714286328125m, 0.00013684555315672041694555451077440678988165286835060866473523467318673270089285714286328125m, 0.00684227765783602084727772553872033949408264341753043323676173365933663504464285714286328125m, 0.0034211388289180104236388627693601697470413217087652166183808668296683175223214286328125m, 0.001710569414459005211819431384680084873520660854382608309190433414834158761161160714286328125m, 0.0008	


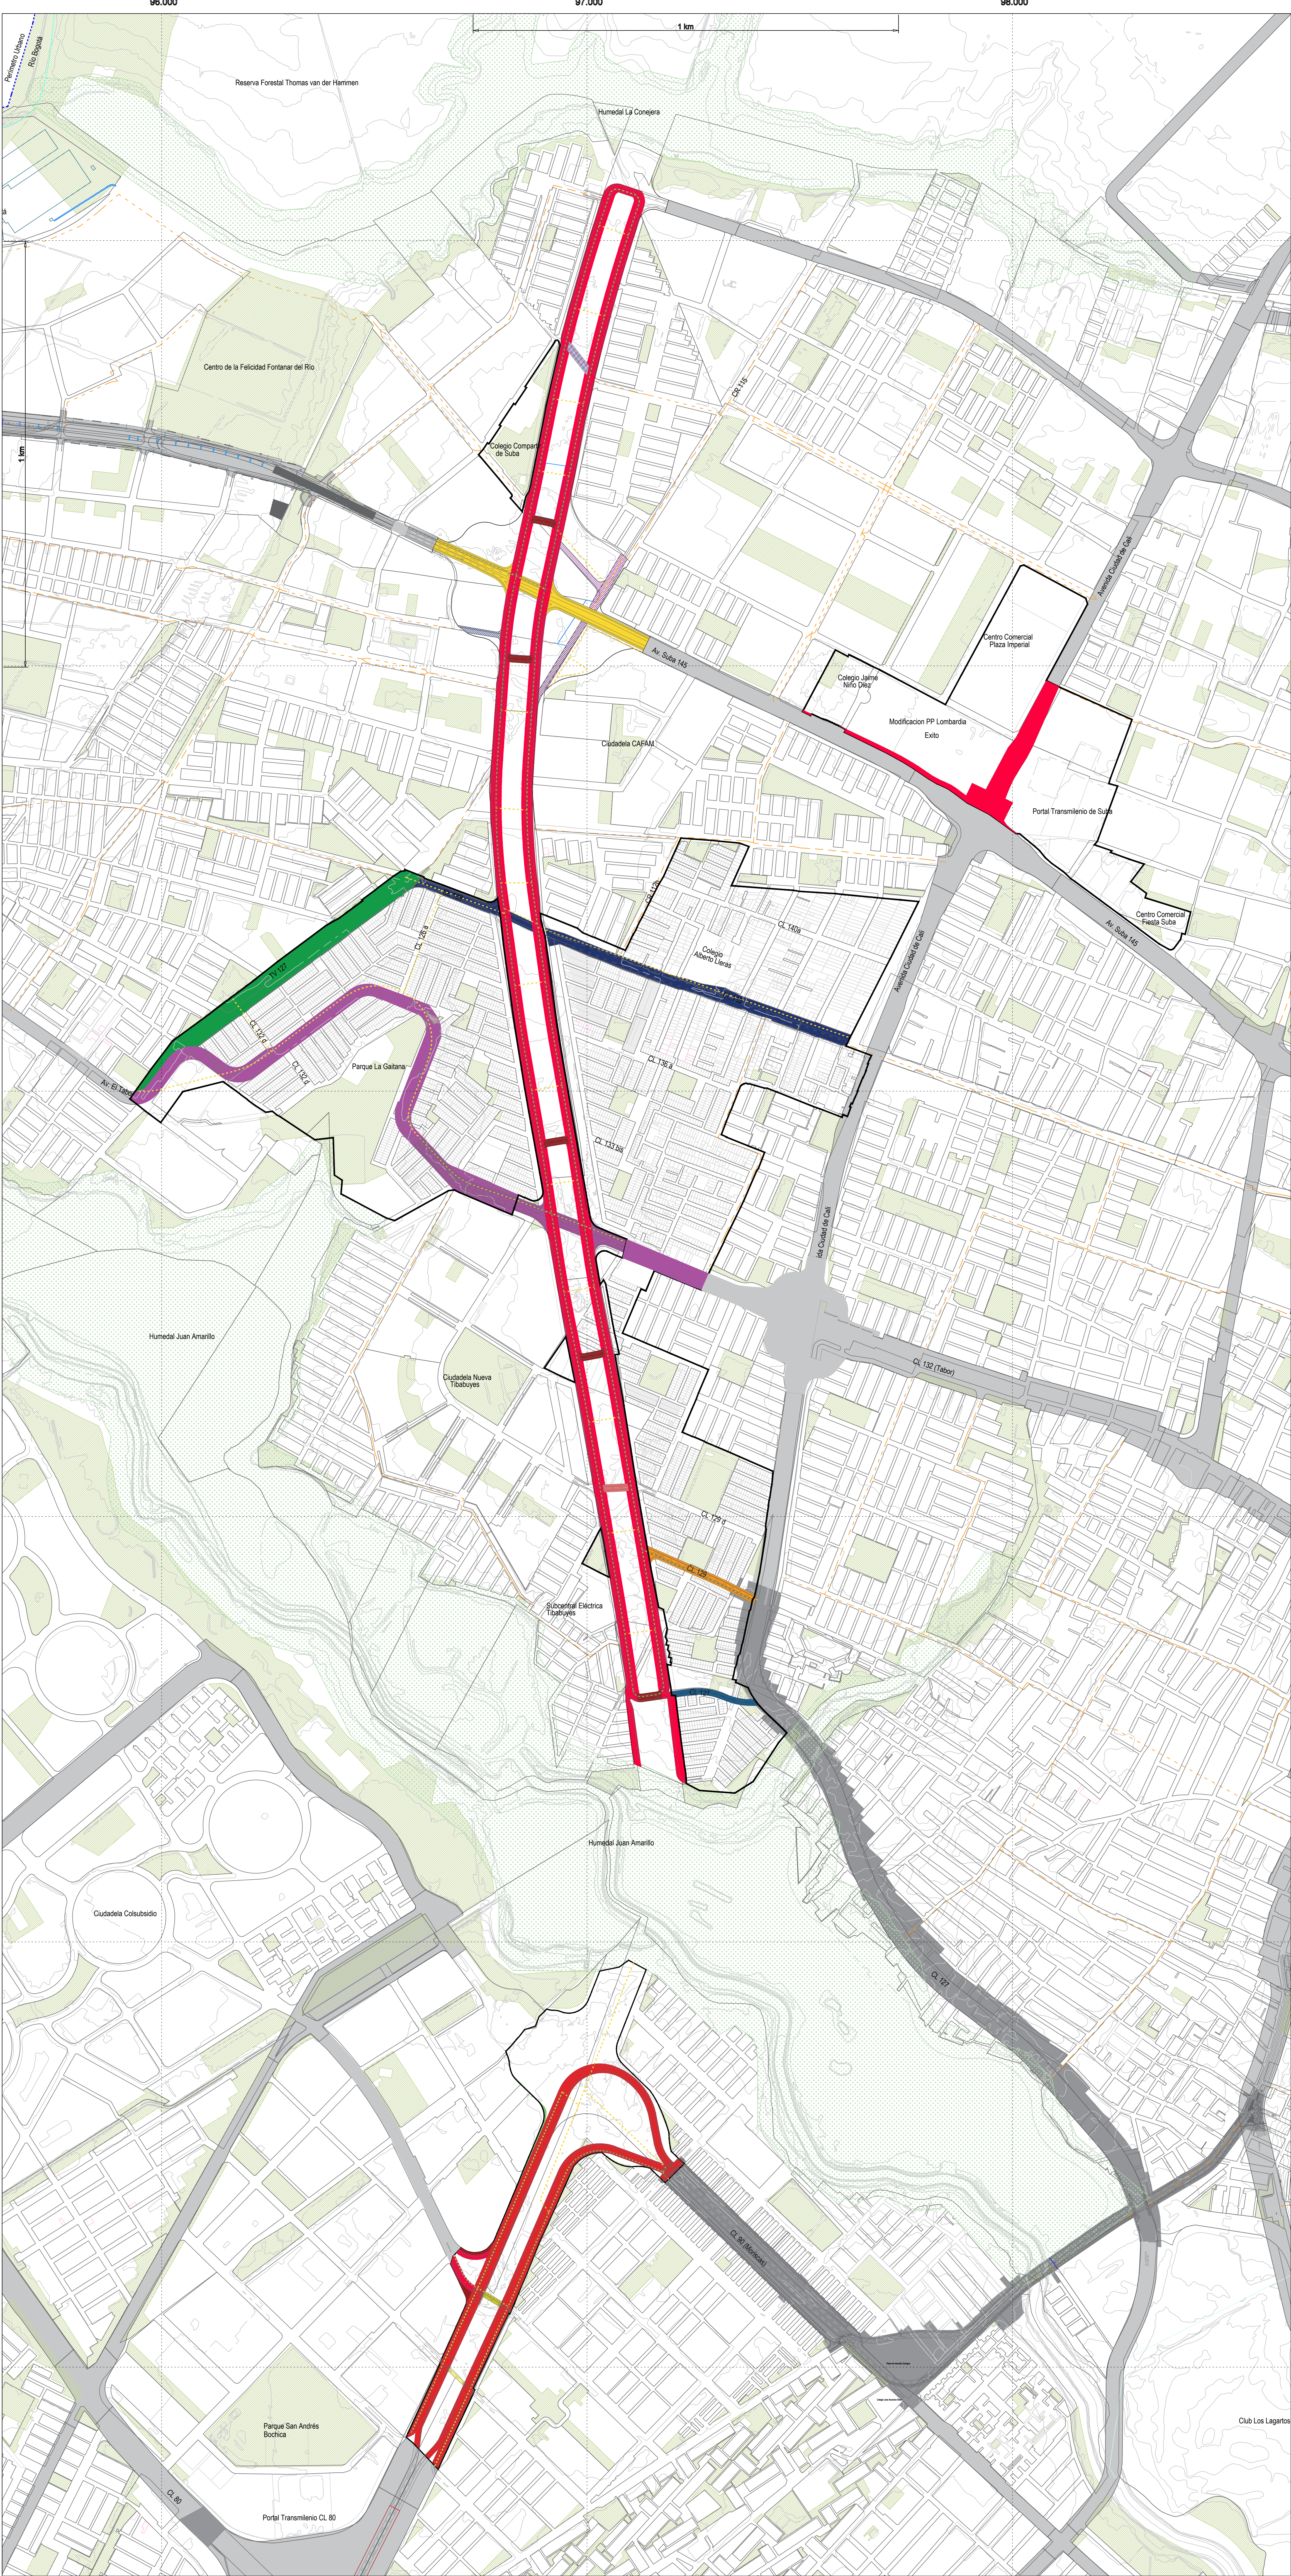


PERFILES VIALES - MALLA VIAL ARTERIAL E INTERMEDIA


AVENIDA LONGITUDINAL DE OCCIDENTE - ENTRE HUERDALES A-0

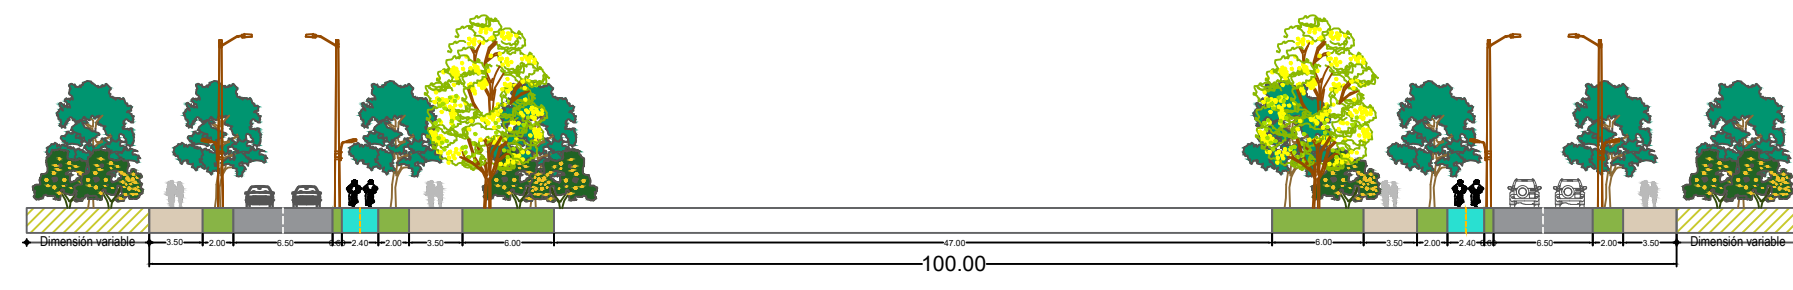

AVENIDA LONGITUDINAL DE OCCIDENTE - ENGATIVA A-0

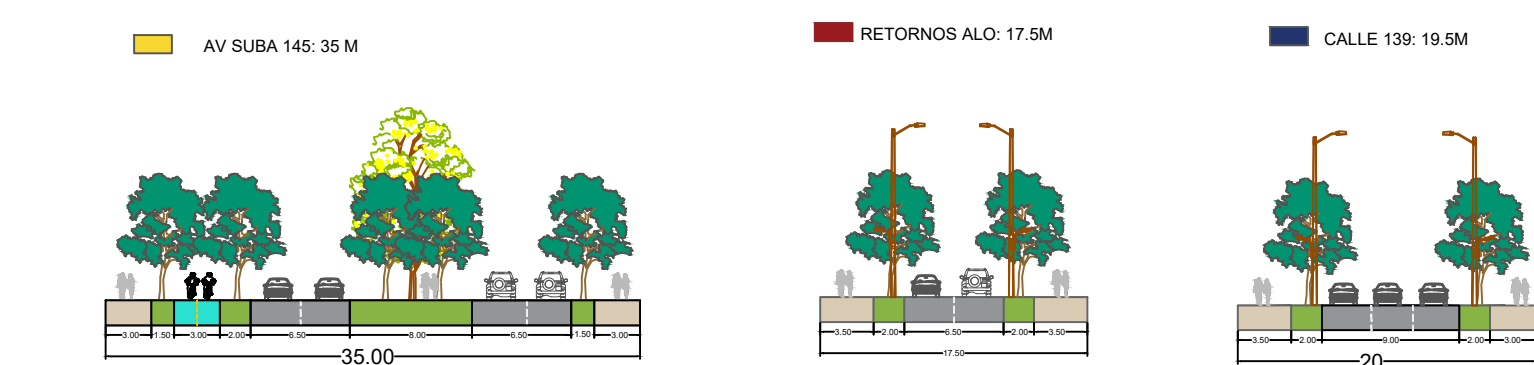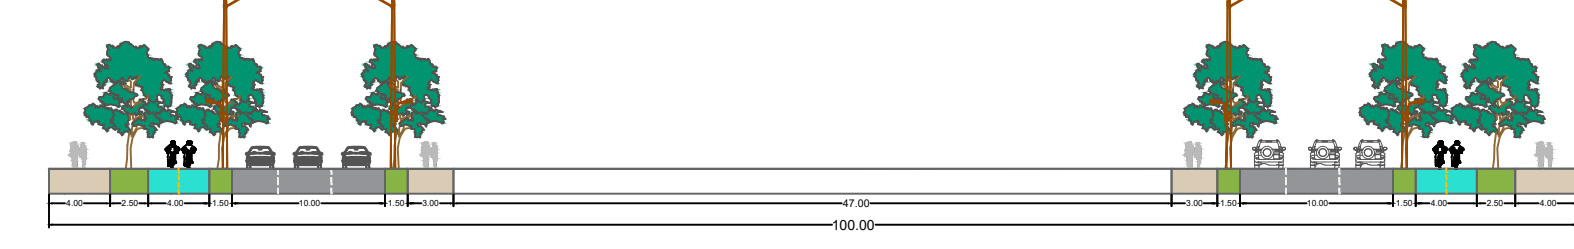

PROPUESTA DE RECONFIGURACION DE CALLES COMPLETAS

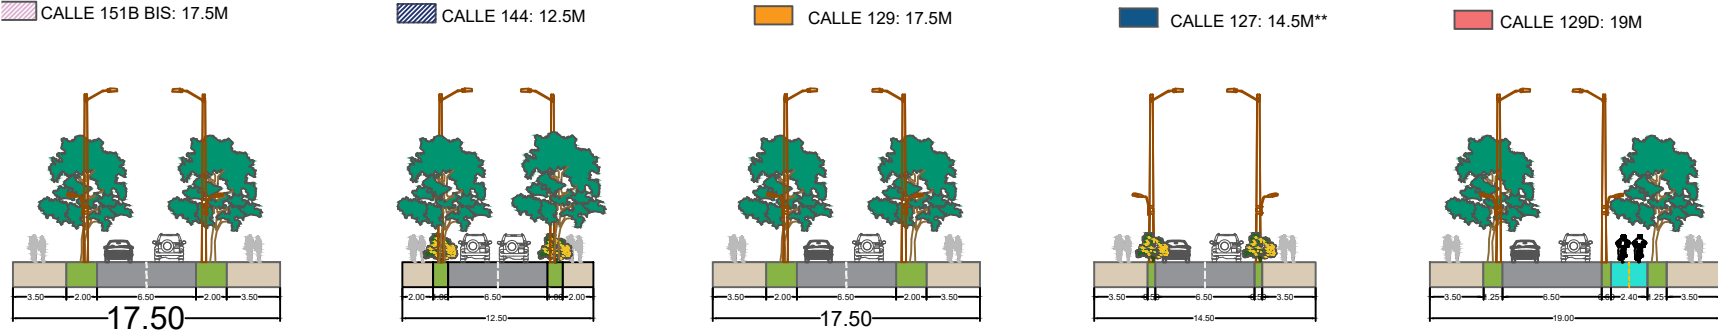

Los perfiles viales se encuentran representados a escala 1:500

NOTA 1: Los perfiles se construyen a partir del diseño geométrico y de urbanismo elaborado por el IDU a nivel de prefactibilidad, el cual se articula con las determinantes del estudio de movilidad estratégica, por lo que plantea como objetivo general, garantizar "(...) una movilidad eficiente en condiciones de seguridad y de confort para los peatones, los ciclistas y demás usuarios de la infraestructura. Asimismo, el diseño del espacio público y urbanismo se centra en fortalecer las redes de conexión existentes y propuestas, y potenciarlas de manera segura para los usuarios, optimizando las condiciones para el tránsito peatonal regular y la circulación continua de personas con movilidad reducida, acorde con la normatividad vigente." (ver Anexo 05_Prefactibilidad IDU, 4_Urbanismo, 4_DTS_UrbyAcc_ALONORTE.pdf).

NOTA 2: La formulación de las franjas funcionales para la infraestructura social, del cuidado y espacio público del corredor ALO como calle completa de la malla arterial de la red vial (carga general), avanza con el proyecto integral de reconfiguración del perfil vial A-0 de la Reserva Vial ALO como calle completa de la Estructura Funcional y del Cuidado, a nivel de prefactibilidad (ver capítulos 2.8 y 2.9 DTS), y pueden variar con el Proceso SECOP II No. IDU-CMA-SGDU-013-2023 "ACTUALIZACIÓN Y/O ELABORACIÓN Y/O COMPLEMENTACIÓN DE LOS ESTUDIOS Y DISEÑOS DE LA AVENIDA LONGITUDINAL DE OCCIDENTE EN EL TRAMO COMPRENDIDO ENTRE LA AV. CALLE 80 Y AV. CALLE 153 Y TRAMOS COMPLEMENTARIOS EN BOGOTÁ D.C.", que el IDU viene adelantando actualmente para la contratación de las obras.

NOTA 3: Los perfiles que se presentan asociados a las vías de la malla vial arterial e intermedia como la calle 139, la Avenida Suba, la Avenida El Tabor, corresponden exclusivamente a las intersecciones que generan estas vías con la ALO.


NOTA 4: La Estrategia de Calles Completas y franjas funcionales de la Red Vial del artículo 154 del Decreto 555 de 2021 POT, define que, dependiendo de las necesidades urbanas, las franjas de paisajismo se pueden asociar a la mitigación del impacto ambiental en la malla de integración regional y arterial, y que los controles ambientales existentes harán parte de las franjas ambientales y serán adicionales a los anchos establecidos (Artículo 155). Para los predios que se desarrollen por licencias de urbanización o plan parcial las franjas adicionales serán de mínimo 5 metros en tratamiento de renovación urbana.


NOTA 5: El artículo 155 del Decreto 555 de 2021 POT, define en el numeral 8, que excepcionalmente los anchos de las franjas funcionales pueden ser diferentes a los rangos establecidos, siempre que se desarrollen o intervengan en el marco de las estrategias de intervención de la Estructura Funcional y del Cuidado, o como parte de proyectos especiales cuyas características y determinantes deben quedar definidos en el Manual de Espacio Público (Parágrafo 7, Artículo 155 del POT).

NOTA 6: Los perfiles viales asociados al Proyecto integral de reconfiguración del perfil vial A-0 de la Reserva Vial ALO entre la calle 80 y las Reservas Distritales de Humedal La Conejera y Juan Amarillo o Tibabuyes (ver Anexo 05_Prefactibilidad IDU), los cuales serán precisados en la "ACTUALIZACIÓN Y/O ELABORACIÓN Y/O COMPLEMENTACIÓN DE LOS ESTUDIOS Y DISEÑOS DE LA AVENIDA LONGITUDINAL DE OCCIDENTE EN EL TRAMO COMPRENDIDO ENTRE LA AV. CALLE 80 Y AV. CALLE 153 Y TRAMOS COMPLEMENTARIOS EN BOGOTÁ D.C.", Proceso Secop II No. IDU-CMA-SGDU-013-2023. A su vez, la reconfiguración de las vías existentes obedece a la armonización con los Proyectos Integrales de Proximidad PIP de las Unidades de Planeamiento Local que hacen parte de la Localidad de Suba.

CONVENCIONES	Perímetro Urbano	Malla Vial	Parques Parques	Cicloinfraestructura Proyectada (16.6 km)
	Perímetro Actuación Estratégica Ciudadela Educativa y del Cuidado	Malla Vial: Circuito ALO	Humedal	Controles ambientales
	División Predial	Malla Vial priorizada UPL	Curvas de Nivel	

PERFILES VIALES (MALLA VIAL ARTERIAL E INTERMEDIA)	PROPIUESTA DE RECONFIGURACION DE CALLES COMPLETAS DE TIPO LOCAL
AV. Longitudinal de Occidente (Entre Huerdales A-0)	Calle 101B B50*
AV. Suba 145*	Calle 115
AV. Suba 146*	Calle 120*
AV. El Tabor*	Calle 121*
AV. Longitudinal de Occidente (Engativa*)	Calle 122*
Retorno - ALO (Entre Huerdales A-0)	Calle 123*
	Calle 124*

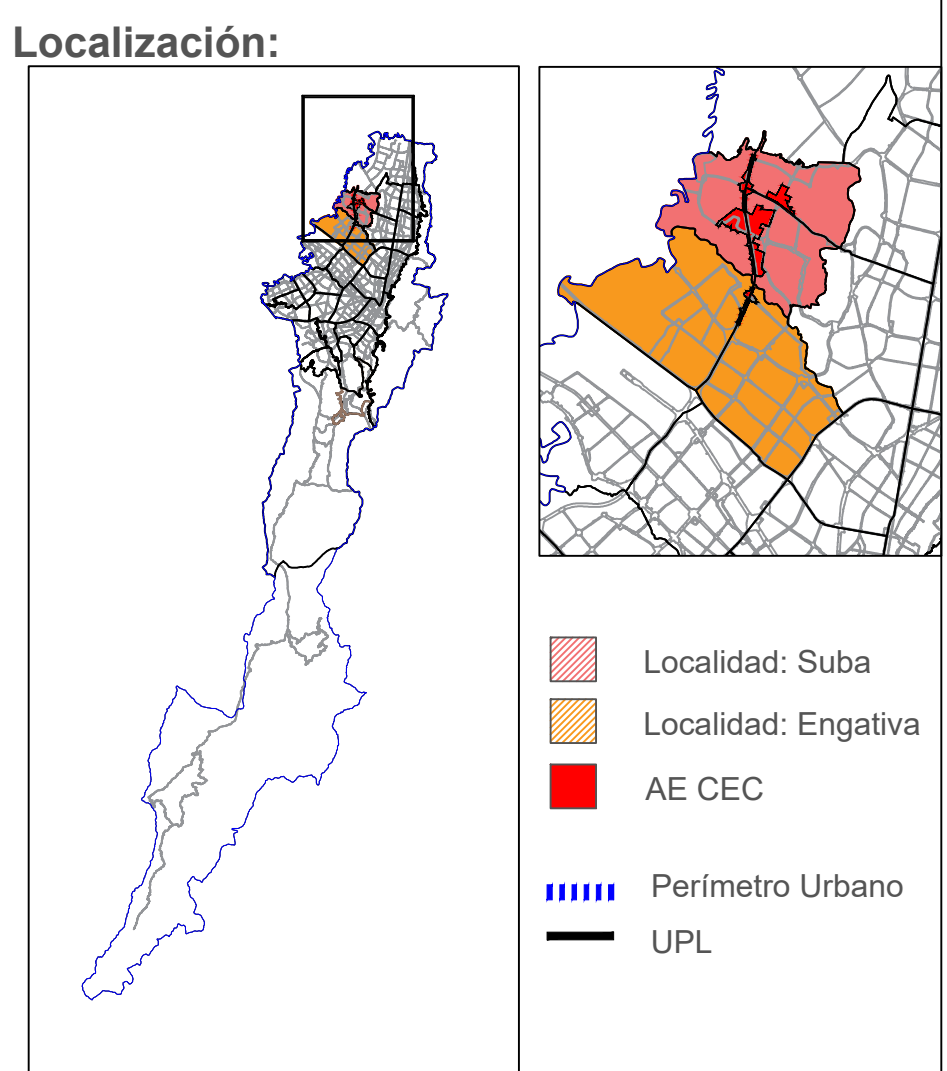

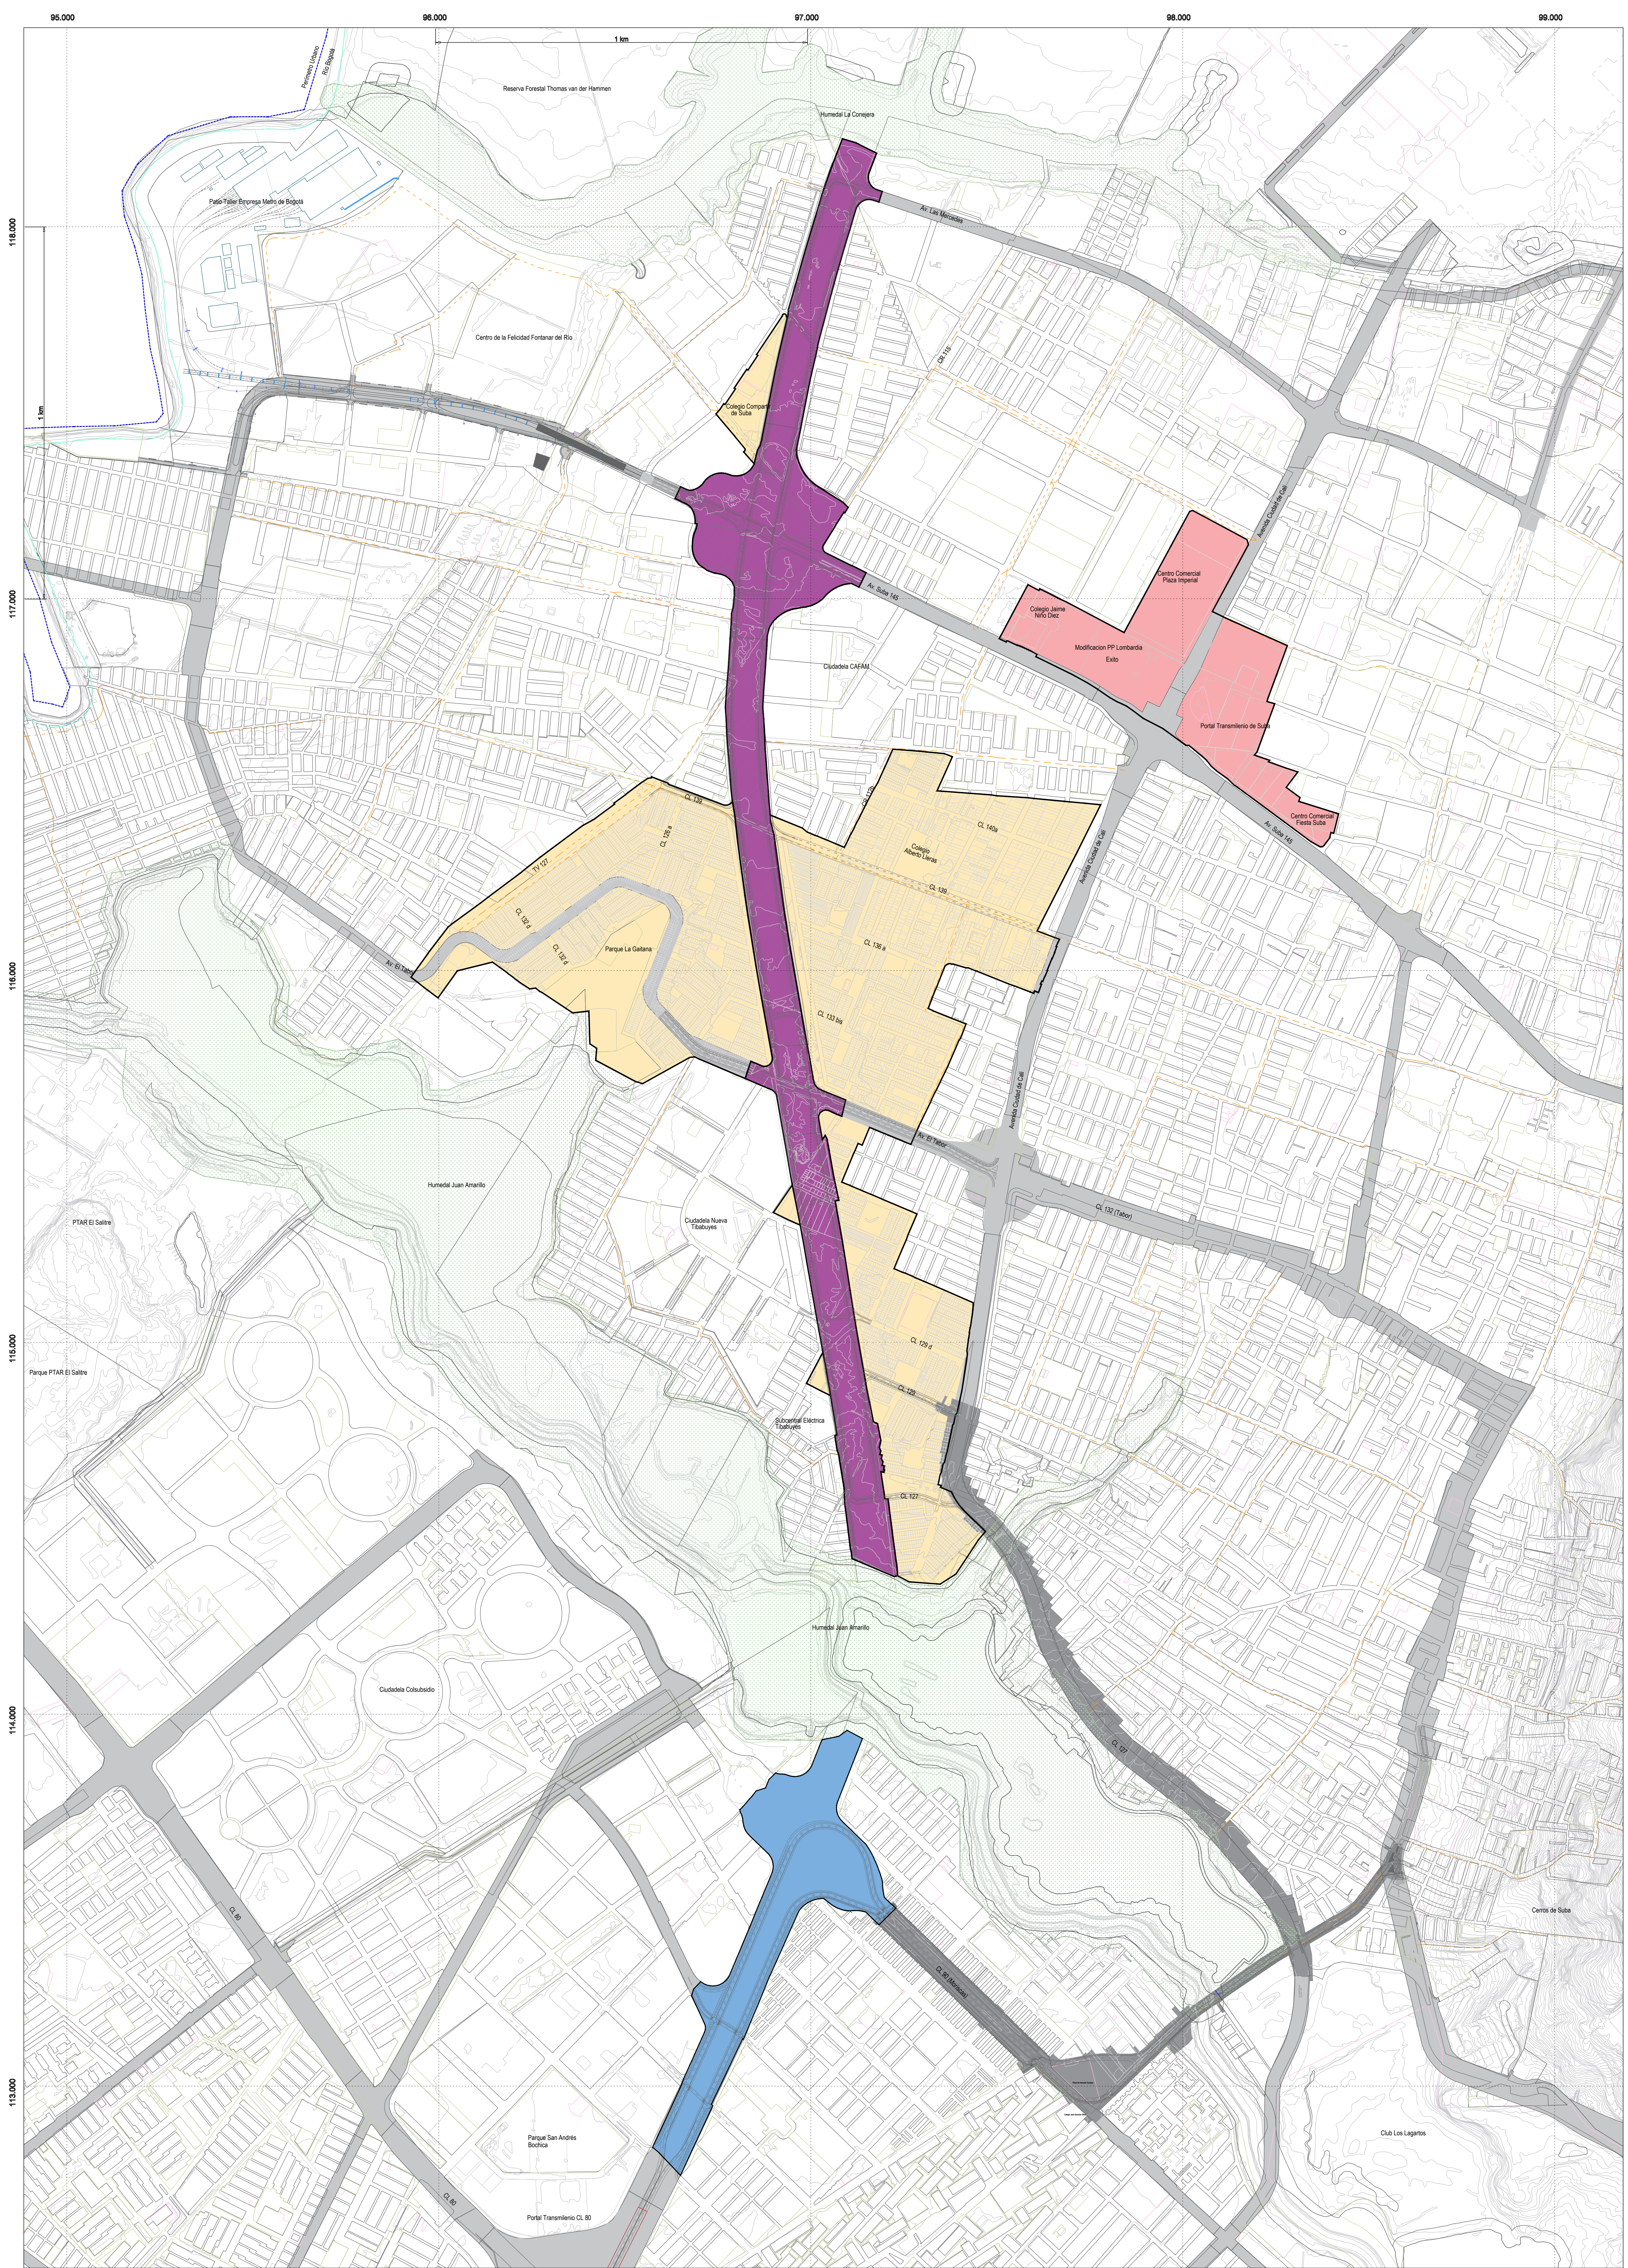

CONVENCIONES

 Perímetro Urbano Perímetro Actuación Estratégica Ciudadela Educativa y del Ciudadano División Predial	 Malla Vial Malla Vial: Circuito ALO Ciudadela ALU (ALU) Proceso EDU-CMA-SGUJ-013-2023 Malla Vial priorizada UPL	 Parques Humedal Curvas de Nivel
--	---	---

Unidades Funcionales y Ámbito para el Licenciamiento directo

Unidad Funcional 1
(Reserva Val ALO - Entre-Humedades)

Unidad Funcional 2
(Reserva Val ALO - Engativa)

Unidad Funcional 3

Ámbito de Licenciamiento directo

Area Bruta: 49.85 Ha **Area Bruta:** 19.22 Ha **Area Bruta:** 26.90 Ha **Area Bruta:** 122.97 Ha

