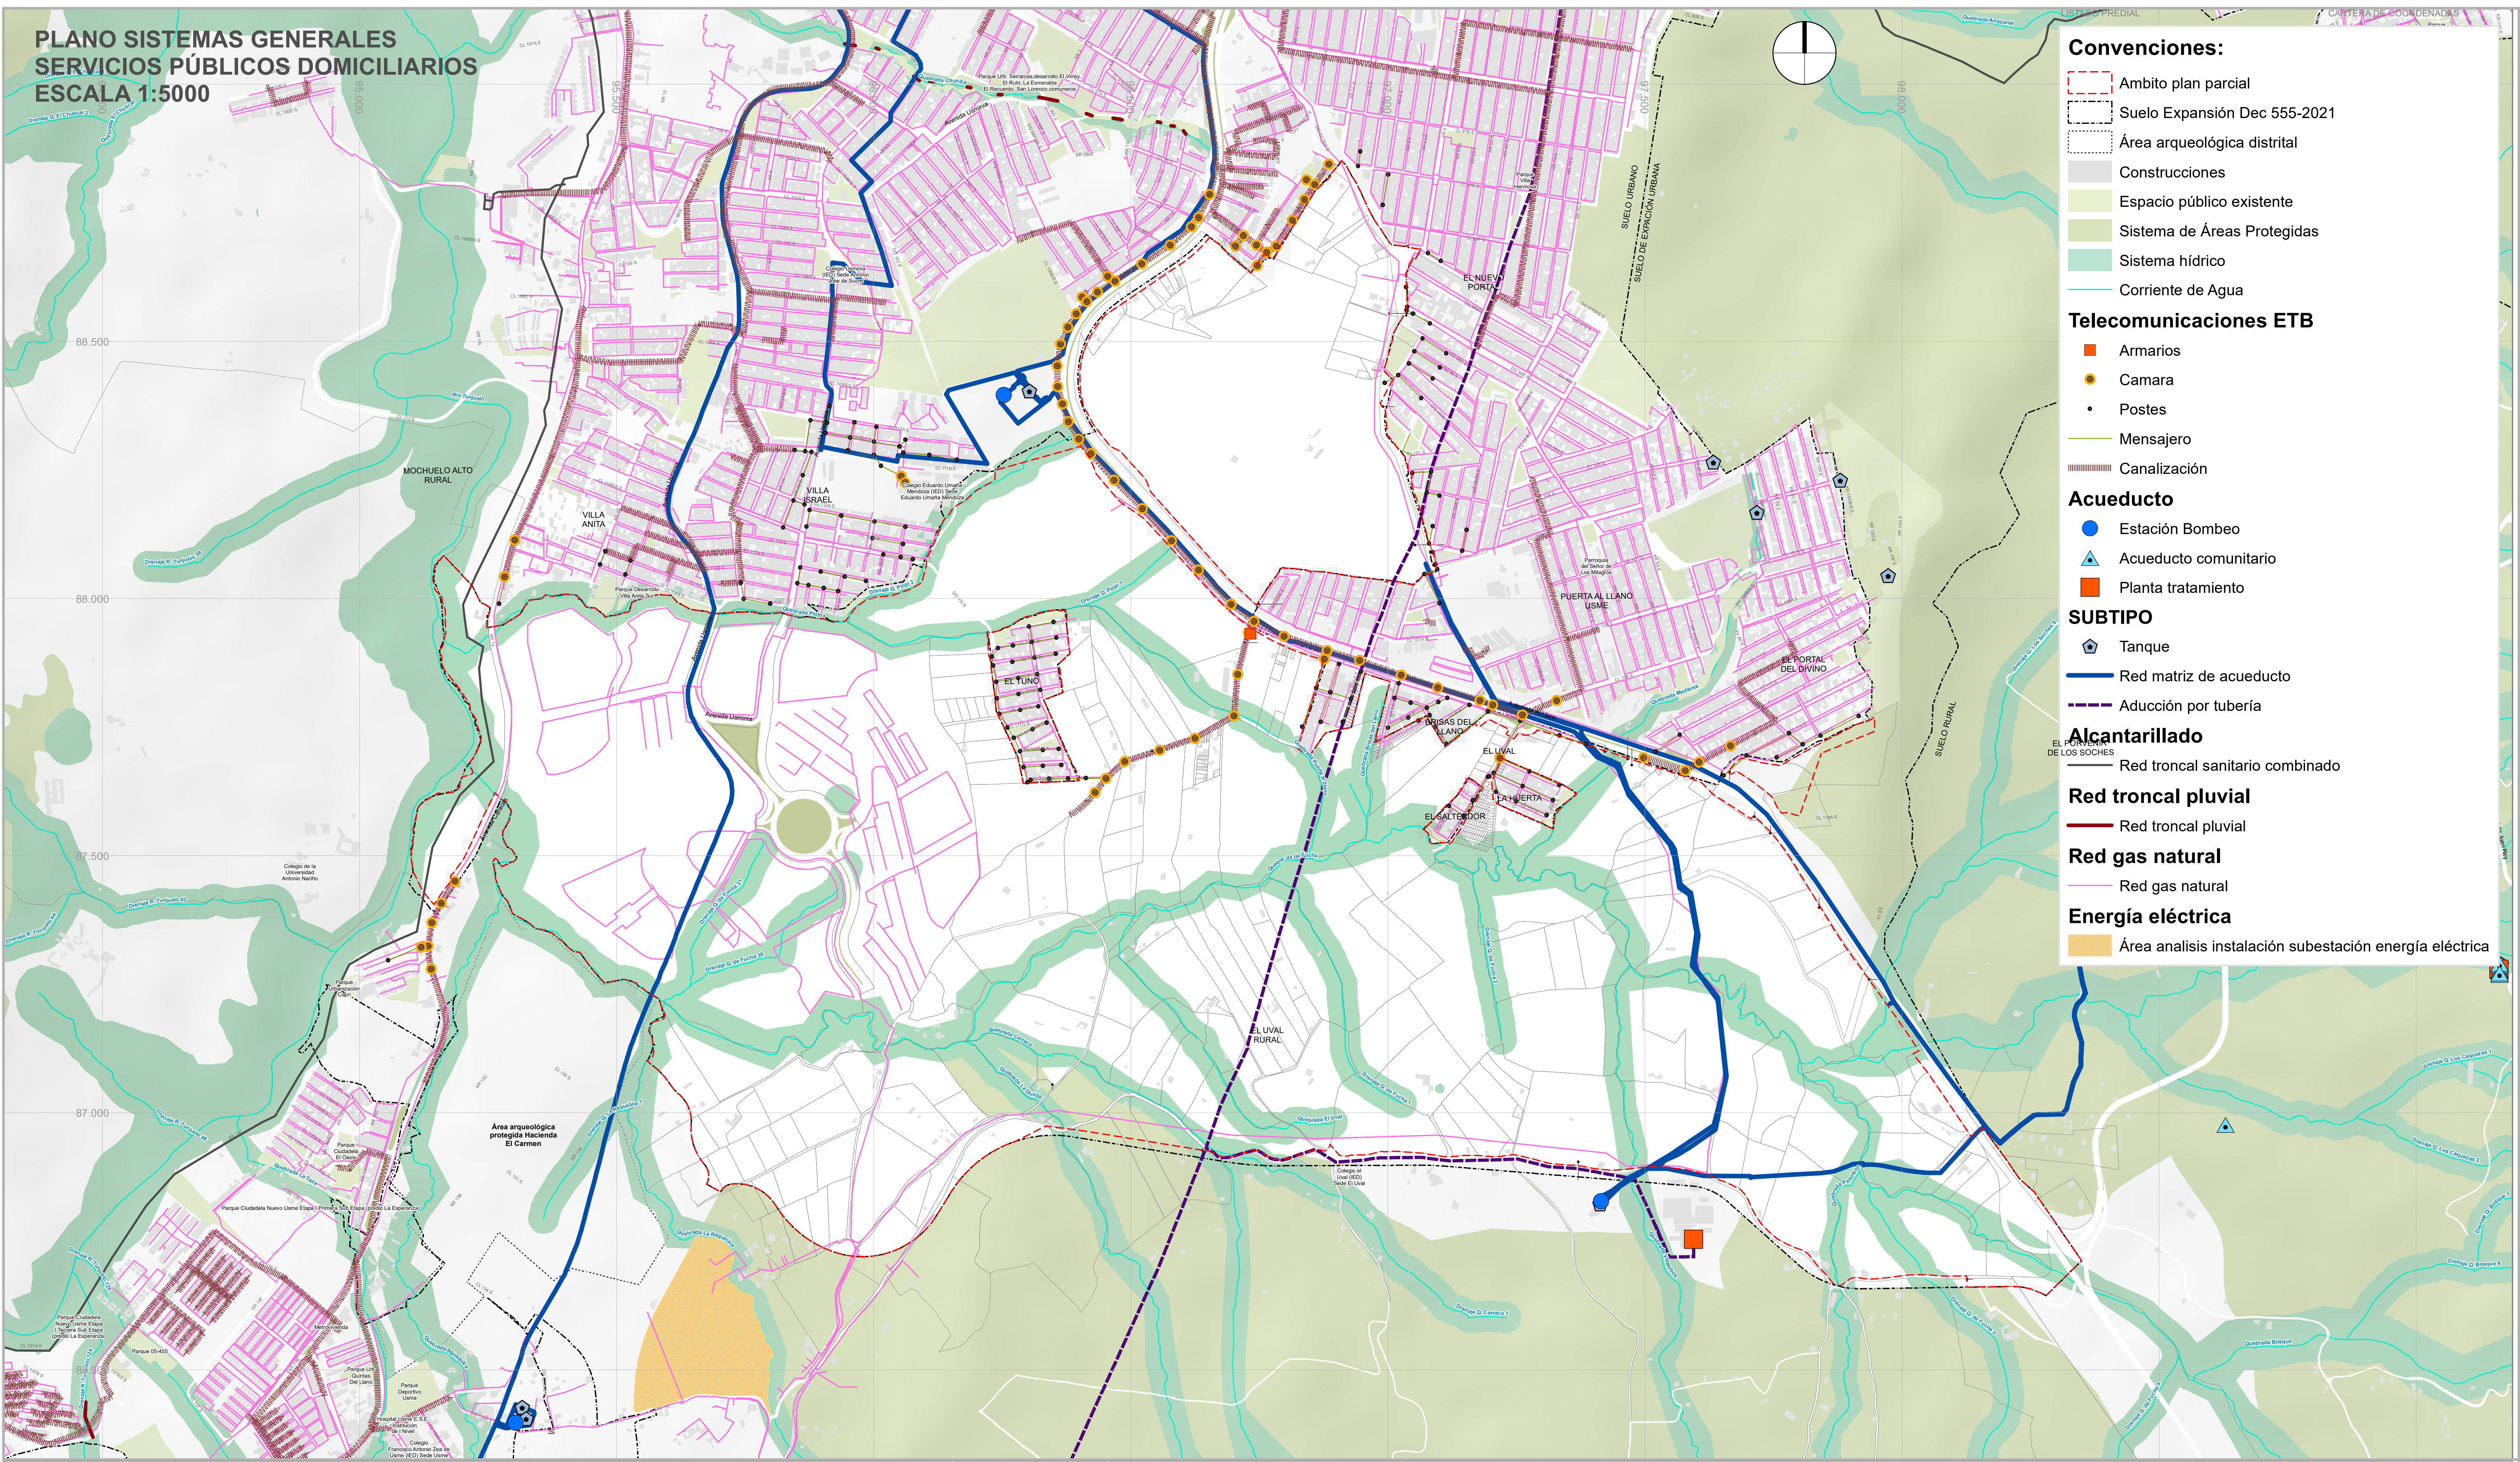


PLANO SISTEMAS GENERALES
SERVICIOS PÚBLICOS DOMICILIARIOS
ESCALA 1:5000



Convenciones:

- Ambito plan parcial
- Suelo Expansión Dec 555-2021
- Área arqueológica distrital
- Construcciones
- Espacio público existente
- Sistema de Áreas Protegidas
- Sistema hídrico
- Corriente de Agua

Telecomunicaciones ETB

- Armarios
- Camara
- Postes
- Mensajero
- Canalización

Acueducto

- Estación Bombeo
- Acueducto comunitario
- Planta tratamiento

SUBTIPO

- Tanque
- Red matriz de acueducto
- Aducción por tubería

Alcantarillado

- Red troncal sanitario combinado

Red troncal pluvial

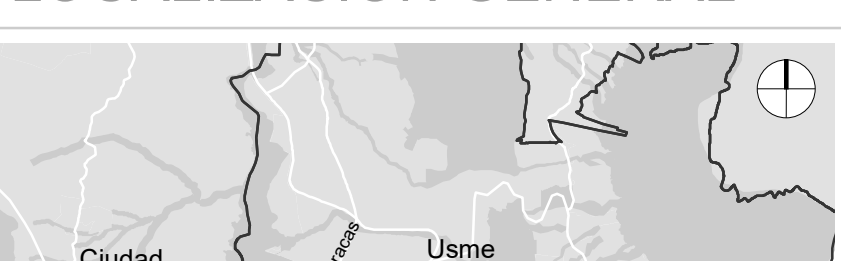
 
- Red troncal pluvial

Red gas natural

- Red gas natural

Energía eléctrica

- Área analisis instalación subestación energía eléctrica

PLAN PARCIAL TRES QUEBRADAS	PLANO SISTEMAS GENERALES SERVICIOS PÚBLICOS DOMICILIARIOS	PLANCHA:	LOCALIZACIÓN GENERAL	OBSERVACIONES	BOGOTÁ D. C.	
		3 de 3		SISTEMA DE PROYECCIÓN DE COORDENADAS Coordenadas cartesianas con origen en la intersección del meridiano - 74,147592 con el paralelo 4,680486, al cual se le asignan coordenadas planas N: 109.320,965 m y E: 92.334,879 m del datum MAGNA-SIRGAS. Cotas sobre el nivel medio del mar. Plano de proyección 2550 msnm.	ALCALDÍA MAYOR DE BOGOTÁ D. C.	
		ESCALA:		FUENTE DE LA INFORMACIÓN Formulación Plan Parcial de Desarrollo Tres Quebradas Dirección Técnica de Planeamiento y Gestión Urbana. Empresa de Renovación y Desarrollo Urbano de Bogotá - febero de 2025 Base Geográfica Mapa de Referencia de Bogotá Versión 12 - 2024. IDECA	CARLOS FERNANDO GALÁN PACHÓN ALCALDE MAYOR DE BOGOTÁ D.C.	
		1:5.000 			SECRETARÍA DISTRITAL DE PLANEACIÓN	
		FECHA:			ÚRSULA ABLANQUE MEJÍA SECRETARIA DISTRITAL DE PLANEACIÓN	
				NATALIA SILVA MORA SUBSECRETARIA DE PLANEACION TERRITORIAL		
		DECRETO DISTRITAL N°:				