




PLAN ZONAL CENTRO DE BOGOTÁ

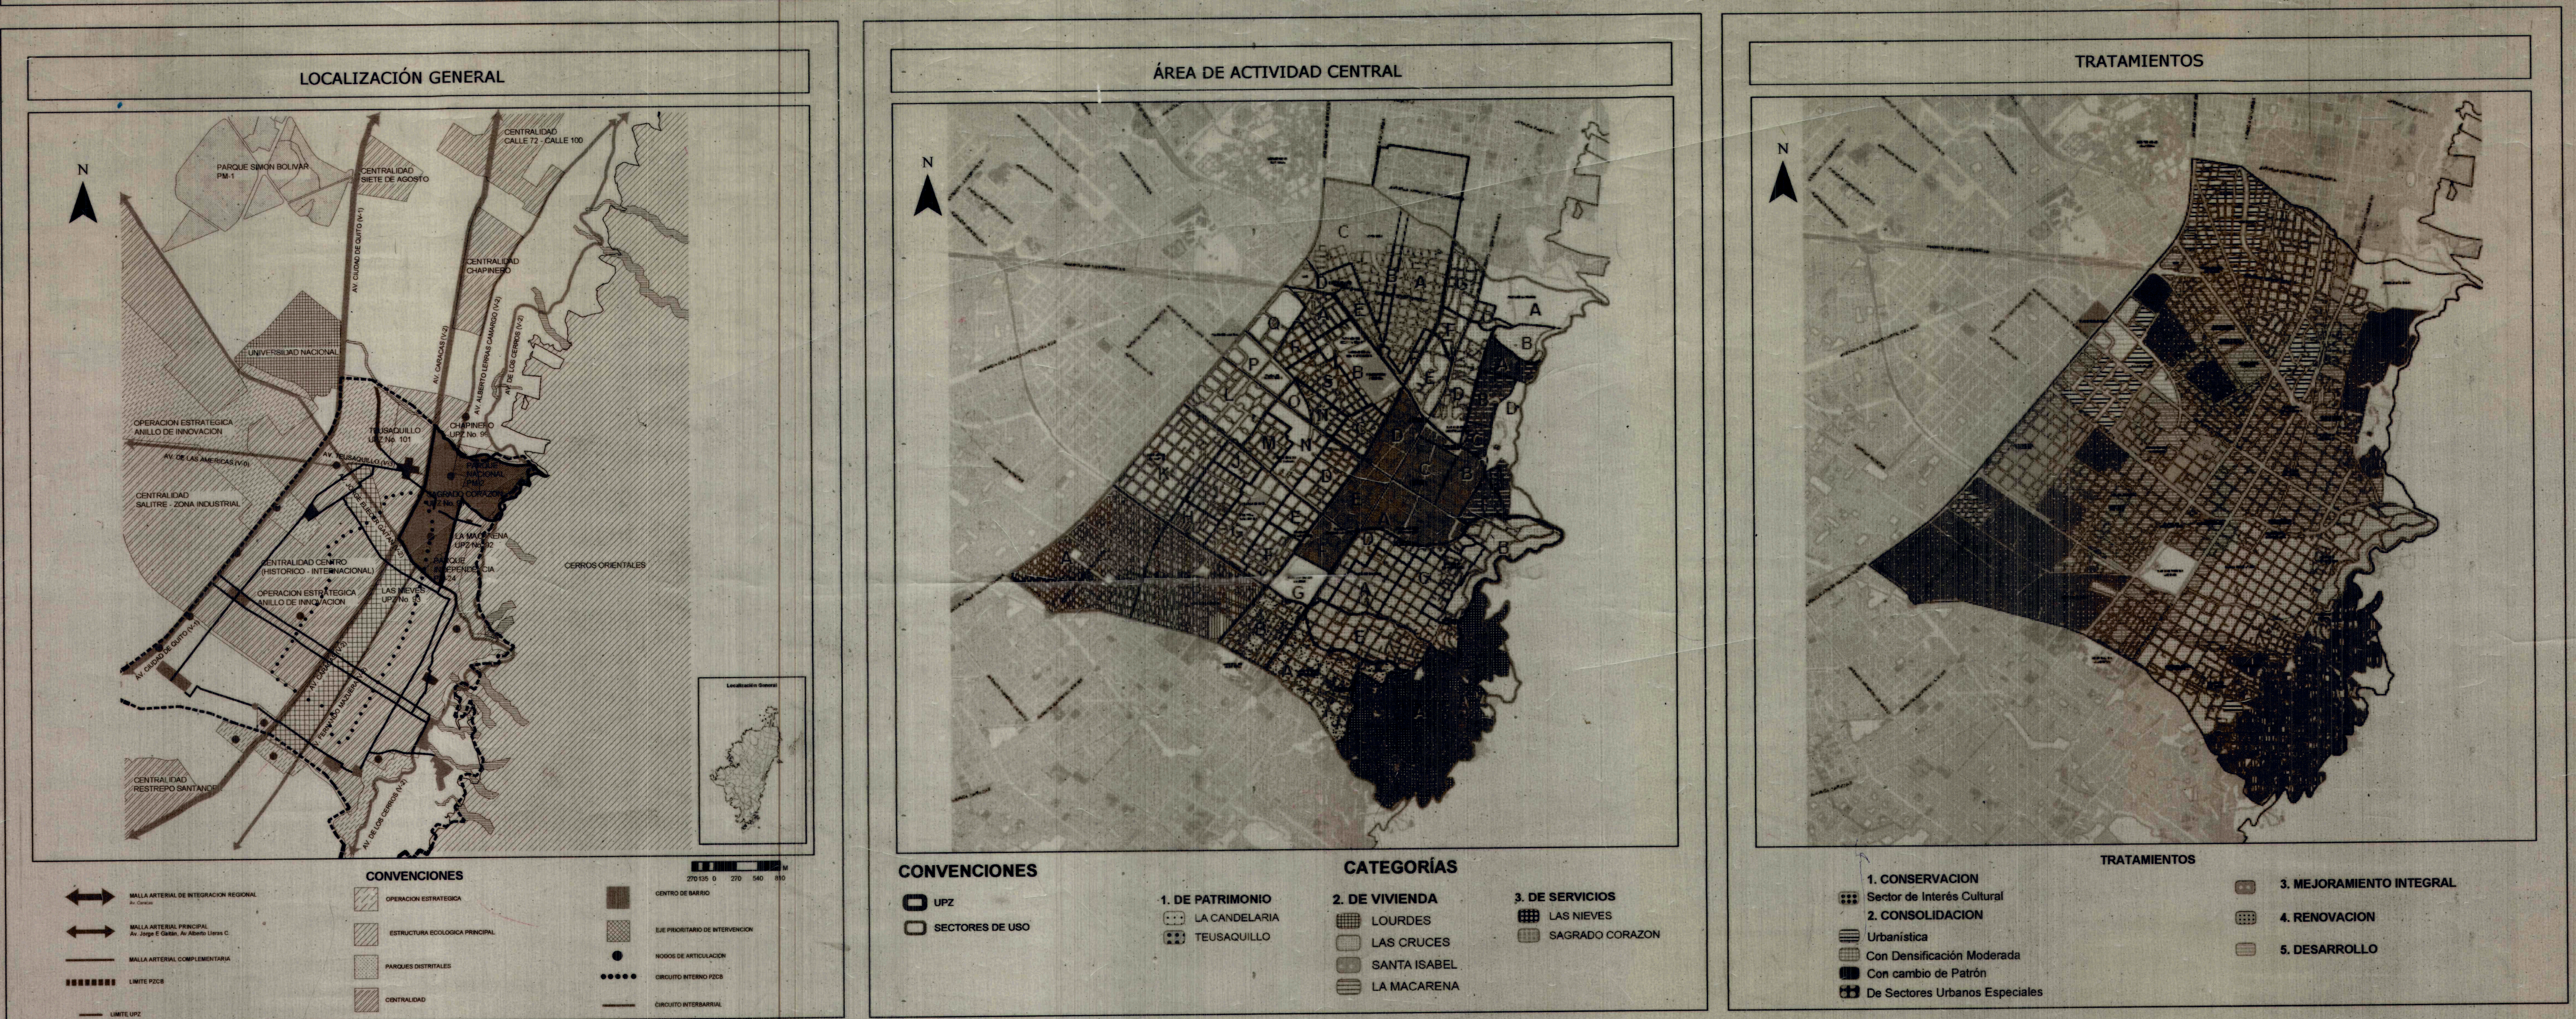

ESTRUCTURA UPZ 91 SAGRADO CORAZÓN

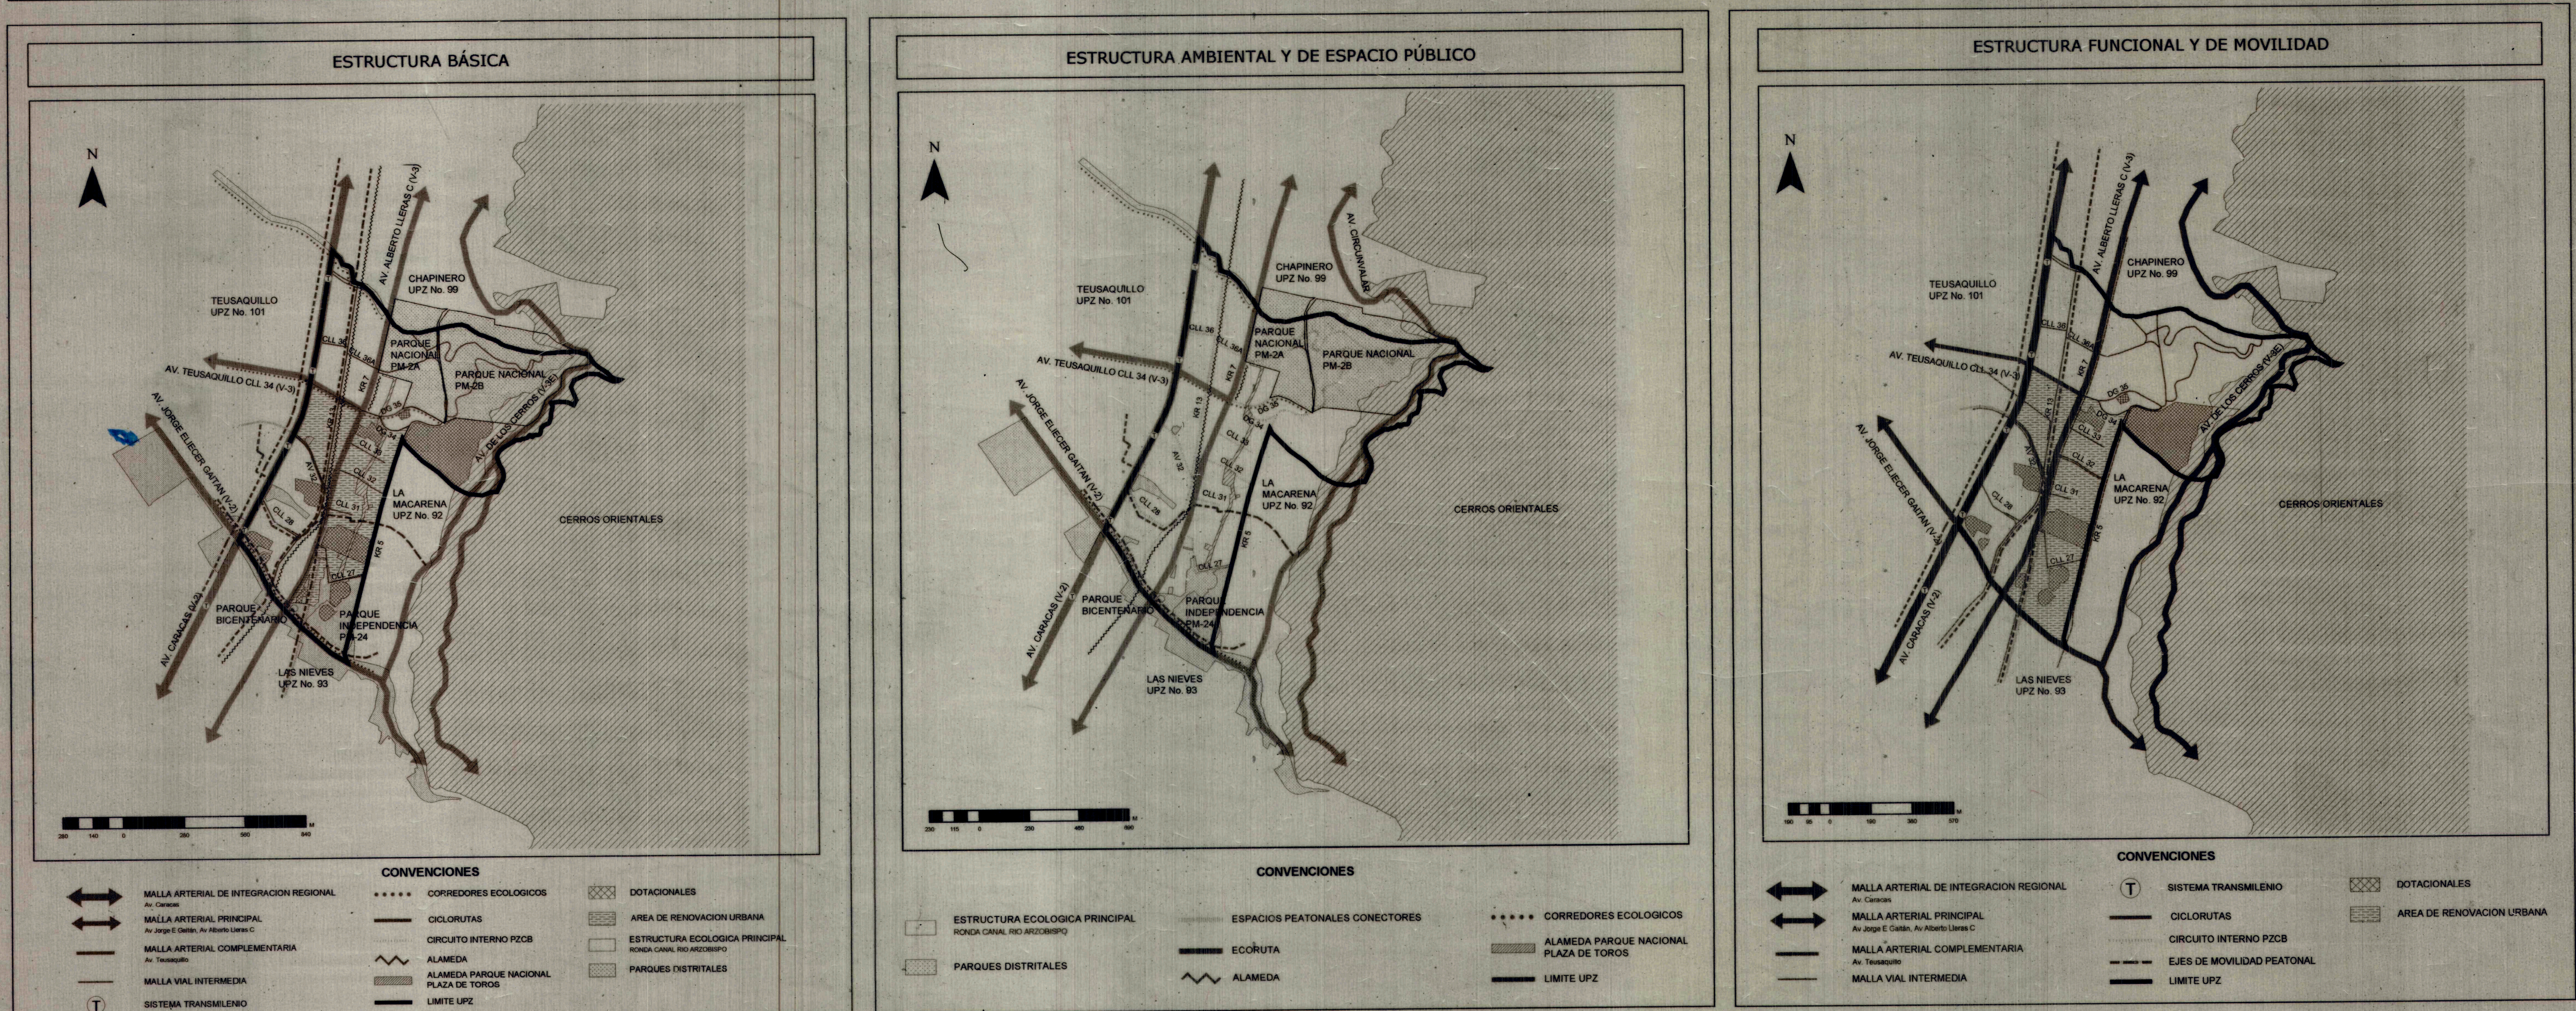

PLANO DE LOCALIZACIÓN DE SECTORES NORMATIVOS

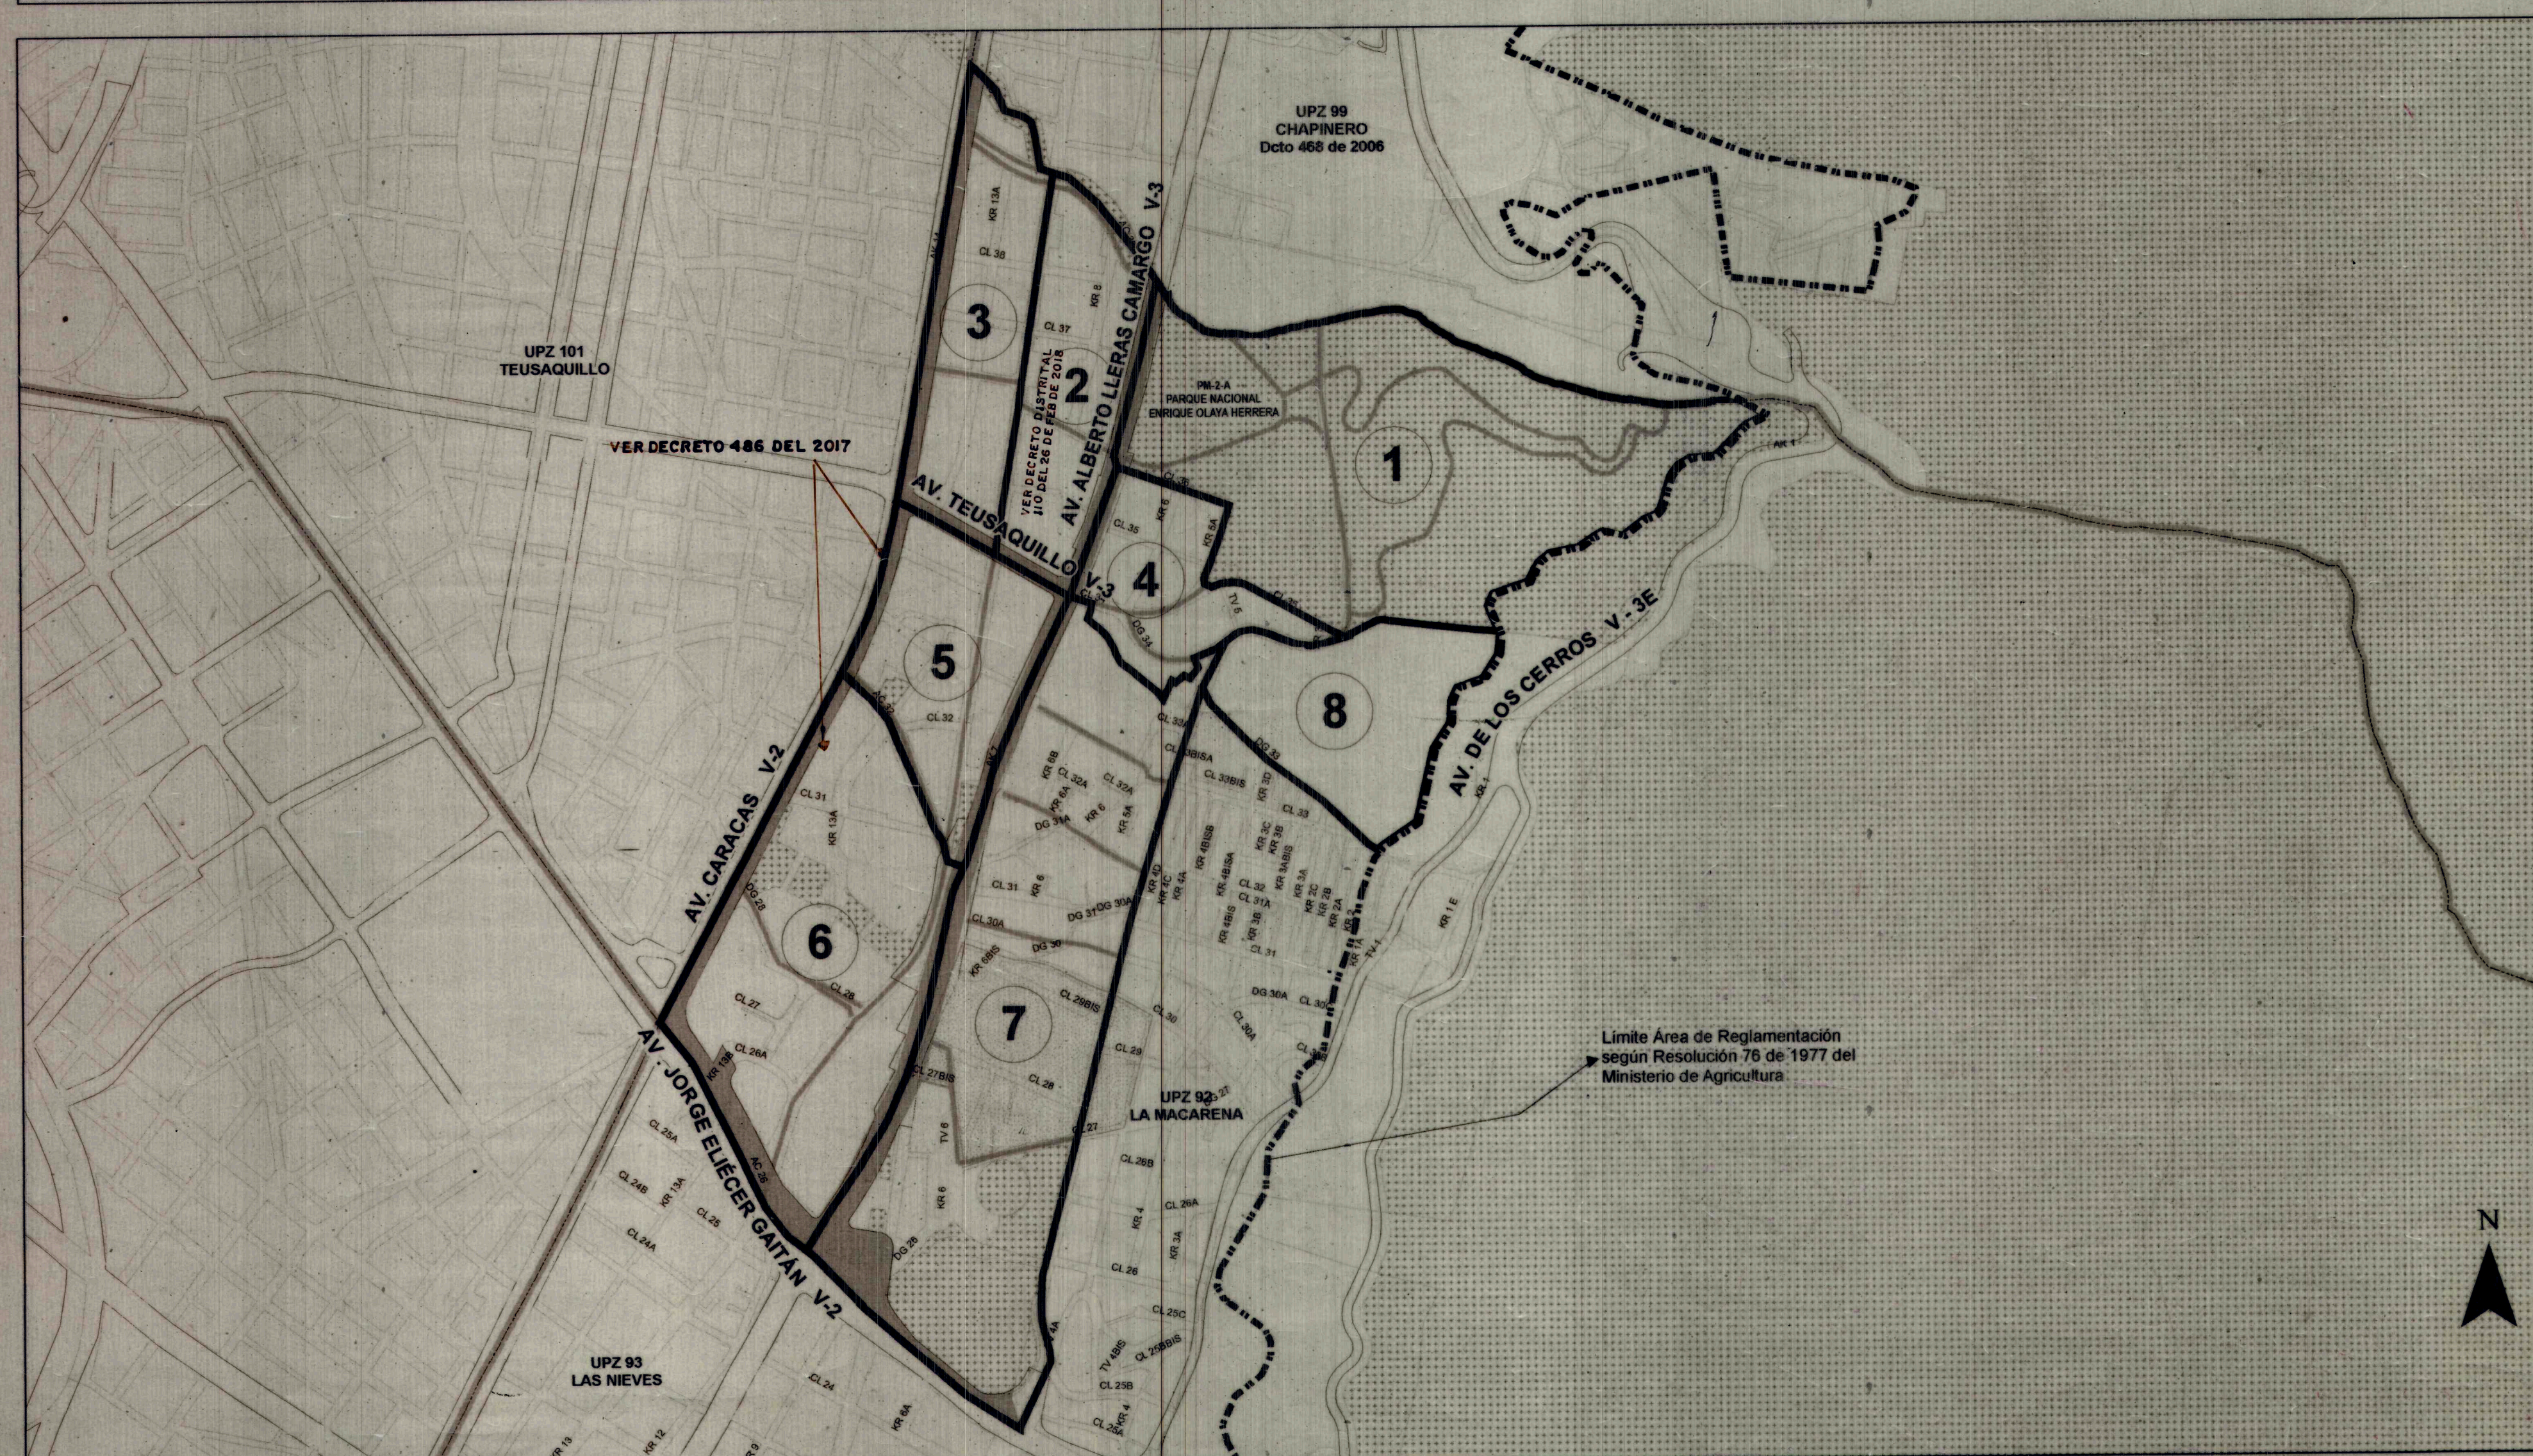

SECTORES NORMATIVOS UPZ 91 SAGRADO CORAZÓN			
SECTOR NORMATIVO	SECTOR	TRATAMIENTO	MODALIDAD
1	PARQUE NACIONAL	SUELO DE PROTECCIÓN	PARQUES URBANOS
2	SAGRADO CORAZÓN	CONSOLIDACIÓN	CAMBIO DE PATRÓN
3	SAGRADO CORAZÓN	CONSERVACIÓN	SECTOR DE INTERES CULTURAL CON DESARROLLO INDIVIDUAL
4	LA MERCEDE	CONSERVACIÓN	SECTOR DE INTERES CULTURAL CON DESARROLLO INDIVIDUAL
5	SAMPER	RENOVACIÓN URBANA	REACTIVACIÓN
6	SAN DIEGO	CONSOLIDACIÓN	URBANÍSTICA
7	SAN MARTÍN MUSEO NACIONAL	RENOVACIÓN URBANA	REDESARROLLO Y REACTIVACIÓN
8	SAN BARTOLOME	CONSOLIDACIÓN	DE SECTORES URBANOS ESPECIALES

CONVENCIÓNES

LIMITE DE UPZ
 LIMITE DE SECTOR
 LIMITE DE MANZANA
 LIMITE DE RESERVA
 SUELO DE PROTECCIÓN
 DOTACIONALES
 VÍAS SIN DISEÑO GEOMÉTRICO
 VÍAS CON DISEÑO GEOMÉTRICO

ESTA UPZ CONTIENE ÁREAS A LAS CUALES SE LES REASIGNÓ EL TRATAMIENTO URBANÍSTICO Y LA FICHA DE EDIFICABILIDAD VIGENTE, CON ANTERIORIDAD A LA EXPEDICIÓN DEL DECRETO DISTRITAL 802 DE 2014, DE CONFORMIDAD CON EL ARTÍCULO DEL DECRETO DISTRITAL 079 DE 2016.

PLANCHA No. 1 DE 4

UPZ 91 SAGRADO CORAZÓN

ESTRUCTURA BÁSICA SECTORES NORMATIVOS

ALCALDÍA MAYOR DE BOGOTÁ D.C. SECRETARÍA DISTRITAL DE PLANEACIÓN

DECRETO: 492 Fecha: 26 OCT 2007

LUIS EDUARDO GARZÓN ALCALDE MAYOR

SECRETARÍA DISTRITAL DE PLANEACIÓN ARTURO FERNANDO ROJAS ROJAS SECRETARIO DISTRITAL DE PLANEACIÓN

CENTRO de Bogotá