



CARRERA 28 Y 28A


SECCIÓN ESTACIONAMIENTO EN VÍA

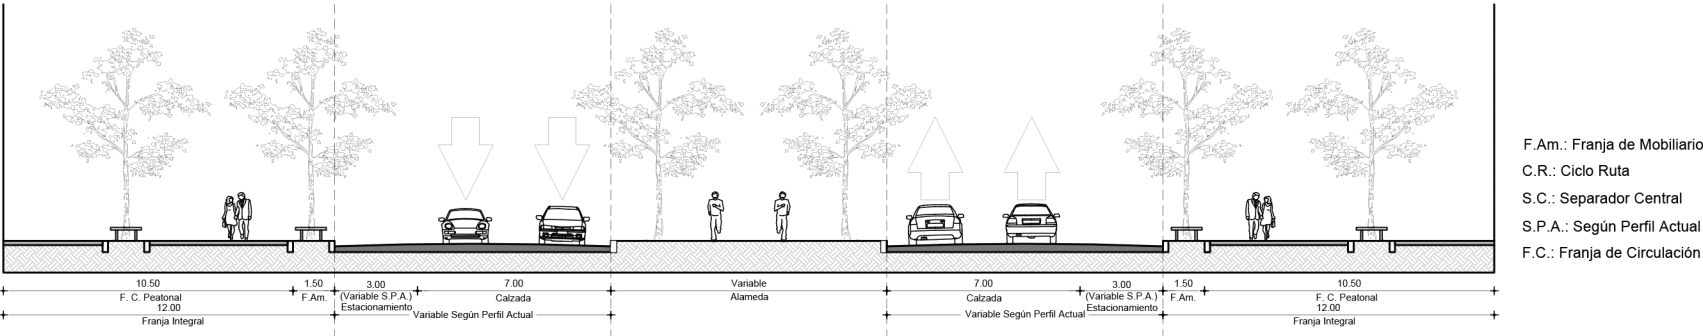


SECCIÓN PARADERO DE BUSES

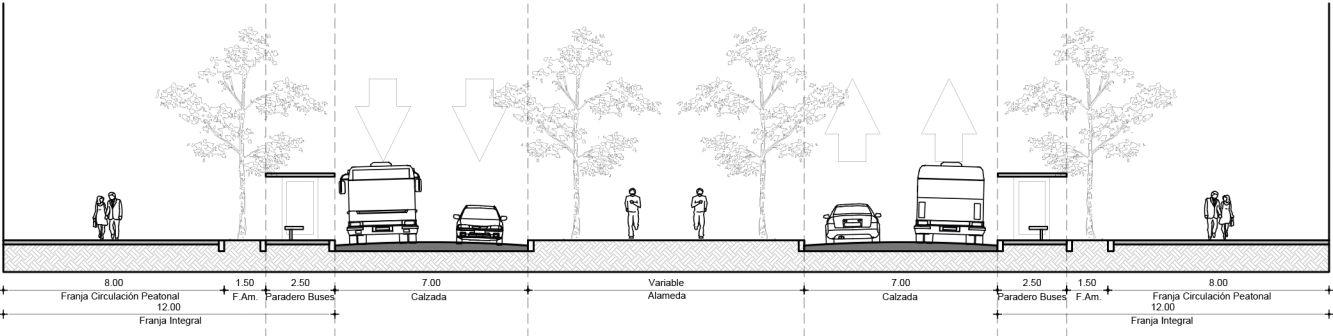


CARRERA 24

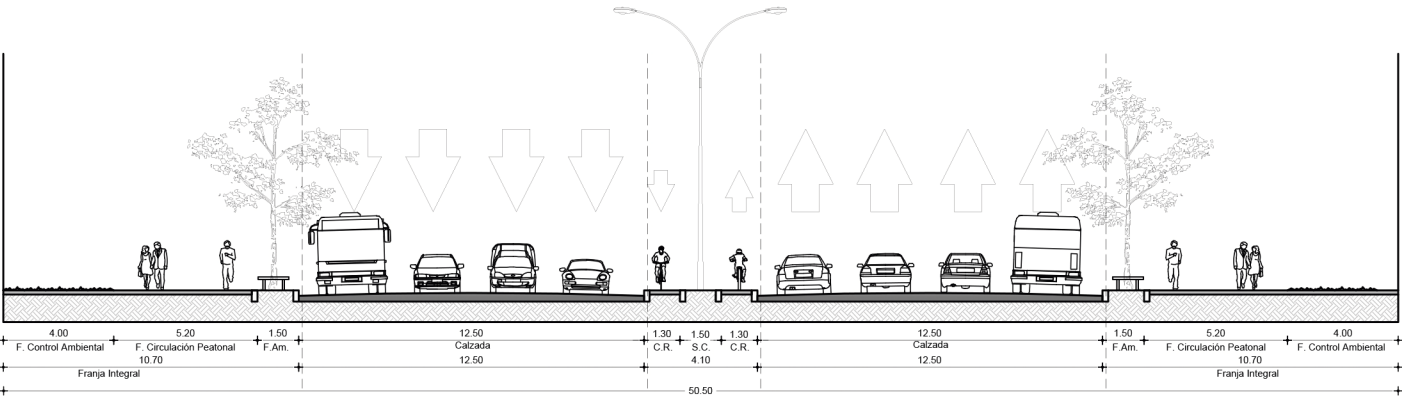

CALLE 68

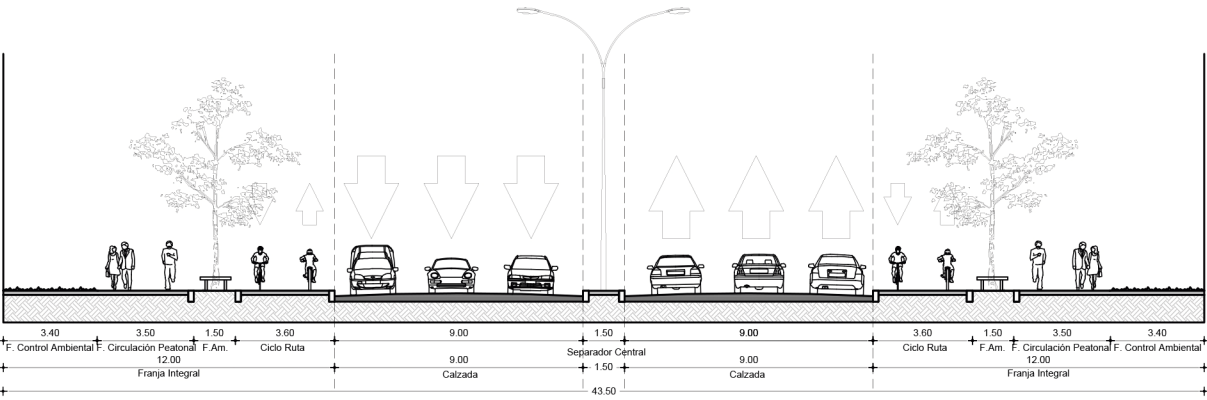

CALLE 72

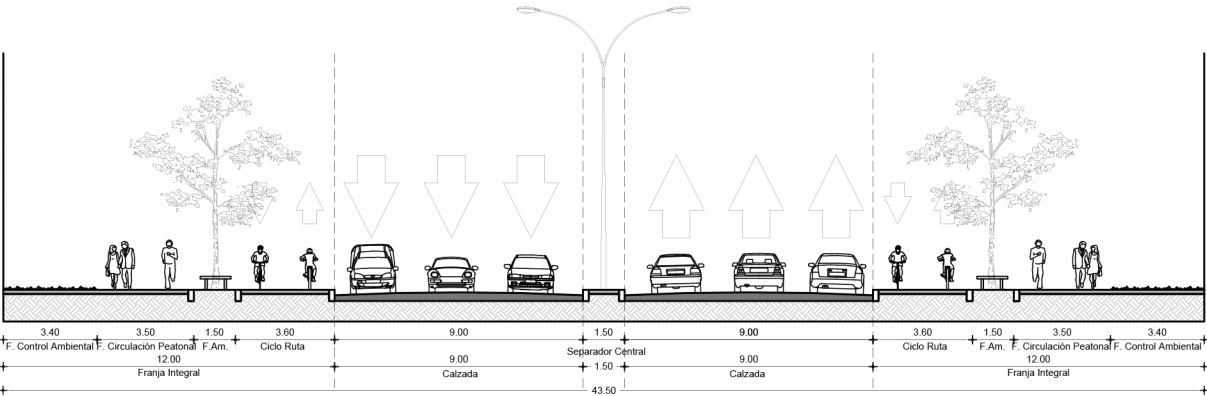

VIAS LOCALES

SECCION TIPO

