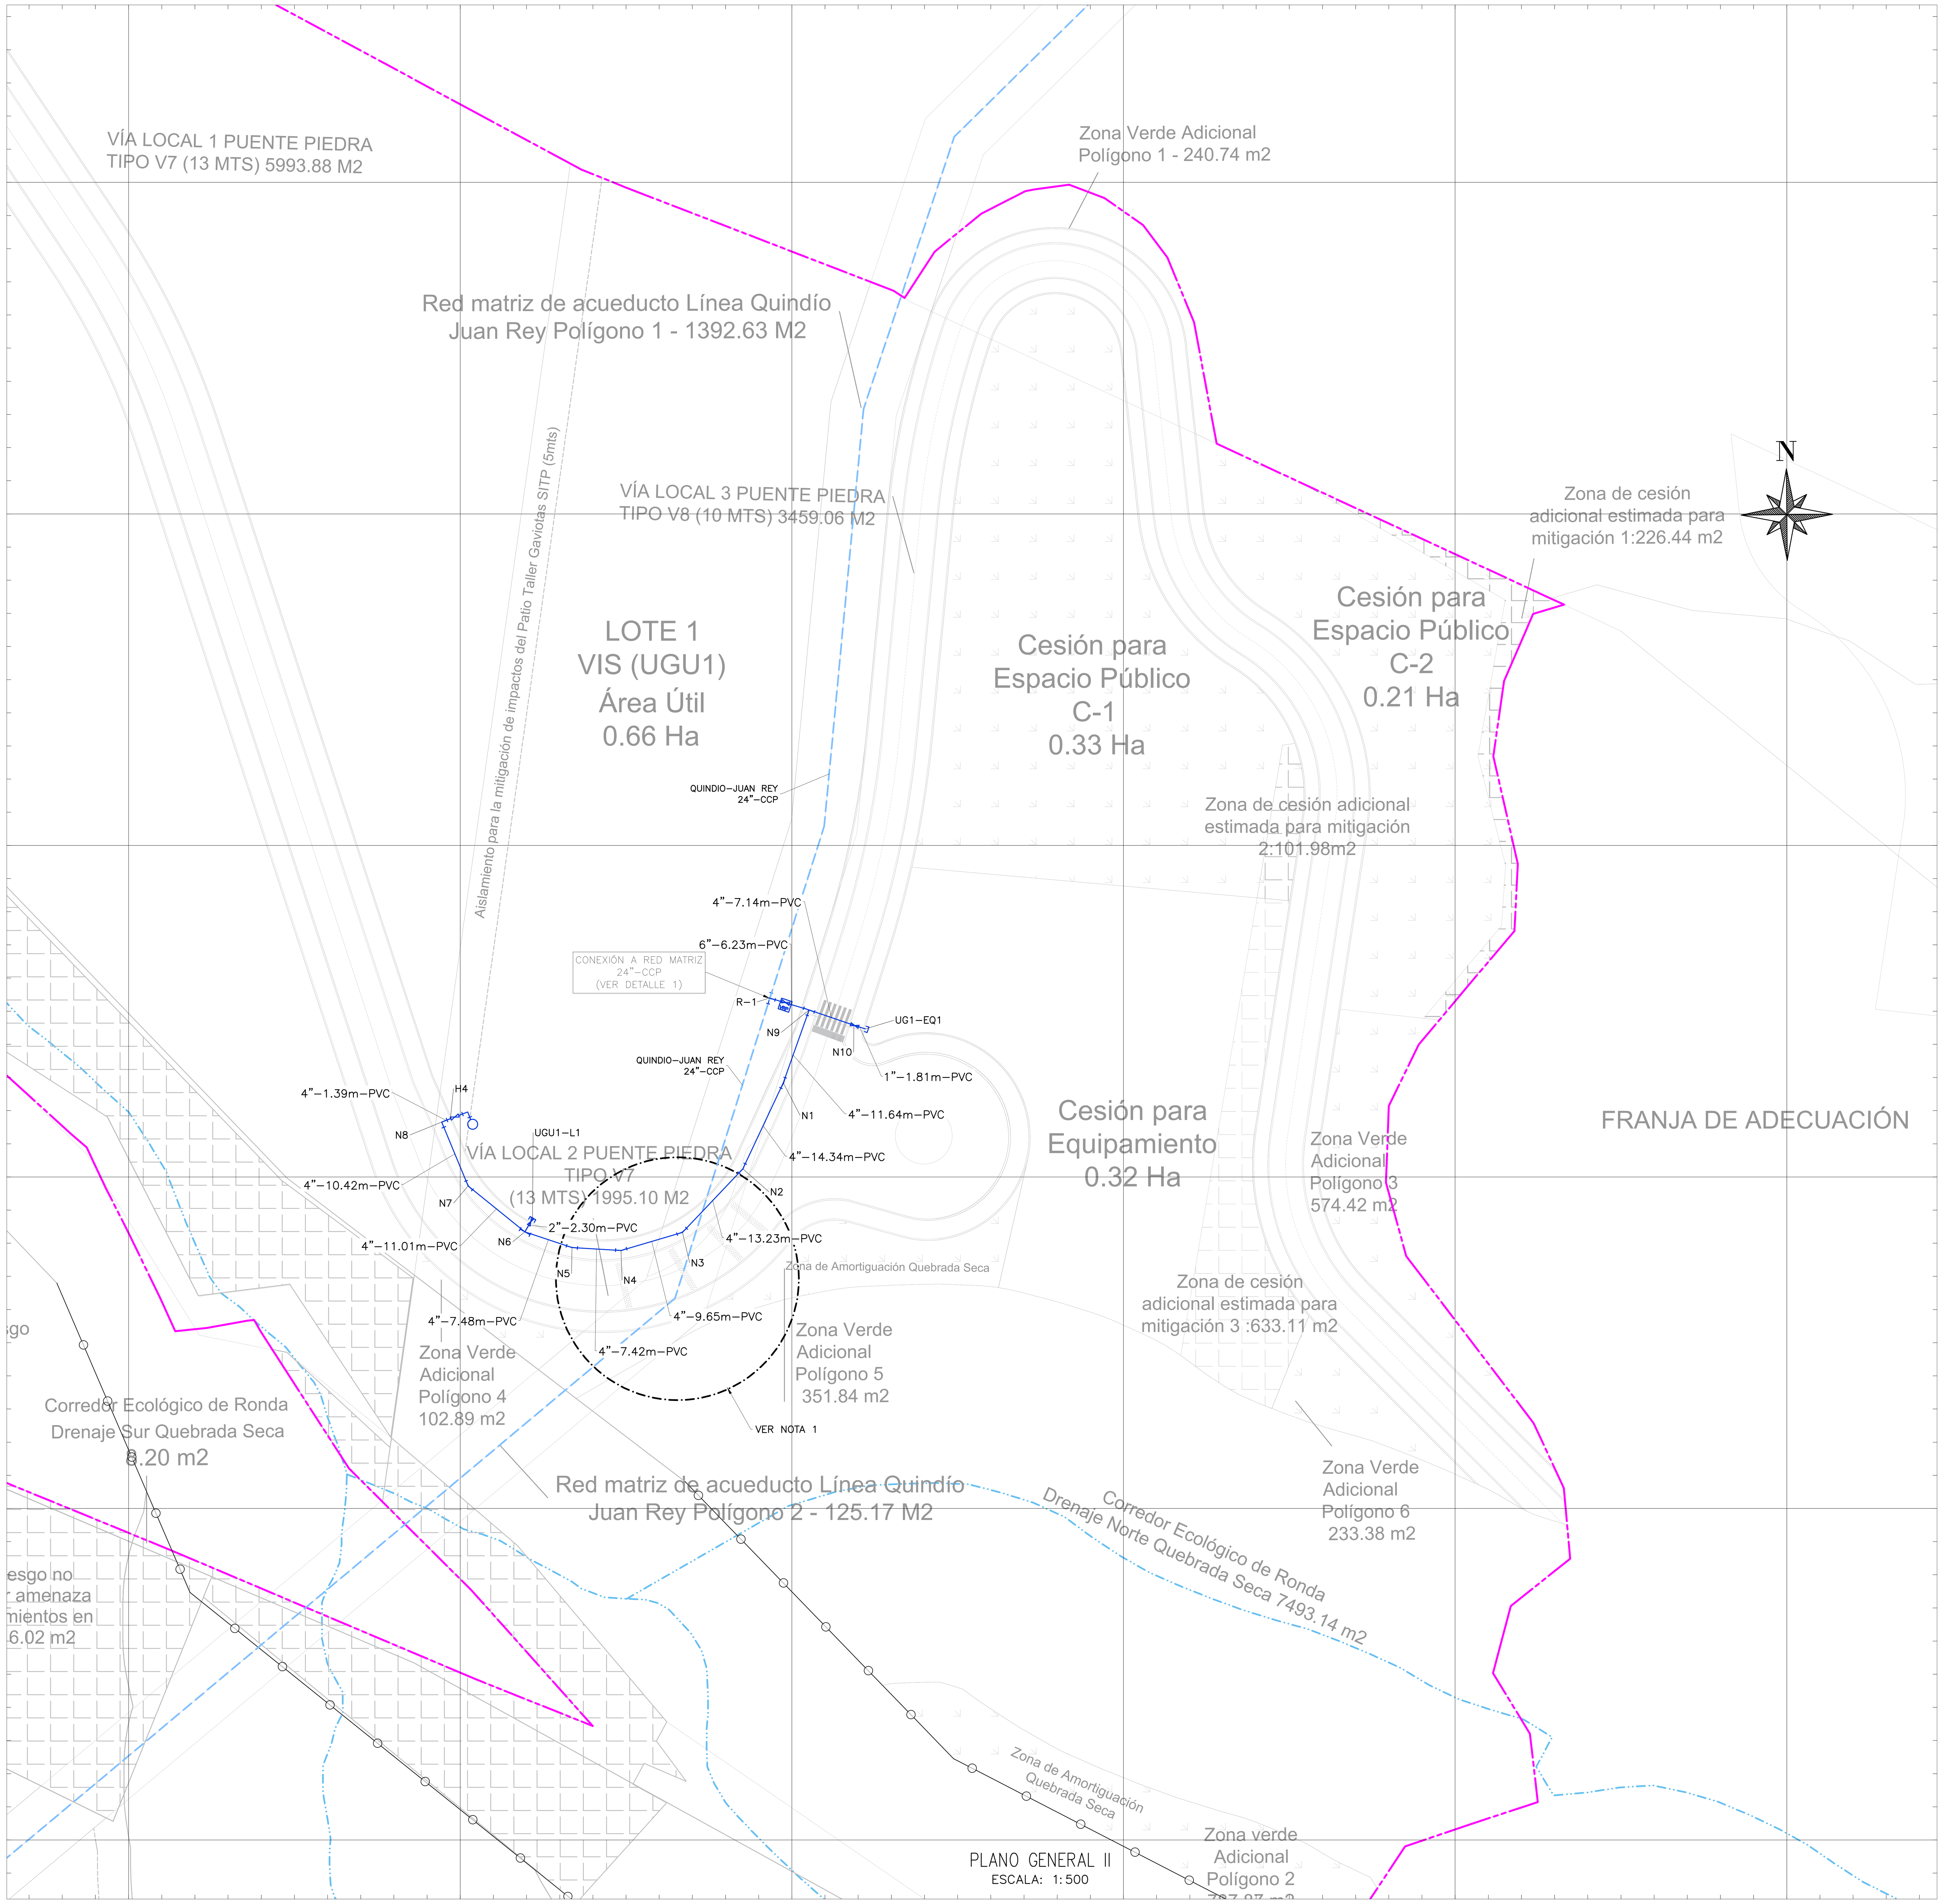

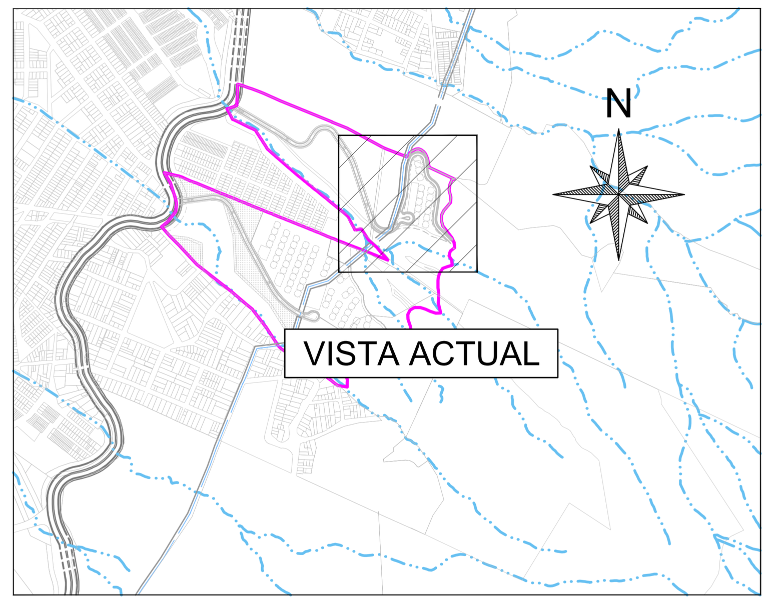

SUBTIPO	PROYECTO	EXISTENTE
RED MATRIZ		
RED MENOR		
CONSTRUIDAS POR OTROS		
LIMITE DE BARRIO O URBANIZACIONES		
LIMITE PROYECTO		

SUBTIPO	PROYECTO	EXISTENTE
EN RED MENOR		
PIE DE HIDRANTE		
TORRE		
CODO 90°		
CODO 45°		
CODO 22.5°		
CODO 11.25°		
CODO VERT. 11.25°		
REDUCCIÓN		
TAPÓN		
TEE		
UNIÓN		
EMPATE		

CUADRO DE ACCESORIOS PROYECTADOS RED ACUEDUCTO

NODO	MATERIAL	ID SIG	ESTE	NORTE	TIPO	CODO Ø	CODO CANT	TEES Ø	TEES CANT	TAPONES Ø	TAPONES CANT	VÁLVULAS Ø	VÁLVULAS CANT	HIDRANTE Ø	HIDRANTE CANT	REDUCCIÓN Ø	REDUCCIÓN CANT	EMPATES Ø	EMPATES CANT	OBSERVACIONES
H2	HD	N/A	99371.40	92846.81	VÁLVULA DE PIE							4"	1							NUEVO
H2A	HD	N/A	99371.40	92846.81	90°	4"	1													NUEVO
H2B	HD	N/A	99371.40	92846.81	HIDRANTE									4"	1					NUEVO
H3	HD	N/A	99436.34	92747.83	VÁLVULA DE PIE							4"	1							NUEVO
H3A	HD	N/A	99436.34	92747.83	90°	4"	1													NUEVO
H3B	HD	N/A	99436.34	92747.83	HIDRANTE									4"	1					NUEVO
H4	HD	N/A	99599.96	92959.32	VÁLVULA DE PIE							4"	1							NUEVO
H4A	HD	N/A	99599.96	92959.32	90°	4"	1													NUEVO
H4B	HD	N/A	99599.96	92959.32	HIDRANTE									4"	1					NUEVO
N1	HD	N/A	99648.72	92964.21	11,25°	4"	1													NUEVO
N2	HD	N/A	99642.63	92951.23	22,5°	4"	1													NUEVO
N3	HD	N/A	99633.51	92941.64	22,5°	4"	1													NUEVO
N4	HD	N/A	99624.26	92938.92	22,5°	4"	1													NUEVO
N5	HD	N/A	99616.85	92939.36	11,25°	4"	1													NUEVO
N6	HD	N/A	99609.75	92941.72	EMPATE			4"X4"	1											NUEVO
N7	HD	N/A	99601.20	92948.65	22,5°	4"	1													NUEVO
N8	HD	N/A	99597.23	92958.28	90°	4"	1													NUEVO
N9	HD	N/A	99652.60	92975.18	EMPATE			6"X4"	1											NUEVO
N10	HD	N/A	99659.36	92972.88	EMPATE											4"X1"	1			NUEVO
N17	HD	N/A	99368.82	92845.44	NORMAL			4"X1"	1											NUEVO
N21	HD	N/A	99394.06	92801.76	11,25°	4"	1													NUEVO
N22	HD	N/A	99412.85	92779.63	REDUCIDA			4"X2"	1											NUEVO
N23	HD	N/A	99417.42	92775.44	REDUCIDA			4"X2"	1											NUEVO
N24	HD	N/A	99441.18	92759.85	NORMAL			4"X4"	1											NUEVO
N25	HD	N/A	99452.15	92755.41	NORMAL			4"X4"	1											NUEVO
N26	HD	N/A	99457.37	92753.88	90°	4"	1													NUEVO
N27	HD	N/A	99454.03	92743.94	NORMAL			4"X1"	1											NUEVO
N28	HD	N/A	99437.42	92750.55	NORMAL															NUEVO
N16	HD	N/A	99277.28	92788.29	NORMAL													4"	1	NUEVO Y EMPATE
R-1	HD	N/A	99646.64	92976.99	EMPATE			24"X6"	1			6"	1			6"X4"	1			NUEVO Y EMPATE
SUBTOTALES						90°x4"	5	6"X4"	1			4"	3	4"	3	4"X1"	1	4"	1	NUEVO
						22,5°x4"	4	4"X4"	3			6"	1			6"X4"	1			NUEVO
						11,25°x4"	3	4"X2"	2											NUEVO
								4"X1"	2											NUEVO
								24"X6"	1											NUEVO
TOTALES							12		9				4		3		2		1	NUEVO

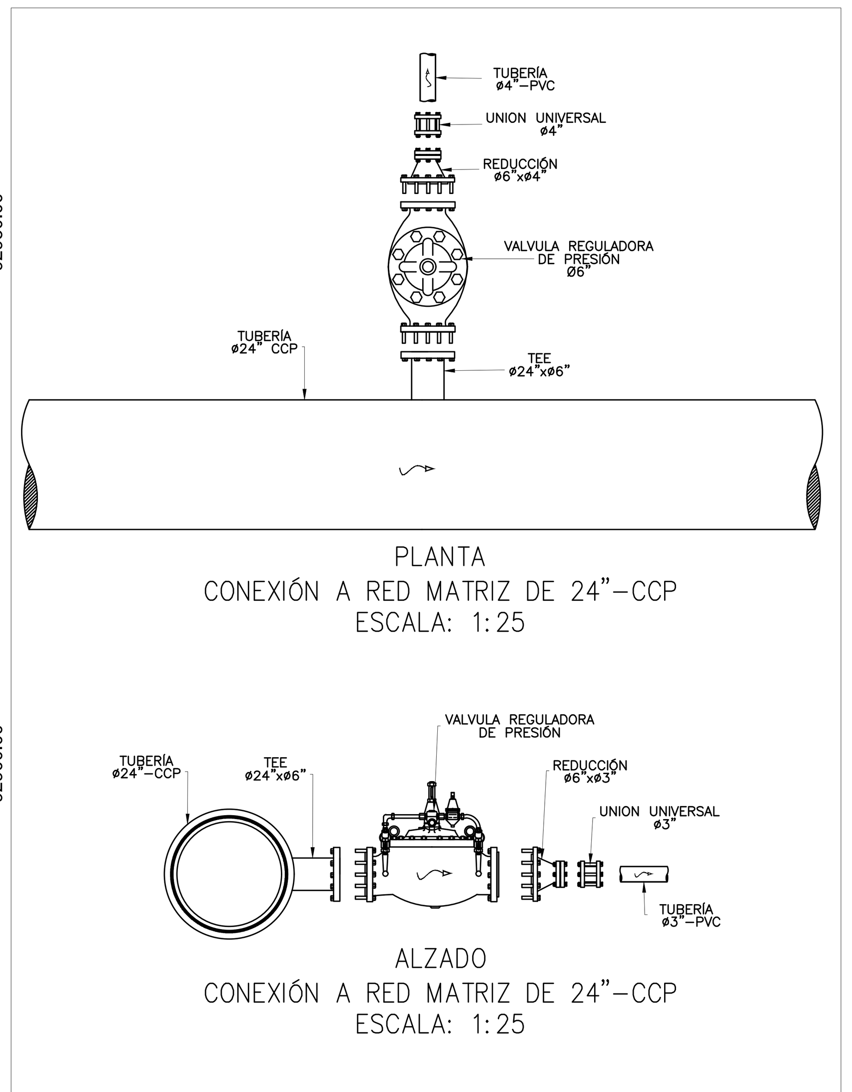

DETALLE 1 CONEXIÓN A RED MATRIZ

CUADRO DE TRAMOS DE ACUEDUCTO

NODO INICIAL	NODO FINAL	ID TRAMO	SUBTIPO	LONGITUD TRAMO	DIÁMETRO (" ó m)	MATERIAL	TIPO INSTALACIÓN PROPUESTO	OBSERVACIONES
N17	H2	N/A	RED MENOR	2.92	4"	PVC	ZANJA	NUEVO
N1	N2	N/A	RED MENOR	14.34	4"	PVC	ZANJA	NUEVO
N2	N3	N/A	RED MENOR	13.23	4"	PVC	ZANJA	NUEVO
N3	N4	N/A	RED MENOR	9.65	4"	PVC	ZANJA	NUEVO
N4	N5	N/A	RED MENOR	7.42	4"	PVC	ZANJA	NUEVO
N5	N6	N/A	RED MENOR	7.48	4"	PVC	ZANJA	NUEVO
N6	N7	N/A	RED MENOR	11.01	4"	PVC	ZANJA	NUEVO
N7	N8	N/A	RED MENOR	10.42	4"	PVC	ZANJA	NUEVO
N8	H4	N/A	RED MENOR	2.93	4"	PVC	ZANJA	NUEVO
N9	N1	N/A	RED MENOR	11.64	4"	PVC	ZANJA	NUEVO
N10	N9	N/A	RED MENOR	7.14	4"	PVC	ZANJA	NUEVO
N16	N17	N/A	RED MENOR	107.92	4"	PVC	ZANJA	NUEVO
N21	N17	N/A	RED MENOR	50.44	4"	PVC	ZANJA	NUEVO
N22	N21	N/A	RED MENOR	29.03	4"	PVC	ZANJA	NUEVO
N23	N22	N/A	RED MENOR	6.20	4"	PVC	ZANJA	NUEVO
N24	N23	N/A	RED MENOR	28.42	4"	PVC	ZANJA	NUEVO
N25	N24	N/A	RED MENOR	11.84	4"	PVC	ZANJA	NUEVO
N26	N27	N/A	RED MENOR	10.49	4"	PVC	ZANJA	NUEVO
N26	N25	N/A	RED MENOR	5.44	4"	PVC	ZANJA	NUEVO
N27	N28	N/A	RED MENOR	17.88	4"	PVC	ZANJA	NUEVO
N28	H3	N/A	RED MENOR	2.93	4"	PVC	ZANJA	NUEVO
N28	N24	N/A	RED MENOR	10.03	4"	PVC	ZANJA	NUEVO
R-1	N9	N/A	RED MENOR	6.23	6"	PVC	ZANJA	NUEVO

LONGITUD TUBERÍA DE PVC 4" = 378.77 Metros
LONGITUD TUBERÍA DE PVC 6" = 6.23 Metros

CUADRO DE TRAMOS DE ACOMETIDAS RED ACUEDUCTO

NODO INICIAL	NODO FINAL	TIPO	LONG. (m)	DIÁMETRO (" ó m)	MATERIAL
N10	UG1-EQ1	DOMICILIARIA	1.81	1"	PVC
N22	UGU2-L1 VIS	DOMICILIARIA	2.308	2"	PVC
N23	UGU2-L1 VIP	DOMICILIARIA	2.233	2"	PVC
N25	UGU2-L2	DOMICILIARIA	1.006	2"	PVC
N27	UGU2-EQ1	DOMICILIARIA	2.228	1"	PVC
N6	UGU1-L1	DOMICILIARIA	2.298	2"	PVC

LONGITUD EN PVC DE 1" 4.04 m
LONGITUD EN PVC DE 2" 7.85 m

PLAN PARCIAL

BOSQUES DE SAN JOSÉ

LOCALIDAD SAN CRISTOBAL

PLANO TRAZADO REDES DE SERVICIO PÚBLICO ACUEDUCTO

PLANCHA: 4.3/8

ESCALA:

FECHA: SEPTIEMBRE 2023

LOCALIZACIÓN GENERAL

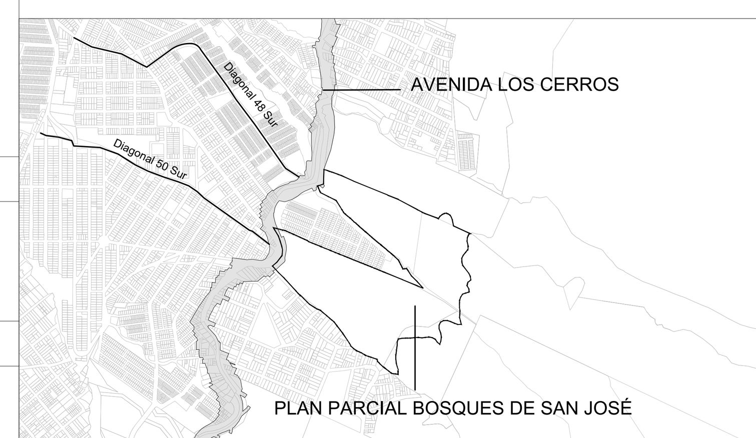

ESCALA: 1:15000

OBSERVACIONES

Incorporación plano topográfico N°

Archivo magnético

PROMOTOR

construcciones
45 AÑOS
AR CONSTRUCCIONES