No.	Punto X	Punto Y
0	100234,4489	101960,5169
1	100179,8775	102040,1591
2	100131,2815	102007,0059
3	100128,0662	102004,8175
4	100112,3733	102028,2322
5	99905,8460	102336,3820
6	99904,7653	102337,9943
7	99903,9864	102337,4869
8	99882,6538	102323,5886
9	99882,5543	102325,7921
10	99877,9217	102364,1723
11	99857,1236	102536,4828
12	99781,9401	102656,1153
13	99924,8635	102749,3000
14	99930,1980	102744,6332
15	99931,3327	102743,6406
16	99988,0942	102704,3423
17	99998,7815	102696,9438
18	99998,7503	102696,9253
19	99994,6384	102694,5010
20	99977,4923	102685,3112
21	99979,8127	102681,3189
22	99988,6249	102665,2798
23	99989,5260	102663,6382
24	100003,4918	102638,1939
25	99977,8747	102623,5613
26	99960,3590	102613,8349
27	99959,1567	102613,1667
28	99951,6012	102608,9678
29	99944,9683	102605,2805
30	99943,2105	102604,3039
31	99934,0933	102599,2416
32	99926,5845	102595,0720
33	99916,5776	102589,5151
34	99907,8198	102584,6558
35	99899,0619	102579,7888
36	99890,3040	102574,9295
37	99881,7182	102570,1561
38	99893,0773	102553,7263
39	99893,2648	102553,4607
40	99911,6148	102526,8732
41	99915,8035	102520,8043
42	99915,9050	102520,6559
43	99921,5455	102512,6168
44	99925,5579	102506,8879
45	99927,2798	102504,4293
46	99927,4752	102504,1558
47	99938,7406	102488,0386
48	99938,9359	102487,7574
49	99942,5453	102482,5229
50	99955,7908	102463,2084
51	99957,8097	102460,2107
52	99958,0643	102459,8326
53	99963,3797	102451,9405
54	99967,1096	102446,4773
55	99972,7459	102438,2220
56	99978,3859	102429,9612
57	99984,0257	102421,7005
58	99989,6596	102413,4487
59	100000,9395	102396,9273
60	100006,7027	102388,4861
61	100012,2158	102380,4111
62	100023,4919	102363,8950
63	100034,7682	102347,3789
64	100036,7242	102344,5140
65	100040,4082	102339,1181
66	100046,0481	102330,8574
67	100057,3243	102314,3413
68	100062,9643	102306,0806
69	100075,7147	102289,1200
70	100081,1855	102281,1859
71	100086,5798	102273,3660
72	100091,9723	102265,5416
73	100097,3081	102257,7994
74	100103,2690	102249,1588
75	100115,1751	102231,8844
76	100121,8436	102222,2126
77	100123,5370	102219,7565
78	100126,8116	102215,0072
79	100141,5965	102193,5648
80	100148,6823	102183,2914
81	100148,7046	102183,2590
82	100158,5502	102168,9744
83	100160,8462	102165,6432
84	100161,0727	102165,3147
85	100138,2665	102149,5984
86	100130,4362	102144,2022
87	100128,7907	102143,0683
88	100128,0491	102142,5573
89	100149,8879	102111,0869
90	100151,2796	102109,0814
91	100157,0487	102100,7680
92	100160,8389	102103,4303
93	100160,9039	102103,4760
94	100172,2475	102111,4439
95	100175,1659	102113,4938
96	100188,8691	102123,1193
97	100197,1346	102111,3535
98	100205,1814	102099,9004
99	100211,9000	102090,3300
100	100221,3294	102076,9081
101	100225,0650	102071,5876
102	100229,3762	102065,4471
103	100237,4307	102053,9939
104	100245,4775	102042,5329
105	100253,5243	102031,0719
106	100262,0892	102018,8842
107	100262,6492	102018,0876
108	100278,0945	102033,3139
109	100289,2119	102044,2747
110	100306,3838	102061,1964
111	100306,4444	102061,0860
112	100309,8129	102054,9539
113	100313,8816	102047,5468
114	100319,7820	102036,8057
115	100323,9874	102029,3069
116	100325,5051	102026,6006
117	100331,8129	102015,3526
118	100318,8052	102007,8918
119	100315,2500	102005,8495
120	100311,8767	102003,9117
121	100311,8690	102003,9083
122	100303,9973	101999,5536
123	100298,7114	101996,7122
124	100278,7893	101984,8218
125	100266,6253	101977,8845
126	100259,5316	101974,1892
127	100251,5155	101969,4713
128	100248,3283	101967,5957
129	100234,4489	101960,5169

PLANO TOPOGRÁFICO DEL ÁREA DE PLANIFICACIÓN
ESCALA 1:1500

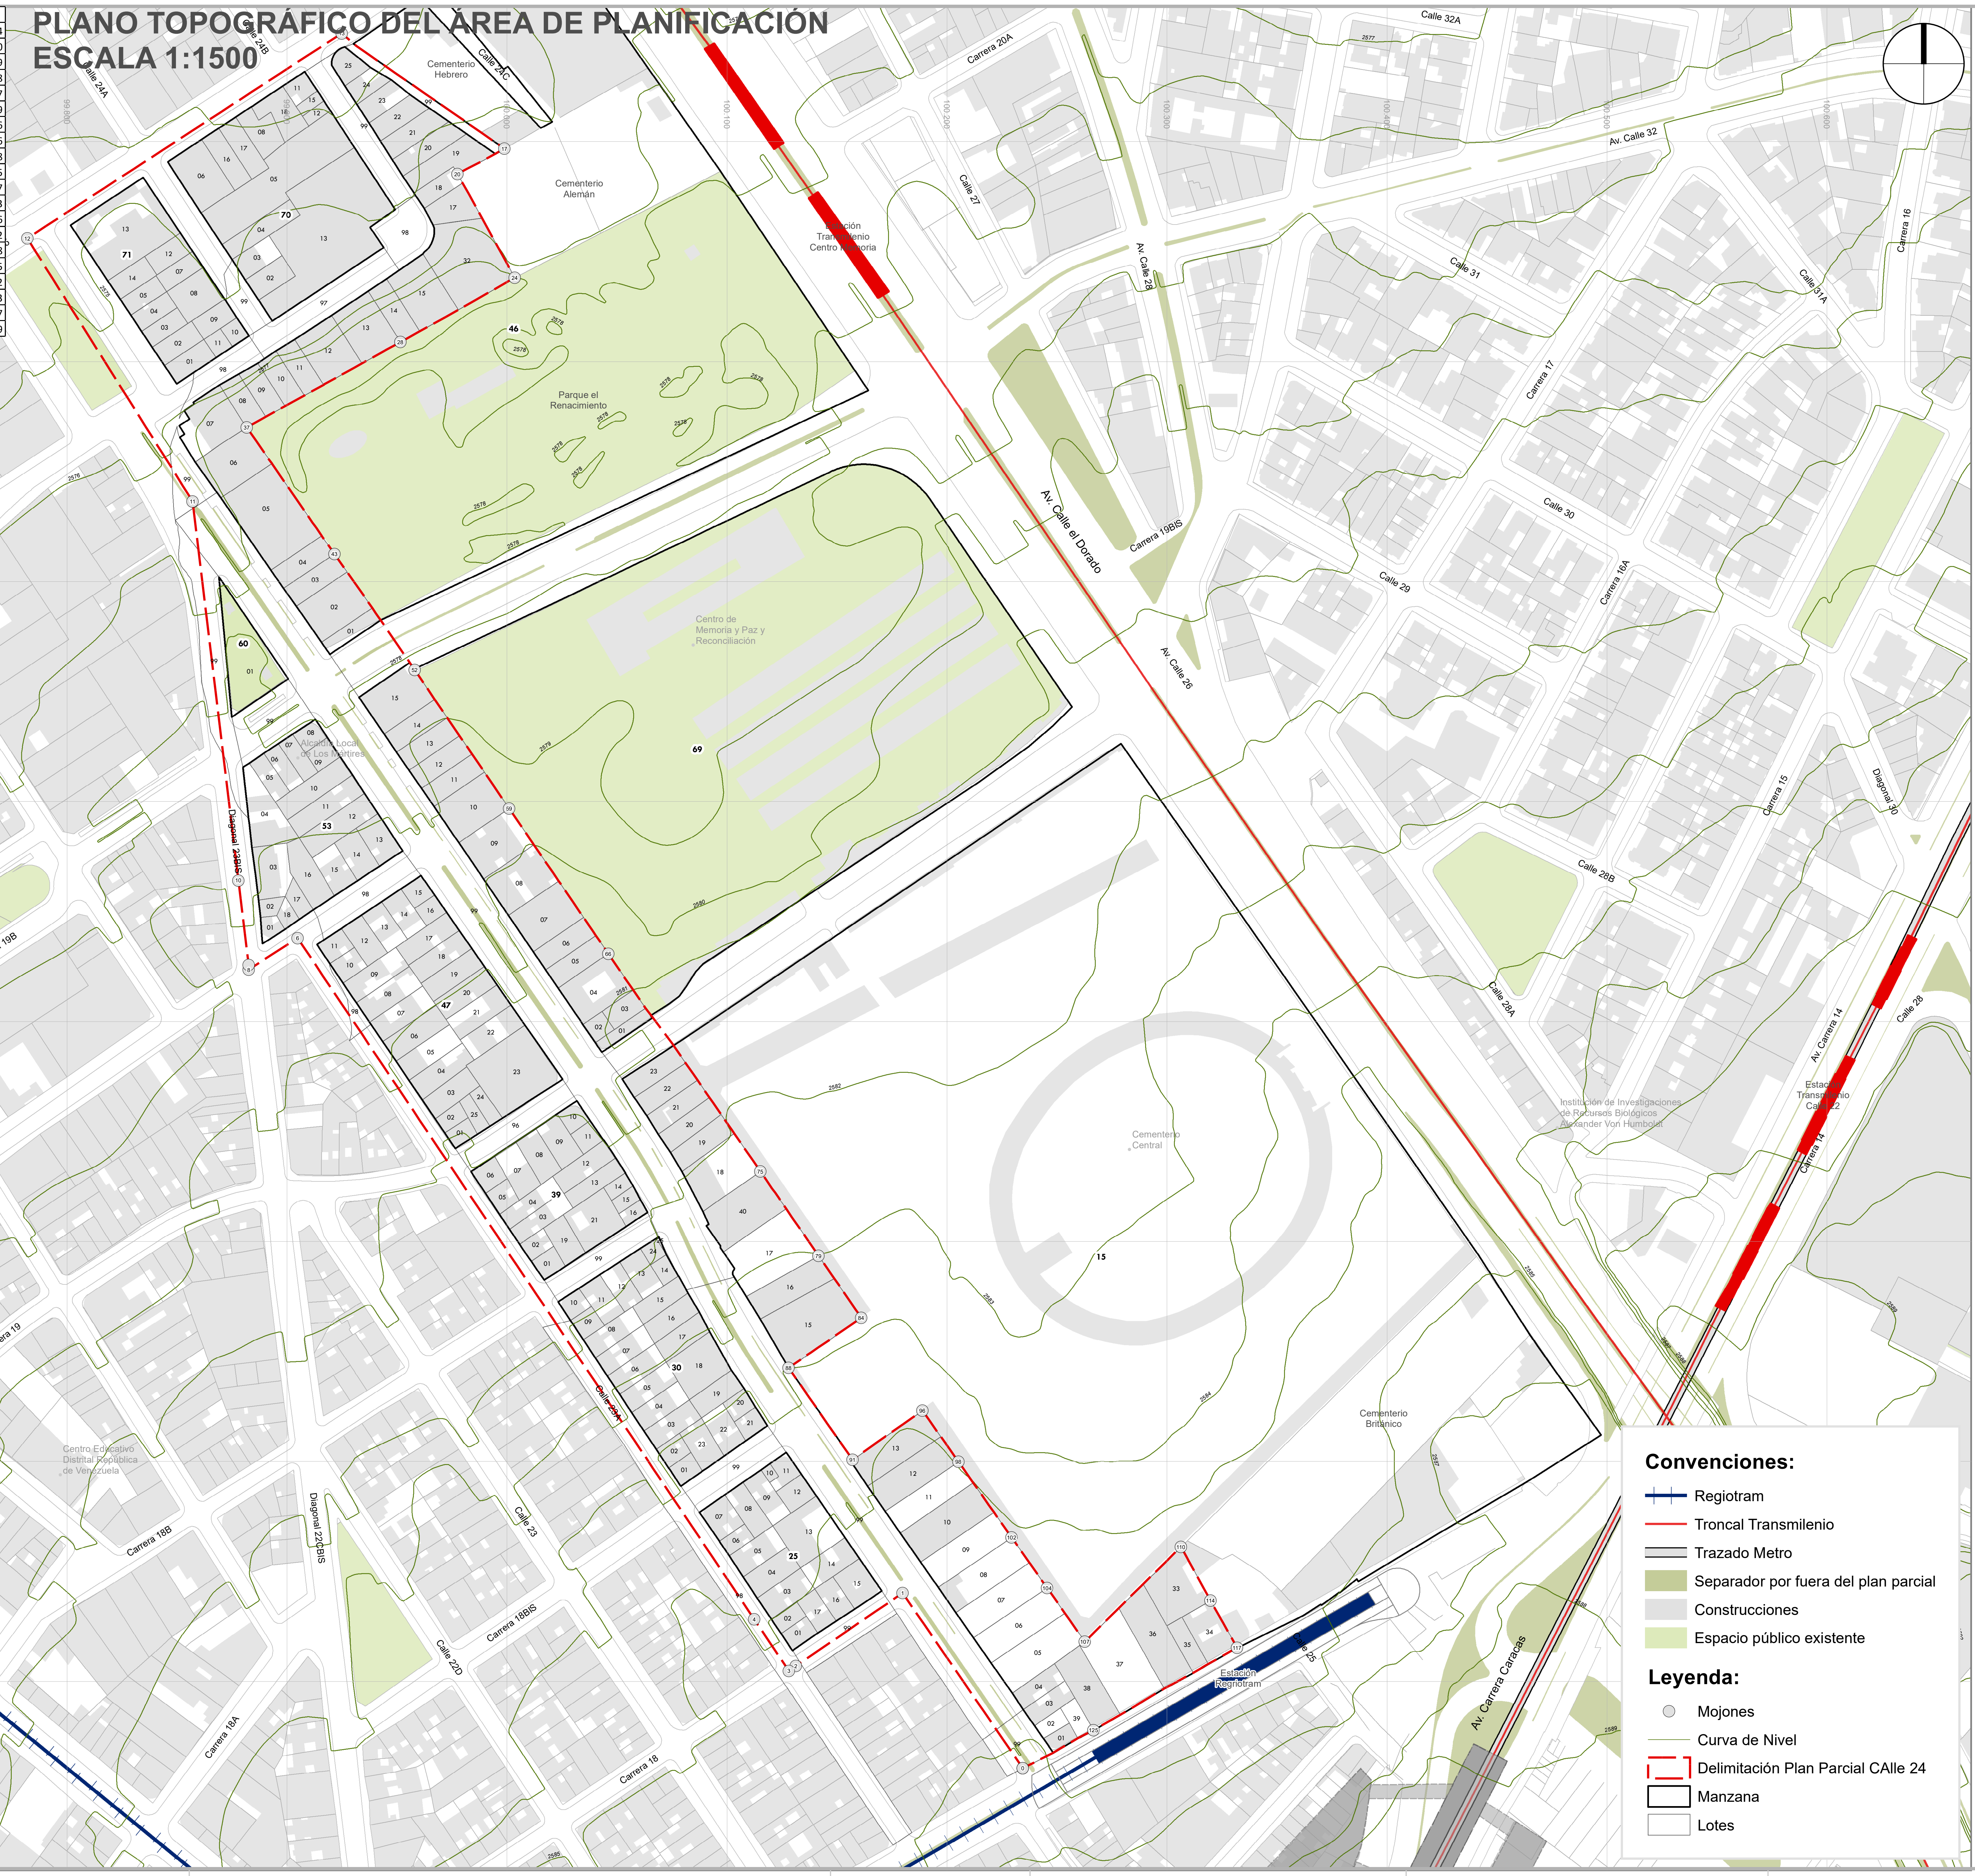

Convenciones:

- Regiotram
- Troncal Transmilenio
- Trazado Metro
- Separador por fuera del plan parcial
- Construcciones
- Espacio público existente

Leyenda:

- Mojones
- Curva de Nivel
- Delimitación Plan Parcial CAlle 24
- Manzana
- Lotes

No. Preio	Manzana	Lote	Dirección	CHIP	Matrícula
1	15	1	KR 17 24 07	AAA0072MYMR	050C00238942
2	15	2	CL 24 17 12	AAA0072MYNX	050C00279249
3	15	3	CL 24 17 14	AAA0072MYOM	050C01065724
4	15	4	CL 24 17 32 AP 301	AAA0072MYUH	050C01210358
5	15	4	CL 24 17 32 AP 302	AAA0072MYWW	050C01210359
6	15	4	CL 24 17 32 AP 201	AAA0072MYSY	050C01210356
7	15	4	CL 24 17 32 AP 102	AAA0072MYRJ	050C01210355
8	15	4	CL 24 17 32 AP 202	AAA0072MYTD	050C01210357
9	15	4	CL 24 17 32 AP 101	AAA0072MYPA	050C01210354
10	15	5	CL 24 17 38	AAA0072MYXS	050C00592514
11	15	6	CL 24 17 52	AAA0072MYYN	050C01221475
12	15	7	CL 24 17 60	AAA0072MYZE	050C01221476
13	15	8	CL 24 17 86	AAA0072MZAF	050C01370417
14	15	9	CL 24 17 98	AAA0072MZBR	050C01307338
15	15	10	CL 24 18 02	AAA0072MZDM	050C00085132
16	15	11	CL 24 18 22	AAA0072MZEA	050C00067585
17	15	12	CL 24 18 28	AAA0072MZFT	050C00306140
18	15	13	CL 24 18 32	AAA0072MZHY	050C00287677
19	15	15	CL 24 18 52	AAA0072MZKL	050C00131881
20	15	16	CL 24 18 56	AAA0072MZLW	050C00116551
21	15	17	CL 24 18 64	AAA0072MZMS	050C00218040
22	15	18	CL 24 18B 02	AAA0072MZNN	050C00259791
23	15	19	CL 24 18B 20	AAA0072MZOE	050C00111003
24	15	20	CL 24 18B 34	AAA0072MZPP	050C00364632
25	15	21	CL 24 18B 44 AP 301	AAA0072MZTO	050C00727128
26	15	21	CL 24 18B 44 AP 201	AAA0072MZSK	050C00727127
27	15	21	CL 24 18B 48 LC	AAA0072MZRU	050C00727126
28	15	22	CL 24 18B 50	AAA0072MZUZ	050C00329900
29	15	23	CL 24 18B 60	AAA0072MZWF	050C00607888
30	15	33	KR 17 24 93 IN 1	AAA0072NAHY	050C00000000
31	15	34	KR 17 24 91 AP 101A	AAA0072NALW	050C01317523
32	15	34	KR 17 24 91 AP 302	AAA0072NATO	050C01317530
33	15	34	KR 17 24 91 AP 501A	AAA0072NBDE	050C01317539
34	15	34	KR 17 24 91 AP 402A	AAA0072NBAW	050C01317536
35	15	34	KR 17 24 91 AP 302A	AAA0072NAWF	050C01317532
36	15	34	KR 17 24 91 AP 301	AAA0072NASK	050C01317529
37	15	34	KR 17 24 91 AP 502A	AAA0072NBEP	050C01317540
38	15	34	KR 17 24 91 AP 501	AAA0072NBBS	050C01317537
39	15	34	KR 17 24 91 AP 402	AAA0072NAYX	050C01317534
40	15	34	KR 17 24 91 AP 301A	AAA0072NAUZ	050C01317531
41	15	34	KR 17 24 91 AP 201	AAA0072NANN	050C01317525
42	15	34	KR 17 24 91 AP 102A	AAA0072NAMS	050C01317524
43	15	34	KR 17 24 91 AP 401A	AAA0072NAZM	050C01317535
44	15	34	KR 17 24 91 AP 401	AAA0072NAXR	050C01317533
45	15	34	KR 17 24 91 AP 502	AAA0072NBCN	050C01317538
46	15	34	KR 17 24 91 AP 202	AAA0072NAOE	050C01317526
47	15	34	KR 17 24 91 AP 201A	AAA0072NAPP	050C01317527
48	15	34	KR 17 24 91 AP 202A	AAA0072NARU	050C01317528
49	15	34	KR 17 24 89 LC	AAA0072NAJH	050C01317521
50	15	34	KR 17 24 93 LC	AAA0072NAKL	050C01317522
51	15	35	KR 17 24 79	AAA0072NBFZ	050C01196005
52	15	36	KR 17 24 57	AAA0072NBHK	050C00249015
53	15	37	KR 17 24 45	AAA0072NBJZ	050C00699287
54	15	38	KR 17 24 23	AAA0072NBKC	050C01481867
55	15	39	KR 17 24 19	AAA0072NBLF	050C01212156
56	15	40	CL 24 18 92	AAA0072NBMR	050C00269495
57	15	99	CL 24 17 00	AAA0253JRBR	050C01571832
58	19	99	KR 18 23A 00	AAA0253JRDM	050C01572297
59	25	1	KR 18 23A 01	AAA0072NTBS	050C00635781
60	25	2	CL 23A 18 10	AAA0072NTCN	050C00701288
61	25	3	CL 23A 18 22 AP 101	AAA0072NTDE	050C00150778
62	25	3	CL 23A 18 22 AP 401	AAA0072NTMR	050C00150785
63	25	3	CL 23A 18 22 AP 302	AAA0072NTLF	050C00150784
64	25	3	CL 23A 18 22 AP 103	AAA0072NTFZ	050C00150780
65	25	3	CL 23A 18 22 AP 301	AAA0072NTKC	050C00150783
66	25	3	CL 23A 18 22 AP 201	AAA0072NTHK	050C00150781
67	25	3	CL 23A 18 22 AP 102	AAA0072NTEP	050C00150779
68	25	3	CL 23A 18 22 AP 202	AAA0072NTJZ	050C00150782
69	25	3	CL 23A 18 22 AP 402	AAA0072NTNX	050C00923425
70	25	4	CL 23A 18 24	AAA0072NTOM	050C00680351
71	25	5	CL 23A 18 28 AP 301	AAA0154AWXR	050C00747147
72	25	5	CL 23A 18 28 AP 101	AAA0154AWRU	050C00747142
73	25	5	CL 23A 18 28 AP 402	AAA0154AWUZ	050C00747150
74	25	5	CL 23A 18 28 AP 102	AAA0154AWZM	050C00747143
75	25	5	CL 23A 18 28 AP 202	AAA0154AWSK	050C00747146
76	25	5	CL 23A 18 28 AP 201	AAA0154AWYX	050C00747145
77	25	5	CL 23A 18 28 AP 103	AAA0154AWPP	050C00747144
78	25	5	CL 23A 18 28 AP 302	AAA0154AWTO	050C00747148
79	25	5	CL 23A 18 28 AP 401	AAA0154AWWF	050C00747149
80	25	6	CL 23A 18 30	AAA0072NTRJ	050C01224800
81	25	7	KR 18 BIS 23A 06 AP 404	AAA0072NUDM	050C01379012
82	25	7	KR 18 BIS 23A 06 AP 201	AAA0072NTWW	050C01378972
83	25	7	KR 18 BIS 23A 06 AP 302	AAA0072NTZE	050C01378977
84	25	7	KR 18 BIS 23A 06 AP 402	AAA0072NUBR	050C01379010
85	25	7	KR 18 BIS 23A 06 AP 101	AAA0072NTTD	050C01378963
86	25	7	KR 18 BIS 23A 06 AP 102	AAA0072NTUH	050C01378928
87	25	7	KR 18 BIS 23A 06 AP 202	AAA0072NTXS	050C01378969
88	25	7	KR 18 BIS 23A 06 AP 301	AAA0072NTYN	050C01378979
89	25	7	KR 18 BIS 23A 06 AP 403	AAA0072NUCX	050C01379011
90	25	7	KR 18 BIS 23A 06 AP 401	AAA0072NUAF	050C01378980
91	25	8	KR 18 BIS 23A 24	AAA0072NUEA	050C00525398
92	25	9	KR 18 BIS 23A 26 AP 201	AAA0072NUHY	050C01488347
93	25	9	KR 18 BIS 23A 26 AP 101	AAA0072NUFT	050C01488346
94	25	9	KR 18 BIS 23A 26 AP 301	AAA0072NUJH	050C01488348
95	25	10	KR 18 BIS 23A 36	AAA0072NUKL	050C00472422
96	25	11	CL 24 18 33	AAA0072NULW	050C00293225
97	25	12	CL 24 18 29	AAA0072NUMS	050C00360783
98	25	13	CL 24 18 23	AAA0072NUNN	050C00199588
99	25	14	CL 24 18 19 AP 301	AAA0072NUTO	050C00380004
100	25	14	CL 24 18 19 AP 402	AAA0072NUXR	050S00380007
101	25	14	CL 24 18 19 AP 202	AAA0072NUSK	050C00380003
102	25	14	CL 24 18 19 AP 401	AAA0072NUWF	050C00380006
103	25	14	CL 24 18 19 AP 201	AAA0072NURU	050C00380002
104	25	14	CL 24 18 19 AP 101	AAA0072NUOE	050C00380000
105	25	14	CL 24 18 19 AP 102	AAA0072NUPP	050C00380001
106	25	14	CL 24 18 19 AP 302	AAA0072NUUZ	050C00380005
107	25	15	CL 24 18 09 AP 201	AAA0072NWFT	050C00484880
108	25	15	CL 24 18 09 AP 202	AAA0072NWHY	050C00484881
109	25	15	CL 24 18 09 AP 301	AAA0072NWJH	050C00484882
110	25	15	CL 24 18 09 AP 302	AAA0072NWKL	050C00485166
111	25	15	CL 24 18 07 LC	AAA0072NWCX	050C00484877
112	25	15	CL 24 18 09 GJ 101	AAA0072NUYX	050C00484873
113	25	15	CL 24 18 09 GJ 102	AAA0072NUZM	050C00484874
114	25	15	KR 18 23A 41 LC	AAA0072NWBR	050C00484876
115	25	15	KR 18 23A 37 LC	AAA0072NWAF	050C00484875
116	25	15	CL 24 18 13 LC	AAA0072NWEA	050C00484879
117	25	15	CL 24 18 11 LC	AAA0072NWDM	050C00484878
118	25	16	KR 18 23A 25	AAA0072NWLW	050C00469200
119	25	17	KR 18 23A 19	AAA0072NWMS	050C01426880
120	25	99	CL 24 17 23	AAA0253JZEA	050C01572290
121	26	98	CL 23A 17 00	AAA0253JZFT	050C01572291
122	30	1	KR 18 BIS 23A 01	AAA0072OEBS	050C00460502
123	30	2	CL 23A 18 44 AP 101	AAA0072OECN	050C01227934
124	30	2	CL 23A 18 46 AP 201	AAA0072OEDE	050C01227935
125	30	3	CL 23A 18 54 LC	AAA0072OEFZ	050C01342389
126	30	3	CL 23A 18 50 AP 401	AAA0072OEKC	050C01342388
127	30	3	CL 23A 18 50 AP 301	AAA0072OEJZ	050C01342391
128	30	3	CL 23A 18 50 AP 201	AAA0072OEHK	050C01342390
129	30	4	CL 23A 18 60	AAA0072OELF	050C00294526
130	30	5	CL 23A 18 66	AAA0072OEMR	050C00547333
131	30	6	CL 23A 18 82	AAA0072OENX	050C00525381
132	30	7	CL 23A 18 86 AP 201	AAA0072OESY	050C00288813
133	30	7	CL 23A 18 86 AP 202	AAA0072OETD	050C00288814
134	30	7	CL 23A 18 86 AP 301	AAA0072OEUH	050C00288815
135	30	7	CL 23A 18 86 AP 102	AAA0072OEPA	050C00288811
136	30	7	CL 23A 18 86 AP 101	AAA0072OEOM	050C00288810
137	30	7	CL 23A 18 86 AP 401	AAA0072OEXS	050C00288817
138	30	7	CL 23A 18 86 AP 302	AAA0072OEWW	050C00288816
139	30	7	CL 23A 18 86 AP 402	AAA0072OEYN	050C00288818
140	30	7	CL 23A 18 86 AP 103	AAA0072OERJ	050C00288812
141	30	8	CL 23A 18 88	AAA0072OEZE	050C01184439
142	30	9	CL 23A 18 90	AAA0072OFAF	050C00146585
143	30	10	KR 18B 23A 06	AAA0072OFBR	050C00235772
144	30	11	KR 18B 23A 16 AP 1012	AAA0072OFHY	050C00238623
145	30	11	KR 18B 23A 16 AP 2011	AAA0072OFEA	050C00238593
146	30	11	KR 18B 23A 16 AP 2012	AAA0072OFJH	050C00238626
147	30	11	KR 18B 23A 16 AP 1021	AAA0072OFDM	050C00238579
148	30	11	KR 18B 23A 16 AP 301	AAA0072OFFT	050C00238600
149	30	11	KR 18B 23A 16 AP 1011	AAA0072OFCX	050C00238576
150	30	12	KR 18B 23A 24	AAA0072OFKL	050C00091860
151	30	13	KR 18B 23A 42 AP 402	AAA0072OFUZ	050C00988741
152	30	13	KR 18B 23A 42 AP 202	AAA0072OFPP	050C00988737
153	30	13	KR 18B 23A 42 AP 102	AAA0072OFNN	050C00988735
154	30	13	KR 18B 23A 42 AP 302	AAA0072OFSK	050C00988739
155	30	13	KR 18B 23A 42 AP 101	AAA0072OFMS	050C00988734
156	30	13	KR 18B 23A 42 AP 201	AAA0072OFOE	050C00988736
157	30	13	KR 18B 23A 42 AP 401	AAA0072OFTO	050C00988740
158	30	13	KR 18B 23A 42 AP 301	AAA0072OFRU	050C00988738
159	30	14	CL 24 18 89	AAA0072OFWF	050C00094541
160	30	15	CL 24 18 83	AAA0072OFXR	050C00464058
161	30	16	CL 24 18 73	AAA0072OFYX	050C00602355
162	30	17	CL 24 18 61	AAA0072OFZM	050C00623820
163	30	18	CL 24 18 55	AAA0072OHAF	050C00566419
164	30	19	CL 24 18 47	AAA0072OHBR	050C00534437
165	30	20	CL 24 18 41	AAA0072OHCX	050C00022617
166	30	21	KR 18 BIS 23A 43 AP 201	AAA0072OHFT	050C00751479
167	30	21	KR 18 BIS 23A 43 AP 301	AAA0072OHJH	050C00751481
168	30	21	KR 18 BIS 23A 43 AP 401	AAA0072OHLW	050C00751483
169	30	21	KR 18 BIS 23A 43 AP 402	AAA0072OHMS	050C00751484
170	30	21	KR 18 BIS 23A 43 AP 202	AAA0072OHHY	050C00751480
171	30	21	KR 18 BIS 23A 43 AP 302	AAA0072OHKL	050C00751482
172	30	21	KR 18 BIS 23A 51 LC 2	AAA0072OHEA	050C00751478
173	30	21	KR 18 BIS 23A 37 LC 1	AAA0072OHDM	050C00751477
174	30	22	KR 18 BIS 23A 29	AAA0072OHNN	050C00263976
175	30	23	KR 18 BIS 23A 19 AP 302	AAA0072OHUZ	050C00152434
176	30	23	KR 18 BIS 23A 19 AP 102	AAA0072OHPP	050C00153474
177	30	23	KR 18 BIS 23A 19 AP 201	AAA0072OHRU	050C00153475
178	30	23	KR 18 BIS 23A 19 AP 101	AAA0072OHOE	050C00153473
179	30	23	KR 18 BIS 23A 19 AP 301	AAA0072OHTO	050C00153477
180	30	23	KR 18 BIS 23A 19 AP 202	AAA0072OHSK	050C00153476
181	30	24	CL 24 18 91	AAA0274EESY	050C02091114
182	30	99	KR 18 BIS 23A 00	AAA0253KKAF	050C01572658
183	39	1	CL 23A 18B 04 AP 201	AAA0222ZUYN	050C01676066
184	39	1	CL 23A 18B 04 AP 101	AAA0222ZUZE	050C01676065
185	39	2	CL 23A 18B 12	AAA0072OYWW	050C00529071
186	39	3	CL 23A 18B 28 AP 301	AAA0072OYZE	050C00854211
187	39	3	CL 23A 18B 28 AP 201	AAA0072OYYN	050C00854210
188	39	3	CL 23A 18B 28 AP 101	AAA0072OYXS	050C00854209
189	39	4	CL 23A 18B 32 AP 301	AAA0201FTWW	050C01668855
190	39	4	CL 23A 18B 32 AP 201	AAA0201FTUH	050C01668854
191	39	4	CL 23A 18B 32 AP 101	AAA0201FTXS	050C01668853
192	39	5	CL 23A 18B 40	AAA0072OZBR	050C00329131
193	39	6	CL 23A 18B 54	AAA0072OZCX	050C01473783
194	39	7	AK 19 23A 20	AAA0072OZDM	050C01196762
195	39	8	AK 19 23A 30	AAA0072OZEA	050C00113128
196	39	9	AK 19 23A 36	AAA0072OZFT	050C00144233
197	39	10	AK 19 23A 48	AAA0072OZHY	050C01147713
198	39	11	CL 24 18B 51	AAA0072OZJH	050C00913865
199	39	12	CL 24 18B 31	AAA0072OZKL	050C00618357
200	39	13	CL 24 18B 27	AAA0072OZLW	050C00120018
201	39	14	CL 24 18B 15	AAA0072OZMS	050C01637424
202	39	15	CL 24 18B 11	AAA0072OZNN	050C00126076
203	39	16	KR 18B 23A 47	AAA0072OZOE	050C00192451
204	39	19	KR 18B 23A 15	AAA0072OZSK	050C00003781
205	39	21	KR 18B 23A 41	AAA0241MHWF	050C01899942
206	39	99	KR 18B 23A 00	AAA0253KKEA	050C01554671
207	46	1	KR 19B 24 09 LC	AAA0072PKXR	050C01021487
208	46	1	CL 24 19B 06 LC	AAA0072PKWF	050C01021486
209	46	1	KR 19B 24 05 AP 201	AAA0072PKYX	050C01021488
210	46	1	KR 19B 24 05 AP 202	AAA0072PKZM	050C01021489
211	46	2	CL 24 19B 16	AAA0072PLAW	050C00957141
212	46	3	CL 24 19B 36	AAA0072PLBS	050C00301843
213	46	4	CL 24 19B 38	AAA0072PLCN	050C00301772
214	46	5	CL 24 19B 40	AAA0072PLDE	050C00137002
215	46	6	CL 24 19B 76	AAA0072PLEP	050C00358850
216	46	7	CL 24 19B 88	AAA0072PLFZ	050C01455252
217	46	8	KR 24 24 40	AAA0072PLHK	050C01277310
218	46	9	KR 24 24 48	AAA0072PLJZ	050C00444198
219	46	10	KR 24 24 56	AAA0072PLKC	050C00451216
220	46	11	KR 24 24 60	AAA0072PLLF	050C01247415
221	46	12	KR 24 24A 14	AAA0072PLMR	050C00593816
222	46	13	KR 24 24A 32	AAA0072PLNX	050C00197471
223	46	14	KR 24 24A 48	AAA0072PLOM	050C00175410
224	46	15	KR 24 24A 68	AAA0072PLPA	050C00916879
225	46	17	CL 24B 24 10	AAA0072PLSY	050C00476963
226	46	18	CL 24B 24 18	AAA0072PLTD	050C00015308
227	46	19	CL 24B 24 26	AAA0072PLUH	050C00273444
228	46	20	CL 24B 24 36	AAA0072PLWW	050C01498984
229	46	21	CL 24B 24 48	AAA0072PLXS	050C00444030
230	46	22	CL 24B 24 50	AAA0072PLYN	050C00452314
231	46	23	CL 24B 24 62	AAA0072PLZE	050C00070943
232	46	24	CL 24B 24 68	AAA0072PMAF	050C00108964
233	46	25	CL 24B 24 84	AAA0072PMBR	050C00059836
234	46	32	KR 24 24A 74	AAA0072PLRJ	050C00274328
235	46	99	CL 24 19B 98	AAA0253KKFT	050C01554298
236	47	1	CL 23A 19 06	AAA0072PMKL	050C01483880
237	47	2	CL 23A 19 12	AAA0072PMLW	050C00072478
238	47	3	CL 23A 19 18	AAA0072PMMS	050C00446685
239	47	4	CL 23A 19 26	AAA0072PMNN	050C00570572
240	47	5	CL 23A 19 42	AAA0072PMOE	050C01245906
241	47	6	CL 23A 19 50	AAA0072PMPP	050C00546710
242	47	7	CL 23A 19 58	AAA0072PMRU	050C00572244
243	47	8	CL 23A 19 72	AAA0072PMSK	050C00387997
244	47	9	CL 23A 19 78 AP 301	AAA0072PMWF	050C00713123
245	47	9	CL 23A 19 78 AP 101	AAA0072PMTO	050C00713121
246	47	9	CL 23A 19 78 AP 201	AAA0072PMUZ	050C00713122
247	47	10	CL 23A 19 86 LC 1	AAA0072PMXR	050C01352192
248	47	10	CL 23A 19 88 AP 101	AAA0072PMYX	050C01352189
249	47	10	CL 23A 19 88 AP 201	AAA0072PMZM	050C01352190
250	47	10	CL 23A 19 88 AP 301	AAA0072PNAW	050C01352191
251	47	11	KR 19A 23A 04 AP 301	AAA0072PNDE	050C01201973
252	47	11	KR 19A 23A 04 AP 101	AAA0072PNBS	050C01201971
253	47	11	KR 19A 23A 04 AP 201	AAA0072PNCN	050C01201972
254	47	12	KR 19A 23A 22 AP 201	AAA0072PNFZ	050C00067576
255	47	12	KR 19A 23A 22 AP 301	AAA0072PNHK	050C00067577
256	47	12	KR 19A 23A 22 AP 101	AAA0072PNEP	050C00067575
257	47	12	KR 19A 23A 22 AP 401	AAA0072PNJZ	050C00067578
258	47	13	KR 19A 23A 34	AAA0072PNKC	050C00388552
259	47	14	KR 19A 23A 40	AAA0072PNLF	050C00777341
260	47	15	CL 24 19 95	AAA0072PNMR	050C00518076
261	47	16	CL 24 19 85	AAA0072PNNX	050C00421766
262	47	17	CL 24 19 73 AP 401	AAA0072PNWW	050C00037156
263	47	17	CL 24 19 73 AP 202	AAA0072PNSY	050C00612334
264	47	17	CL 24 19 73 AP 302	AAA0072PNUH	050C00045008
265	47	17	CL 24 19 81 AP 301	AAA0072PNTD	050C00047339
266	47	17	CL 24 19 73 AP 201	AAA0072PNRJ	050C00047349
267	47	17	CL 24 19 73 AP 101	AAA0072PNPA	050C00228841
268	47	17	CL 24 19 73	AAA0072PNXS	050C00047341
269	47	17	CL 24 19 73 LC	AAA0072PNOM	050C00037155
270	47	18	CL 24 19 65	AAA0072PNYN	050C00129235
271	47	19	CL 24 19 63	AAA0072PNZE	050C00651528
272	47	20	CL 24 19 57	AAA0072POAF	050C01020420
273	47	21	CL 24 19 37	AAA0072POBR	050C01416729
274	47	22	CL 24 19 33	AAA0072POCX	050C00267538
275	47	23	AK 19 23A 37	AAA0072PODM	050C01264308
276	47	24	AK 19 23A 21	AAA0072POEA	050C00326584
277	47	25	AK 19 23A 15	AAA0072POFT	050C00382264
278	47	96	AK 19 23A 00	AAA0253KKHY	050C01554391
279	47	98	CL 23A 19 62	AAA0253MBNX	050C01554674
280	47	99	CL 24 19B 72	AAA0253MJLF	050C01554299
281	53	1	DG 23 BIS 19A 08	AAA0072PXPA	050C01424115
282	53	2	DG 23 BIS 19A 14	AAA0072PXRJ	050C00041667
283	53	3	DG 23 BIS 19A 32 AP 401	AAA0072PYCX	050C00846036
284	53	3	DG 23 BIS 19A 32 AP 302	AAA0072PYBR	050C00846035
285	53	3	DG 23 BIS 19A 32 AP 301	AAA0072PYAF	050C00846034
286	53	3	DG 23 BIS 19A 32 AP 402	AAA0072PYDM	050C00846037
287	53	3	DG 23 BIS 19A 32 AP 201	AAA0072PXYN	050C00846032
288	53	3	DG 23 BIS 19A 32 AP 202	AAA0072PXZE	050C00846033
289	53	3	DG 23 BIS 19A 32 AP 403	AAA0072PYEA	050C00846038
290	53	3	DG 23 BIS 19A 40 LC	AAA0072PXXS	050C00846031
291	53	3	DG 23 BIS 19A 36 LC	AAA0072PXWW	050C00846030
292	53	3	DG 23 BIS 19A 30 LC	AAA0072PXUH	050C00846029
293	53	3	DG 23 BIS 19A 26 LC	AAA0072PXSY	050C00846027
294	53	3	DG 23 BIS 19A 28 LC	AAA0072PXTD	050C00846028
295	53	4	DG 23 BIS 19A 52	AAA0072PYFT	050C00684054
296	53	5	KR 19B 23 80	AAA0072PYHY	050C00355934
297	53	6	KR 19B 23 82	AAA0072PYJH	050C00101928
298	53	7	KR 19B 23 90	AAA0072PYKL	050C00936803
299	53	8	CL 24 19A 63	AAA0072PYLW	050C00238182
300	53	9	CL 24 19A 49	AAA0072PYMS	050C00477022
301	53	10	CL 24 19A 43	AAA0072PYNN	050C00110977
302	53	11	CL 24 19A 35	AAA0072PYOE	050C00315502
303	53	12	CL 24 19A 23	AAA0072PYPP	050C00141330
304	53	13	CL 24 19A 11 AP 201	AAA0072PYUZ	050C00915603
305	53	13	CL 24 19A 11 AP 301	AAA0072PYYX	050C00915600
306	53	13	CL 24 19A 11 AP 302	AAA0072PYZM	050C00915599
307	53	13	CL 24 19A 11 AP 202	AAA0072PYWF	050C00915602
308	53	13	CL 24 19A 11 AP 401	AAA0072PZAW	050C01031397
309	53	13	CL 24 19A 11 AP 203	AAA0072PYXR	050C00915601
310	53	13	CL 24 19A 15 LC	AAA0072PYSK	050C00915605
311	53	13	KR 19A 23A 27 LC	AAA0072PYTO	050C00915604
312	53	13	CL 24 19A 07 LC	AAA0072PYRU	050C00915606
313	53	14	KR 19A 23A 21	AAA0072PZBS	050C00981846
314	53	15	KR 19A 23A 13 AP 301	AAA0181JKZE	050C01559297
315	53	15	KR 19A 23A 13 AP 101	AAA0181JKUH	050C01559293
316	53	15	KR 19A 23A 13 AP 102	AAA0181JKWW	050C01559294
317	53	15	KR 19A 23A 13 AP 302	AAA0181JLAF	050C01559298
318	53	15	KR 19A 23A 13 AP 202	AAA0181JKYN	050C01559296
319	53	15	KR 19A 23A 13 AP 401	AAA0181JLBR	050C01559299
320	53	15	KR 19A 23A 13 AP 402	AAA0181JLCX	050C01559300
321	53	15	KR 19A 23A 13 AP 201	AAA0181JKXS	050C01559295
322	53	16	KR 19A 23A 09	AAA0072PZDE	050C00684055
323	53	17	KR 19A 23A 03	AAA0072PZEP	050C00683582
324	53	18	KR 19A 23 43	AAA0072PZFZ	050C00620720
325	53	98	KR 19A 23A 58	AAA0253NELF	050C01554390
326	53	99	KR 19B 23 99	AAA0253NEOM	050C01554300
327	60	1	DG 23 BIS 19B 20	AAA0072RFHK	050C01554302
328	60	99	DG 23 BIS 19A 48	AAA0253NERJ	050C01554301
329	69	1	AK 19 24 01	AAA0072RNOM	050C00000000
330	69	2	CL 24 19 06	AAA0072RNPA	050C01053935
331	69	3	AK 19 24 25 IN 1	AAA0072RNRJ	050C01384877
332	69	4	CL 24 19 16	AAA0072RNSY	050C01428189
333	69	5	CL 24 19 38	AAA0072RNTD	050C00112836
334	69	6	CL 24 19 46	AAA0072RNUH	050C00112835
335	69	7	CL 24 19 52	AAA0072RNWW	050C00108883
336	69	8	CL 24 19 64	AAA0072RNXS	050C00377820
337	69	9	CL 24 19 88 AP 405	AAA0072RPEP	050C00178537
338	69	9	CL 24 19 88 AP 401	AAA0072RPAW	050C00178533
339	69	9	CL 24 19 88 AP 402	AAA0072RPBS	050C00178534
340	69	9	CL 24 19 88 AP 404	AAA0072RPDE	050C00178536
341	69	9	CL 24 19 88 GJ 5	AAA0072ROCX	050C00703244
342	69	9	CL 24 19 88 AP 301	AAA0072ROTO	050C00178527
343	69	9	CL 24 19 88 GJ 1	AAA0072RNYN	050C00703248
344	69	9	CL 24 19 88 AP 303	AAA0072ROWF	050C00178529
345	69	9	CL 24 19 88 AP 501	AAA0072RPHK	050C00178539
346	69	9	CL 24 19 88 AP 304	AAA0072ROXR	050C00178530
347	69	9	CL 24 19 88 AP 206	AAA0072ROSK	050C00178526
348	69	9	CL 24 19 88 AP 306	AAA0072ROZM	050C00178532
349	69	9	CL 24 19 88 GJ 3	AAA0072ROAF	050C00703246
350	69	9	CL 24 19 88 AP 203	AAA0072ROOE	050C00178523
351	69	9	CL 24 19 88 AP 302	AAA0072ROUZ	050C00178528
352	69	9	CL 24 19 88 GJ 7	AAA0072ROEA	050C00703242
353	69	9	CL 24 19 88 GJ 9	AAA0072ROHY	050C00000000
354	69	9	CL 24 19 88 GJ 6	AAA0072RODM	050C00703243
355	69	9	CL 24 19 88 GJ 8	AAA0072ROFT	050C00703241
356	69	9	CL 24 19 88 AP 201	AAA0072ROMS	050C00178521
357	69	9	CL 24 19 88 AP 406	AAA0072RPFZ	050C00178538
358	69	9	CL 24 19 88 GJ 2	AAA0072RNZE	050C00703247
359	69	9	CL 24 19 88 AP 205	AAA0072RORU	050C00178525
360	69	9	CL 24 19 88 AP 202	AAA0072RONN	050C00178522
361	69	9	CL 24 19 88 AP 204	AAA0072ROPP	050C00178524
362	69	9	CL 24 19 88 AP 305	AAA0072ROYX	050C00178531
363	69	9	CL 24 19 88 GJ 4	AAA0072ROBR	050C00703245
364	69	9	CL 24 19 88 AP 502	AAA0072RPJZ	050C00178540
365	69	9	CL 24 19 88 AP 403	AAA0072RPCN	050C00178535
366	69	9	CL 24 19 94 LC 3	AAA0072ROLW	050C00178519
367	69	9	CL 24 19 90 LC 1	AAA0072ROJH	050C00178517
368	69	9	CL 24 19 92 LC 2	AAA0072ROKL	050C00178518
369	69	10	CL 24 19 96	AAA0072RPKC	050C00615348
370	69	11	CL 24 19A 06	AAA0072RPLF	050C00676708
371	69	12	CL 24 19A 22 AP 301	AAA0072RPOM	050C00158741
372	69	12	CL 24 19A 22 AP 401	AAA0072RPPA	050C00158740
373	69	12	CL 24 19A 22 AP 201	AAA0072RPNX	050C00158742
374	69	12	CL 24 19A 24 LC 1	AAA0072RPMR	050C00158743
375	69	13	CL 24 19A 36	AAA0072RPRJ	050C00547047
376	69	14	CL 24 19A 56	AAA0072RPSY	050C00645713
377	69	15	CL 24 19A 74 LC 1	AAA0259ZYRJ	050C01978115
378	69	15	KR 19B 24 12 LC 2	AAA0259ZYSY	050C01978116
379	69	99	CL 24B BIS 24 99	AAA0253NJCX	050C01553948
380	70	2	CL 24A 24 18	AAA0072RPXS	050C01183225
381	70	3	CL 24A 24 24	AAA0072RPYN	050C00196482
382	70	4	CL 24A 24 38	AAA0072RPZE	050C00512873
383	70	5	CL 24A 24 48	AAA0072RRAW	050C00235001
384	70	6	KR 25 24A 10	AAA0072RRBS	050C01313665
385	70	8	KR 25 24A 38	AAA0072RRDE	050C00028941
386	70	11	CL 24B 24 79 AP 301	AAA0195JUZM	050C00248083
387	70	11	CL 24B 24 79 AP 302	AAA0195JWBR	050C00248084
388	70	11	CL 24B 24 79 AP 202	AAA0195JUWF	050C00248082
389	70	11	CL 24B 24 79 AP 201	AAA0195JUXR	050C00248090
390	70	11	CL 24B 24 79 AP 402	AAA0195JWDM	050C00248086
391	70	11	CL 24B 24 79 AP 401	AAA0195JWCX	050C00248085
392	70	11	CL 24B 24 77 LC	AAA0195JUUZ	050C00248087
393	70	11	KR 25 24A 70 LC	AAA0195JWAF	050C00248088
394	70	11	KR 25 24A 66 LC	AAA0195JUYX	050C00248089
395	70	12	CL 24B 24 71	AAA0072RRJZ	050C01470783
396	70	13	CL 24B 24 25	AAA0072RRKC	050C00967857
397	70	15	CL 24B 24 75	AAA0072RRMR	050C00734069
398	70	16	KR 25 24A 24	AAA0215AATO	050C01773064
399	70	17	KR 25 24A 30	AAA0215AAUZ	050C01773063
400	70	18	KR 25 24A 56	AAA0242EAAF	050C01606524
401	70	97	KR 24 24A 49	AAA0253PUKC	050C01553953
402	70	98	CL 24B 24 01	AAA0253NJDM	050C01553951
403	70	99	CL 24B 24 19	AAA0253PULF	050C01553950
404	71	1	KR 24 24 11 AP 302	AAA0204KXJZ	050C01722625
405	71	1	KR 24 24 11 AP 301	AAA0204KXHK	050C01722624
406	71	1	KR 24 24 11 AP 202	AAA0204KXFZ	050C01722623
407	71	1	KR 24 24 11 AP 101	AAA0204KXCN	050C01722620
408	71	1	KR 24 24 11 AP 201	AAA0204KXEP	050C01722622
409	71	1	KR 24 24 11 AP 102	AAA0204KXDE	050C01722621
410	71	2	CL 24 BIS 24 14	AAA0072RROM	050C01098404
411	71	3	CL 24 BIS 24 24	AAA0072RRPA	050C00551991
412	71	4	CL 24 BIS 24 36	AAA0072RRRJ	050C00035467
413	71	5	CL 24 BIS 24 38	AAA0072RRSY	050C00045365
414	71	7	CL 24A 24 43	AAA0072RRUH	050C00278463
415	71	8	CL 24A 24 29	AAA0072RRWW	050C00391225
416	71	9	CL 24A 24 19	AAA0072RRXS	050C00471895
417	71	10	CL 24A 24 05	AAA0072RRYN	050C01363330
418	71	11	KR 24 24 27	AAA0072RRZE	050C00457092
419	71	12	CL 24A 24 47	AAA0159NHMR	050C00707197
420	71	13	CL 24 BIS 24 54	AAA0159NHLF	050C00690041
421	71	14	CL 24 BIS 24 48	AAA0159NHNX	050C00690042
422	71	98	KR 24 24 20	AAA0253PUPA	050C01554297
423	71	99	CL 24A 24 00	AAA0253PUSY	050C01553952

PLAN PARCIAL No. 000
CALLE 24

PLANO TOPOGRÁFICO DEL ÁREA DE PLANIFICACIÓN

PLANCHA:
PLANO 1
DE 2

ESCALA:
1:1.500 *
0 40 80 m

FECHA:
JUNIO
DE 2022

LOCALIZACIÓN GENERAL

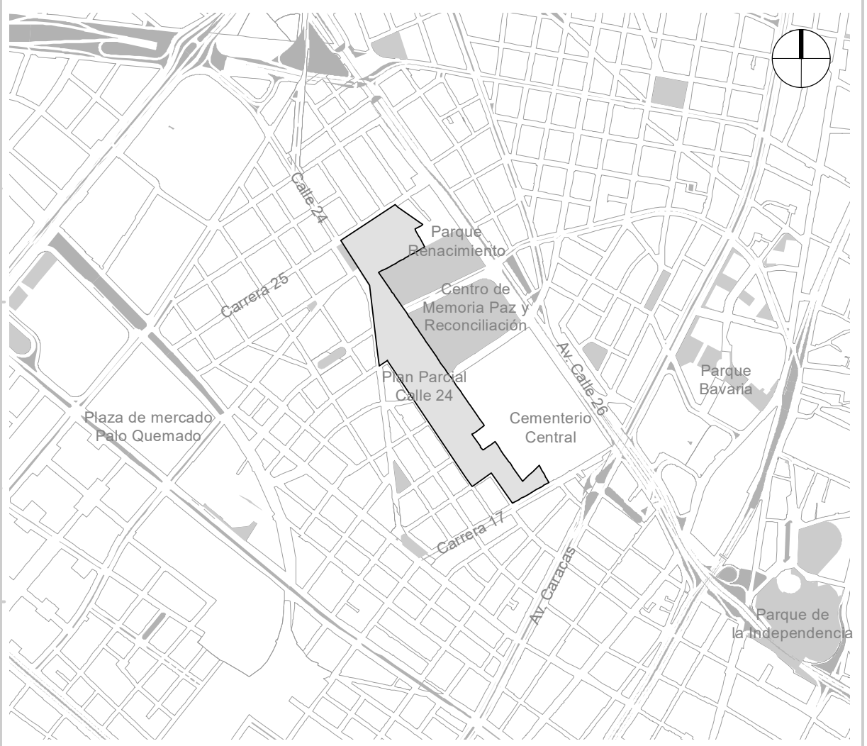

OBSERVACIONES

SISTEMA DE PROYECCIÓN DE COORDENADAS

Coordenadas cartesianas con origen en la intersección del meridiano – 74,147592 con el paralelo 4,680486, al cual se le asignan coordenadas planas N: 109.320,965 m y E: 92.334,879 m del datum MAGNA-SIRGAS.
Cotas sobre el nivel medio del mar.
Plano de proyección 2550 msnm.

FUENTE DE LA INFORMACIÓN

Formulación Plan Parcial Calle 24
Subgerencia de Gestión Urbana. Empresa de Renovación y Desarrollo Urbano de Bogotá - junio de 2022
Base Geográfica Mapa de Referencia de Bogotá Versión 9 - 2021. IDECA

*Con el objetivo de favorecer el datalle planimétrico, se presenta la cartografía del plan parcial Calle 24 a una escala de 1:1.500, aún cuando el decreto 1077 de 2015 en el artículo Artículo 2.2.4.1.1.7 mencione que las escalas para la presentación de la cartografía son 1:2.000 y 1:5.000.

BOGOTÁ D. C.

ALCALDÍA MAYOR DE BOGOTÁ D. C.

CLAUDIA NAYIBE LÓPEZ HERNÁNDEZ
ALCALDESA MAYOR DE BOGOTÁ D.C.

SECRETARÍA DISTRITAL DE PLANEACIÓN

MARÍA MERCEDES JARAMILLO GARCÉS
SECRETARIA DISTRITAL DE PLANEACIÓN

CLAUDIA ANDREA RAMÍREZ MONTILLA
SUBSECRETARIA DE PLANEACIÓN TERRITORIAL

DECRETO DISTRITAL N°: x