


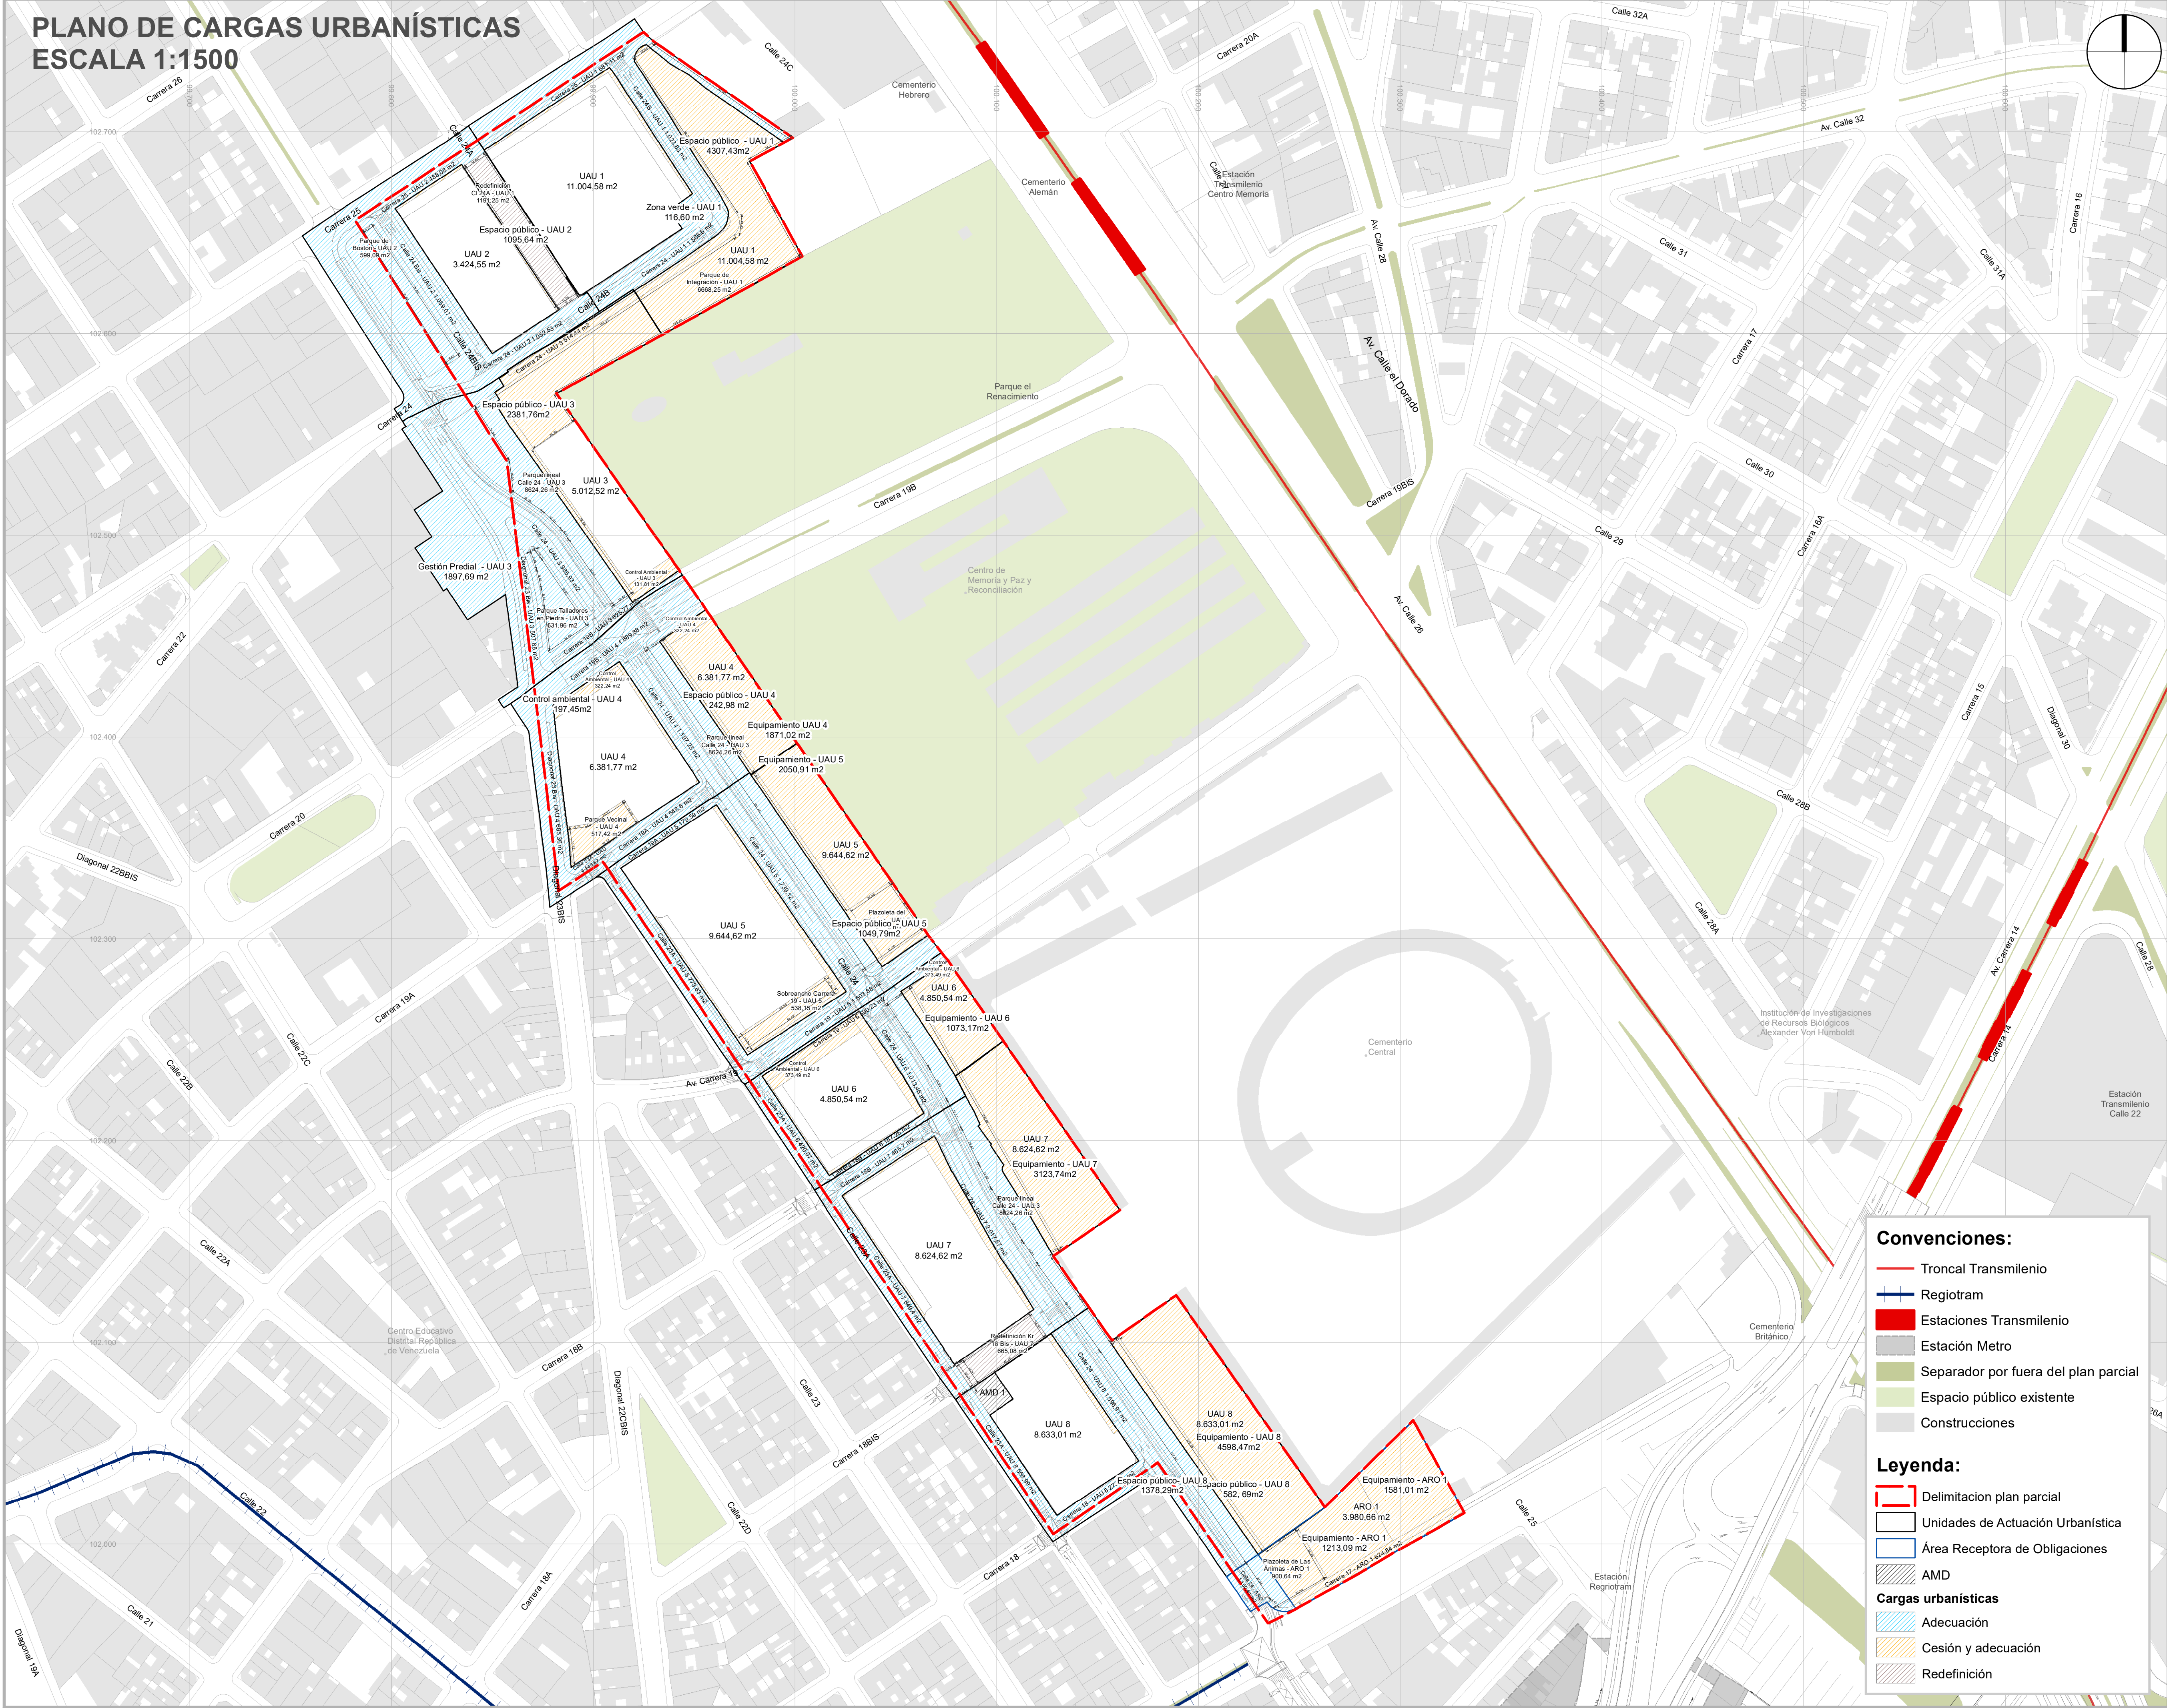

PLAN PARCIAL No. 000 CALLE 24		PLANO DE CARGAS URBANÍSTICAS		PLANCHA: PLANO 6 DE 9	LOCALIZACIÓN GENERAL	OBSERVACIONES	BOGOTÁ D. C.	
ESCALA: 1:1.500*		FECHA: JUNIO DE 2022				SISTEMA DE PROYECCIÓN DE COORDENADAS Coordenadas cartesianas con origen en la intersección del meridiano - 74,147592 con el paralelo 4,680466, al cual se le asignan coordenadas planas N: 109.320.965 m y E: 92.334.879 m del datum MAGNA-SIRGAS. Cotas sobre el nivel medio del mar. Plano de proyección 2550 msnm. FUENTE DE LA INFORMACIÓN Formulación Plan Parcial Calle 24 Subgerencia de Gestión Urbana. Empresa de Renovación y Desarrollo Urbano de Bogotá - junio de 2022 Base Geográfica Mapa de Referencia de Bogotá Versión 9 - 2021. IDECA *Con el objetivo de favorecer el detalle planimétrico, se presenta la cartografía del plan parcial Calle 24 a una escala de 1:1.500, aún cuando el decreto 1077 de 2015 en el artículo Artículo 2.2.4.1.1.7 menciona que las escalas para la presentación de la cartografía son 1:2.000 y 1:5.000.	ALCALDÍA MAYOR DE BOGOTÁ D. C.	
							CLAUDIA NAYIBE LÓPEZ HERNÁNDEZ ALCALDESA MAYOR DE BOGOTÁ D.C.	
							SECRETARÍA DISTRITAL DE PLANEACIÓN	
						MARÍA MERCEDES JARAMILLO GARCÉS SECRETARÍA DISTRITAL DE PLANEACIÓN	CLAUDIA ANDREA RAMÍREZ MONTILLA SUBSECRETARÍA DE PLANEACIÓN TERRITORIAL	
						DECRETO DISTRITAL N°: x		