PLANO UNIDADES DE ACTUACIÓN URBANÍSTICA
ESCALA 1:1500

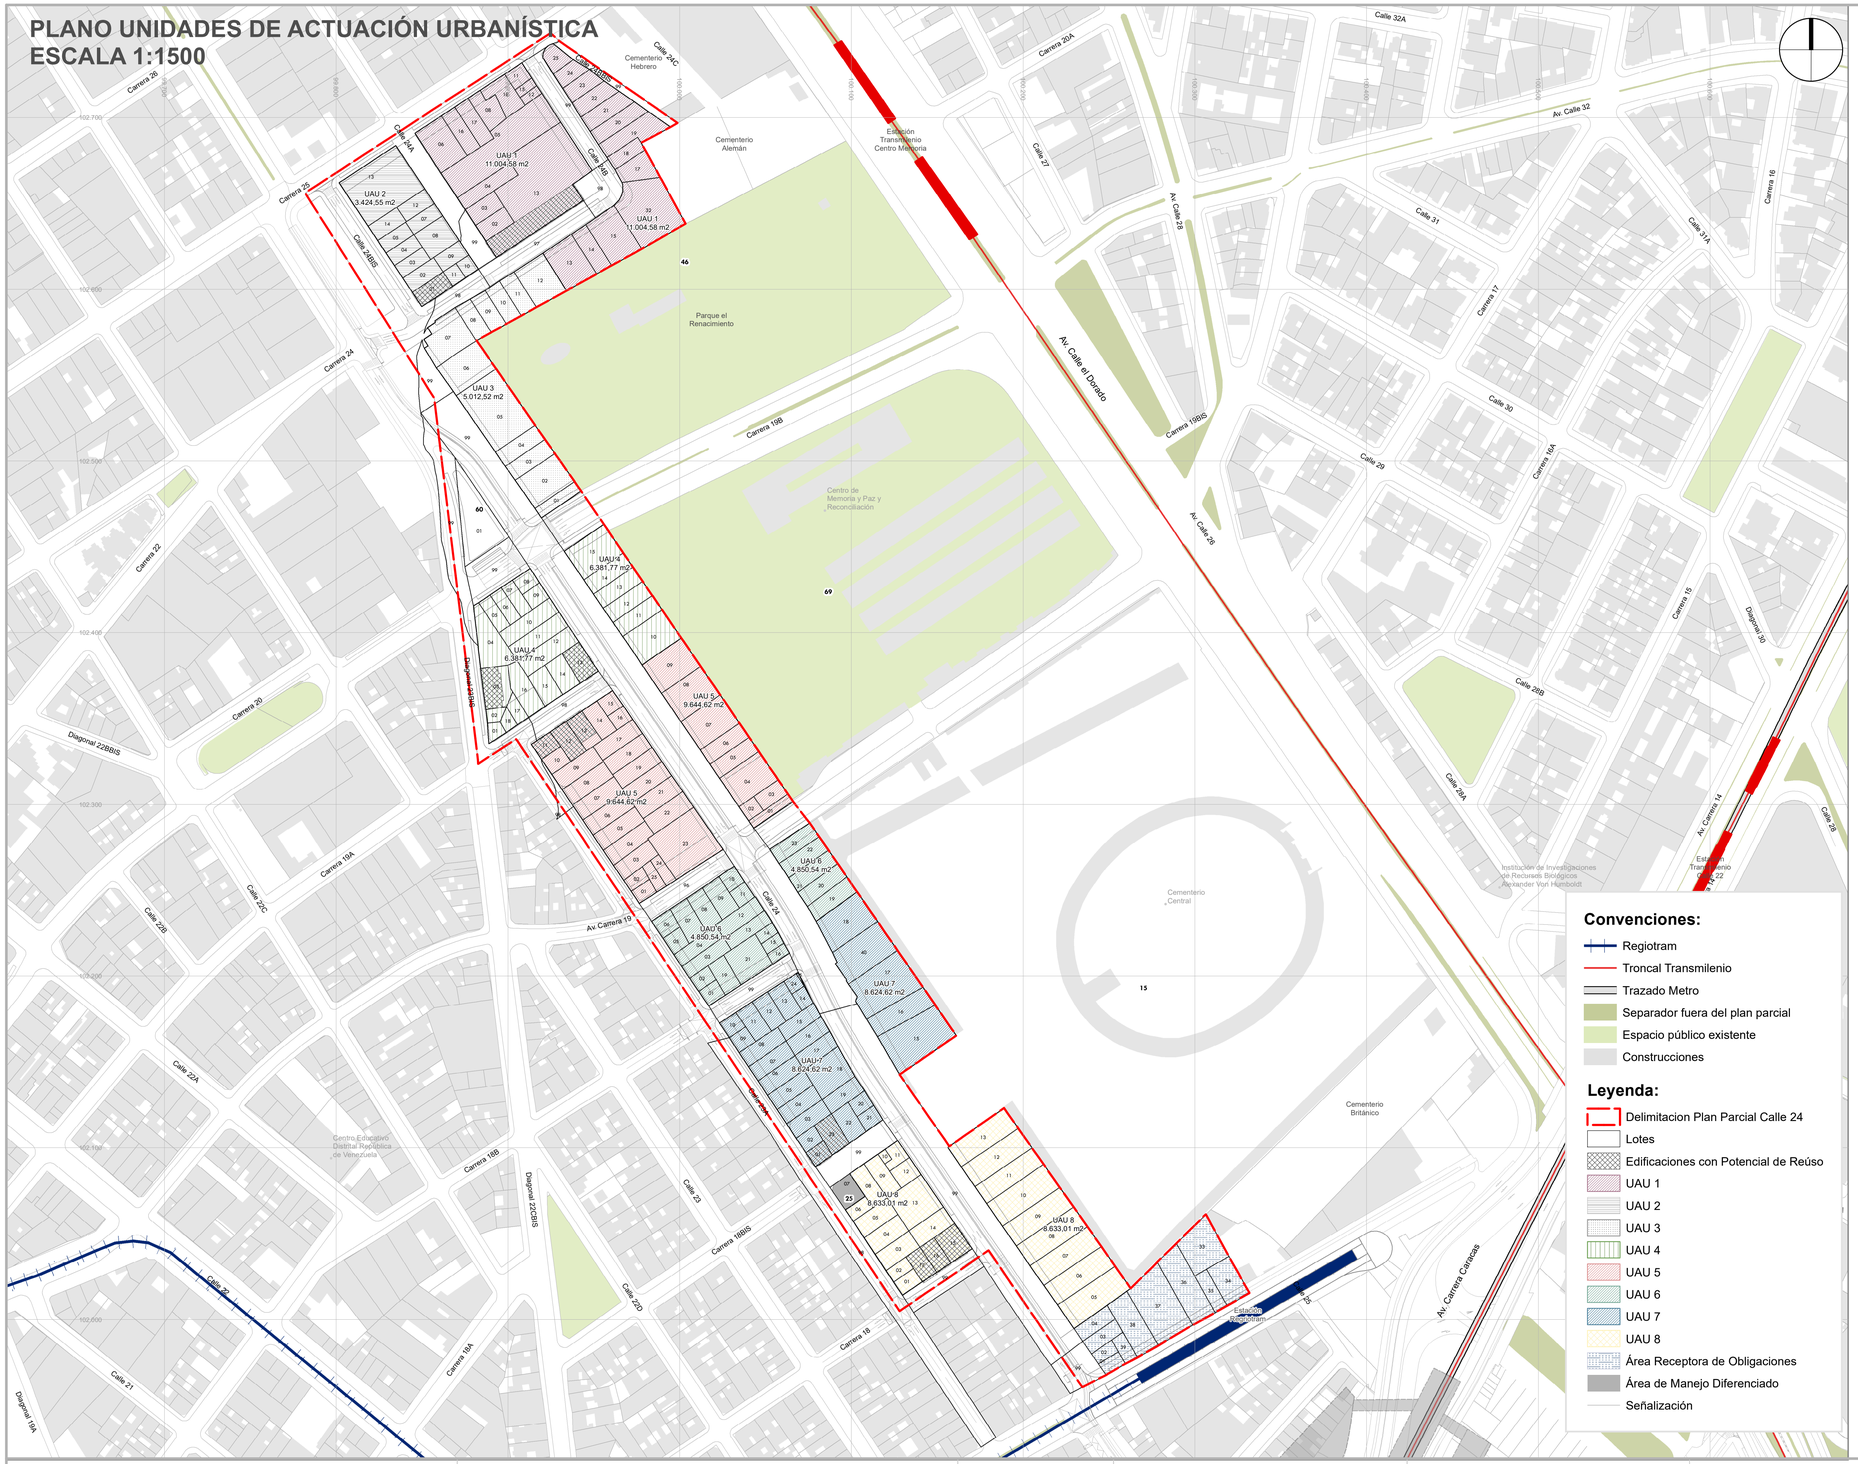

Convenciones:

- Regiotram
- Troncal Transmilenio
- Trazado Metro
- Separador fuera del plan parcial
- Espacio público existente
- Construcciones

Leyenda:

- Delimitacion Plan Parcial Calle 24
- Lotes
- Edificaciones con Potencial de Reúso
- UAU 1
- UAU 2
- UAU 3
- UAU 4
- UAU 5
- UAU 6
- UAU 7
- UAU 8
- Área Receptora de Obligaciones
- Área de Manejo Diferenciado
- Señalización

UAU	Área m2
Área Receptora de Obligaciones No. 1	3.980,66
Unidad de Actuación Urbanística No.1	11.004,58
Unidad de Actuación Urbanística No.2	3.424,55
Unidad de Actuación Urbanística No.3	5.012,52
Unidad de Actuación Urbanística No.4	6.381,77
Unidad de Actuación Urbanística No.5	9.644,62
Unidad de Actuación Urbanística No.6	4.850,54
Unidad de Actuación Urbanística No.7	8.624,62

UAU	Manzana	Lote	Dirección	Chip	Matricula
	15	01	KR 17 24 07	AAA0072MYMR	050C00238942
	15	02	CL 24 17 12	AAA0072MYNO	050C00279249
	15	03	CL 24 17 14	AAA0072MYOM	050C00065724
	15	04	CL 24 17 32 AP 301	AAA0072MYUH	050C01210358
	15	04	CL 24 17 32 AP 302	AAA0072MYWW	050C01210359
	15	04	CL 24 17 32 AP 201	AAA0072MYSY	050C01210356
	15	04	CL 24 17 32 AP 102	AAA0072MYRJ	050C01210355
	15	04	CL 24 17 32 AP 202	AAA0072MYTD	050C01210357
	15	04	CL 24 17 32 AP 101	AAA0072MYPA	050C01210354
	15	33	KR 17 24 93 IN 1	AAA0072NAHY	050C00000000
	15	34	KR 17 24 91 AP 101A	AAA0072NALW	050C01317523
	15	34	KR 17 24 91 AP 302	AAA0072NATO	050C01317530
	15	34	KR 17 24 91 AP 501A	AAA0072NBDE	050C01317539
	15	34	KR 17 24 91 AP 402A	AAA0072NBAW	050C01317536
	15	34	KR 17 24 91 AP 302A	AAA0072NBVU	050C01317532
	15	34	KR 17 24 91 AP 301	AAA0072NASK	050C01317529
	15	34	KR 17 24 91 AP 502A	AAA0072NBEP	050C01317540
	15	34	KR 17 24 91 AP 501	AAA0072NBBS	050C01317537
	15	34	KR 17 24 91 AP 402	AAA0072NAYX	050C01317534
	15	34	KR 17 24 91 AP 301A	AAA0072NAUZ	050C01317531
	15	34	KR 17 24 91 AP 201	AAA0072NAXN	050C01317525
	15	34	KR 17 24 91 AP 102A	AAA0072NAMS	050C01317524
	15	34	KR 17 24 91 AP 401A	AAA0072NAZM	050C01317535
	15	34	KR 17 24 91 AP 401	AAA0072NAUK	050C01317533
	15	34	KR 17 24 91 AP 502	AAA0072NBCN	050C01317538
	15	34	KR 17 24 91 AP 202	AAA0072NAOE	050C01317526
	15	34	KR 17 24 91 AP 201A	AAA0072NAPP	050C01317527
	15	34	KR 17 24 91 AP 202A	AAA0072NARU	050C01317528
	15	34	KR 17 24 89 LC	AAA0072NAJH	050C01317521
	15	34	KR 17 24 93 LC	AAA0072NAKL	050C01317522
	15	35	KR 17 24 79	AAA0072NBFZ	050C01190005
	15	36	KR 17 24 57	AAA0072NBHK	050C00240015
	15	37	KR 17 24 45	AAA0072NBJZ	050C00999287
	15	38	KR 17 24 23	AAA0072NBKC	050C01481867
	15	39	KR 17 24 19	AAA0072NBLF	050C01212156
	46	13	KR 24A 24A 32	AAA0072PLNX	050C00107471
	46	14	KR 24 24A 43	AAA0072PLOM	050C00175410
	46	15	KR 24 24A 68	AAA0072PLPA	050C00991679
	46	17	CL 24B 24 10	AAA0072PLSY	050C00678963
	46	18	CL 24B 24 15	AAA0072PLTD	050C00015306
	46	19	CL 24B 24 26	AAA0072PLUH	050C00273444
	46	20	CL 24B 24 36	AAA0072PLVW	050C01489864
	46	21	CL 24B 24 48	AAA0072PLXG	050C00444930
	46	22	CL 24B 24 50	AAA0072PLYN	050C00442314
	46	23	CL 24B 24 62	AAA0072PLZE	050C00070943
	46	24	CL 24B 24 68	AAA0072PMAF	050C00108964
	46	25	CL 24B 24 74	AAA0072PMBR	050C00558836
	46	32	KR 24A 24A 74	AAA0072PLRU	050C00274328
	70	02	CL 24A 24 18	AAA0072RFXS	050C01183225
	70	03	CL 24A 24 24	AAA0072RFYN	050C00184682
	70	04	CL 24A 24 38	AAA0072RFZE	050C00512873
	70	05	CL 24A 24 48	AAA0072RGAW	050C00233001
	70	06	KR 25 24A 10	AAA0072RHXS	050C00113965
	70	08	KR 25 24A 38	AAA0072RIDE	050C00028941
	70	11	CL 24B 24 79 AP 301	AAA0195JUDM	050C00240083
	70	11	CL 24B 24 79 AP 302	AAA0195JUEP	050C00240084
	70	11	CL 24B 24 79 AP 202	AAA0195JUWF	050C00240082
	70	11	CL 24B 24 79 AP 201	AAA0195JUKR	050C00240090
	70	11	CL 24B 24 79 AP 402	AAA0195JWOM	050C00240086
	70	11	CL 24B 24 79 AP 401	AAA0195JWCX	050C00240085
	70	11	CL 24B 24 77 LC	AAA0195JUUZ	050C00240087
	70	11	KR 25 24A 70 LC	AAA0195JWAF	050C00240088
	70	11	KR 25 24A 66 LC	AAA0195JUYX	050C00240089
	70	12	CL 24B 24 71	AAA0072RKUZ	050C01470783
	70	13	CL 24B 24 25	AAA0072RKVC	050C00967857
	70	15	CL 24B 24 75	AAA0072RMR	050C00734069
	70	16	KR 25 24A 24	AAA0215AATO	050C01773064
	70	17	KR 25 24A 30	AAA0215AAUZ	050C01773063
	70	18	KR 25 24A 56	AAA0242EAAF	050C01606524
	71	02	CL 24 B85 24 14	AAA0072RROM	050C01068404
	71	03	CL 24 B85 24 24	AAA0072RRPA	050C00551991
	71	04	CL 24 B85 24 36	AAA0072RRRJ	050C00035467
	71	05	CL 24 B85 24 38	AAA0072RRSY	050C00043365
	71	07	CL 24A 24 43	AAA0072RRUH	050C00278463
	71	08	CL 24A 24 29	AAA0072RRWW	050C00391225
	71	09	CL 24A 24 19	AAA0072RROS	050C00471895
	71	10	CL 24A 24 05	AAA0072RRYN	050C01363330
	71	11	KR 24 24 27	AAA0072RRZE	050C00457062
	71	12	CL 24A 24 47	AAA0159NHMR	050C00707197
	71	13	CL 24B 24 54	AAA0072RSJZ	050C00990041
	71	14	KR 24 24 11 AP 302	AAA0204KXJZ	050C01720825
	71	14	CL 24 B05 24 48	AAA0159NHNX	050C00600042
	71	15	KR 24 24 11 AP 301	AAA0204KZHM	050C01720824
	71	16	KR 24 24 11 AP 202	AAA0204KIFZ	050C01720823
	71	17	KR 24 24 11 AP 101	AAA0204KCN	050C01720820
	71	18	KR 24 24 11 AP 201	AAA0204KEIP	050C01720822
	71	19	KR 24 24 11 AP 102	AAA0204KDE	050C01720821
	46	02	CL 24 19B 16	AAA0072PLAW	050C00997141
	46	03	CL 24 19B 36	AAA0072PLBS	050C00301943
	46	04	CL 24 19B 38	AAA0072PLCN	050C00301772
	46	05	CL 24 19B 40	AAA0072PLDE	050C00301302
	46	06	KR 19B 24 09 LC	AAA0072PHOR	050C01021487
	46	06	CL 24 19B 76	AAA0072PLEP	050C00558850
	46	07	CL 24 19B 06 LC	AAA0072PKWT	050C01021486
	46	07	CL 24 19B 88	AAA0072PLFZ	050C01455252
	46	08	KR 19B 24 05 AP 201	AAA0072PKYX	050C01021488
	46	08	KR 24 24 40	AAA0072PLHK	050C01277310
	46	09	KR 19B 24 05 AP 202	AAA0072PKZM	050C01021489
	46	09	KR 24 24 48	AAA0072PLJZ	050C00444198
	46	10	KR 24 24 56	AAA0072PLKC	050C00461216
	46	11	KR 24 24 60	AAA0072PLLF	050C01247415
	46	12	KR 24 24A 14	AAA0072PLMR	050C00593816
	53	02	DG 23 BIS 19A 14	AAA0072PMEJ	050C00041967
	53	03	DG 23 BIS 19A 32 AP 401	AAA0072PKCX	050C00840036
	53	03	DG 23 BIS 19A 32 AP 302	AAA0072PYBR	050C00840035
	53	03	DG 23 BIS 19A 32 AP 301	AAA0072PYAF	050C00840034
	53	03	DG 23 BIS 19A 32 AP 402	AAA0072PYDM	050C00840037
	53	03	DG 23 BIS 19A 32 AP 201	AAA0072PYKN	050C00840032
	53	03	DG 23 BIS 19A 32 AP 202	AAA0072PXQE	050C00840033
	53	03	DG 23 BIS 19A 32 AP 403	AAA0072PYEA	050C00840038
	53	03	DG 23 BIS 19A 40 LC	AAA0072PYKS	050C00840031
	53	03	DG 23 BIS 19A 36 LC	AAA0072PXWW	050C00840030
	53	03	DG 23 BIS 19A 30 LC	AAA0072PXLH	050C00840029
	53	03	DG 23 BIS 19A 26 LC	AAA0072PXBY	050C00840027
	53	03	DG 23 BIS 19A 28 LC	AAA0072PXDK	050C00840028
	53	04	DG 23 BIS 19A 52	AAA0072PYFT	050C00840054
	53	06	KR 19B 23 80	AAA0072PYHY	050C00555934
	53	06	KR 19B 23 92	AAA0072PYJH	050C00101928
	53	06	KR 19B 23 90	AAA0072PYKL	050C00935803
	53	08	CL 24 19A 63	AAA0072PYLW	050C00238182
	53	09	CL 24 19A 49	AAA0072PYMB	050C00477022
	53	10	CL 24 19A 43	AAA0072PYNN	050C00110977
	53	11	DG 23 BIS 19A 08	AAA0072PNPA	050C01424115
	53	11	CL 24 19A 35	AAA0072PYOE	050C00315502
	53	12	CL 24 19A 23	AAA0072PYPP	050C00141330
	53	13	CL 24 19A 11 AP 201	AAA0072PYUZ	050C00915603
	53	13	CL 24 19A 11 AP 301	AAA0072PYVX	050C00915600
	53	13	CL 24 19A 11 AP 302	AAA0072PYZM	050C00915599
	53	13	CL 24 19A 11 AP 202	AAA0072PYWF	050C00915602
	53	13	CL 24 19A 11 AP 401	AAA0072PZAW	050C00915597
	53	13	CL 24 19A 11 AP 203	AAA0072PYXR	050C00915601
	53	13	CL 24 19A 15 LC	AAA0072PYSK	050C00915605
	53	13	KR 19A 23A 27 LC	AAA0072PYTD	050C00915604
	53	13	CL 24 19A 07 LC	AAA0072PYRJ	050C00915606
	53	14	KR 19A 23A 21	AAA0072PZB5	050C00961846
	53	15	KR 19A 23A 13 AP 301	AAA0181JKZE	050C01559297
	53	15	KR 19A 23A 13 AP 101	AAA0181JK1H	050C01559293
	53	15	KR 19A 23A 13 AP 102	AAA0181JKWW	050C01559294
	53	15	KR 19A 23A 13 AP 302	AAA0181JLAF	050C01559298
	53	15	KR 19A 23A 13 AP 202	AAA0181JKYN	050C01559296
	53	15	KR 19A 23A 13 AP 401	AAA0181JLBR	050C01559299

UAU	Manzana	Lote	Dirección	Chip	Matricula
	53	15	KR 19A 23A 13 AP 402	AAA0181JLCX	050C01559300
	53	15	KR 19A 23A 13 AP 201	AAA0181JKXS	050C01559295
	53	16	KR 19A 23A 09	AAA0072PZDE	050C00984055
	53	17	KR 19A 23A 03	AAA0072PZEP	050C00683582
	53	18	KR 19A 23 43	AAA0072PZF2	050C00620720
	53	19	CL 24 19 06	AAA0072PZHC	050C00610348
	69	11	CL 24 19A 06	AAA0072RPUF	050C00676708
UAU 4	69	12	CL 24 19A 22 AP 301	AAA0072RPOM	050C00158741
	69	12	CL 24 19A 22 AP 401	AAA0072RPPA	050C00158740
	69	12	CL 24 19A 22 AP 201	AAA0072RPNX	050C00158742
	69	12	CL 24 19A 24 LC 1	AAA0072RPMR	050C00158743
	69	13	AK 19 24 01	AAA0072RPOM	050C00000000
	69	13	CL 24 19A 36	AAA0072RPSJ	050C00547047
	69	14	CL 24 19A 56	AAA0072RPSY	050C00645713
	69	15	CL 24 19A 74 LC 1	AAA0092NTKJ	050C01978115
	69	15	KR 19B 24 12 LC 2	AAA0092NTSY	050C01978116
	47	02	CL 23A 19 12	AAA0072PMJW	050C00072478
	47	03	CL 23A 19 18	AAA0072PMMS	050C00446985
	47	04	CL 23A 19 26	AAA0072PMNN	050C00570572
	47	05	CL 23A 19 42	AAA0072PMOE	050C01245906
	47	06	CL 23A 19 50	AAA0072PMPW	050C00546710
	47	07	CL 23A 19 58	AAA0072PMRU	050C00572244
	47	08	CL 23A 19 72	AAA0072PMSK	050C00387997
	47	09	CL 23A 19 78 AP 301	AAA0072PMWF	050C00731123
	47	10	CL 23A 19 78 AP 101	AAA0072PMTO	050C00713121
	47	09	CL 23A 19 78 AP 201	AAA0072PMUZ	050C00713122
	47	10	CL 23A 19 86	AAA0072PMVL	050C01483880
	47	10	CL 23A 19 86 LC 1	AAA0072PMXR	050C01352192
	47	10	CL 23A 19 88 AP 101	AAA0072PMYX	050C01352193
	47	10	CL 23A 19 88 AP 201	AAA0072PMZE	050C01352195
	47	10	CL 23A 19 88 AP 301	AAA0072PNAW	050C01352191
	47	11	KR 19A 23A 04 AP 301	AAA0072PKDE	050C01201973
	47	11	KR 19A 23A 04 AP 101	AAA0072PKES	050C01201971
	47	11	KR 19A 23A 04 AP 201	AAA0072PKCN	050C01201972
	47	12	KR 19A 23A 22 AP 201	AAA0072PHFZ	050C00697576
	47	12	KR 19A 23A 22 AP 301	AAA0072PHNX	050C00697577
	47	12	KR 19A 23A 22 AP 101	AAA0072PNEP	050C00697575
	47	12	KR 19A 23A 22 AP 401	AAA0072PNLZ	050C00697578
	47	13	KR 19A 23A 34	AAA0072PNFC	050C00388552
	47	14	KR 19A 23A 40	AAA0072PNLF	050C00777341
	47	15	CL 24 19 95	AAA0072PNRR	050C00518076
	47	16	CL 24 19 85	AAA0072PNSW	050C00421766
	47	17	CL 24 19 73 AP 401	AAA0072PNVW	050C00037156
	47	17	CL 24 19 73 AP 202	AAA0072PNSY	050C00611234
	47	17	CL 24 19 73 AP 302	AAA0072PNTJ	050C00045008
	47	17	CL 24 19 81 AP 301	AAA0072PNTD	050C00047339
	47	17	CL 24 19 73 AP 201	AAA0072PNYJ	050C00047340
	47	17	CL 24 19 73 AP 101	AAA0072PNPA	050C00228841
	47	17	CL 24 19 73	AAA0072PNNS	050C00047341
	47	17	CL 24 19 73 LC	AAA0072PNQN	050C00047342
	47	18	CL 24 19 65	AAA0072PNTN	050C00129235
	47	19	CL 24 19 63	AAA0072PNZE	050C00651528
	47	20	CL 24 19 57	AAA0072POAF	050C00052403
	47	21	CL 24 19 37	AAA0072POBR	050C01416729
	47	22	CL 24 19 33	AAA0072POCX	050C00287538
	47	23	AK 19 23A 37	AAA0072PODM	050C00264308
	47	24	AK 19 23A 21	AAA0072POEA	050C00326584
	47	25	AK 19 23A 15	AAA0072POFT	050C00038266
	69	01	CL 24 19 16	AAA0072RNEY	050C01428189
	69	02	CL 24 19 38	AAA0072RNTG	050C00610306
	69	03	AK 19 24 25 IN 1	AAA0072RNRJ	050C01384877
	69	04	CL 24 19 16	AAA0072RNEY	050C01428189
	69	05	CL 24 19 38	AAA0072RNTG	050C00610306
	69	06	CL 24 19 46	AAA0072RNJH	050C00112835
	69	07	CL 24 19 52	AAA0072RNVW	050C00109883
	69	08	CL 24 19 64	AAA0072RNEF	050C00077820
	69	09	CL 24 19 68 AP 405	AAA0072RPEP	050C00178537
	69	09	CL 24 19 68 AP 401	AAA0072RPAW	050C00178533
	69	09	CL 24 19 68 AP 402	AAA0072RPBS	050C00178534
	69	09	CL 24 19 68 AP 404	AAA0072RPDE	050C00178536
	69	09	CL 24 19 68 GJ 5	AAA0072ROCX	050C00703244
	69	09	CL 24 19 68 AP 501	AAA0072ROTD	050C00178527
	69	09	CL 24 19 68 GJ 1	AAA0072RNYN	050C00703248
	69	09	CL 24 19 68 AP 303	AAA0072ROWY	050C00178529
	69	09	CL 24 19 68 AP 501	AAA0072RPHK	050C00178539
	69	09	CL 24 19 68 AP 304	AAA0072ROR	050C00178530
	69	09	CL 24 19 68 AP 206	AAA0072ROSK	050C00178526
	69	09	CL 24 19 68 AP 502	AAA0072RPJZ	050C00178540
	69	09	CL 24 19 68 AP 403	AAA0072RPCN	050C00178535
	69	09	CL 24 19 54 LC 3	AAA0072ROLW	050C00178519
	69	09	CL 24 19 90 LC 1	AAA0072ROJH	050C00178517
	69	09	CL 24 19 92 LC 2	AAA0072ROKL	050C00178518
	15	19	CL 24 18B 20	AAA0072MZDE	050C00111003
	15	20	CL 24 18B 34	AAA0072MZPF	050C00364632
	15	21	CL 24 18B 64 AP 301	AAA0072MZRA	050C00367126
	15	21	CL 24 18B 48 AP 201	AAA0072MZSK	050C00727127
	15	21	CL 24 18B 48 LC	AAA0072MZRJ	050C00727126
	15	22	CL 24 18B 50	AAA0072MZUF	050C00135900
	15	23	CL 24 18B 60	AAA0072MZWY	050C00637888
	39	02	CL 23A 18B 12	AAA0072OYWW	050C00529071
	39	03	CL 23A 18B 28 AP 301	AAA0072OYCB	050C00854211
	39	03	CL 23A 18B 28 AP 201	AAA0072OYYN	050C00854210
	39	03	CL 23A 18B 28 AP 101	AAA0072OYKN	050C00854209
	39	04	CL 23A 18B 34 AP 202	AAA0072OYPE	050C00676066
	39	04	CL 23A 18B 32 AP 301	AAA0072OYEA	050C00166855
	39	04	CL 23A 18B 32 AP 201	AAA0072OYFW	050C00166853
	39	04	CL 23A 18B 32 AP 101	AAA0072OYFB	050C00166854
	39	05	CL 23A 18B 40	AAA0072OZBH	050C00329131
	39	06	CL 23A 18B 54	AAA0072OZCA	050C00147783
	39	07	AK 19 23A 20	AAA0072OZDM	050C01196762
	39	08	AK 19 23A 30	AAA0072OZEA	050C00113128
	39	09	AK 19 23A 36	AAA0072OZFT	050C00144233
	39	10	AK 19 23A 48	AAA0072OZHV	050C01147713
	39	11	CL 24 18B 51	AAA0072OZJH	050C00013865
	39	12	CL 24 18B 31	AAA0072OZKL	050C00019357
	39	13	CL 24 18B 27	AAA0072OZLW	050C00120018
	39	14	CL 24 18B 15	AAA0072OZMS	050C00337424
	39	15	CL 24 18B 11	AAA0072OZNX	050C00126076
	39	16	KR 18B 23A 47	AAA0072OZOE	050C00182451
	39	19	KR 18B 23A 15	AAA0072OZSX	050C00033781
	39	21	KR 18B 23A 41	AAA0072OZVF	050C01899942
	15	15	CL 24 18 52	AAA0072MZKL	050C00131881
	15	16	CL 24 18 56	AAA0072MZLN	050C00116551
	15	17	CL 24 18 64	AAA0072MZMS	050C00219040
	15	18	CL 24 18B 02	AAA0072MZNN	050C00259791
	15	40	CL 24 18 92	AAA0072NBMR	050C00269495
	15	02	CL 23A 18 44 AP 101	AAA0072OEOA	050C00127764
	15	02	CL 23A 18 46 AP 201	AAA0072OEDE	050C01227935
	30	03	KR 18 BIS 23A 01	AAA0072OEBS	050C00460502
	30	03	CL 23A 18 54 LC	AAA0072OEFZ	050C01559287
	30	03	CL 23A 18 50 AP 401	AAA0072OEKC	050C01542388
	30	03	CL 23A 18 50 AP 301	AAA0072OEJZ	050C01342391
	30	03	CL 23A 18 50 AP 201	AAA0072OEHK	050C01342390
	30	04	CL 23A 18 60	AAA0072OELF	050C00294526
	30	05	CL 23A 18 66	AAA0072OEMR	050C00547333

UAU	Manzana	Lote	Dirección	Chip	Matricula
	30	06	CL 23A 18 82	AAA0072OENX	050C00925381
	30	07	CL 23A 18 86 AP 201	AAA0072OESY	050C00938813
	30	07	CL 23A 18 86 AP 202	AAA0072OETD	050C00938814
	30	07	CL 23A 18 86 AP 301	AAA0072OEUH	050C00938815
	30	07	CL 23A 18 86 AP 102	AAA0072OEPA	050C00938811
	30	07	CL 23A 18 86 AP 101	AAA0072OEOM	050C00938810
	30	07	CL 23A 18 86 AP 401	AAA0072OEXS	050C00938817
	30	07	CL 23A 18 86 AP 302	AAA0072OEWW	050C00938816
	30	07	CL 23A 18 86 AP 402	AAA0072OEYN	050C00938818
	30	07	CL 23A 18 86 AP 103	AAA0072OERJ	050C00938812
	30	08	CL 23A 18 88	AAA0072OEZE	050C01154439
	30	09	CL 23A 18 90	AAA0072OFAF	050C01146585
	30	10	KR 18B 23A 06	AAA0072OFBR	050C00235772
	30	11	KR 18B 23A 16 AP 1012	AAA0072OFHY	050C00238823
	30	11	KR 18B 23A 16 AP 2011	AAA0072OFJA	050C00238593
	30	11	KR 18B 23A 16 AP 2012	AAA0072OFJH	050C00238636
	30	11	KR 18B 23A 16 AP 1021	AAA0072OFDM	050C00238579
	30	11	KR 18B 23A 16 AP 301	AAA0072OFFT	050C00238600
	30	11	KR 18B 23A 16 AP 1011	AAA0072OFCX	050C00238578
	30	12	KR 18B 23A 24	AAA0072OFKL	050C00051860
	30	13	CL 24 18 23	AAA0072MJWN	050C00199588
	30	13	CL 24 18 19 AP 301	AAA0072MJTD	050C00380904
	30	13	KR 18B 23A 42 AP 102	AAA0072OFNN	050C00968735
	30	13	KR 18B 23A 42 AP 403	AAA0072OFSK	050C00968739
	30	13	KR 18B 23A 42 AP 101	AAA0072OFMS	050C00968734
UAU 7	30	13	KR 18B 23A 42 AP 201	AAA0072OFOE	050C00968736
	30	13	KR 18B 23A 42 AP 202	AAA0072OFTD	050C00968740
	30	13	KR 18B 23A 42 AP 301	AAA0072OFRU	050C00968738
	30	14	CL 24 18 89	AAA0072OFWF	050C00094541
	30	15	CL 24 18 83	AAA0072OFXR	050C00464058
	30	16	CL 24 18 73	AAA0072OFYX	050C00602355
	30	17	CL 24 18 61	AAA0072OFZM	050C00623820
	30	18	CL 24 18 55	AAA0072ONAF	050C00335419
	30	19	CL 24 18 47	AAA0072OHBR	050C00534437
	30	20	CL 24 18 41	AAA0072OHCX	050C00022917
	30	21	KR 18B BIS 23A 43 AP 201	AAA0072OHFT	050C00671479
	30	21	KR 18 BIS 23A 43 AP 301	AAA0072OHJH	050C00751481
	30	21	KR 18 BIS 23A 43 AP 401	AAA0072OHLW	050C00751483
	30	21	KR 18 BIS 23A 43 AP 102	AAA0072OHMX	050C00751484
	30	21	KR 18 BIS 23A 43 AP 202	AAA0072OHHY	050C00751480
	30	21	KR 18 BIS 23A 43 AP 302	AAA0072OHKL	050C00751482
	30	21	KR 18 BIS 23A 43 AP 402	AAA0072OHNA	050C00751478
	30	21	KR 18 BIS 23A 37 LC 1	AAA0072OHDM	050C00751477
	30	22	KR 18 BIS 23A 29	AAA0072PHSY	050C00263976
	30	22	KR 18 BIS 23A 19 AP 302	AAA0072OHJZ	050C00512434
	30	23	KR 18 BIS 23A 19 AP 102	AAA0072OHPP	050C00153474
	30	23	KR 18 BIS 23A 19 AP 201	AAA0072OHRJ	050C00153475
	30	23	KR 18 BIS 23A 19 AP 101	AAA0072OHDE	050C00153473
	30	23	KR 18 BIS 23A 19 AP 301	AAA0072OHTO	050C00153477
	30	23	KR 18 BIS 23A 19 AP 202	AAA0072OHSK	050C00153476
	24	CL	24 18 91	AAA0074EESY	050C00951114
	15	06	CL 24 17 38	AAA0072MYXS	050C00592514
	15	06	CL 24 17 52	AAA0072MYYN	050C00213475
	15	07	CL 24 17 60	AAA0072MYZE	050C00121476
	15	08	CL 24 17 86	AAA0072MZAF	050C01375417
	15	09	CL 24 17 98	AAA0072MZBR	050C00107338
	15	10	CL 24 18 02	AAA0072MZDM	050C00985132
	15	11	CL 24 18 22	AAA0072MZEA	050C00067565
	15	12	CL 24 18 28	AAA0072MZFT	050C00149140
	15	13	CL 24 18 32	AAA0072MZHY	050C00287677
	25	02	KR 19 23A 01	AAA0072NTBS	050C00635781
	25	02	CL 23A 18 10	AAA0072NTCN	050C00201088
	25	03	CL 23A 18 22 AP 101	AAA0072NTDE	050C00150778
	25	03	CL 23A 18 22 AP 401	AAA0072NTMR	050C00150785
	25	03	CL 23A 18 22 AP 402	AAA0072NTLF	050C00150784
	25	03	CL 23A 18 22 AP 103	AAA0072NTTD	050C00150780
	25	03	CL 23A 18 22 AP 301	AAA0072NTUH	050C00150828
	25	03	CL 23A 18 22 AP 302	AAA0072NTVD	050C00150829
	25	07	KR 18 BIS 23A 06 AP 301	AAA0072NTYN	050C00139879
	25	07	KR 18 BIS 23A 06 AP 403	AAA0072NUCK	050C00139311
	25	07	KR 18 BIS 23A 06 AP 401	AAA0072NUAF	050C00139980
	25	08	KR 18 BIS 23A 24	AAA0072NUEA	050C00525398
	25	08	KR 18 BIS 23A 26 AP 201	AAA0072NUHY	050C01488347
	25	08	KR 18 BIS 23A 26 AP 101	AAA0072NUFT	050C01488346
	25	09	KR 18 BIS 23A 26 AP 301	AAA0072NUJH	050C01488348
	25	10	KR 18 BIS 23A 36	AAA0072NUKL