
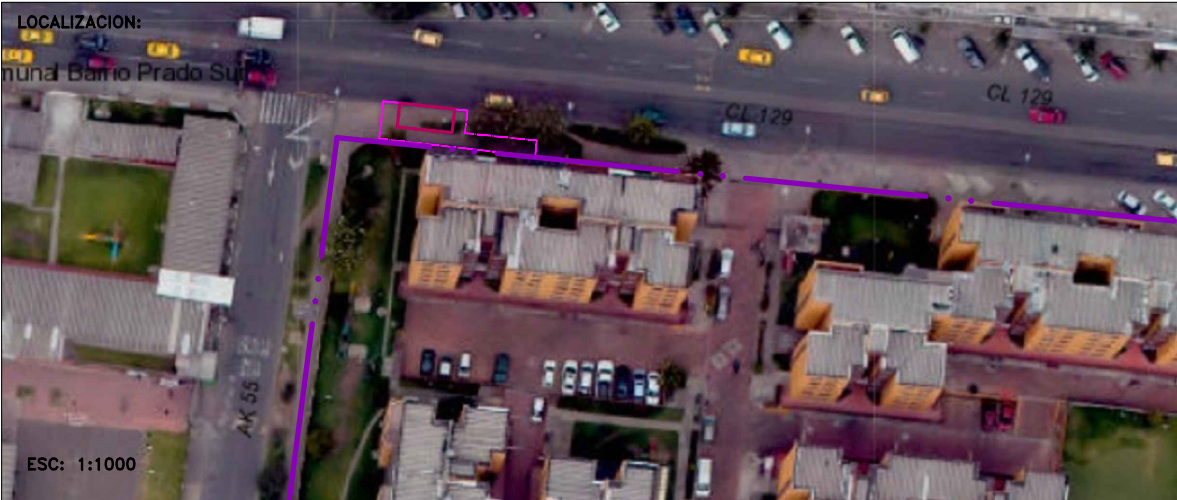


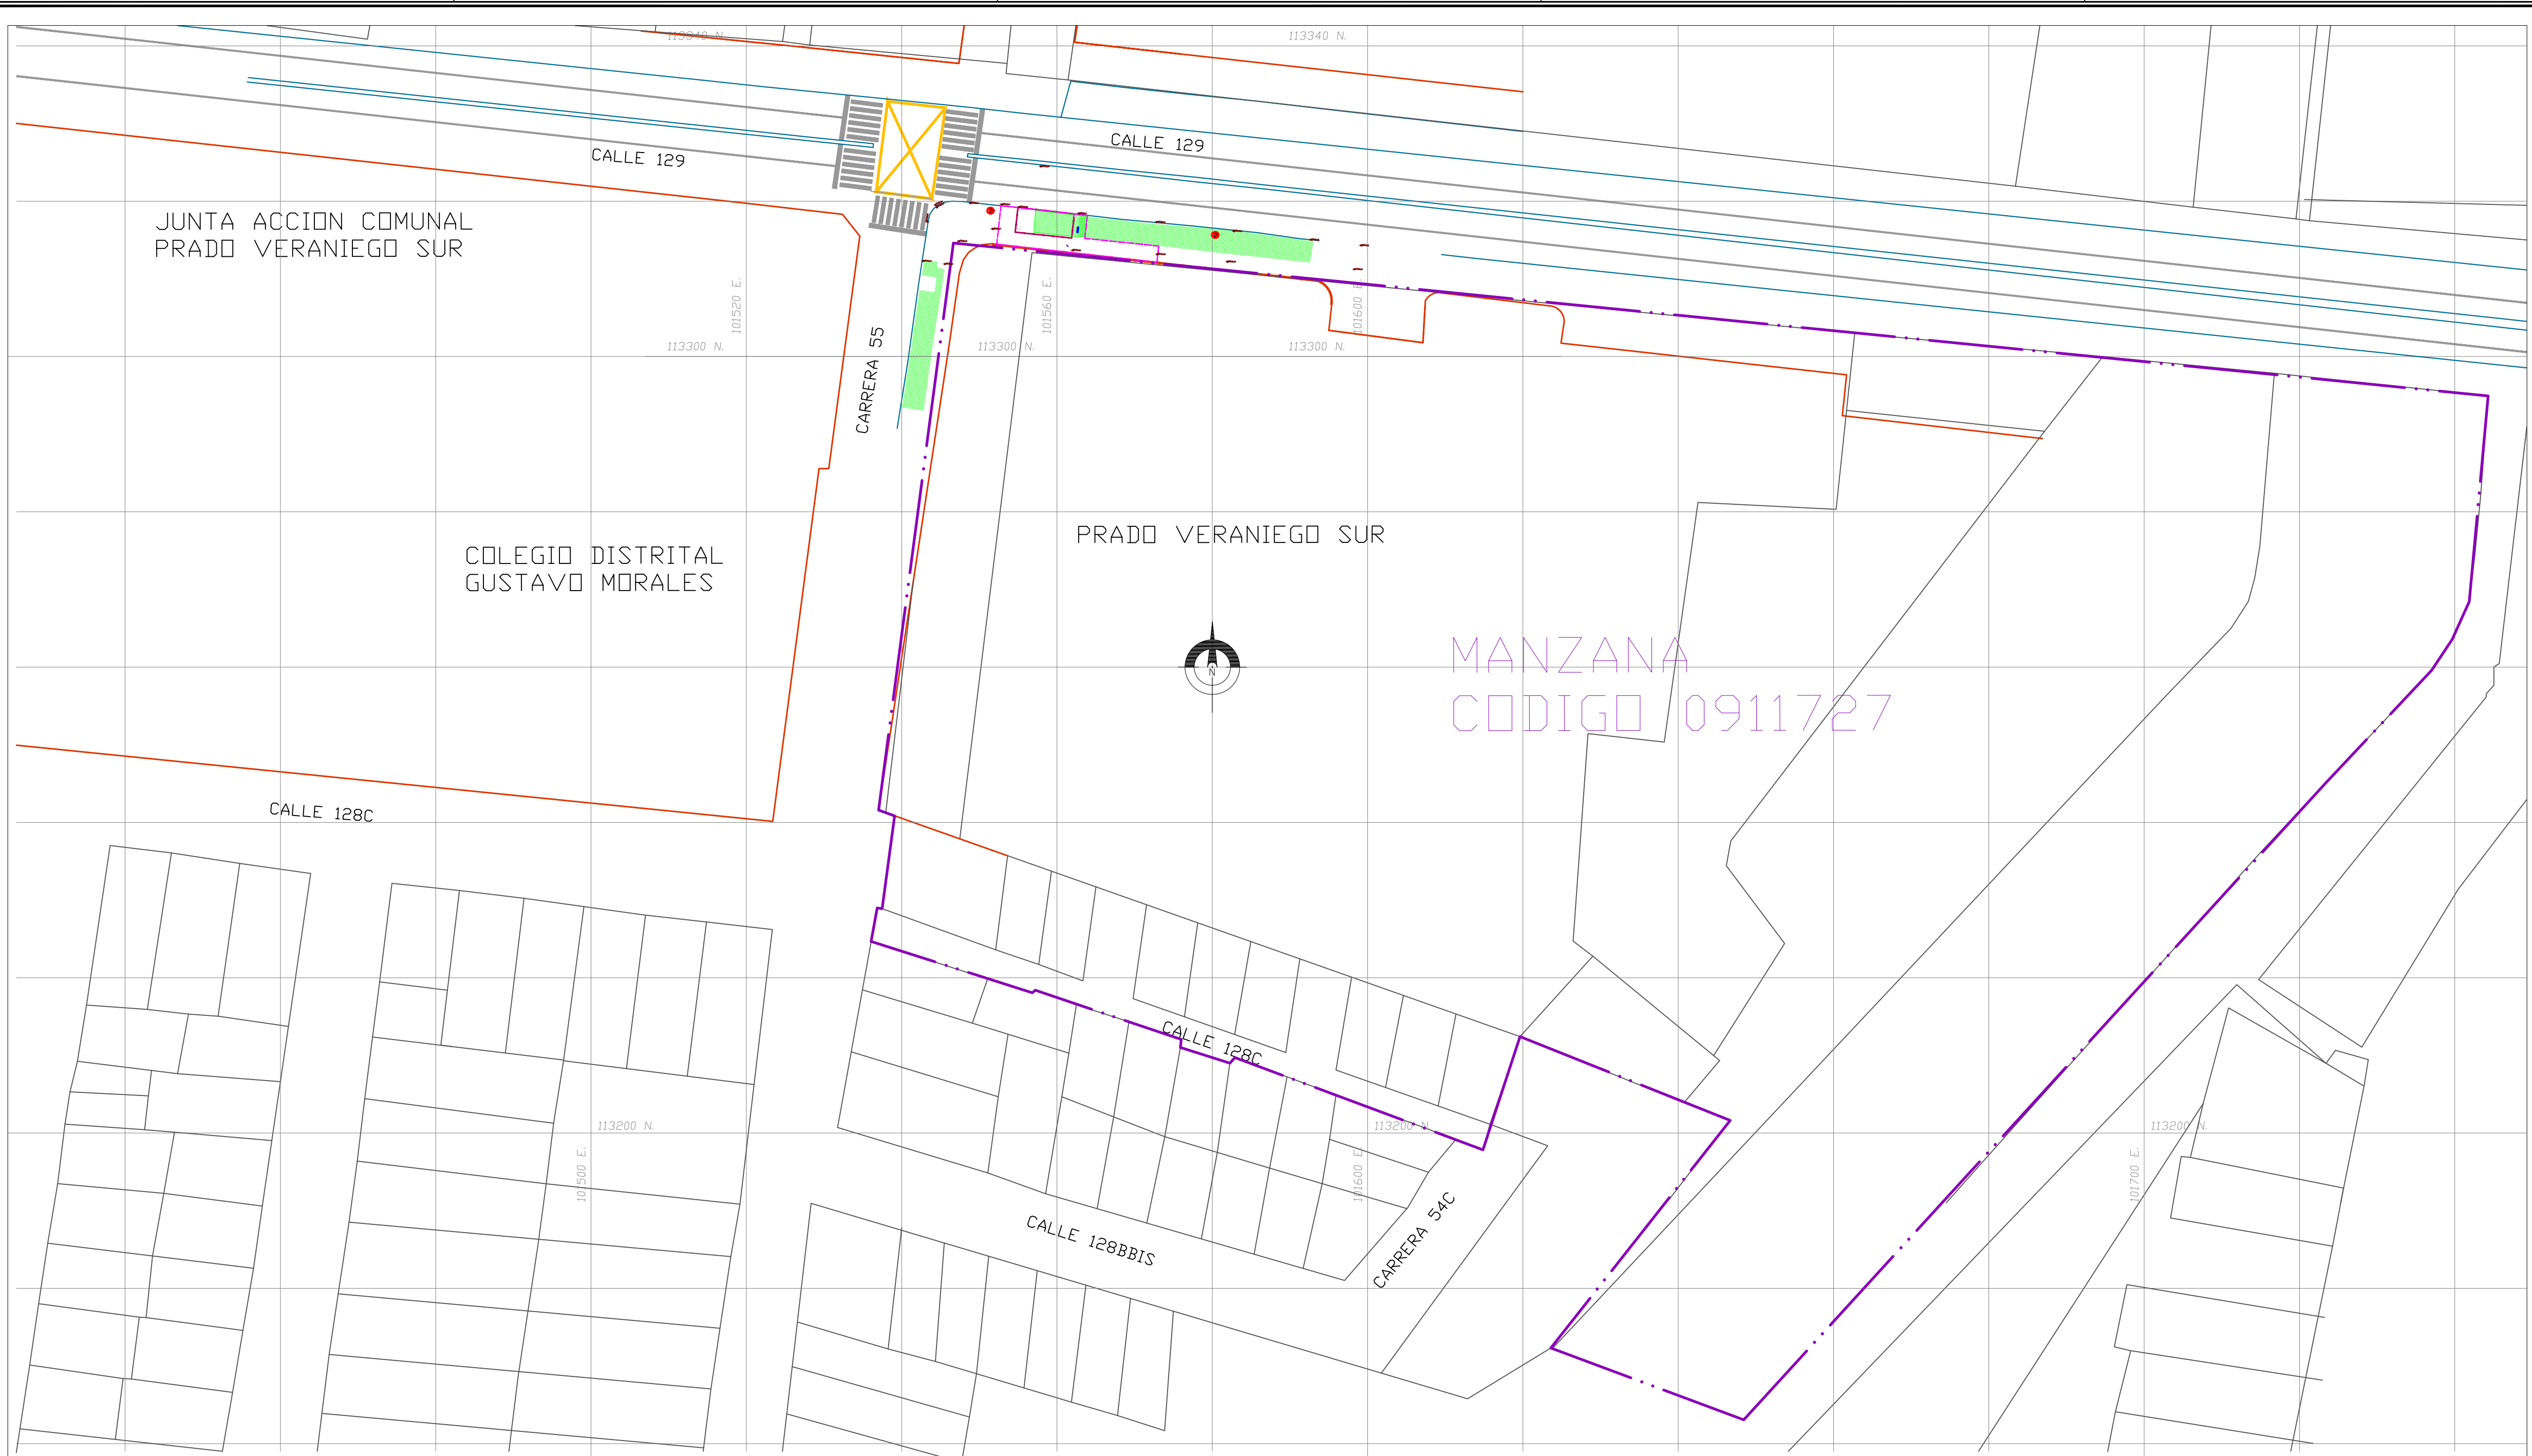

ESPECIFICACIONES DE CONSTRUCCIÓN			
CONVENCIONES		*SEGUN CARTILLA DE ANDENES Y DE MOBILIARIO DEL D.A.P.D.	
	POSTE TELEFONOS		RED AGUA POTABLE
	POSTE ENERGIA - LUMINARIA		RED AGUAS RESIDUALES
	MEIDOR ACUEDUCTO		RED AGUAS LUVIAS
	VALVULA ACUEDUCTO		RED ELECTRICA
	VALVULA GAS		RED TELEMATICA
	SEÑAL DE TRANSITO		RED FIB
	SEMAFORO		RED GAS NATURAL
	DELTA - GPS		CURVA DE NIVEL
	BORDE DE VIA		SARINEL EXISTENTE
	SARINEL EXISTENTE		PAVIMENTO
	PAVIMENTO		ZONA COBERTURA VEGETAL
	ARBOL EXISTENTE		MANZANA 27
			COTA RASANTE
			COTA CLAVE

DESCRIPCION	AREA ZONA DURA (ANDEN)		AREA ZONA VERDE		AREA TOTAL	
	M2	%	M2	%	M2	%
LIMITE INTERVENCION CONSTRUCCION CONTENEDOR	9.20	12.18%	13.90	18.40%	23.10	30.58%
LIMITE INTERVENCION DISEÑO ESPACIO PUBLICO	56.97	75.42%	18.57	24.58%	75.54	100.00%

Contrato de concesión No. 287 de 2018 en la ciudad de Bogotá D.C. suscrito por AREA LIMPIA DISTRITO CAPITAL S.A.S E.S.P con la Unidad Administrativa Especial de Servicios Públicos - UAESP - y la Adición Nro 5 a este para la construcción, instalación y puesta en operación de 15 puntos de contenedores soterrados en la ASE Nro 5 de la Localidad de Suba.

NOTAS

- Los contenedores soterrados se ubican del borde del sarinél Contrato de concesión No. 287 de 2018 en la ciudad de Bogotá D.C. suscrito por AREA LIMPIA DISTRITO CAPITAL S.A.S E.S.P. Hacia el interior del Andén, se deja la distancia mínima permitida descrita dentro de la Cartilla de andenes de Bogotá D.C. vigente al año 2018.
- Puntos georeferenciados

MAGNA SIRGAS PLANAS CARTESIANAS ORIGEN BOGOTA EPOCA 2018.0 VEMOS 2017			
PUNTO	NORTE	ESTE	COTA GPS
GPS-01	113320.125	101532.142	2574133.1
GPS-02	113338.424	101359.890	2573488.1

CONSTRUCTOR:	CONSTRUCTOR: VEZID RODRIGUEZ MATRICULA: 25202096567	INTERVENTOR: HERMES FORERO C.C.80.012.878	PROYECCION TRANSVERSA DE MERCATOR ELIPSOIDE DEL SISTEMA GEODESICO DE REFERENCIA 1980 (GRS 80) MAGNA - SIRGAS ORIGEN CENTRAL	MODIFICACIONES		PROYECTO:	CONTIENE:	LOCALIDAD:	PLANCHA No.
	LEVANTO/DISEÑO:	APROBACION: GUILLERMO CEREZO C.E. 1796.131	UNIDADES DE LA GRILLA: METROS (SISTEMA INTERNACIONAL) LONGITUD DEL ORIGEN: 77°04'39.055" W LATITUD DEL ORIGEN: 04°35'46.3215" N FACTOR DE ESCALA DEL ORIGEN: 1,000,000,000.00 COORDENADAS PLANAS DEL ORIGEN: 1000000.00 m.E. / 1000000.00 m.N.	I. MODIFICACION1 II. MODIFICACION2 III. MODIFICACION3 IV. MODIFICACION4 V. MODIFICACION5 VI. MODIFICACION6 VII. MODIFICACION7 VIII. MODIFICACION8		INTERVENCION DE ESPACIO PUBLICO PARA CONTENEDORES SOTERRADOS	LOCALIZACION GENERAL PROYECTO SOTERRADO S-6	SUBA	1 DE 4
								FECHA: SEPT. 2021	CONSECUTIVO: