
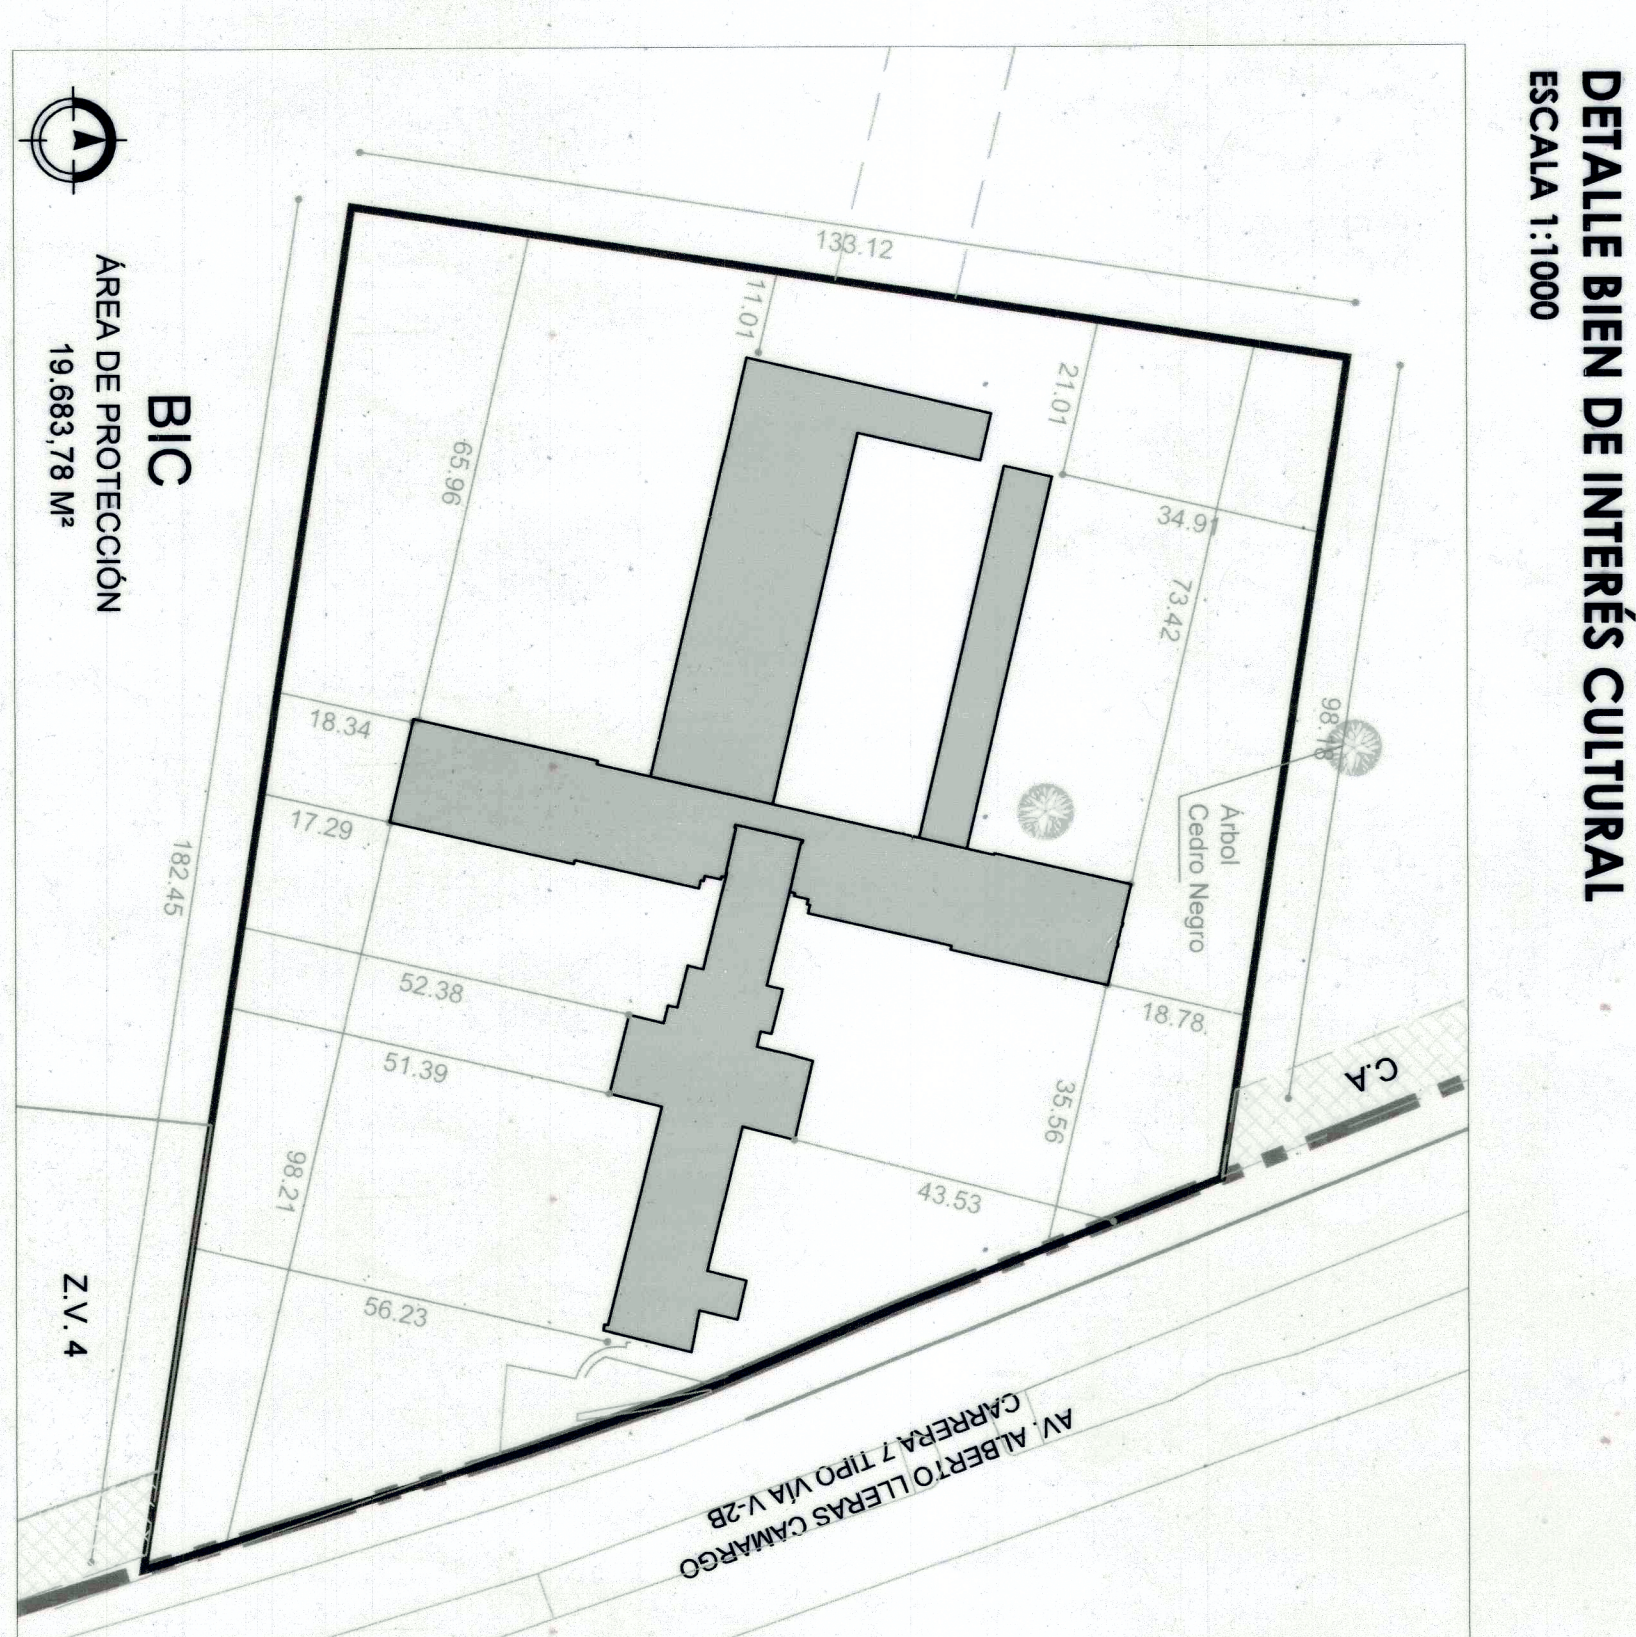
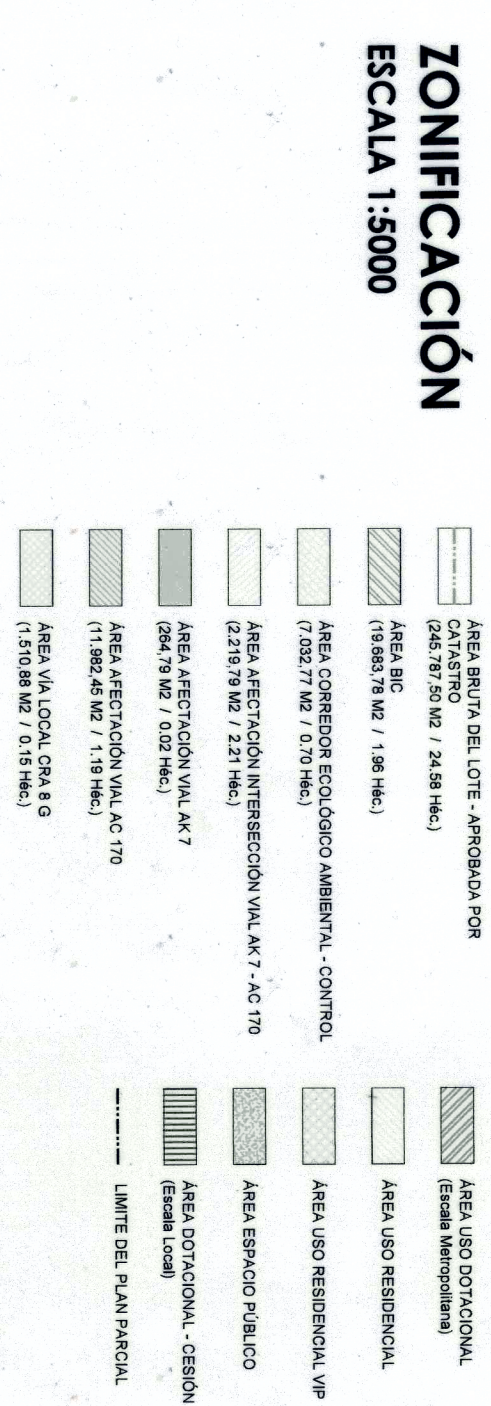
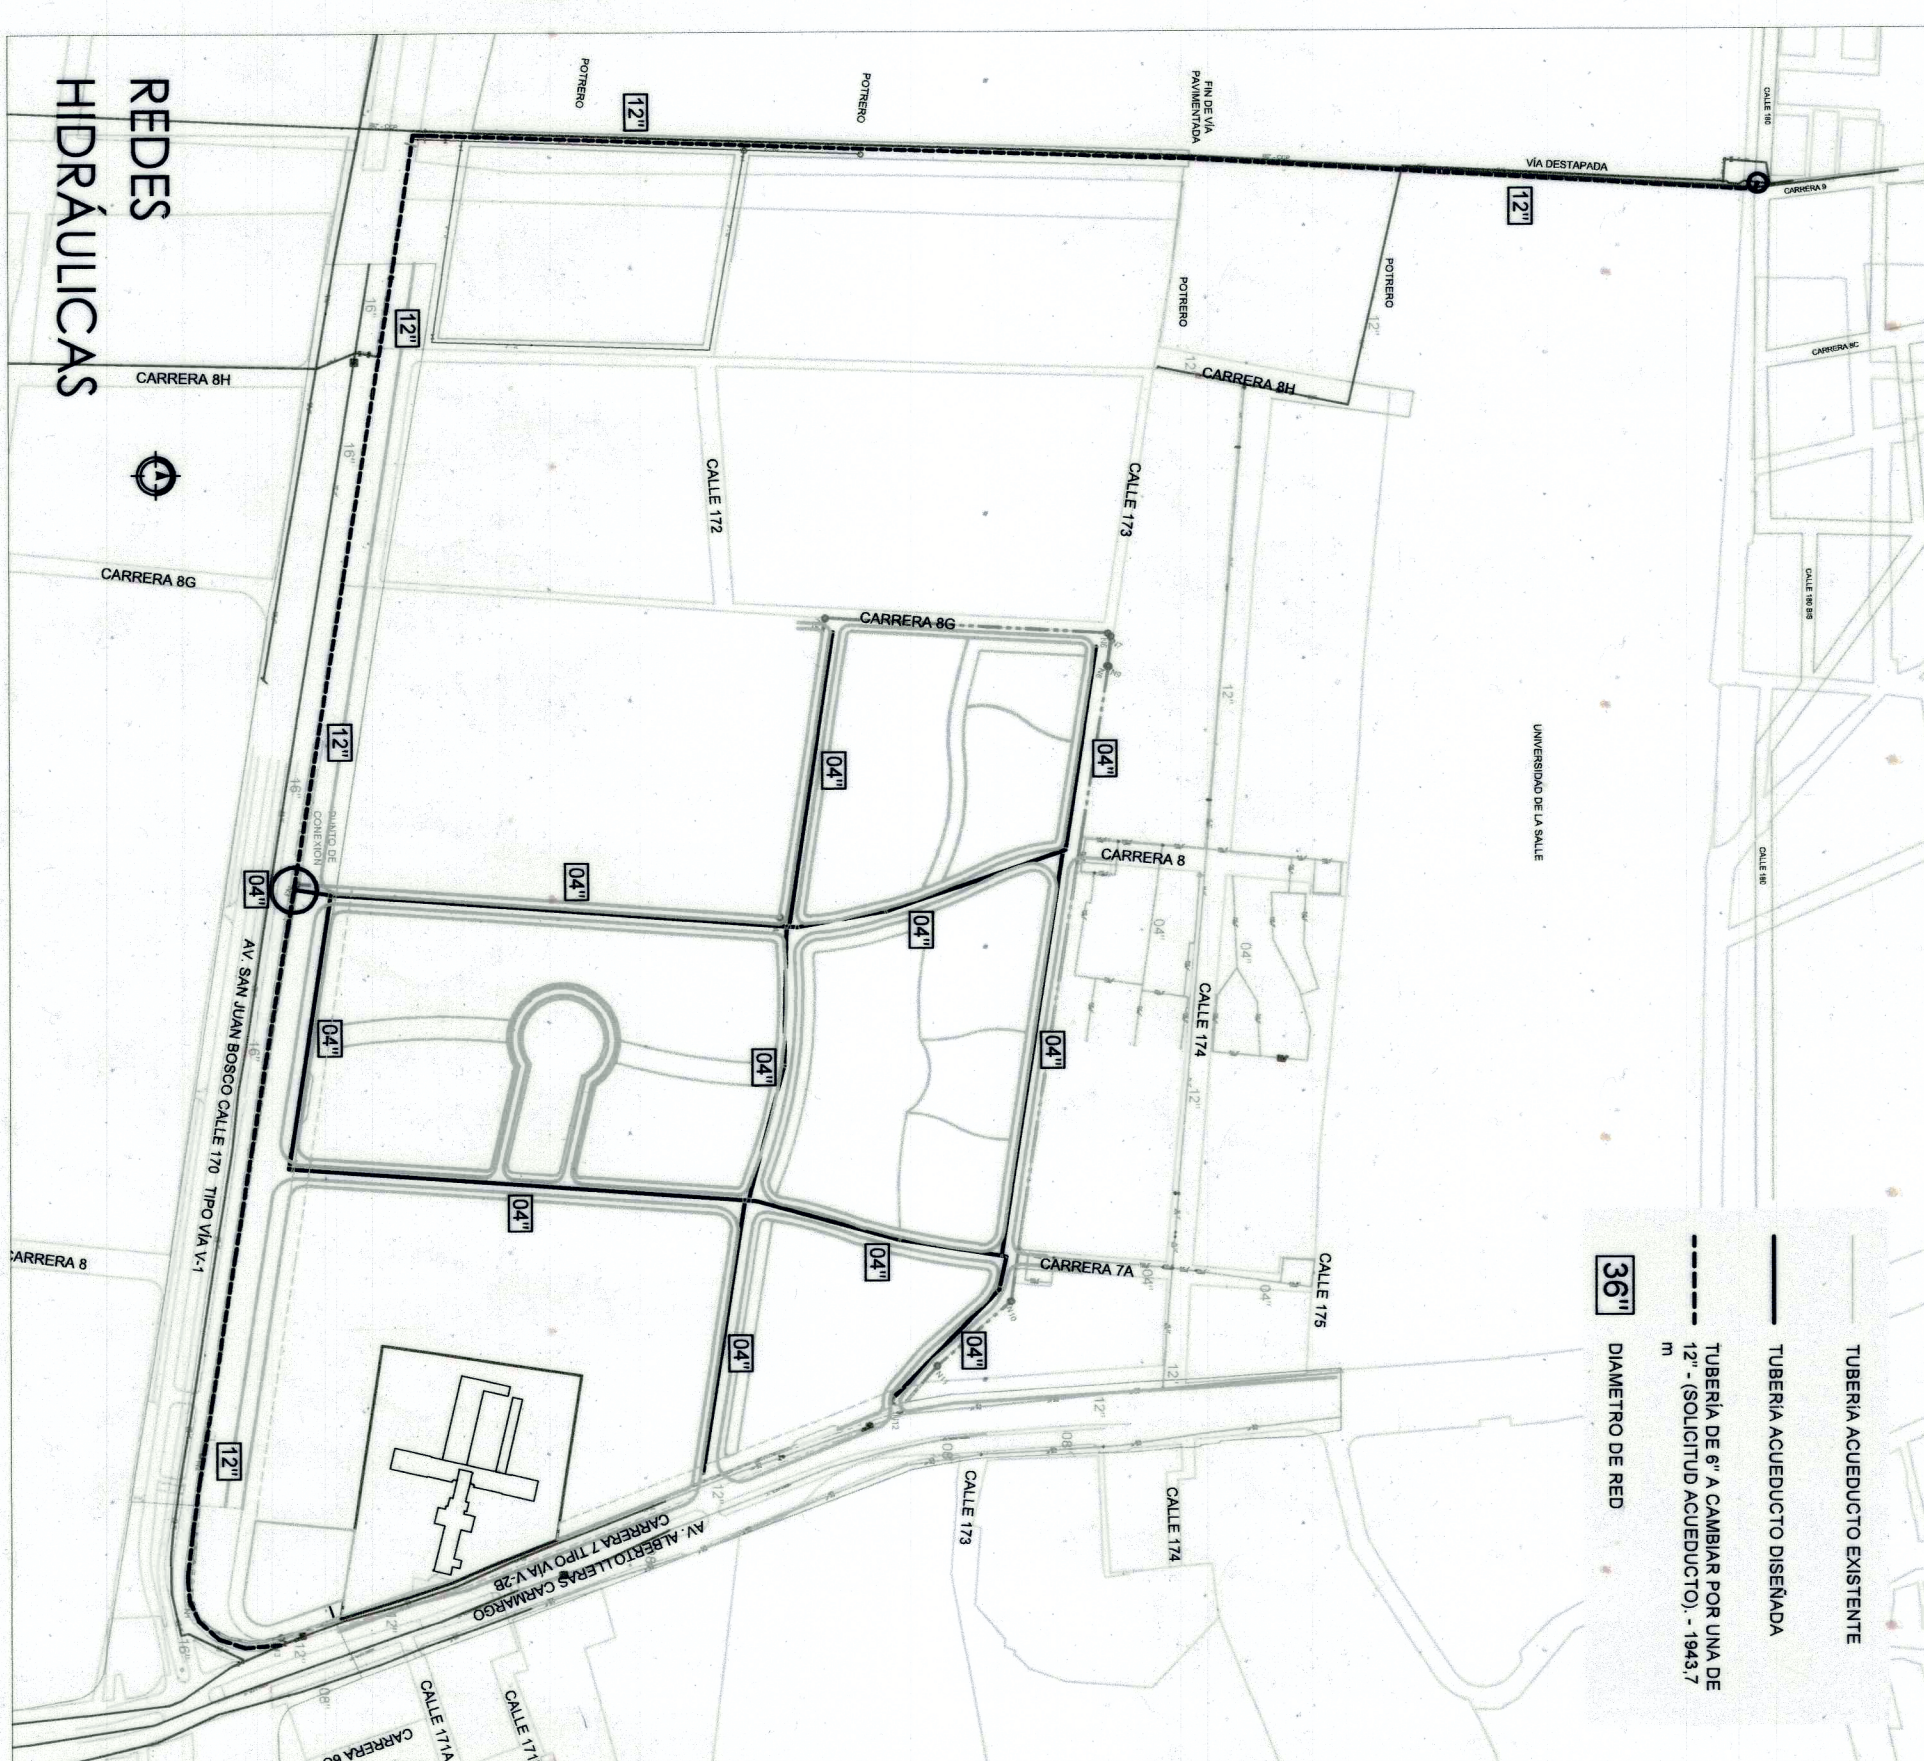
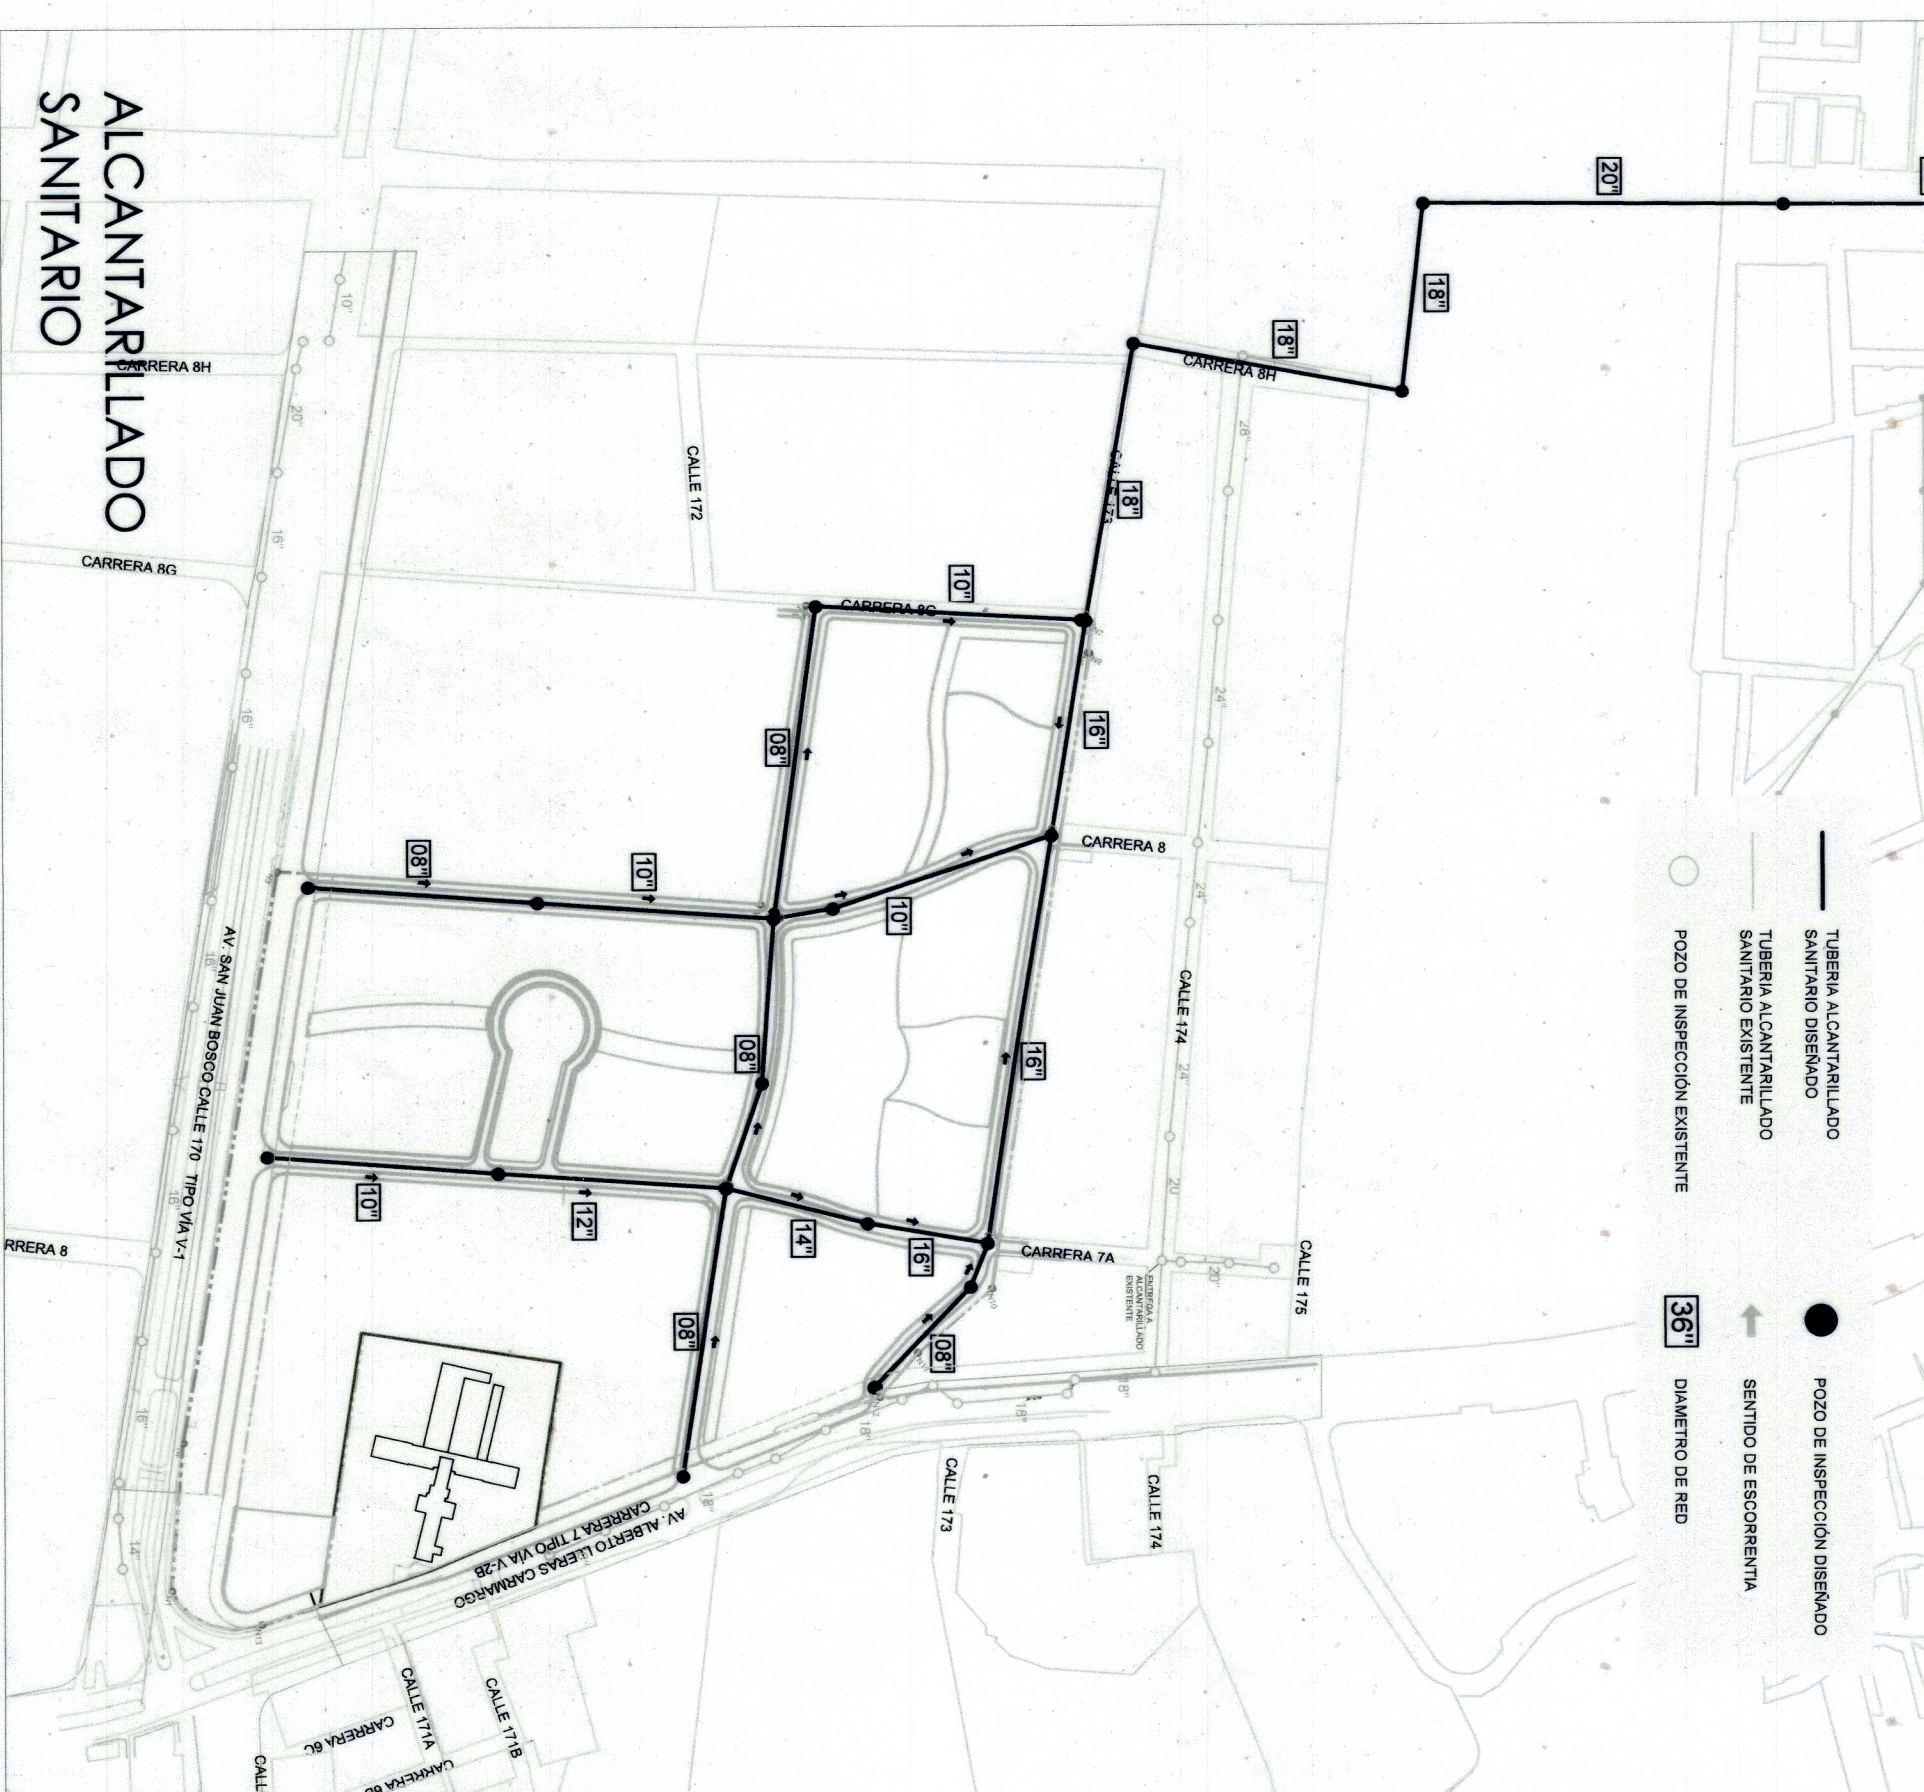
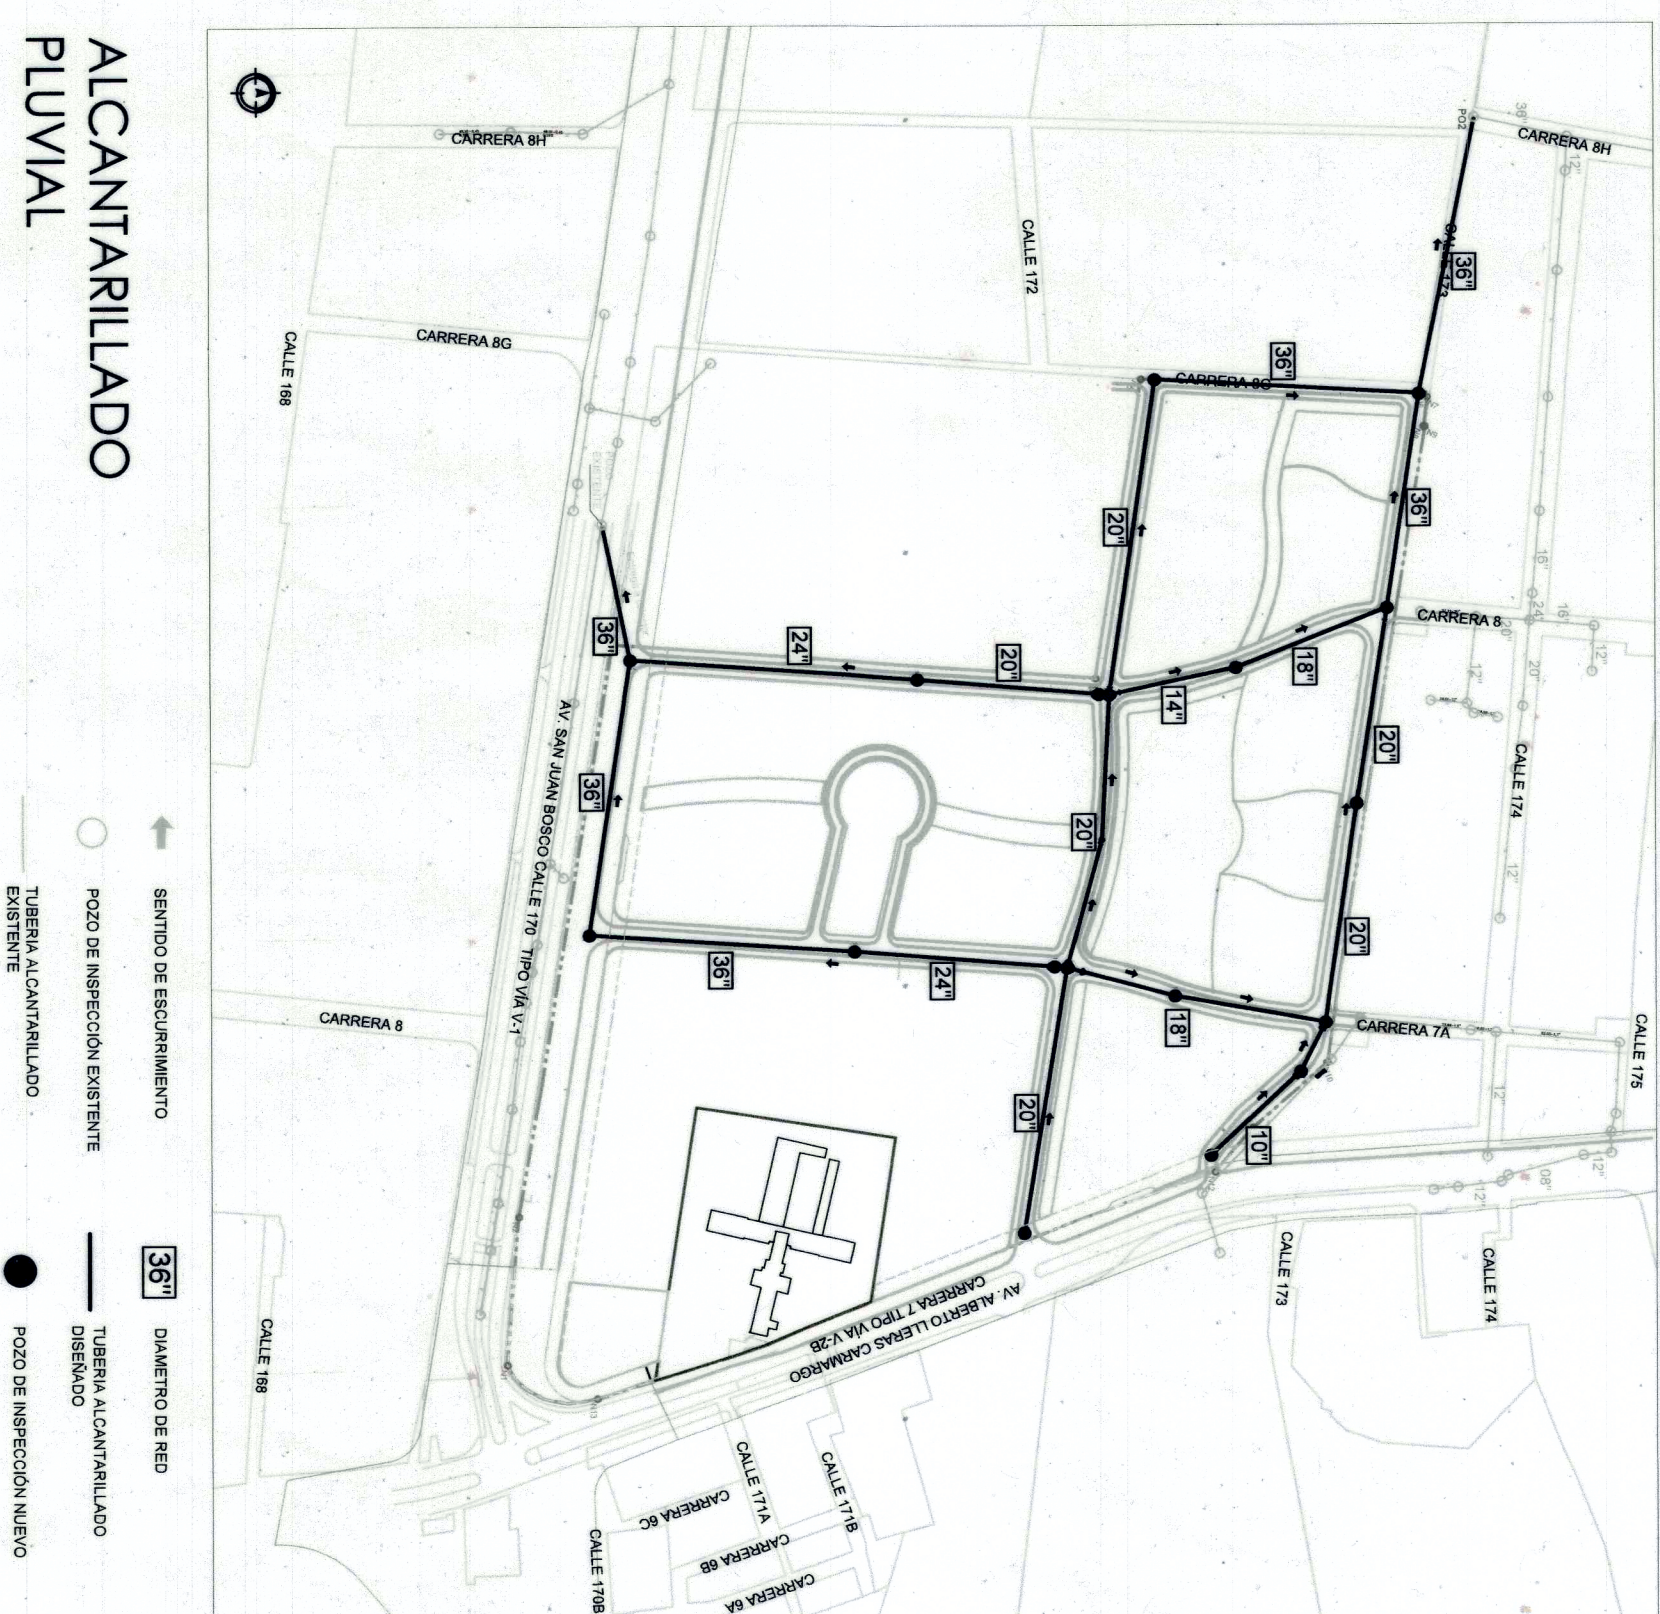
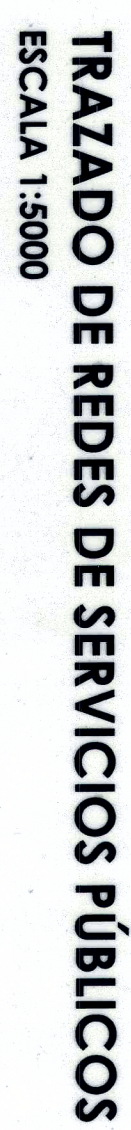
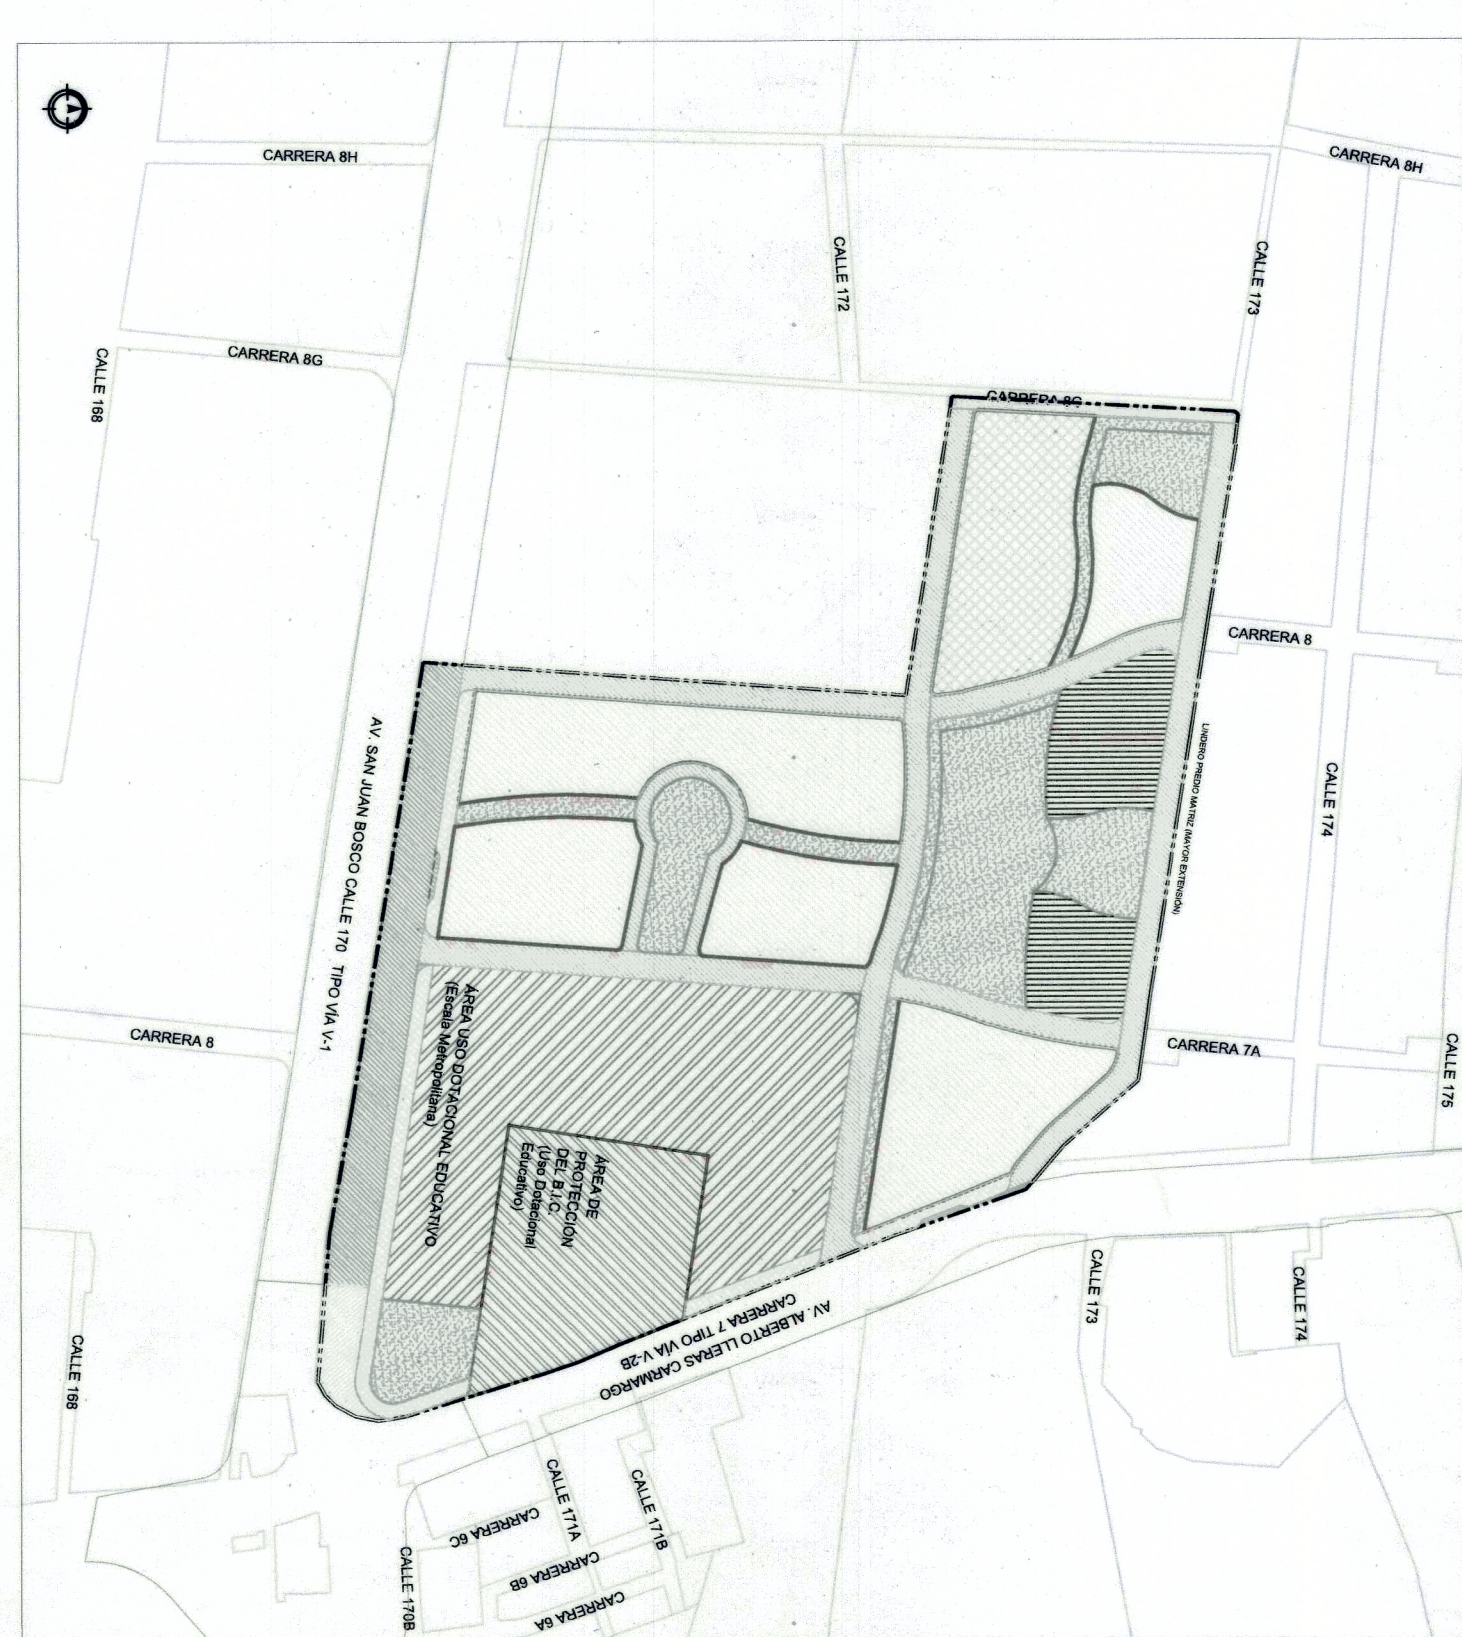
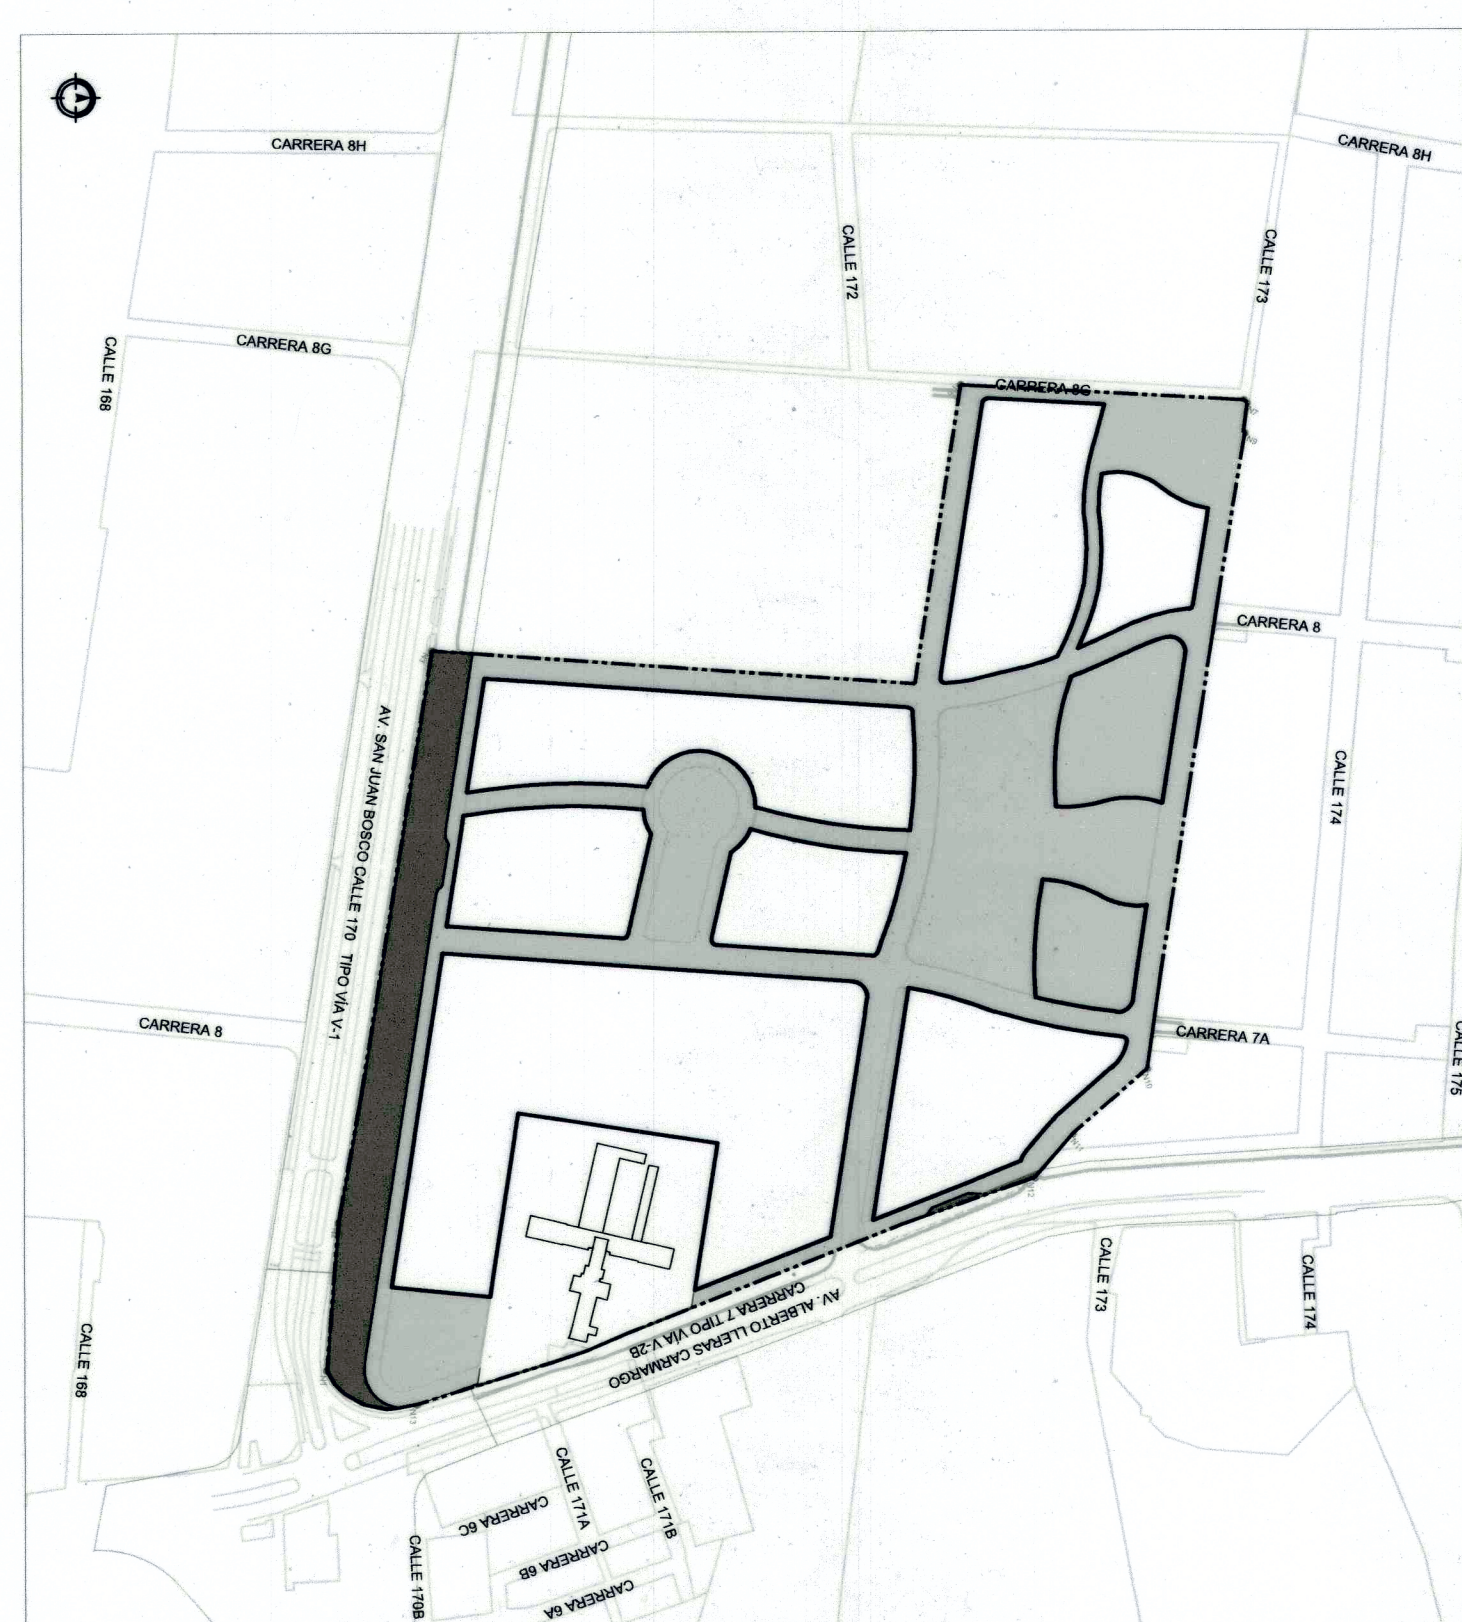
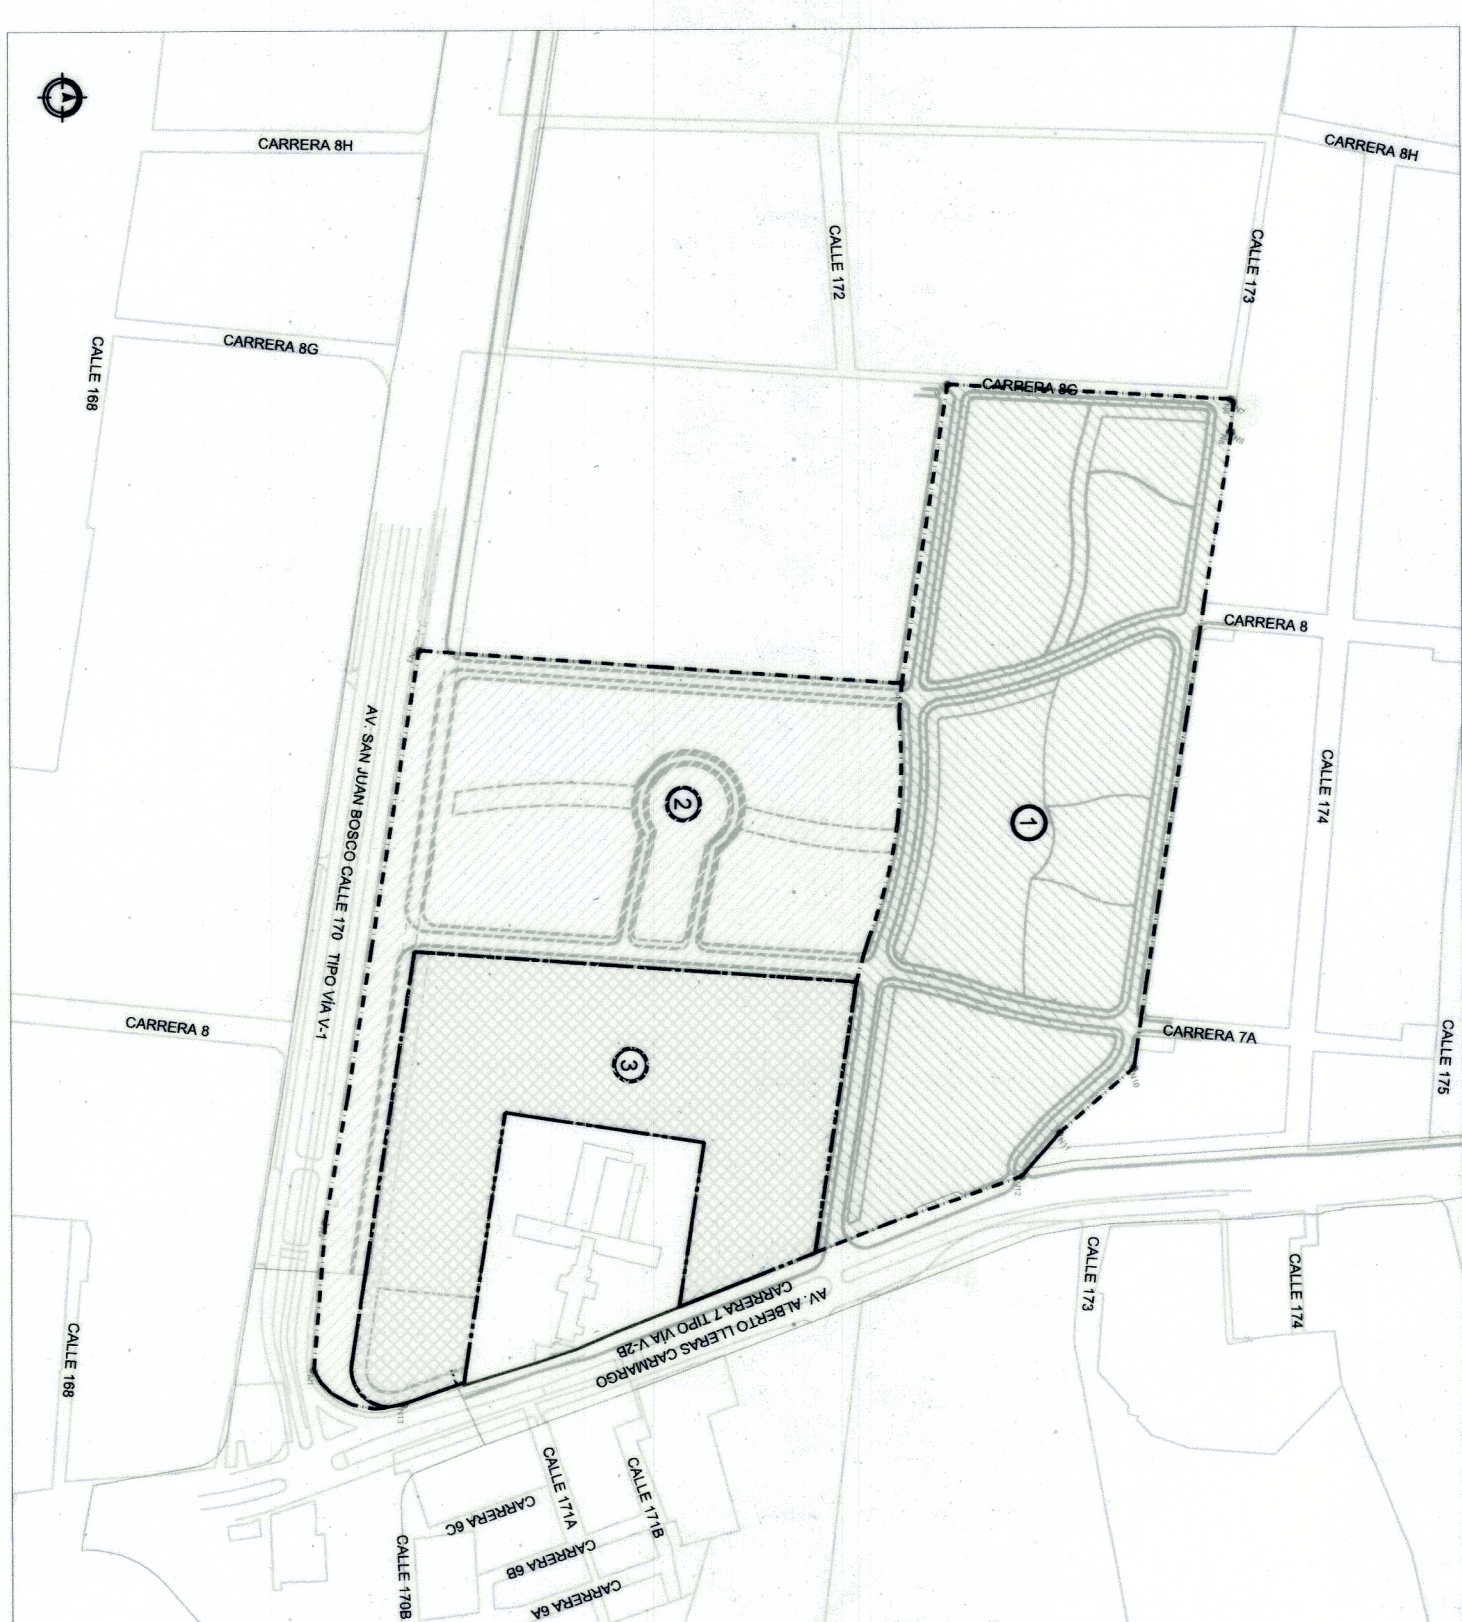


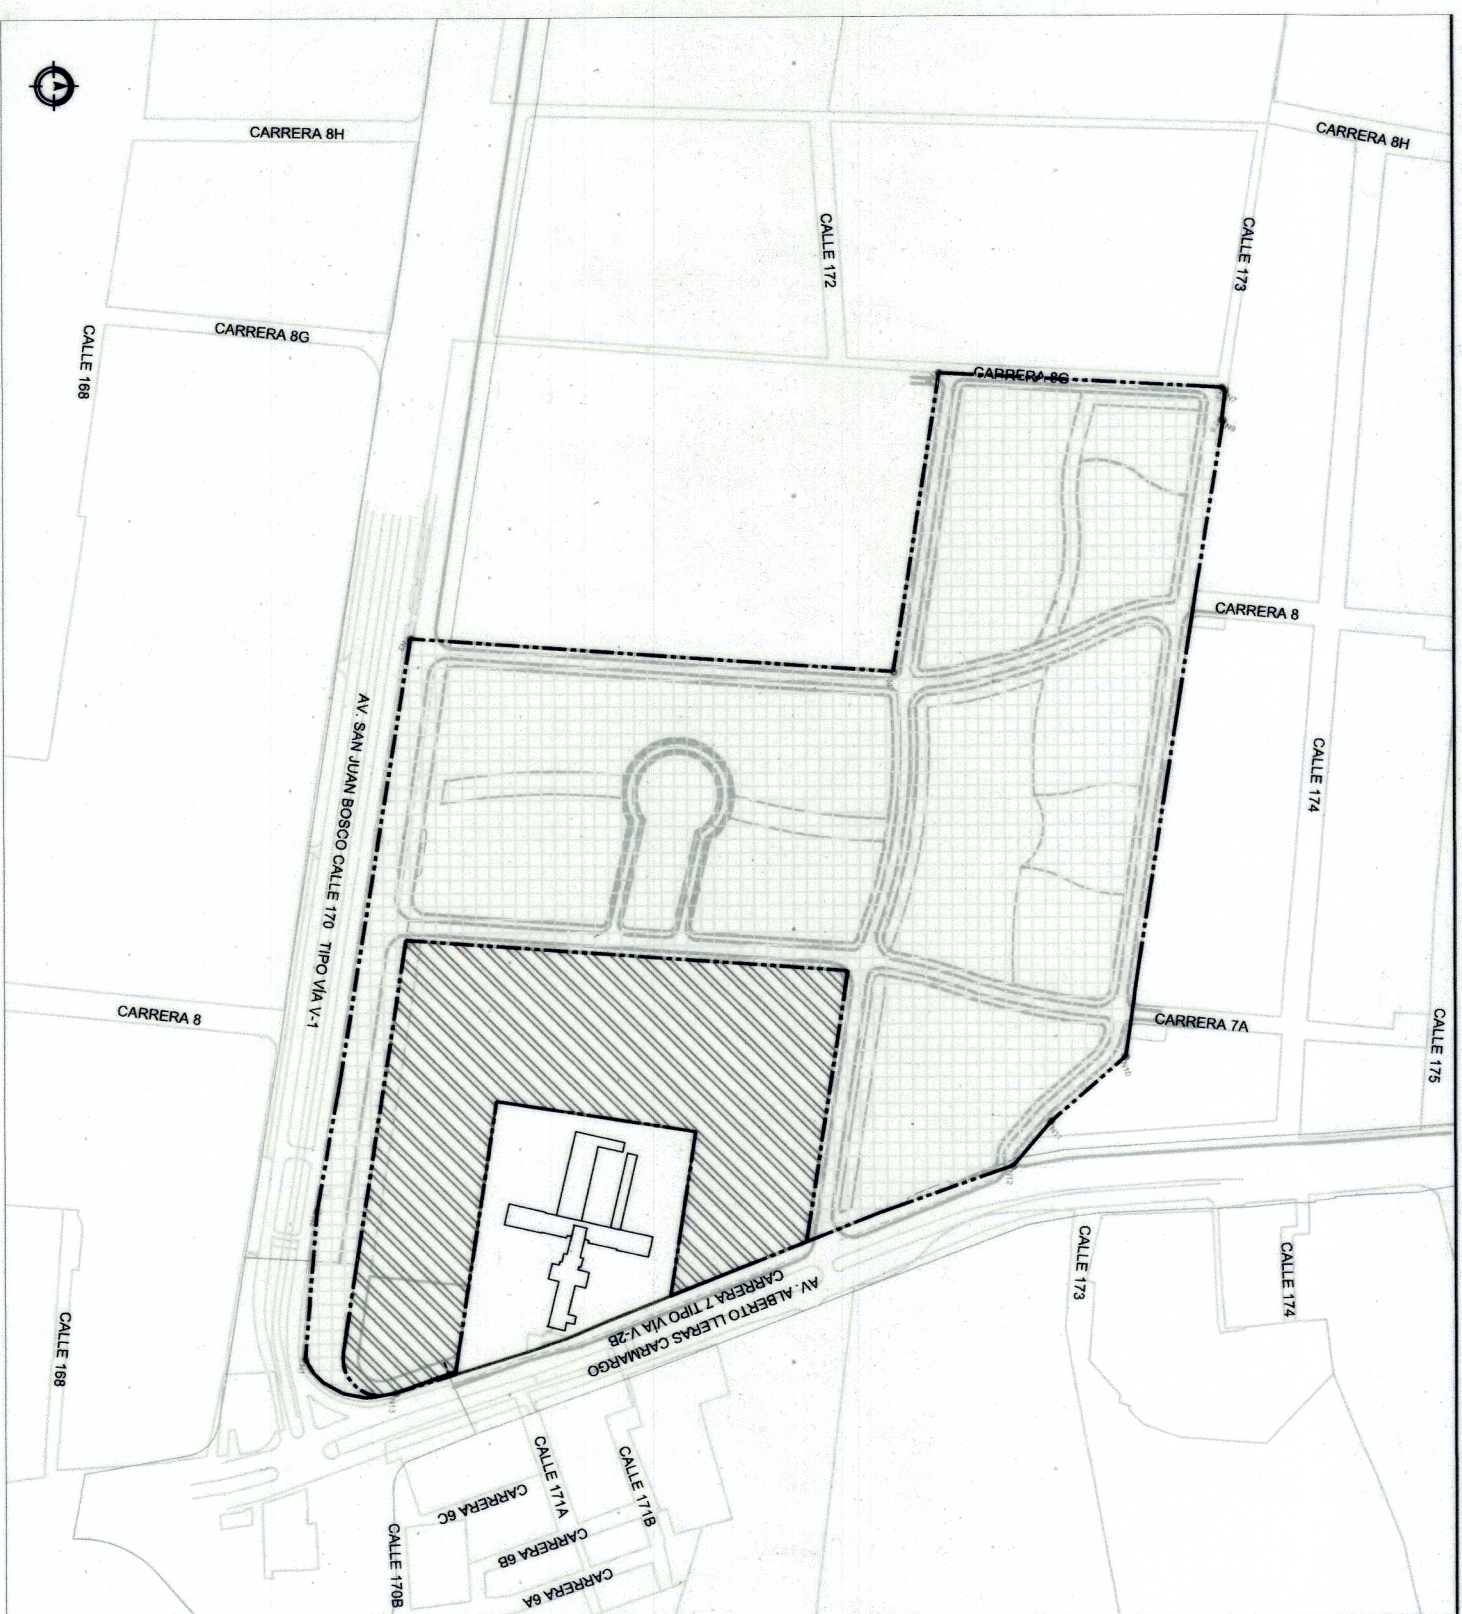

PLAN PARCIAL
CIUDADELA SAN
JUAN BOSCO

LOCALIDAD DE USAQUÉN

PROPUESTA URBANA PLAN PARCIAL

UNIDADES DE GESTIÓN, ETAPAS DE DESARROLLO, ASIGNACIÓN DE CARGAS URBANÍSTICAS, TRAZADO DE REDES Y DETALLE BIC

REPRESENTANTE LEGAL

DISEÑO URBANÍSTICO

PLANCHA

1

oiporacioni pialto topografico in

OBSERVACIONES S.D.P.

Incorporación plano topográfico N°

2013-1384481-0085240104

Archivo magnético

ALCALDÍA

SECRETARIO

GUSTAVO FRANCISCO PETRO URREGO

ALCALDE MAYOR DE BOGOTÁ D.C.

GERARDO IGNACIO ARDILA CALDERON

SECRETARIO DISTRITAL DE PLANEACIÓN

SUBSECRETARIA

LILIANA MARIA OSPINA ARIAS

SUBSECRETARIA DE PLANTACIÓN TERRITORIAL

DECRETO DISTRITAL No:

043 04 FEB 2015