


LEVANTAMIENTO TOPOGRÁFICO ACTUAL 1:200

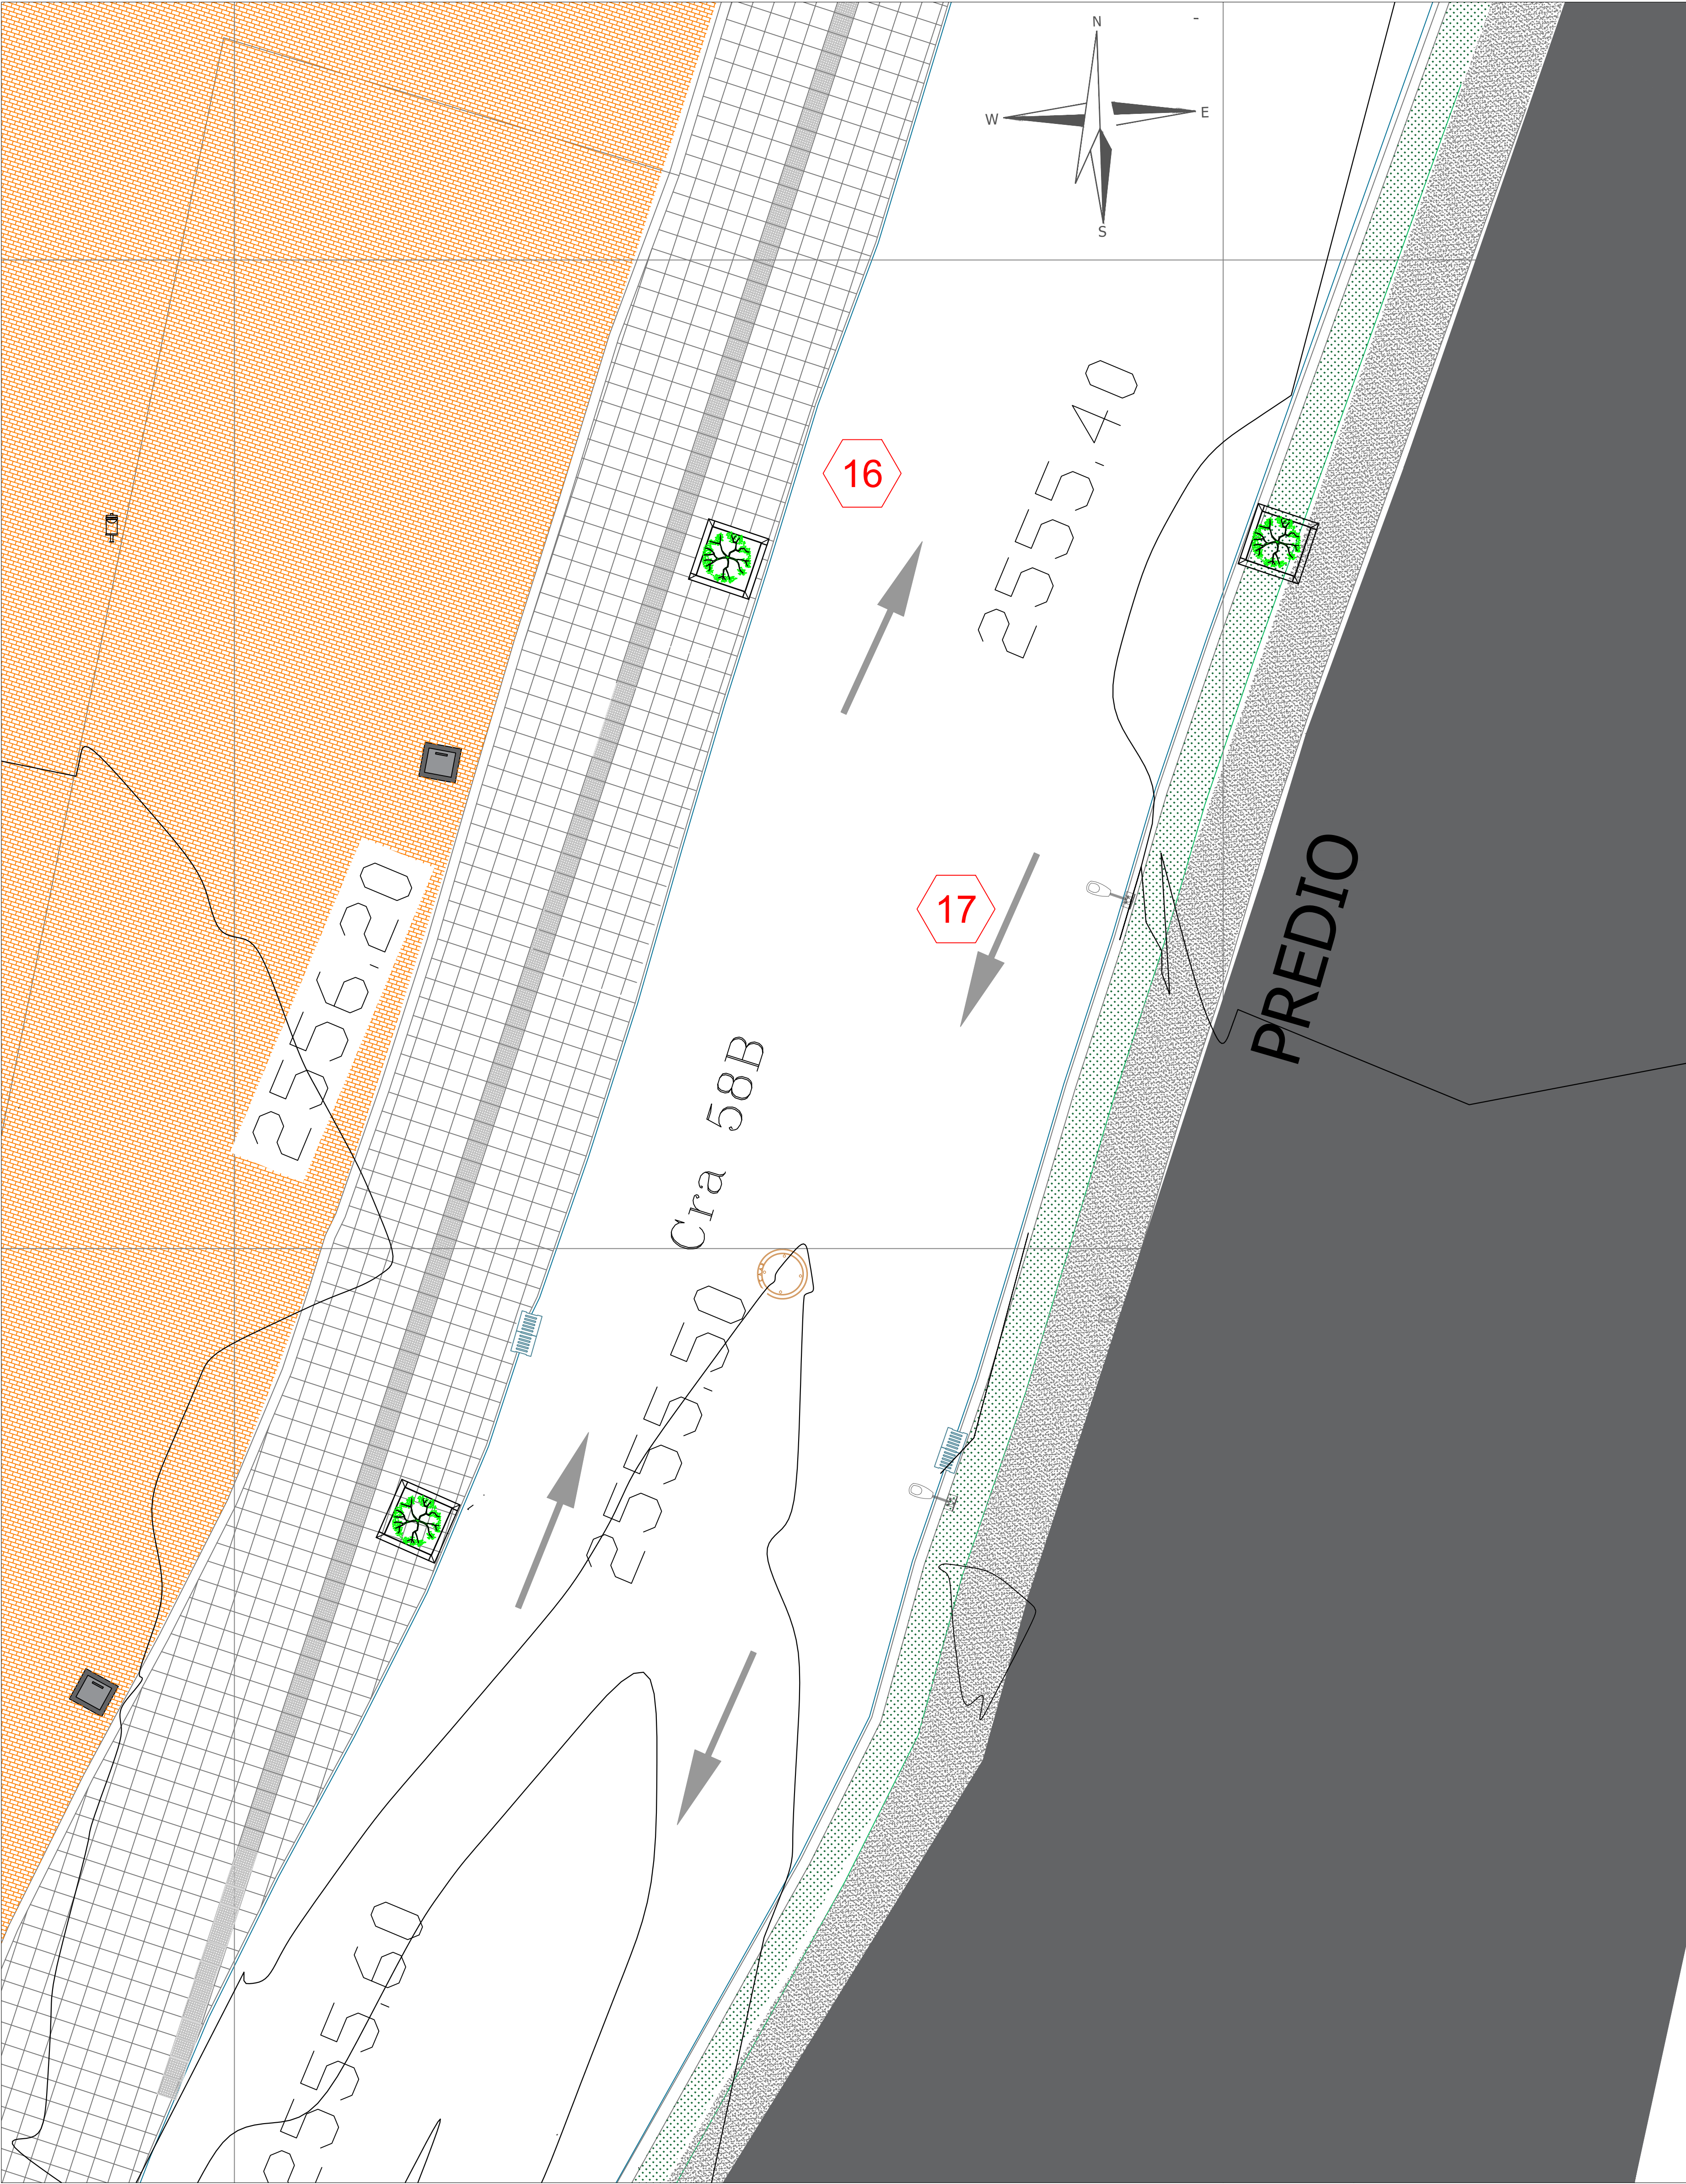

LOCALIZACIÓN 1:200



REGISTRO FOTOGRAFICO



CONVENCIONES PLANO TOPOGRÁFICO	
	Red acueducto
	Red alcantarillado
	Red pluvial
	Red telecomunicaciones
	Red telecomunicaciones aérea
	Red baja tensión
	Red semaforización

CUADRO DE ARBORIZACIÓN DE LA ZONA EXISTENTE	
COORDENADAS	
LATITUD	LONGITUD
4.749115	-74.060483

GEOREFERENCIACIÓN DEL SOTERRADO	
LATITUD	LONGITUD
4,748241	-74,062235

CUADRO DE ÁREAS	
ELEMENTO	ÁREA (m2)
Área de intervención soterrado (zona dura)	15,3486 m2

OBSERVACIONES
Los contenedores soterrados se ubican del borde del sardinel hacia el interior de andén. Se deja la distancia mínima permitida descrita dentro de la cartilla de andenes de Bogotá D.C. vigente al año 2018
Este punto de intervención no cuenta con redes de acueducto, pluvial, telecomunicaciones, telecomunicacion aerea ni semaforización.

	ESPECIFICACIONES DE CONSTRUCCIÓN LEYENDA LEYENDA DE SÍMBOLOS LEYENDA DE COLORES LEYENDA DE LINEAS LEYENDA DE TEXTOS	SISTEMA DE COORDENADAS PROYECTO FECHA MODIFICACIÓN NOMBRE ING. RESPONSABLE FIRMA	INTERVENCIÓN DEL ESPACIO PÚBLICO PARA CONTENEDORES SOTERRADOS Contrato de concesión No 287 de 2018. PLANO DE UBICACIÓN PARA CONTENEDORES SOTERRADOS	Contrato de concesión No. 287 de 2018 en la ciudad de Bogotá D.C. Suscrito por ÁREA LIMPIA DISTRITO CAPITAL S.A.S E.S.P. con la Unidad Administrativa Especial de Servicios Públicos -UAESP- y la Adición No. 5 en la ASE No 5 de la localidad de Suba. CONTENIDO: SOTERRADO A-19 Dirección Principal: KR 58B No 165A 65 LOCALIDAD: SUBA CONTIENE: UBICACIONES DE SOTERRADOS, AFECTACIONES Y ENDURECIMIENTOS. PLANO URBANISTICO: 110353B_CUM-S10_4-27. ESCALA: DEFINIDA EN CADA PLANO NOMBRE DEL ARCHIVO UBICACION CONTENEDORES SOTERRADOS A-019 .dwg	PROYECTO N°: CONSTRUCCIÓN E INSTALACIÓN DE CONTENEDORES SOTERRADOS FECHA DEL PLANO: DICIEMBRE DE 2021 FECHA FINALIZACIÓN DEL DISEÑO: PLANO NO: 1/2

[illegible][illegible]

PROYECTOR ESTERNA EN FUNCIONAMIENTO

2555.73

2555.68

2555.35

2.245 m

4.5 m

NO SE ENCONTRARON REDES
A 1.70 MTS SE EVIDENCIA NIVEL DE AGUA.
POSIBLEMENTE NIVEL FREATICO

CUADRO DE ARBORIZACIÓN DE LA ZONA EXISTENTE	
COORDENADAS	
LATITUD	LONGITUD
4.749115	-74.060483

GEOREFERENCIACIÓN DEL SOTERRADO	
LATITUD	LONGITUD
4,748241	-74,062235

Margarita Rosa Caicedo

Arg. Viviana A. Merchán V. -10-12-2021 (DTEP)