

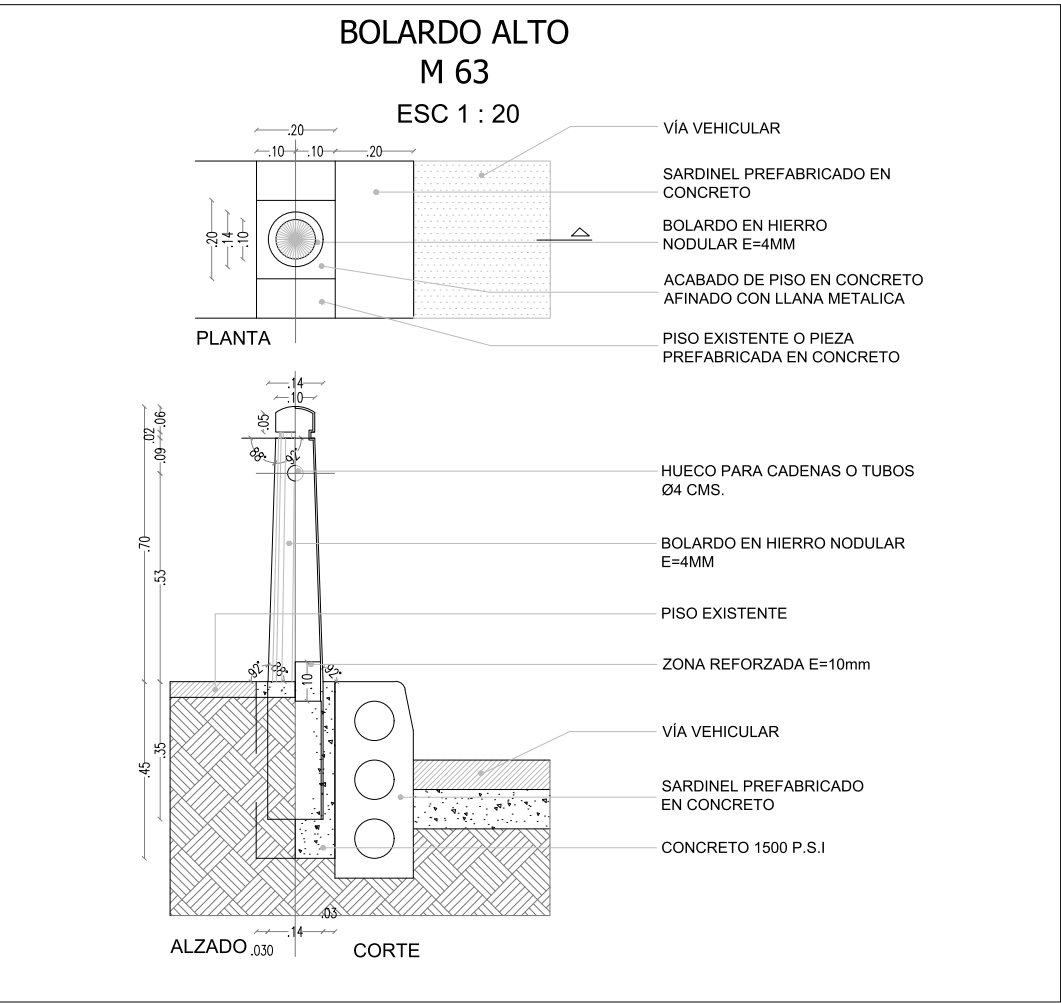
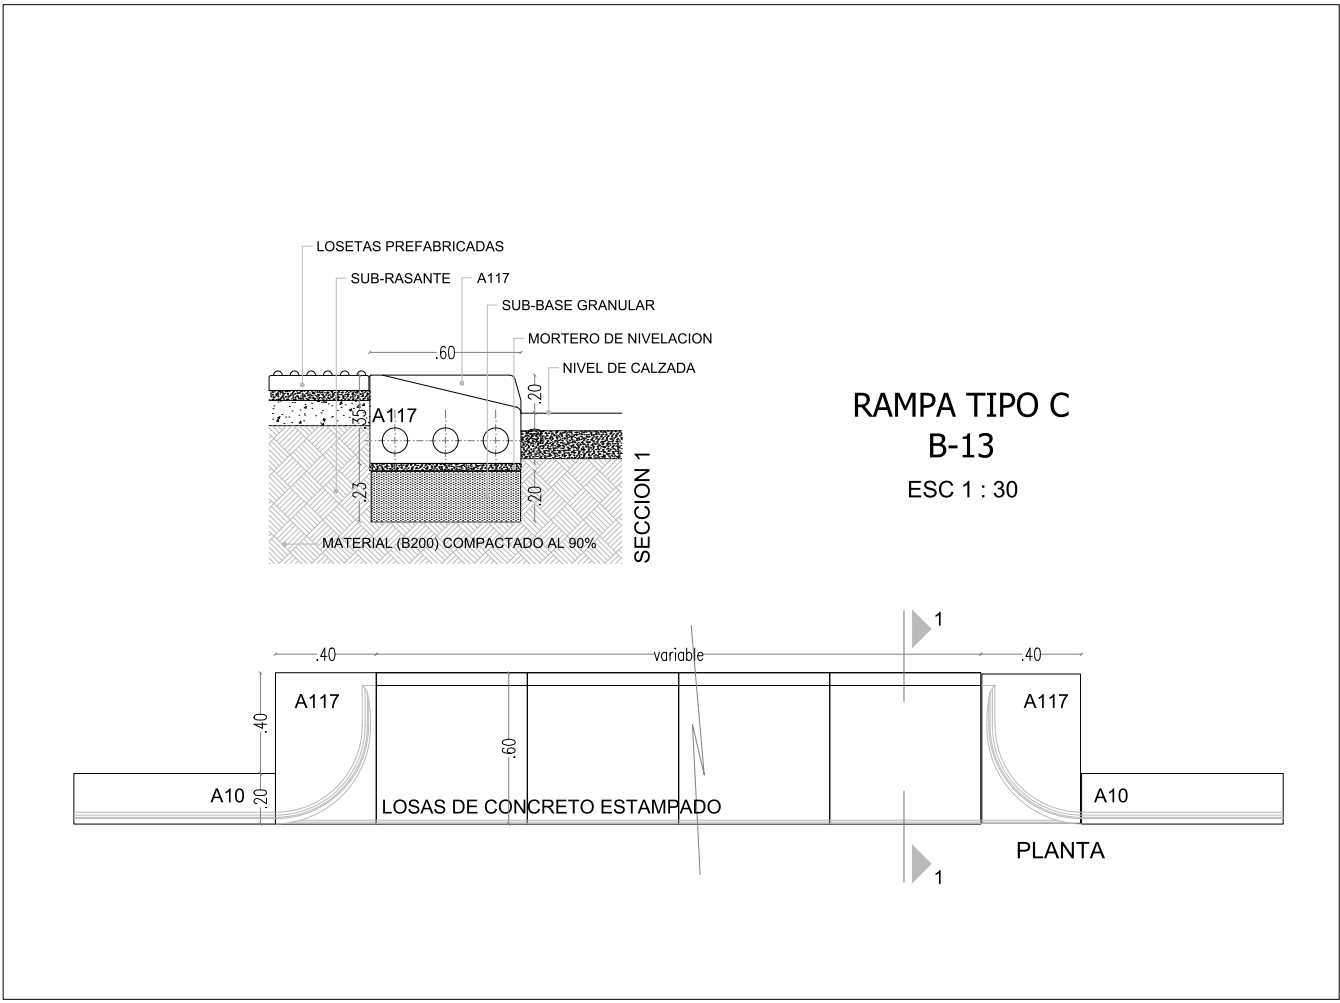
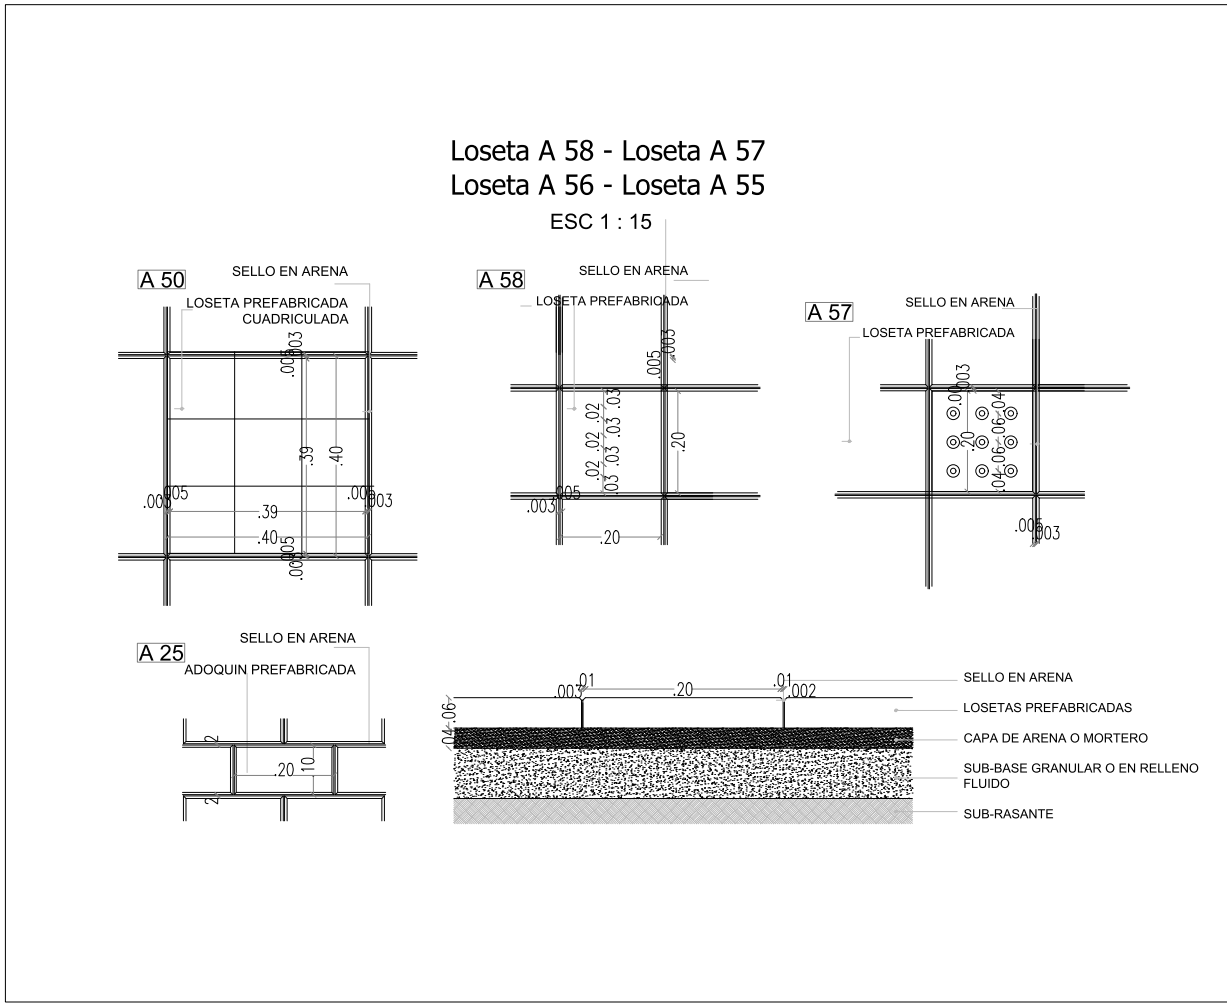
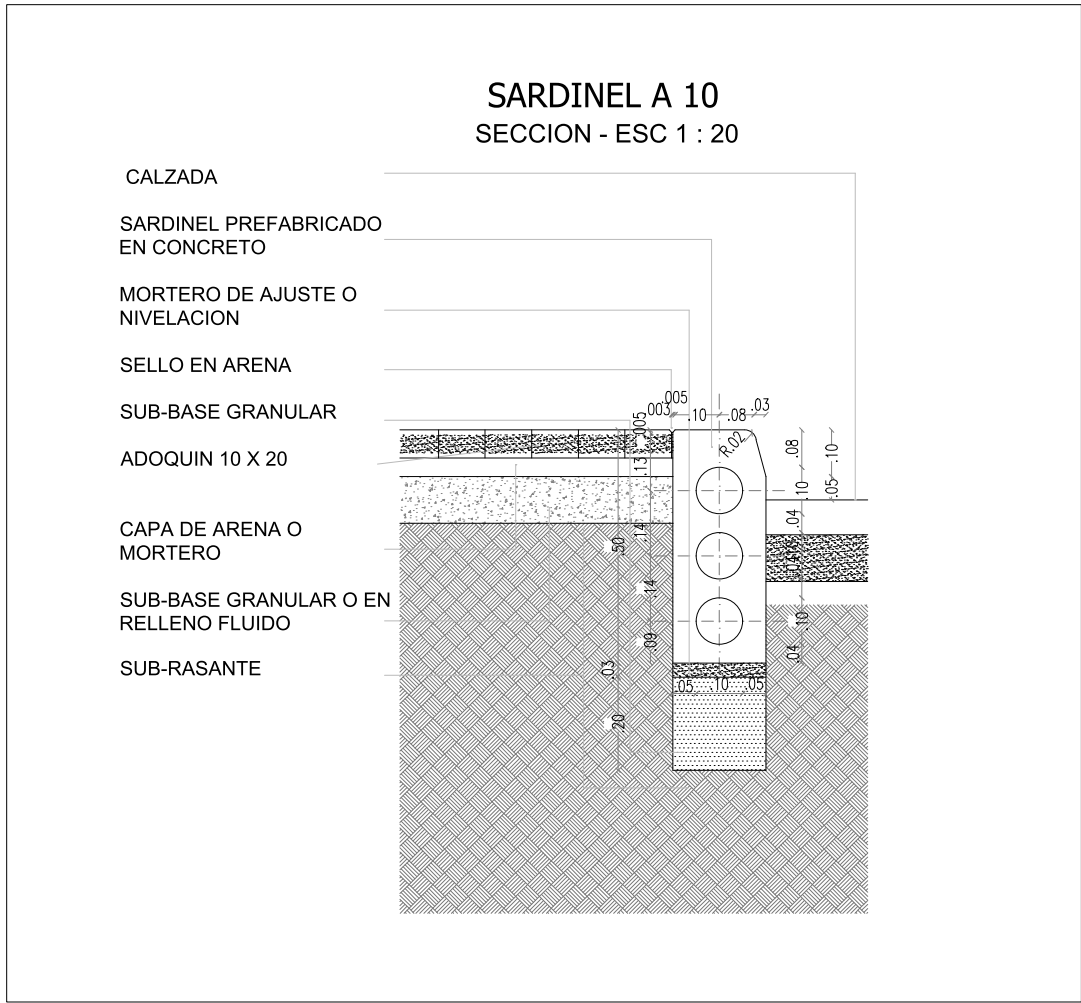
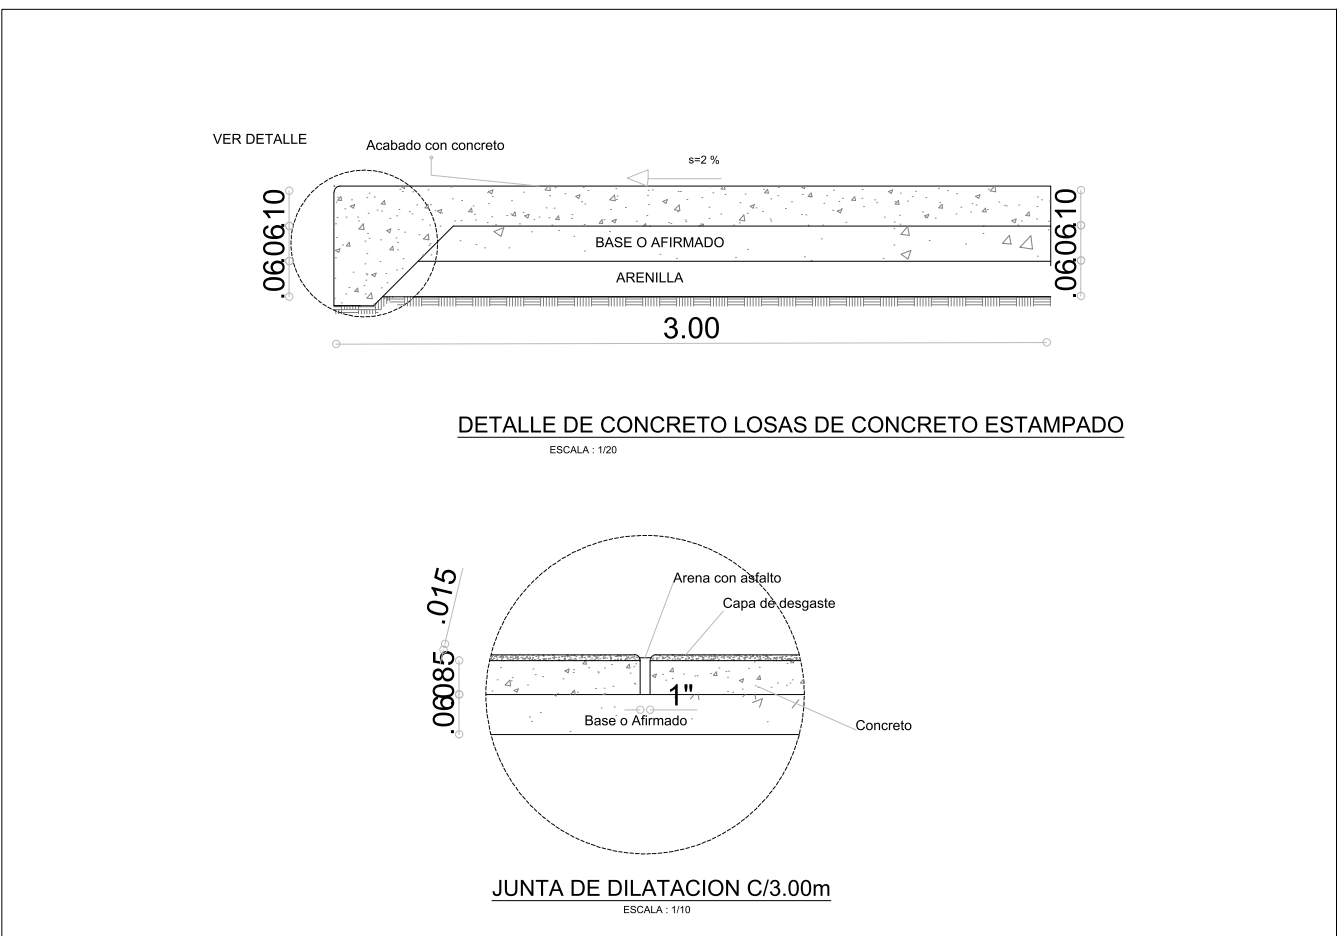


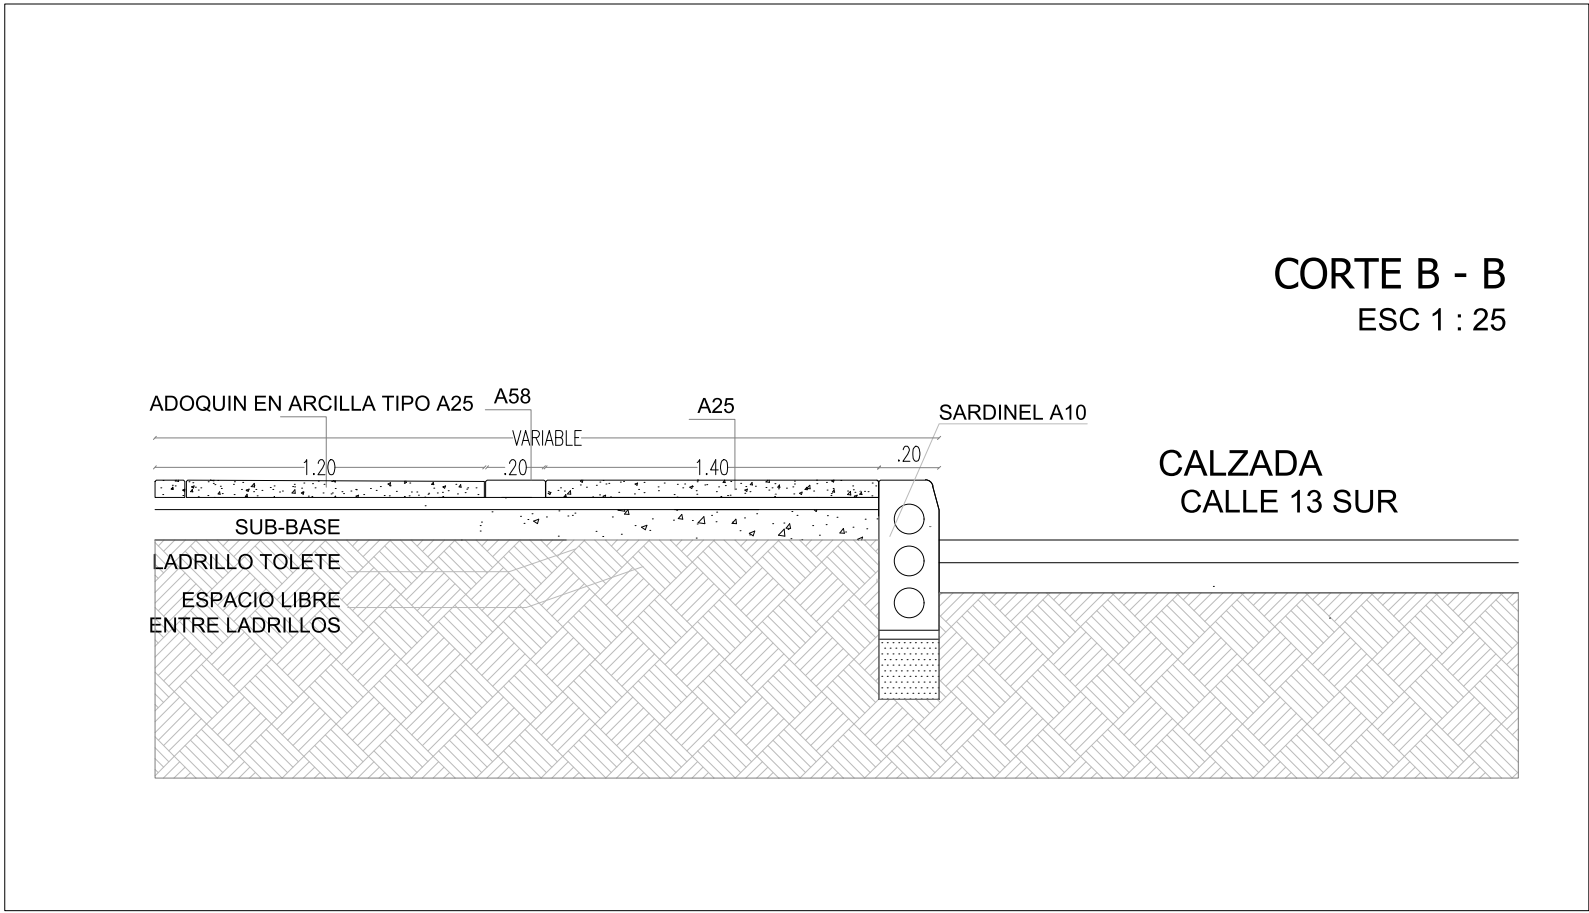

CONVENCIONES


- LOSETA EN CONCRETO TACTIL GUIA .20x.20 TIPO A-58
- LOSETA EN CONCRETO TACTIL ALERTA .20x.20 TIPO A-57
- BOLARDO METÁLICO TIPO M63
- AREA A INTERVENIR
- POSTE
- SARDINEL PREFABRICADO TIPO A-10
- RAMPA DE ACCESO VEHICULAR TIPO C B-13
- CAJA CODENSA CS276
- CAJA CODENSA CS275
- ADOQUIN EN ARCILLA TIPO A25

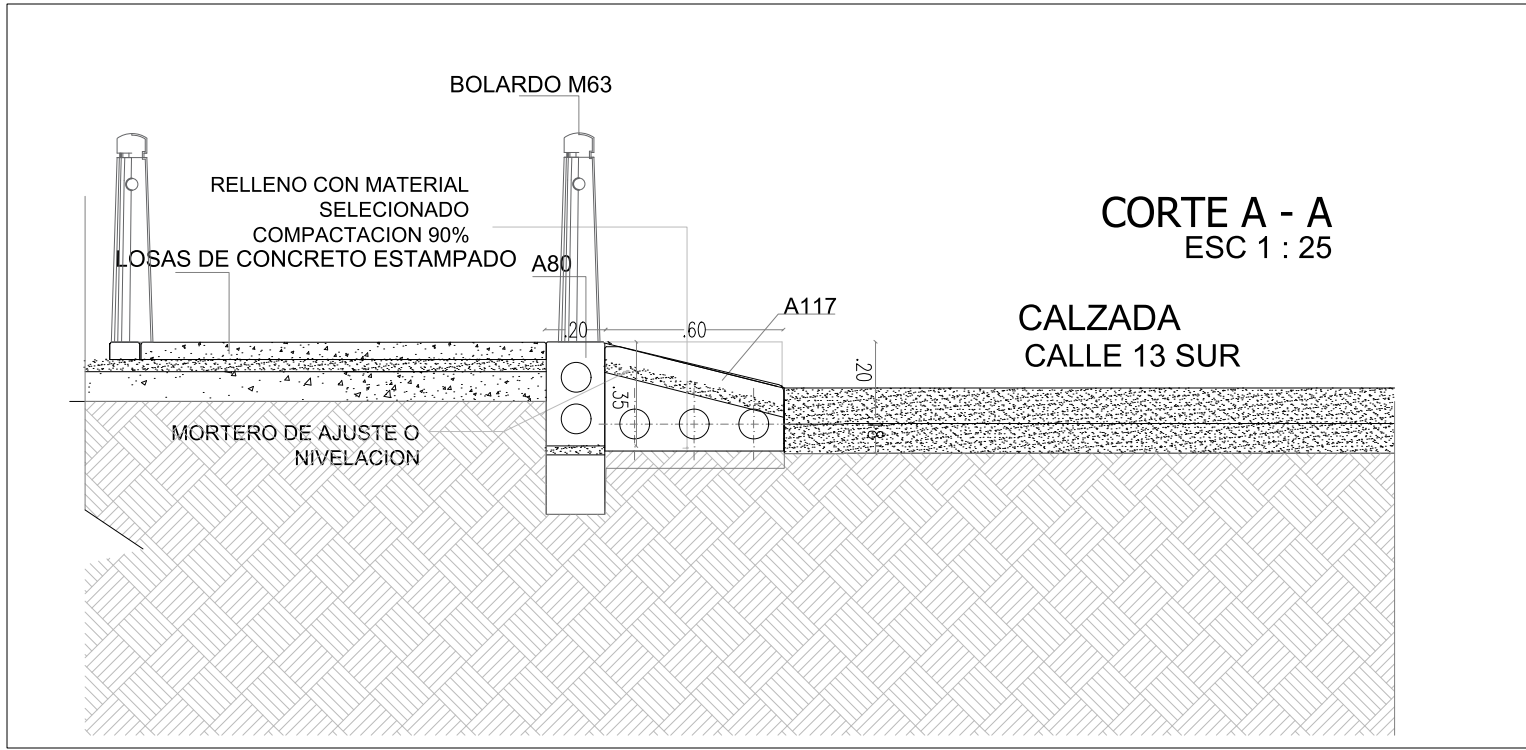

PROPUESTA		
CUADRO AREAS ANDEN		
DESCRIPCIÓN	M²	%
Area Zonas Duras	72,74	100%
Area Zona Verde	0	0%
AREA TOTAL A INTERVENIR	72,74	100%

Arq. Rafael Sáenz

Arq. Martha E. Bernal P.

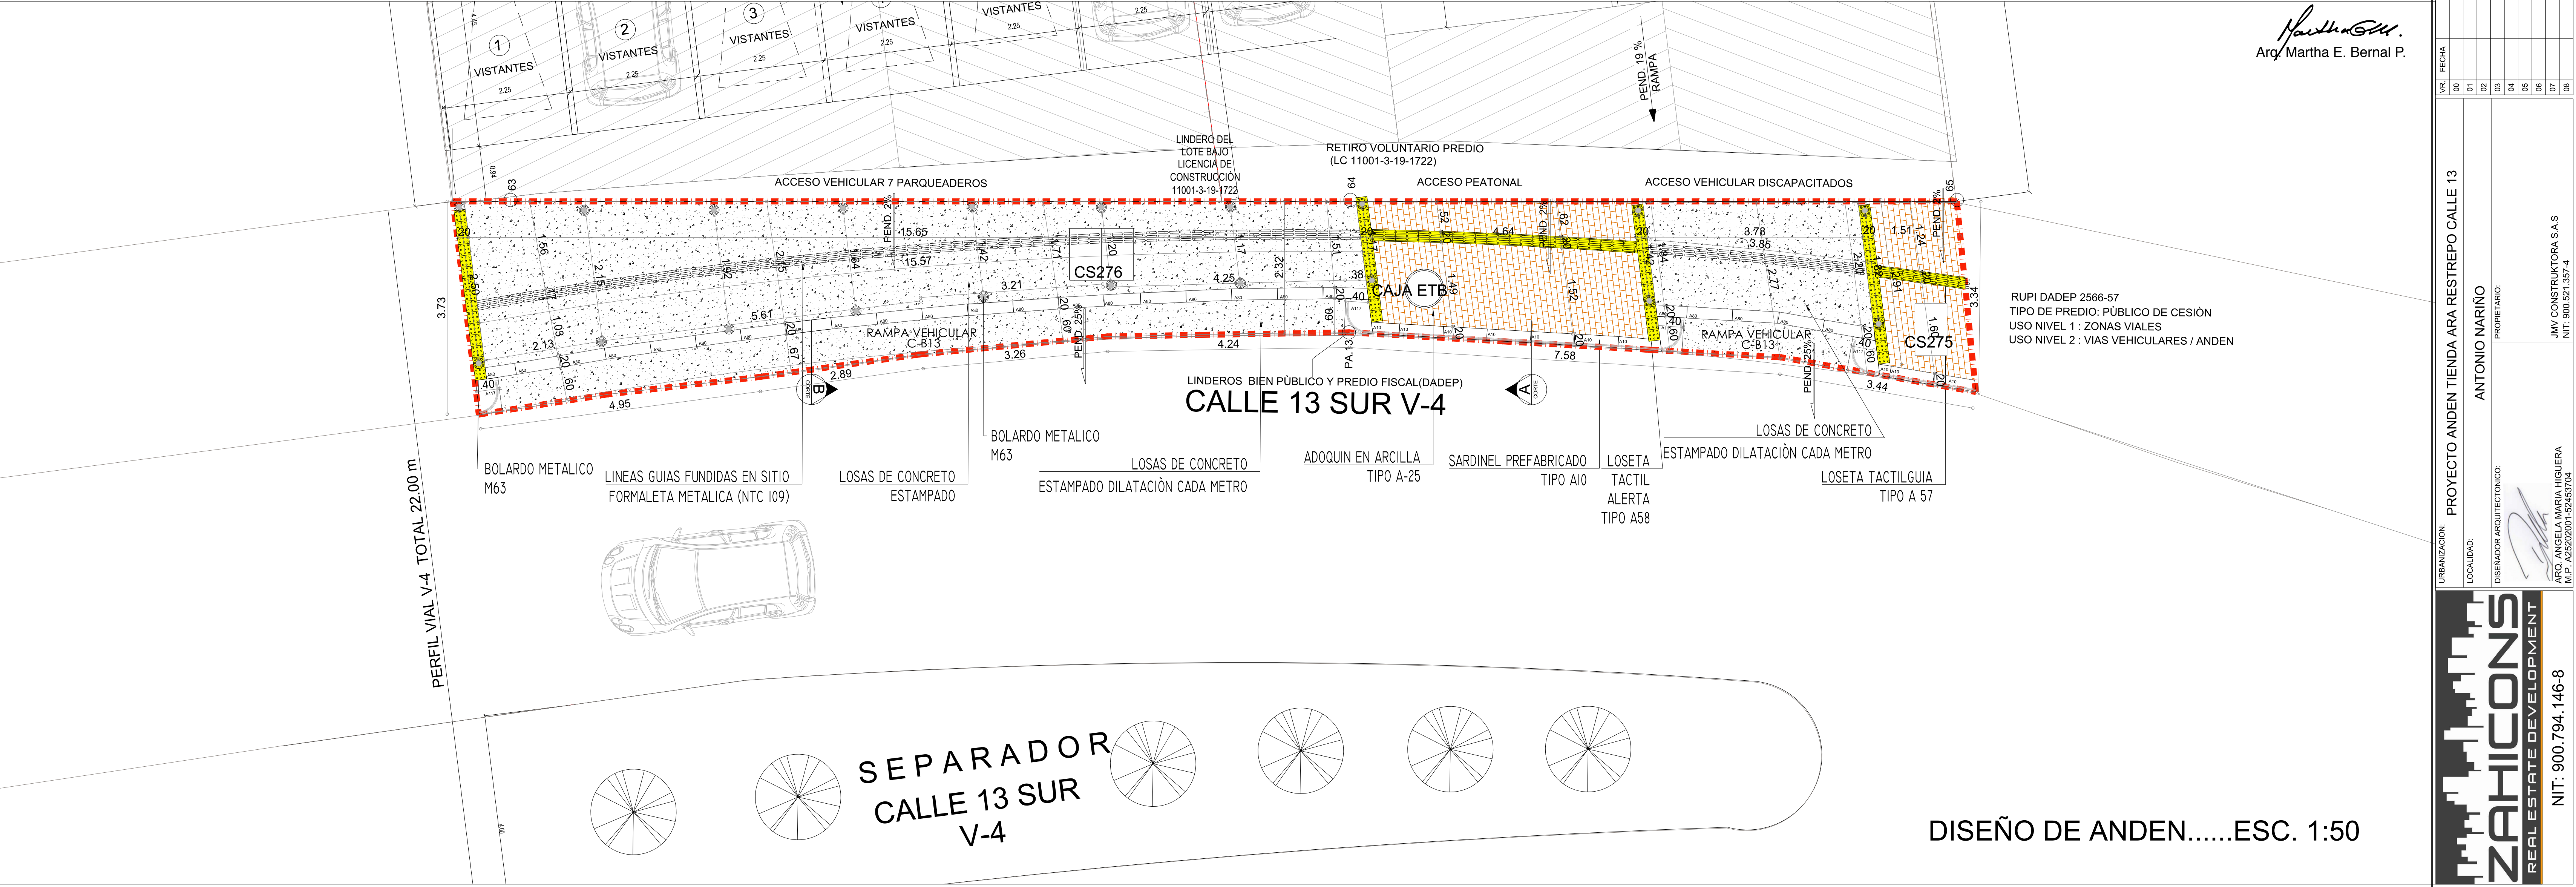

PROYECTO:
DISEÑO DE ANDEN - TIENDA ARA RESTREPO CALLE 13
CL 13 SUR # 24 H -06/12

CONTIENE:
PLANTA DISEÑO DE ESPACIO PUBLICO
DETALLES -CORTES

ELABORADO:
WWW.ZAHICONS.COM.CO

FECHA:
FEBRERO 2020

INDICADAS

PLANO No:

EP02

VERSION: 00

DE 02

ARCHIVO DFC No:

LOEP RESTREPO OK FINAL.dwg

URBANIZACION:
PROYECTO ANDEN TIENDA ARA RESTREPO CALLE 13

LOCALIDAD:

DISEÑADOR ARQUITECTONICO:
ANTONIO NARIÑO

PROPIETARIO:
JMV CONSTRUCTORA S.A.S
NIT: 900.921.357-4

REAL ESTATE DEVELOPMENT

ZAHICONS

NIT: 900.794.146-8