


PROPUESTA GENERAL ÁREAS DE MITIGACIÓN - ESC. 1/1500




ESQUEMA INDICATIVO DE DESLINDE

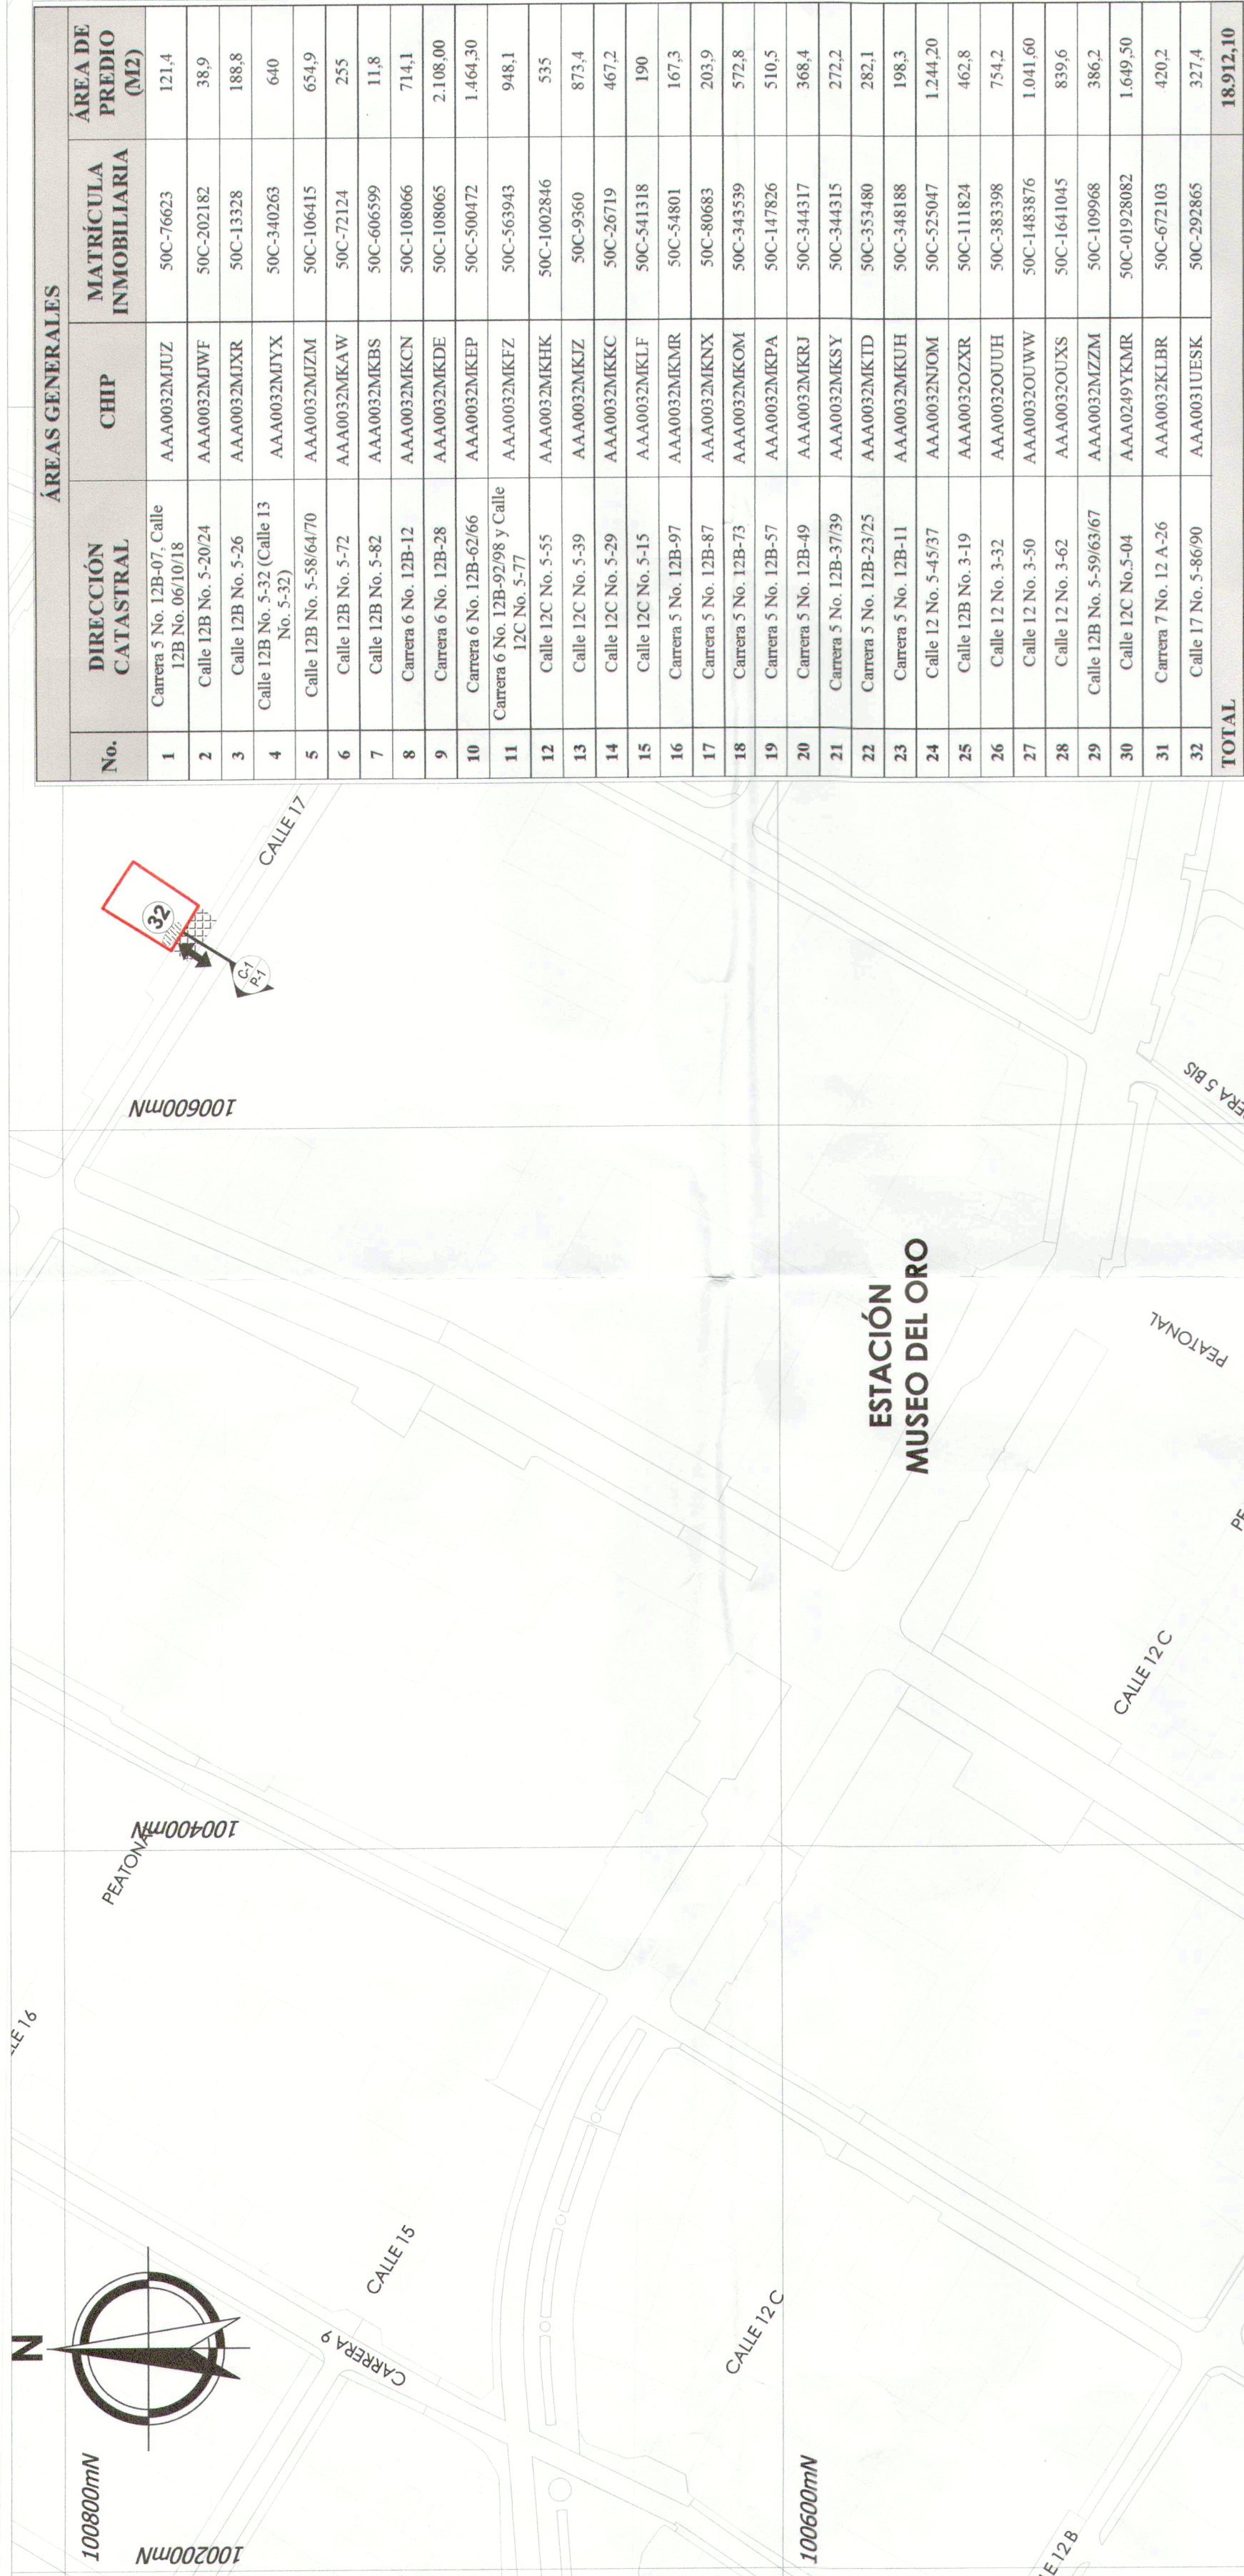

ÁREAS DE MITIGACIÓN Y ACCESOS




PERFILES VIALES INDICATIVOS

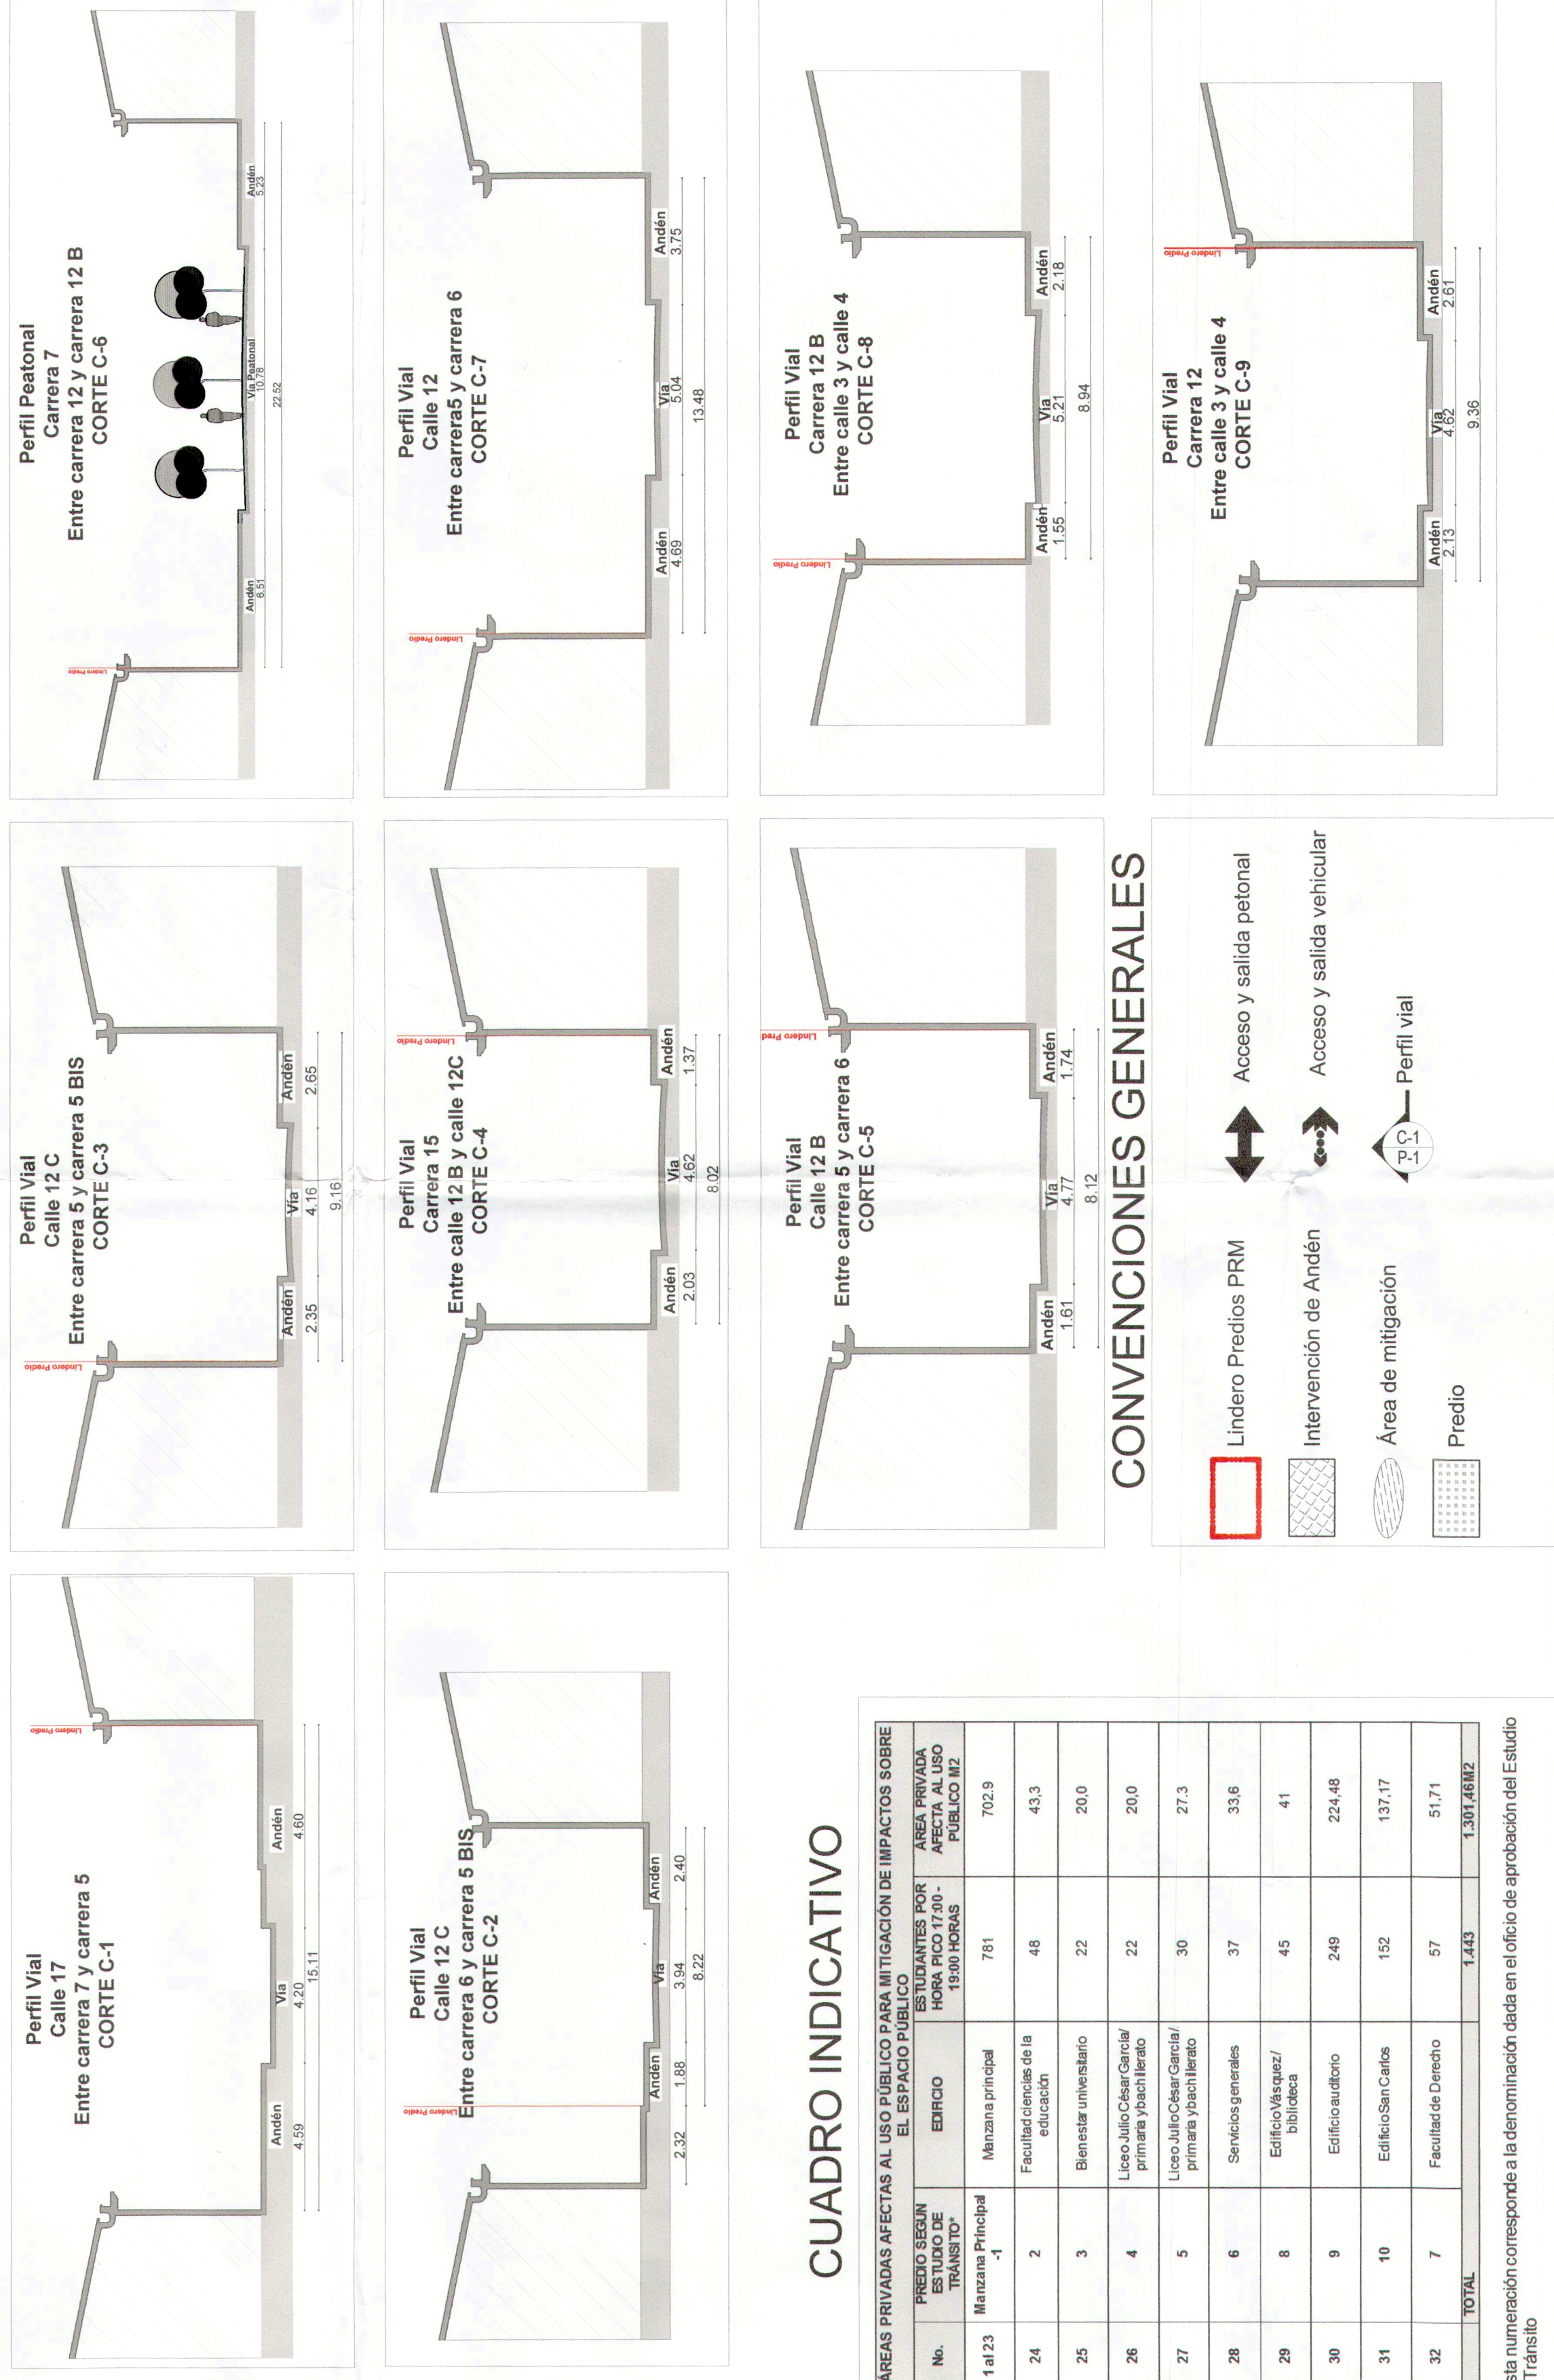

CUADRO INDICATIVO


REPÚBLICA DE COLOMBIA

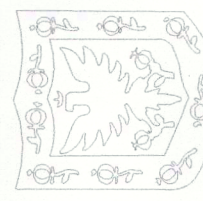

ALCALDÍA MAYOR DE BOGOTÁ D.C.
SECRETARÍA DISTRITAL DE PLANEACIÓN

LOCALIZACIÓN, PROPUESTA Y DISTRIBUCIÓN DE ÁREAS GENERALES

UNIVERSIDAD LA GRAN COLOMBIA SEDE LA CANDELARIA
PLAN DE REGULARIZACIÓN Y MANEJO (PRM)
PLANO No. 1 DE 1

RESOLUCIÓN No. 0542 DE 2019
17 Abr 2019

CAMILO CARDONA CASIS
Secretario Distrital de Planeación (E)

OBSERVACIONES SDP

Nota:
1. Los perfiles viales son los existentes en terreno.
2. La propuesta de diseños de espacio público peatonal y de las áreas de mitigación de impactos peatonales, se desarrollará en aplicación de las determinaciones de la "Cartilla de Aduanas y la Cartilla de Mobiliario Urbano".



LOCALIZACIÓN GENERAL - ESC. 1/10000