



PROPUESTA GENERAL ÁREAS DE MITIGACIÓN - ESC. 1/2000

ÁREA DE MITIGACIÓN Y ACCESOS

ESQUEMA INDICATIVO DE DESLINDE

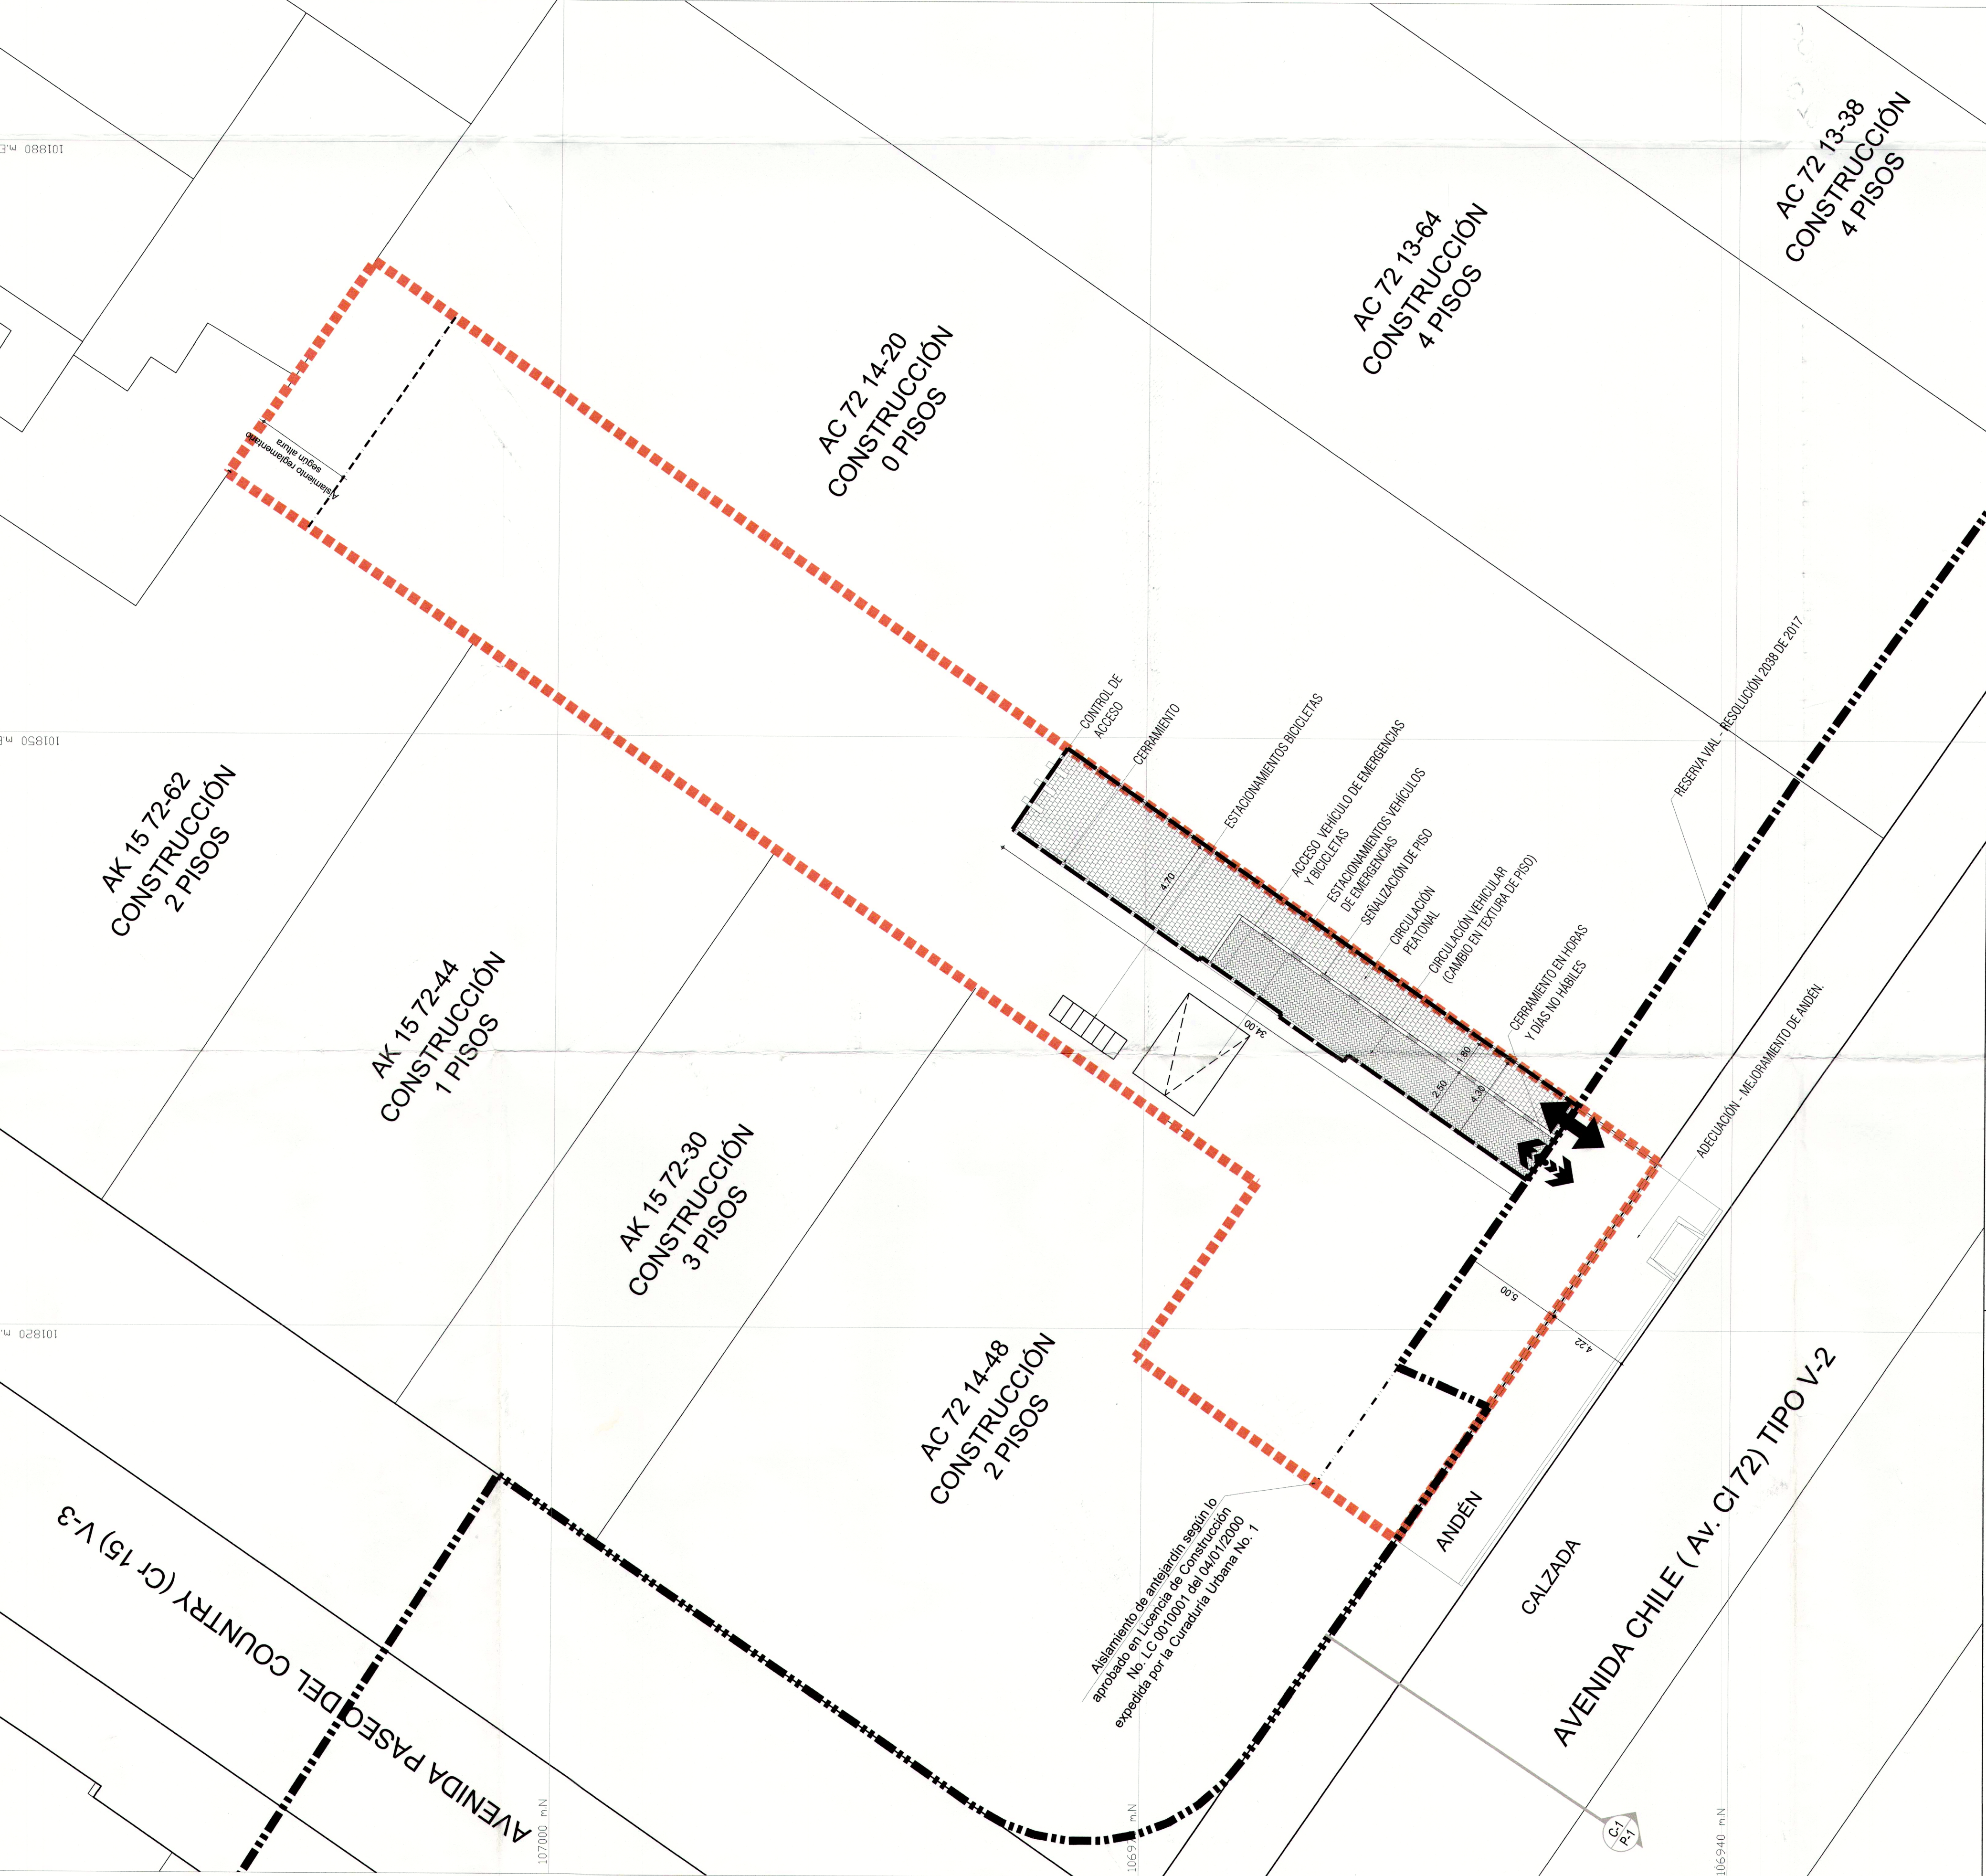

PERFIL VIAL INDICATIVO

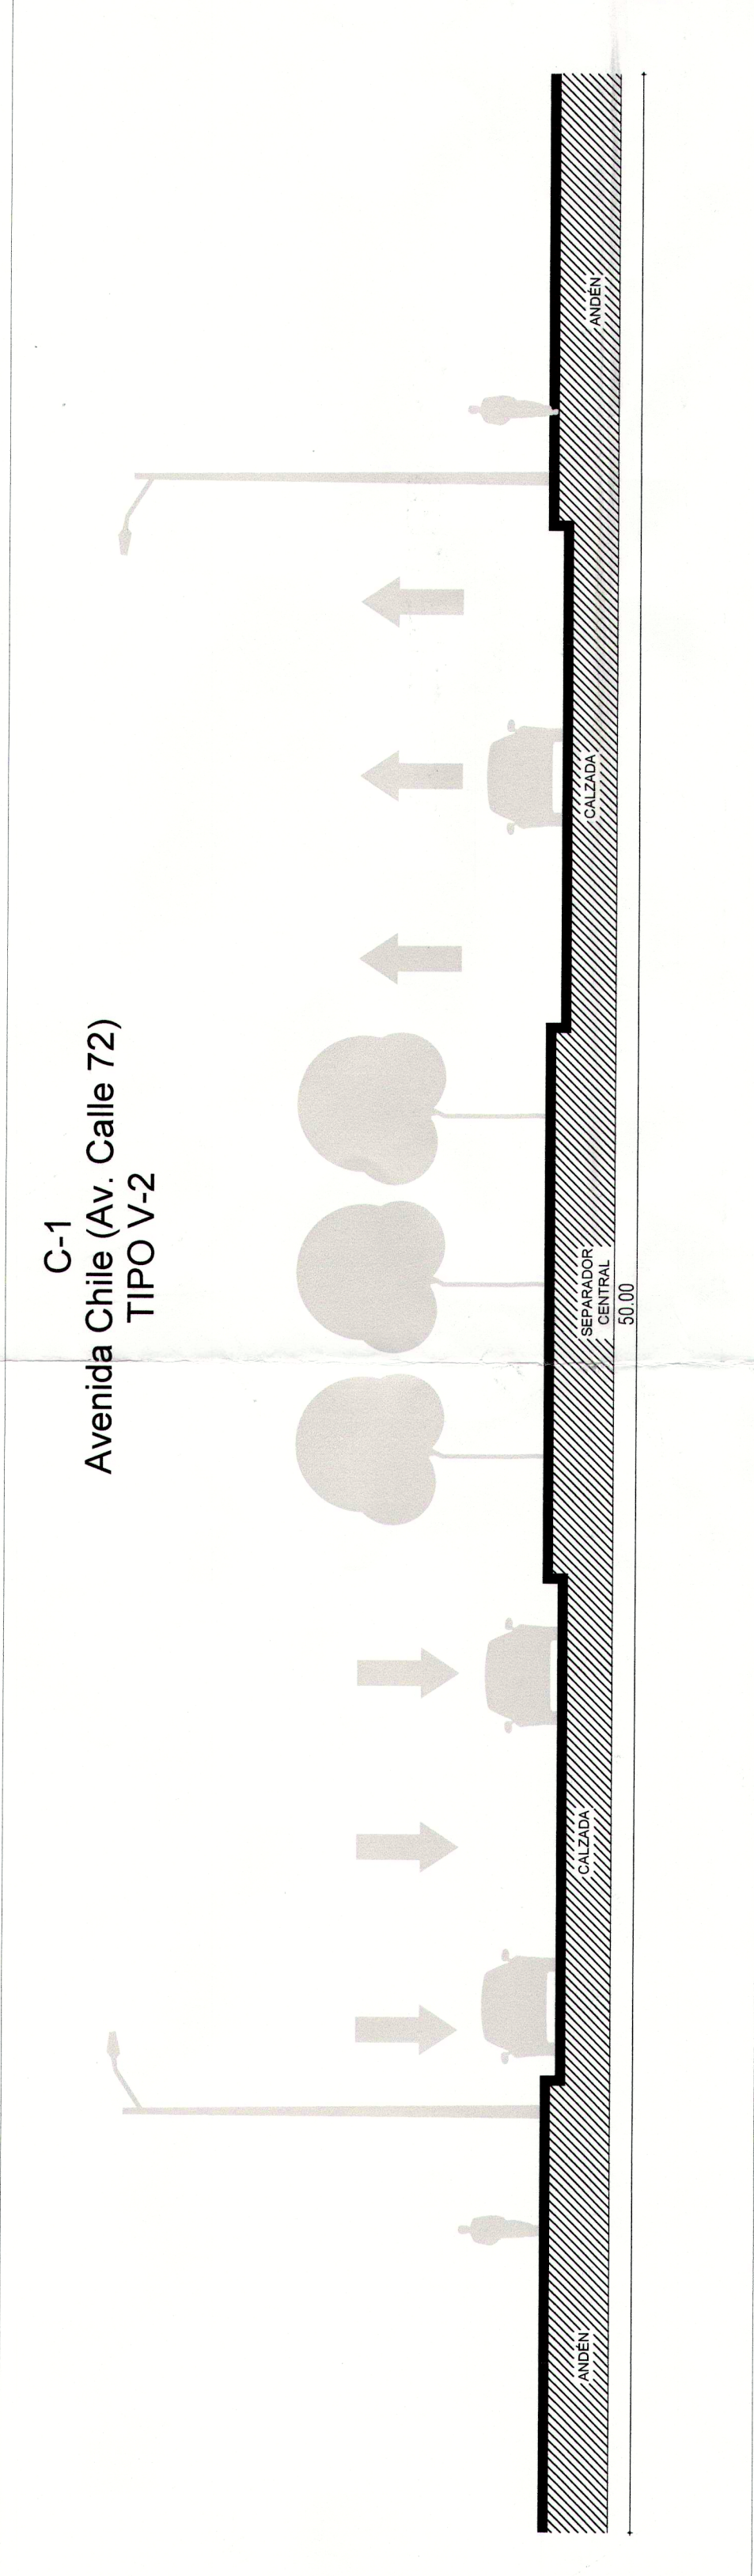


CUADRO INDICATIVO


CUADRO GENERAL DE ÁREAS	
Descripción	M2
Área del predio (según Folio de Matrícula Inmobiliaria 50C-309146)	1.153,77 m2
Índices	
Índice máximo de ocupación	0.70
Índice máximo de construcción	1.47

ÁREAS PRIVADAS AFECTAS AL USO PÚBLICO PARA MITIGACIÓN DE IMPACTOS SOBRE EL ESPACIO PÚBLICO			
DESCRIPCIÓN	%	ÁREA M2	
Área privada afecta al uso público	Bajo cubierta Máximo 30% Descubierta Mínimo 70%	Máximo 30% 46.7 Max. Mínimo 70% 108.5 Min.	
Total	100	155,26	

CONVENCIONES GENERALES

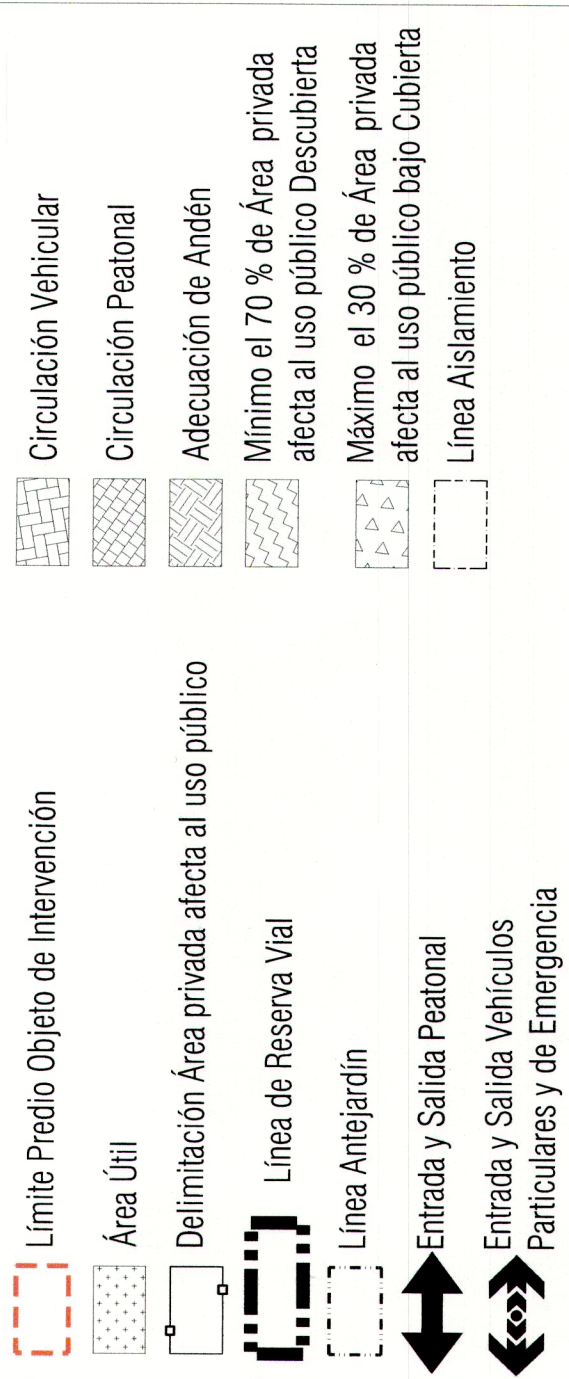

REPÚBLICA DE COLOMBIA

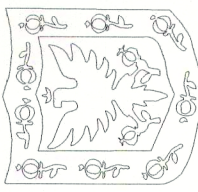

ALCALDÍA MAYOR
DE BOGOTÁ D.C.
SECRETARÍA DISTRITAL DE
PLANEACIÓN

LOCALIZACIÓN, PROPUESTA Y DISTRIBUCIÓN DE ÁREAS GENERALES

UNIVERSIDAD DE CIENCIAS APLICADAS
Y AMBIENTALES -UDCA- CALLE 72
Avenida Calle 72 No 14 - 20

PLAN DE REGULARIZACIÓN Y MANEJO
(PRM)

PLANO No. 1 DE 1

NOTA GENERAL:

Este plano forma parte integral como se menciona el artículo 2 de la Resolución expedida. Es indicativo de localización y delimitación de áreas privadas, áreas de espacio público, áreas para la mitigación de impactos y cuadros de áreas.


Nota: Los curadores urbanos deberán acatar las disposiciones de la Resolución adoptada y verificarán la concordancia del proyecto con las normas urbanísticas vigentes.

RESOLUCIÓN No. 0139 DE 2019

04 FEB 2019

ANDRÉS ORTIZ GÓMEZ
Secretario Distrital de Planeación

OBSERVACIONES SDP

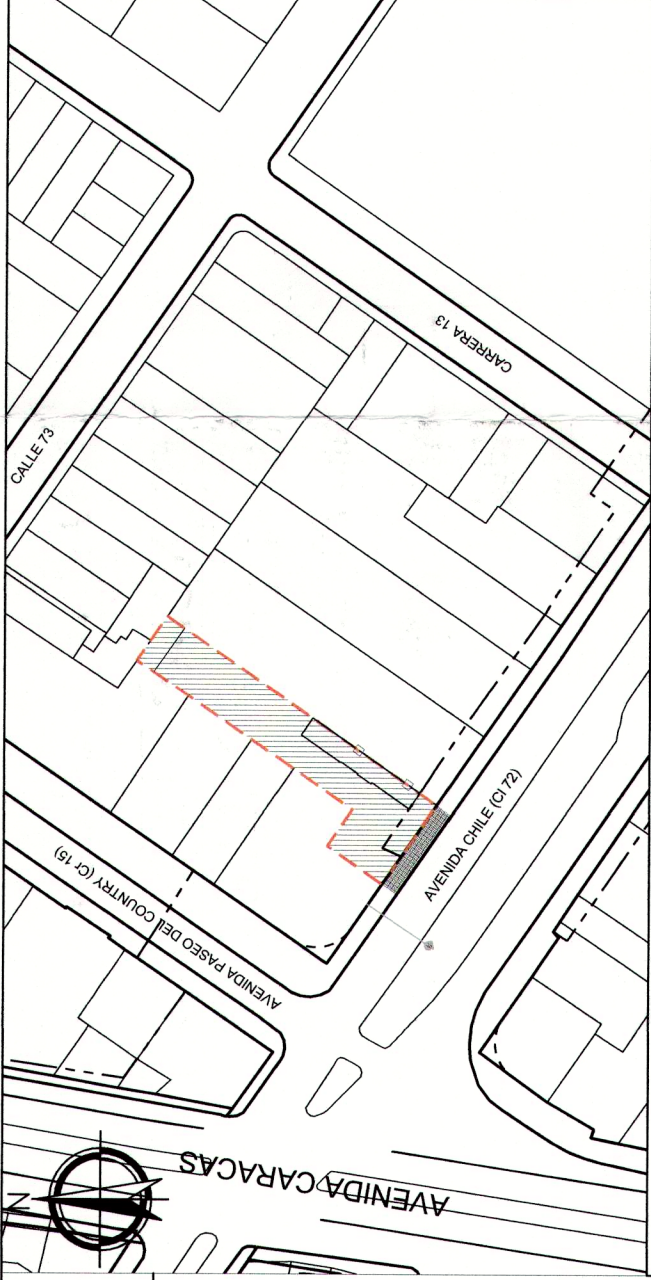

LOCALIZACIÓN GENERAL - ESC. 1/2000