
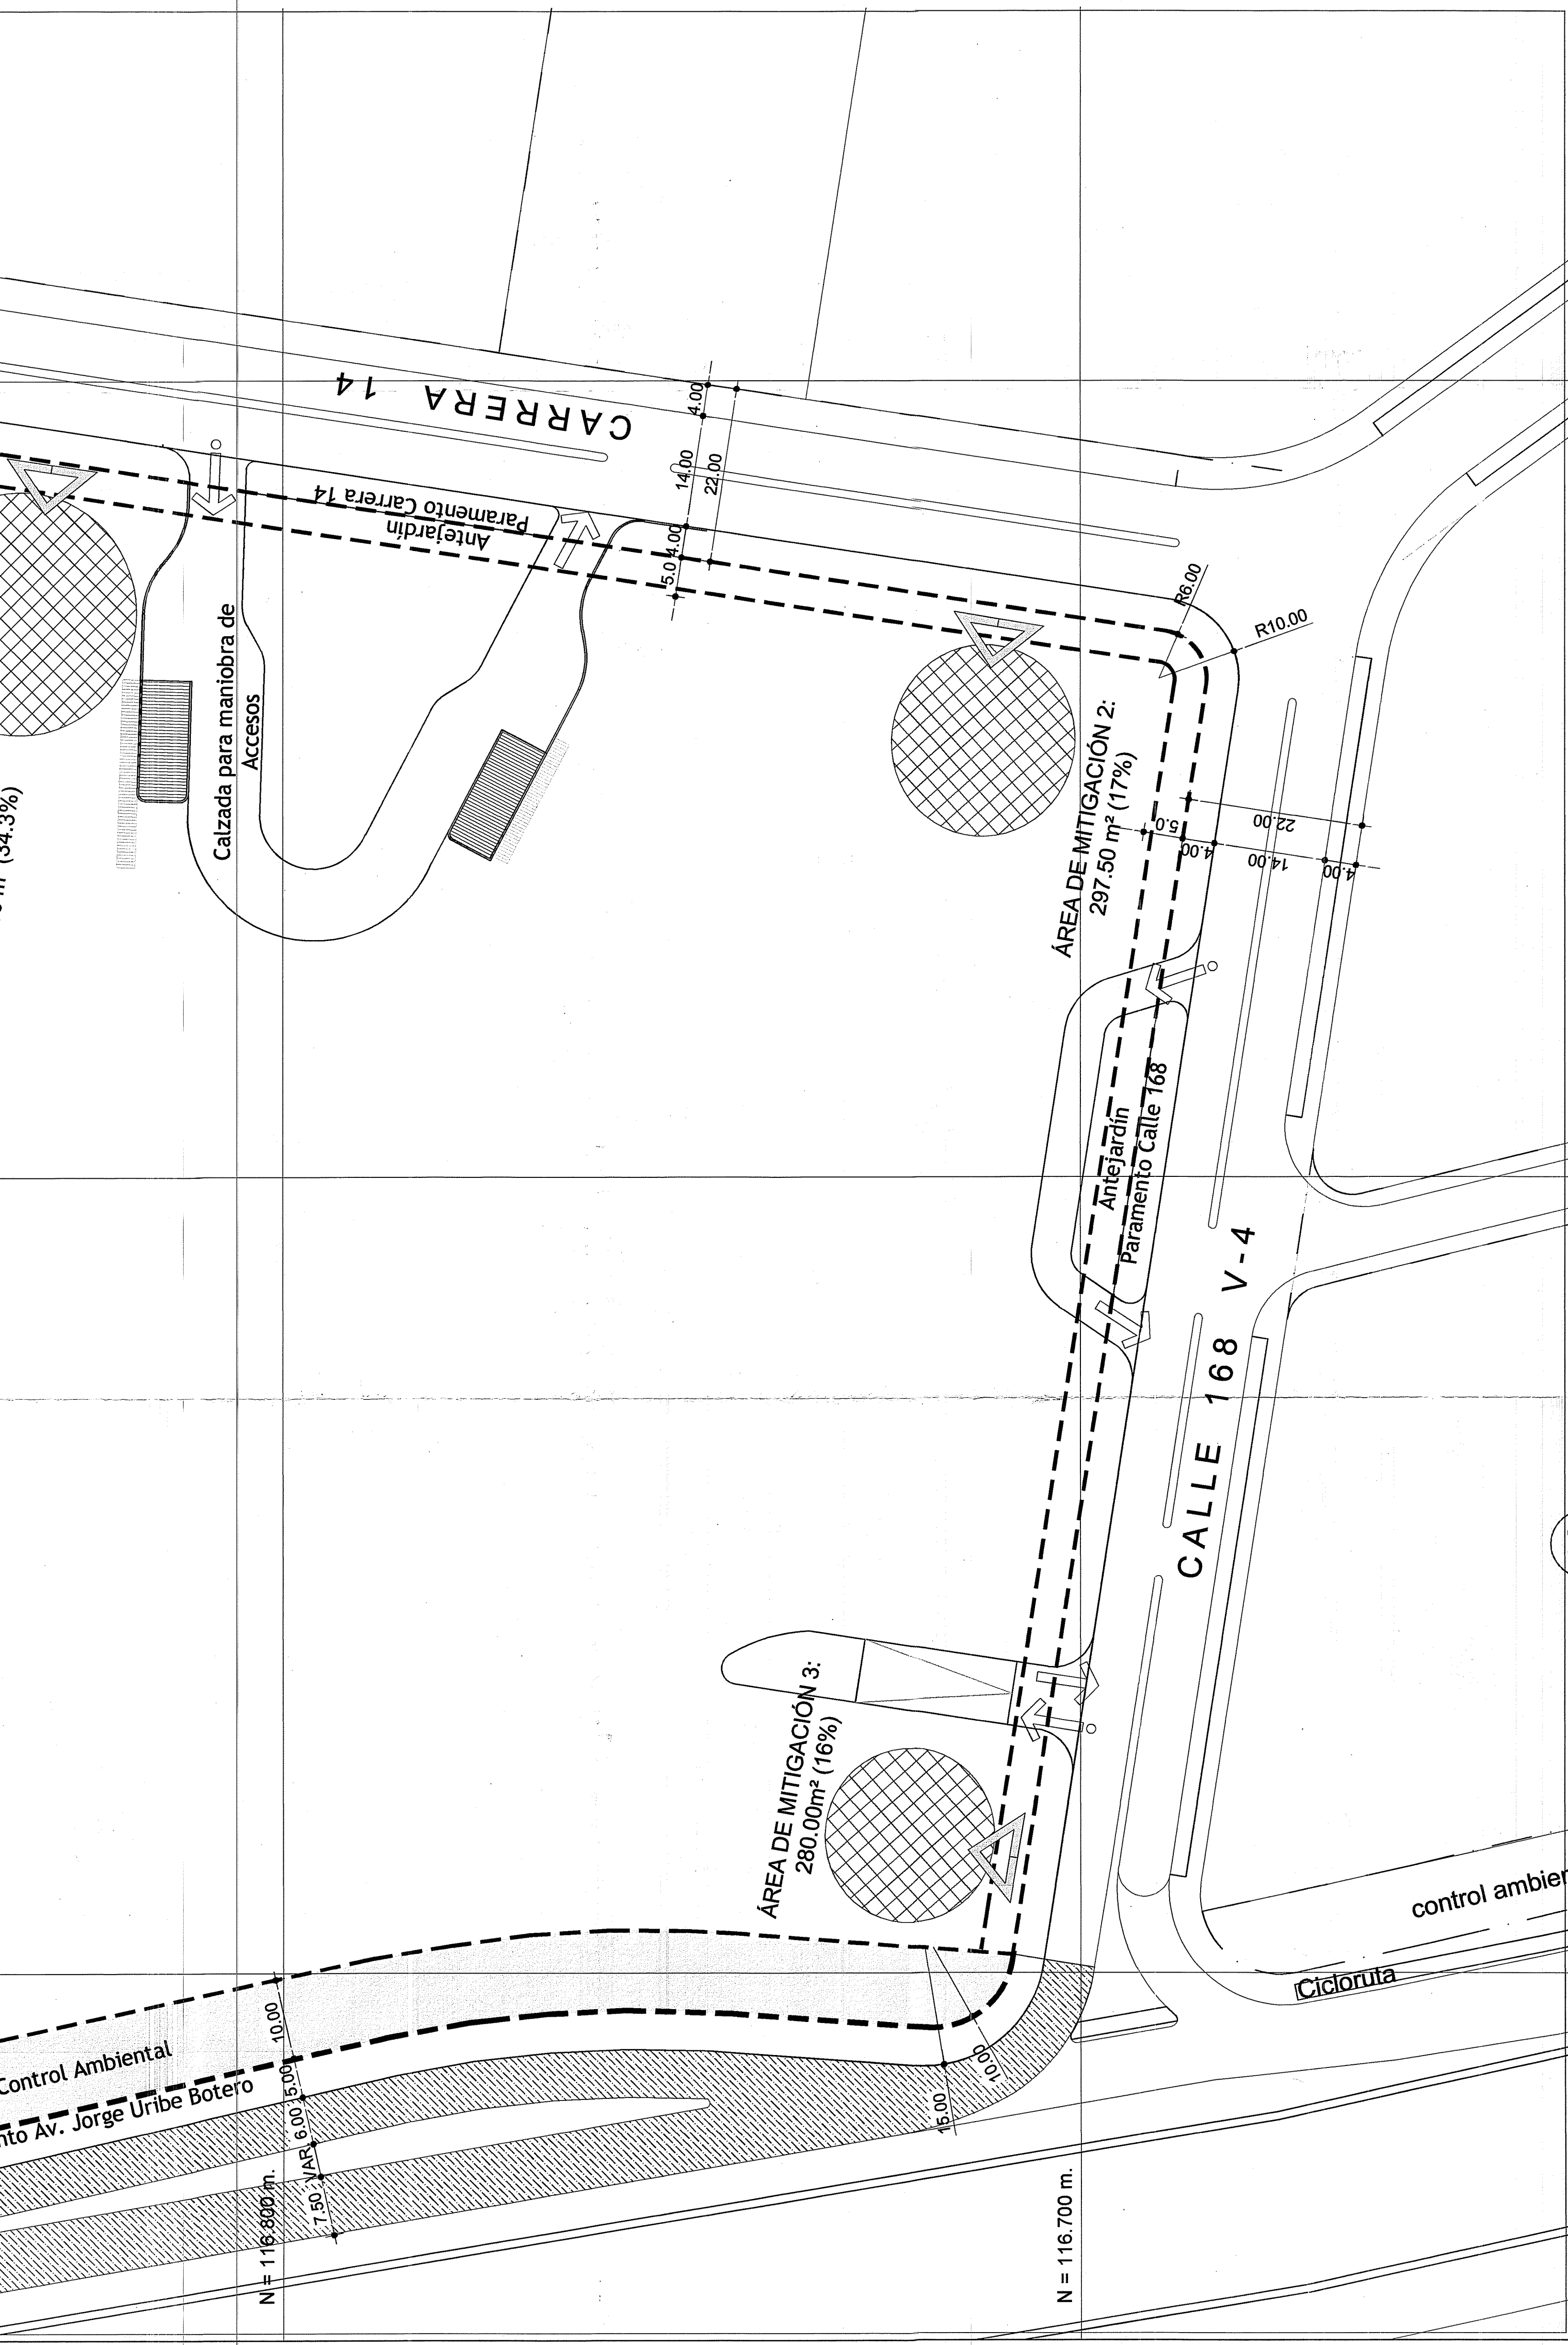


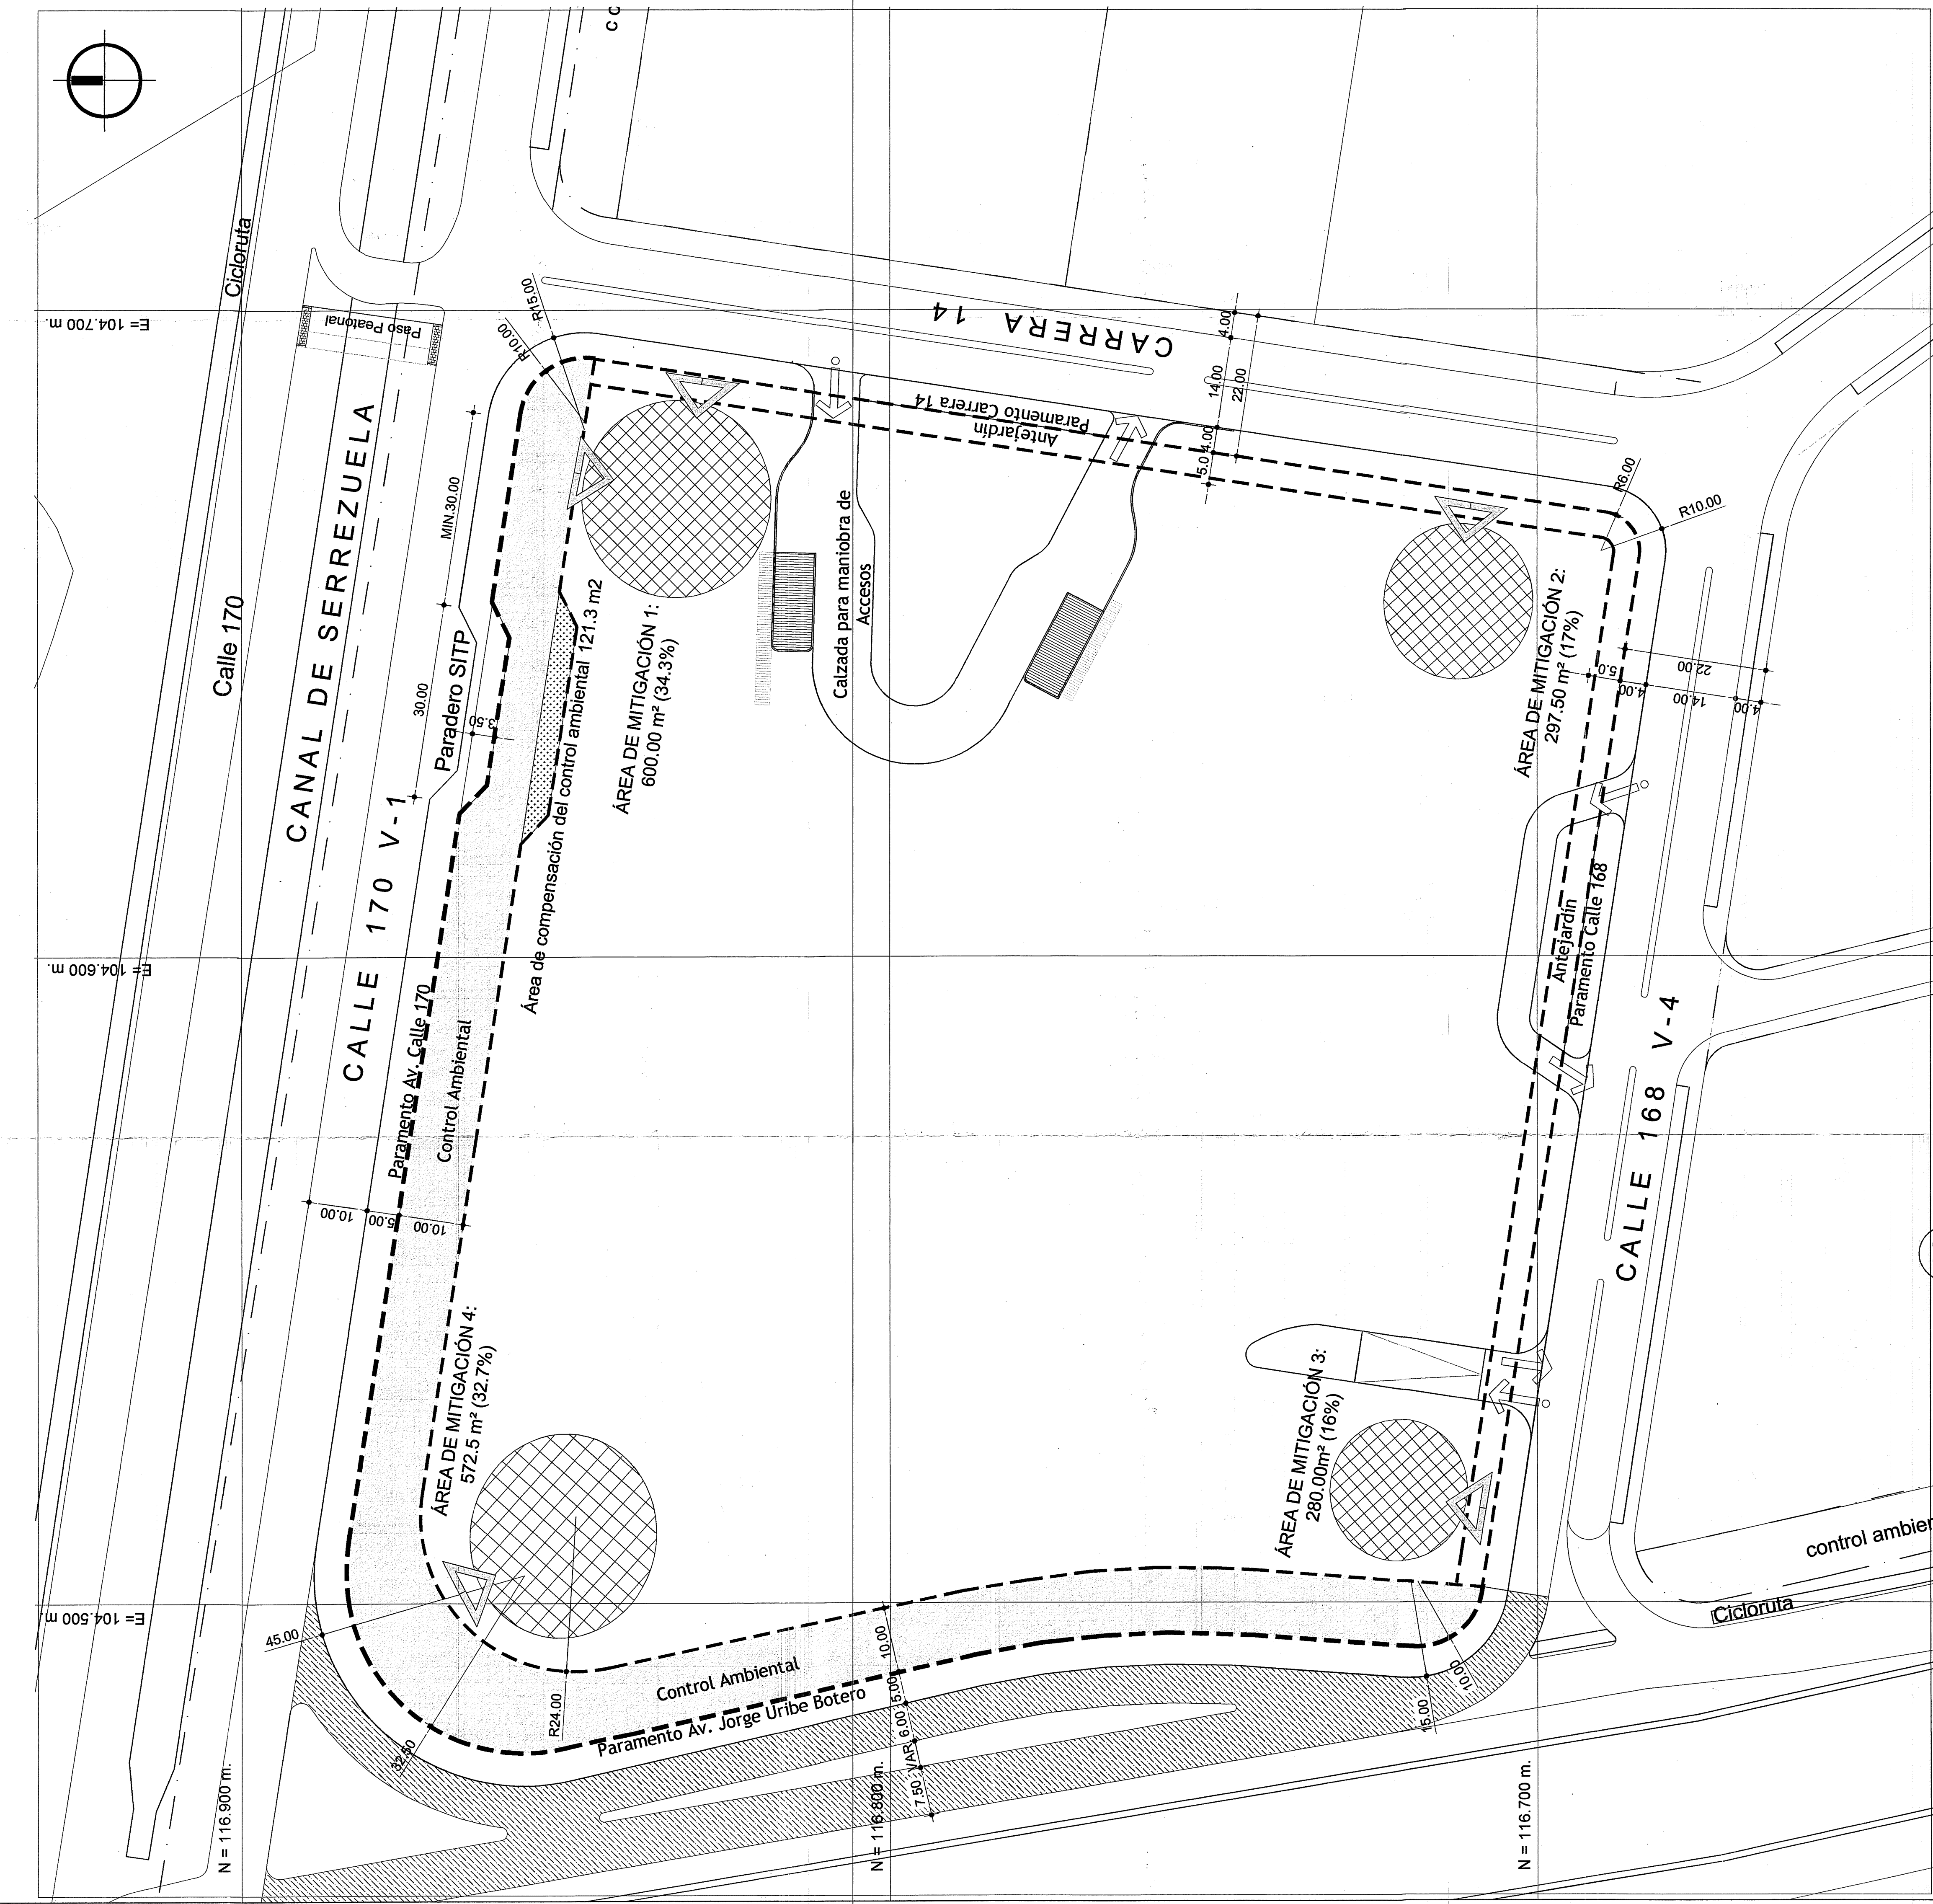

 ALCALDIA MAYOR DE BOGOTÁ D.C. SECRETARÍA DISTRITAL DE PLANEACIÓN	PLAN DE IMPLANTACIÓN HOSPITAL ARANJUEZ	RESOLUCIÓN No. ____ 2016	NOTAS:	ÁREAS DE ESPACIO PÚBLICO Y LOCALIZACIÓN DE ÁREAS DE MITIGACIÓN
	SPMZ 44 Urbanización Villas de Aranjuez Localidad de Usaquén	 ANDRÉS ORTIZ GÓMEZ SECRETARIO DISTRITAL DE PLANEACIÓN		