




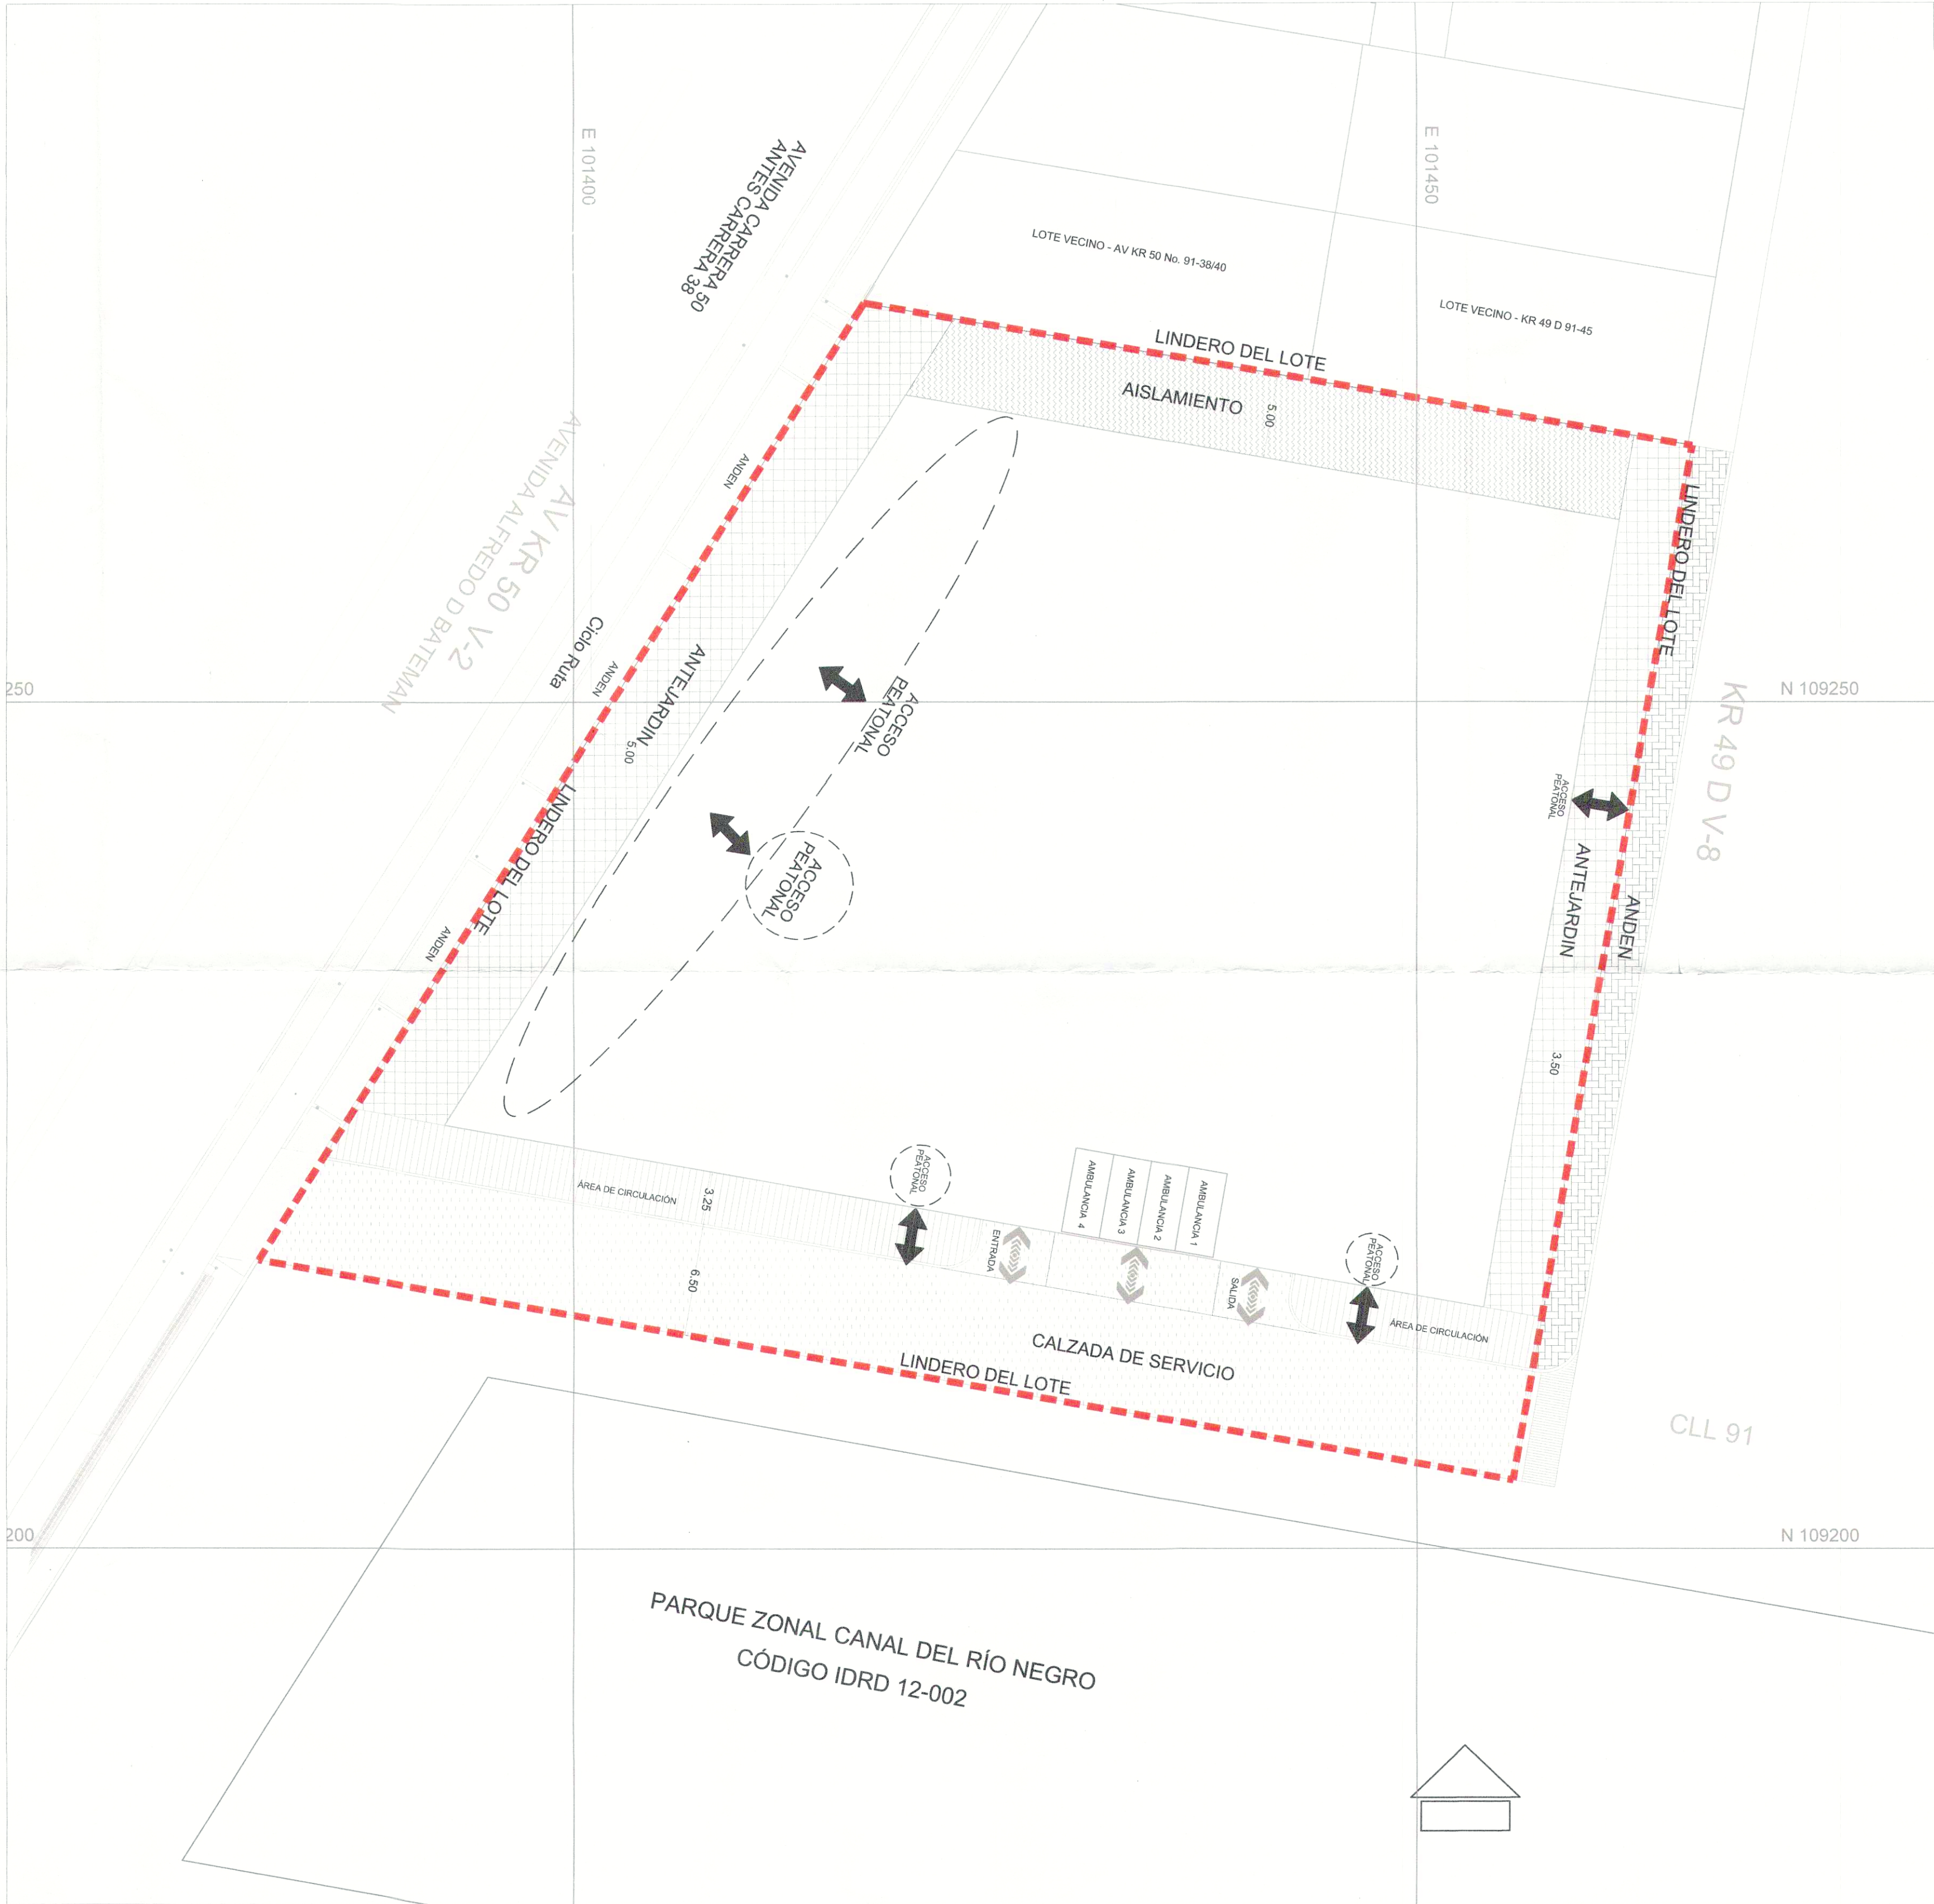


ESQUEMA INDICATIVO ÁREAS DE MITIGACIÓN Y ACCESOS

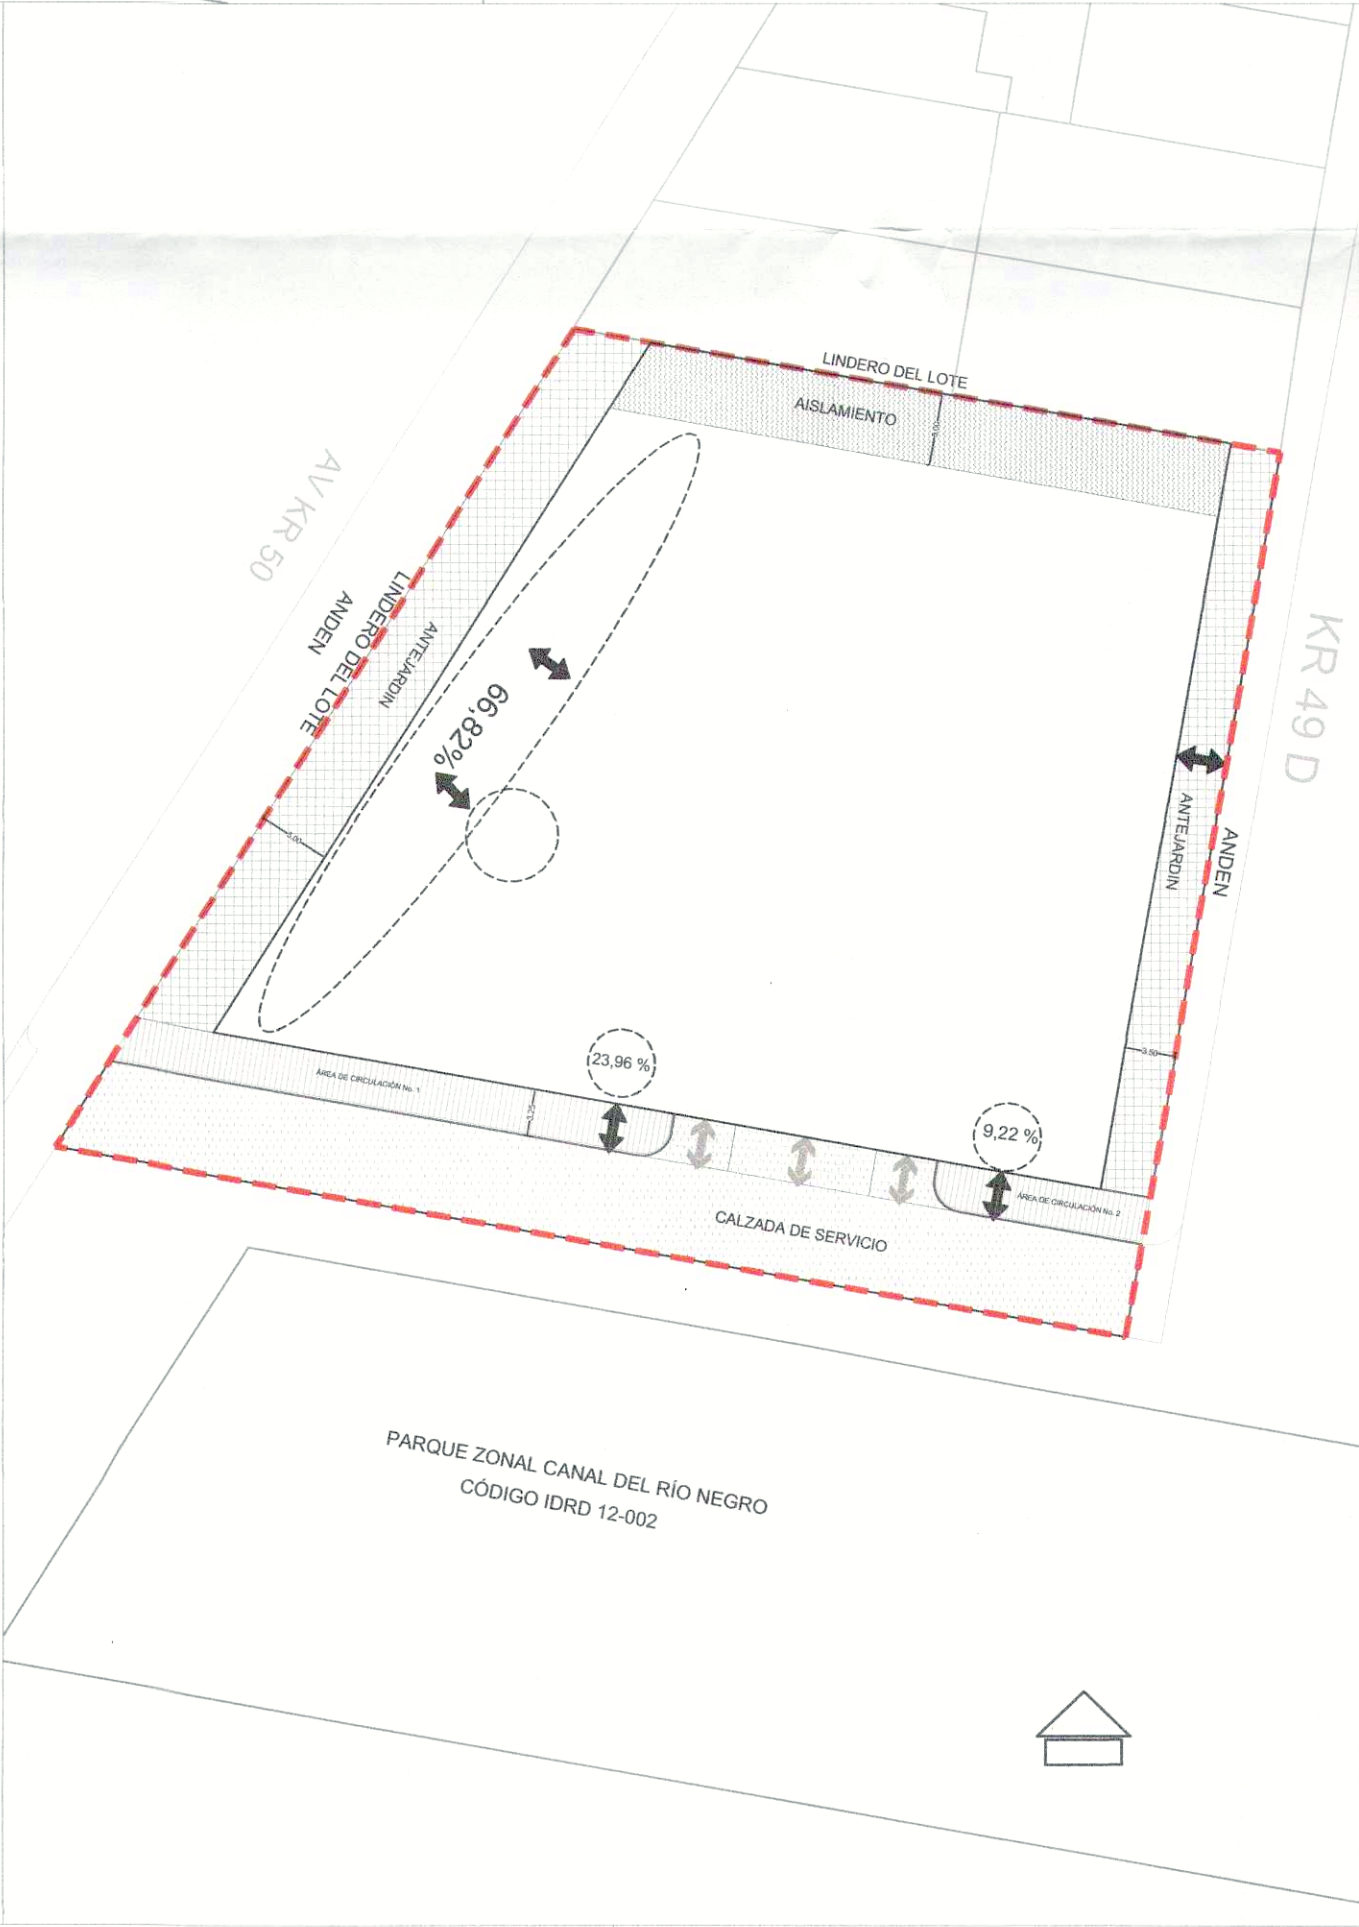

CONVENCIONES GENERALES

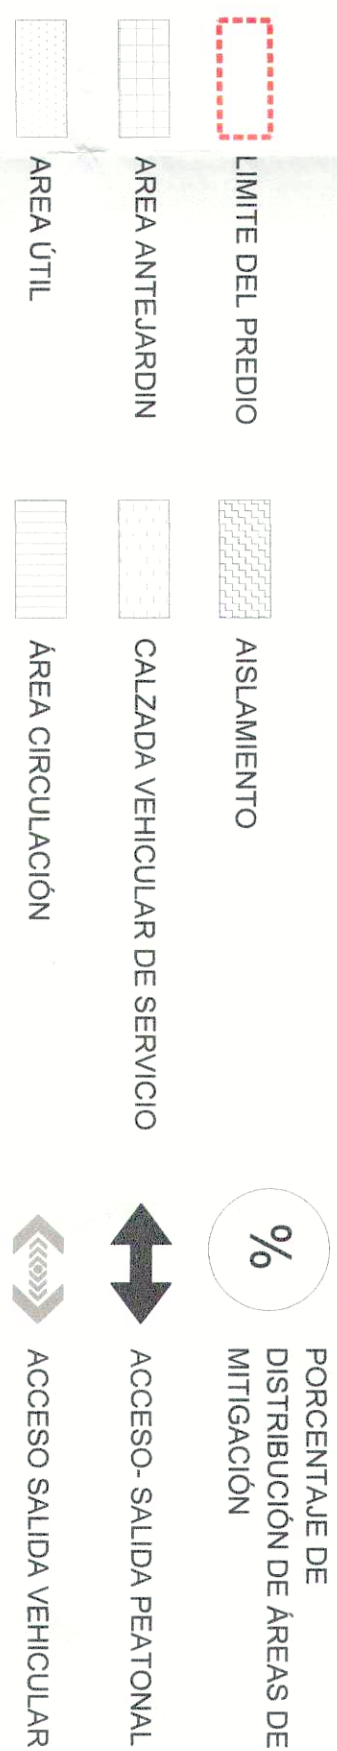

REPÚBLICA DE COLOMBIA

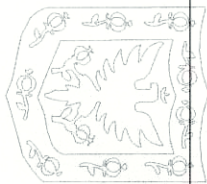

ALCALDÍA MAYOR
DE BOGOTÁ D.C.
SECRETARÍA DISTRITAL DE
PLANEACIÓN

LOCALIZACIÓN, PROPUESTA Y DISTRIBUCIÓN DE ÁREAS GENERALES

RESOLUCIÓN No. 1345 DE 2017

CLINICA LA CASTELLANA
Carrera 49 D # 91-39/35/29/15/25/07
Avenida Carrera 50 # 91-30/26/22/16/08/04

PLAN DE IMPLANTACIÓN

PLANO No. 1 DE 1

ANDRÉS ORTIZ GÓMEZ
Secretario Distrital de Planeación


NOTA GENERAL:

Este plano forma parte integral como se menciona en el parágrafo 1 del Artículo No. 1 de la Resolución expedida por el Concejo Distrital, la cual define la localización de casiones, espacio público y cuadros de áreas.


Nota: Los Cuidadores urbanos deberán acatar las disposiciones de la Resolución adoptada y verificarán la concordancia del proyecto con las normas urbanísticas vigentes.

CUADRO GENERAL DE ÁREAS	
ÁREAS	Áreas aprobadas Modificación
ÁREA BRUTA LOTE	3881.93
ÍNDICE MÁXIMO DE OCUPACIÓN	0.6
ÍNDICE MÁXIMO DE CONSTRUCCIÓN	3.5
ÁREA DE SERVICIOS	544.62
ÁREA DE CIRCULACIÓN	172.29
ÁREA DE CIRCULACIÓN No. 1	124.4
ÁREA DE CIRCULACIÓN No. 2	47.89
PERFILES VALES INDICATIVOS

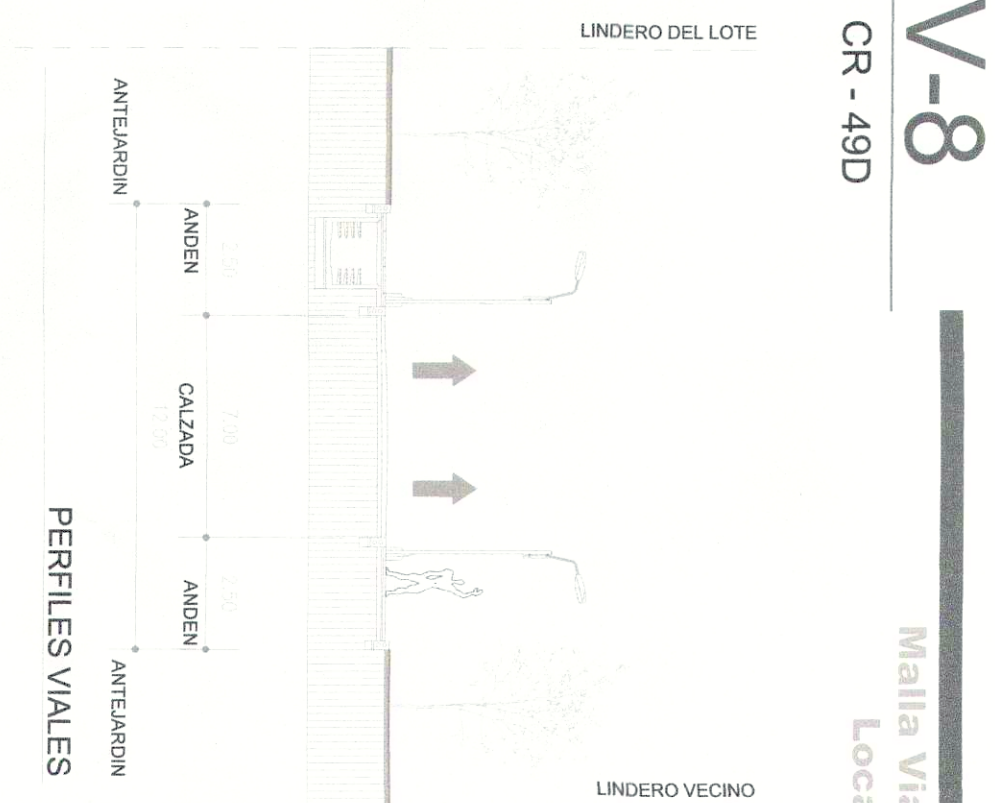

OBSERVACIONES SDP

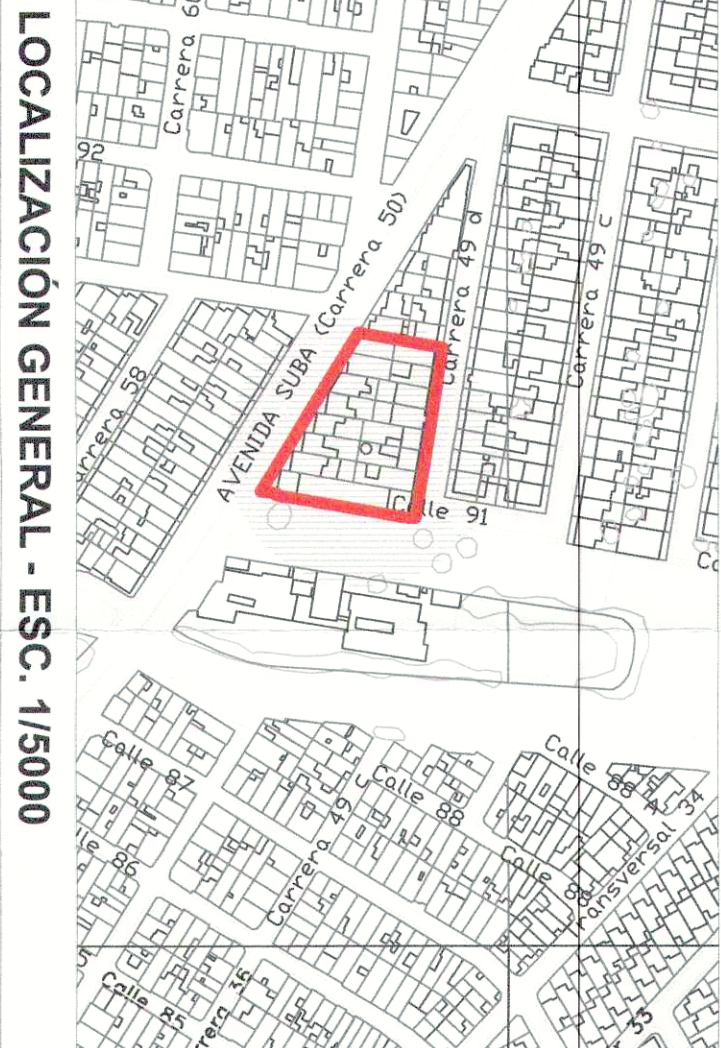

LOCALIZACIÓN GENERAL - ESC. 1/5000