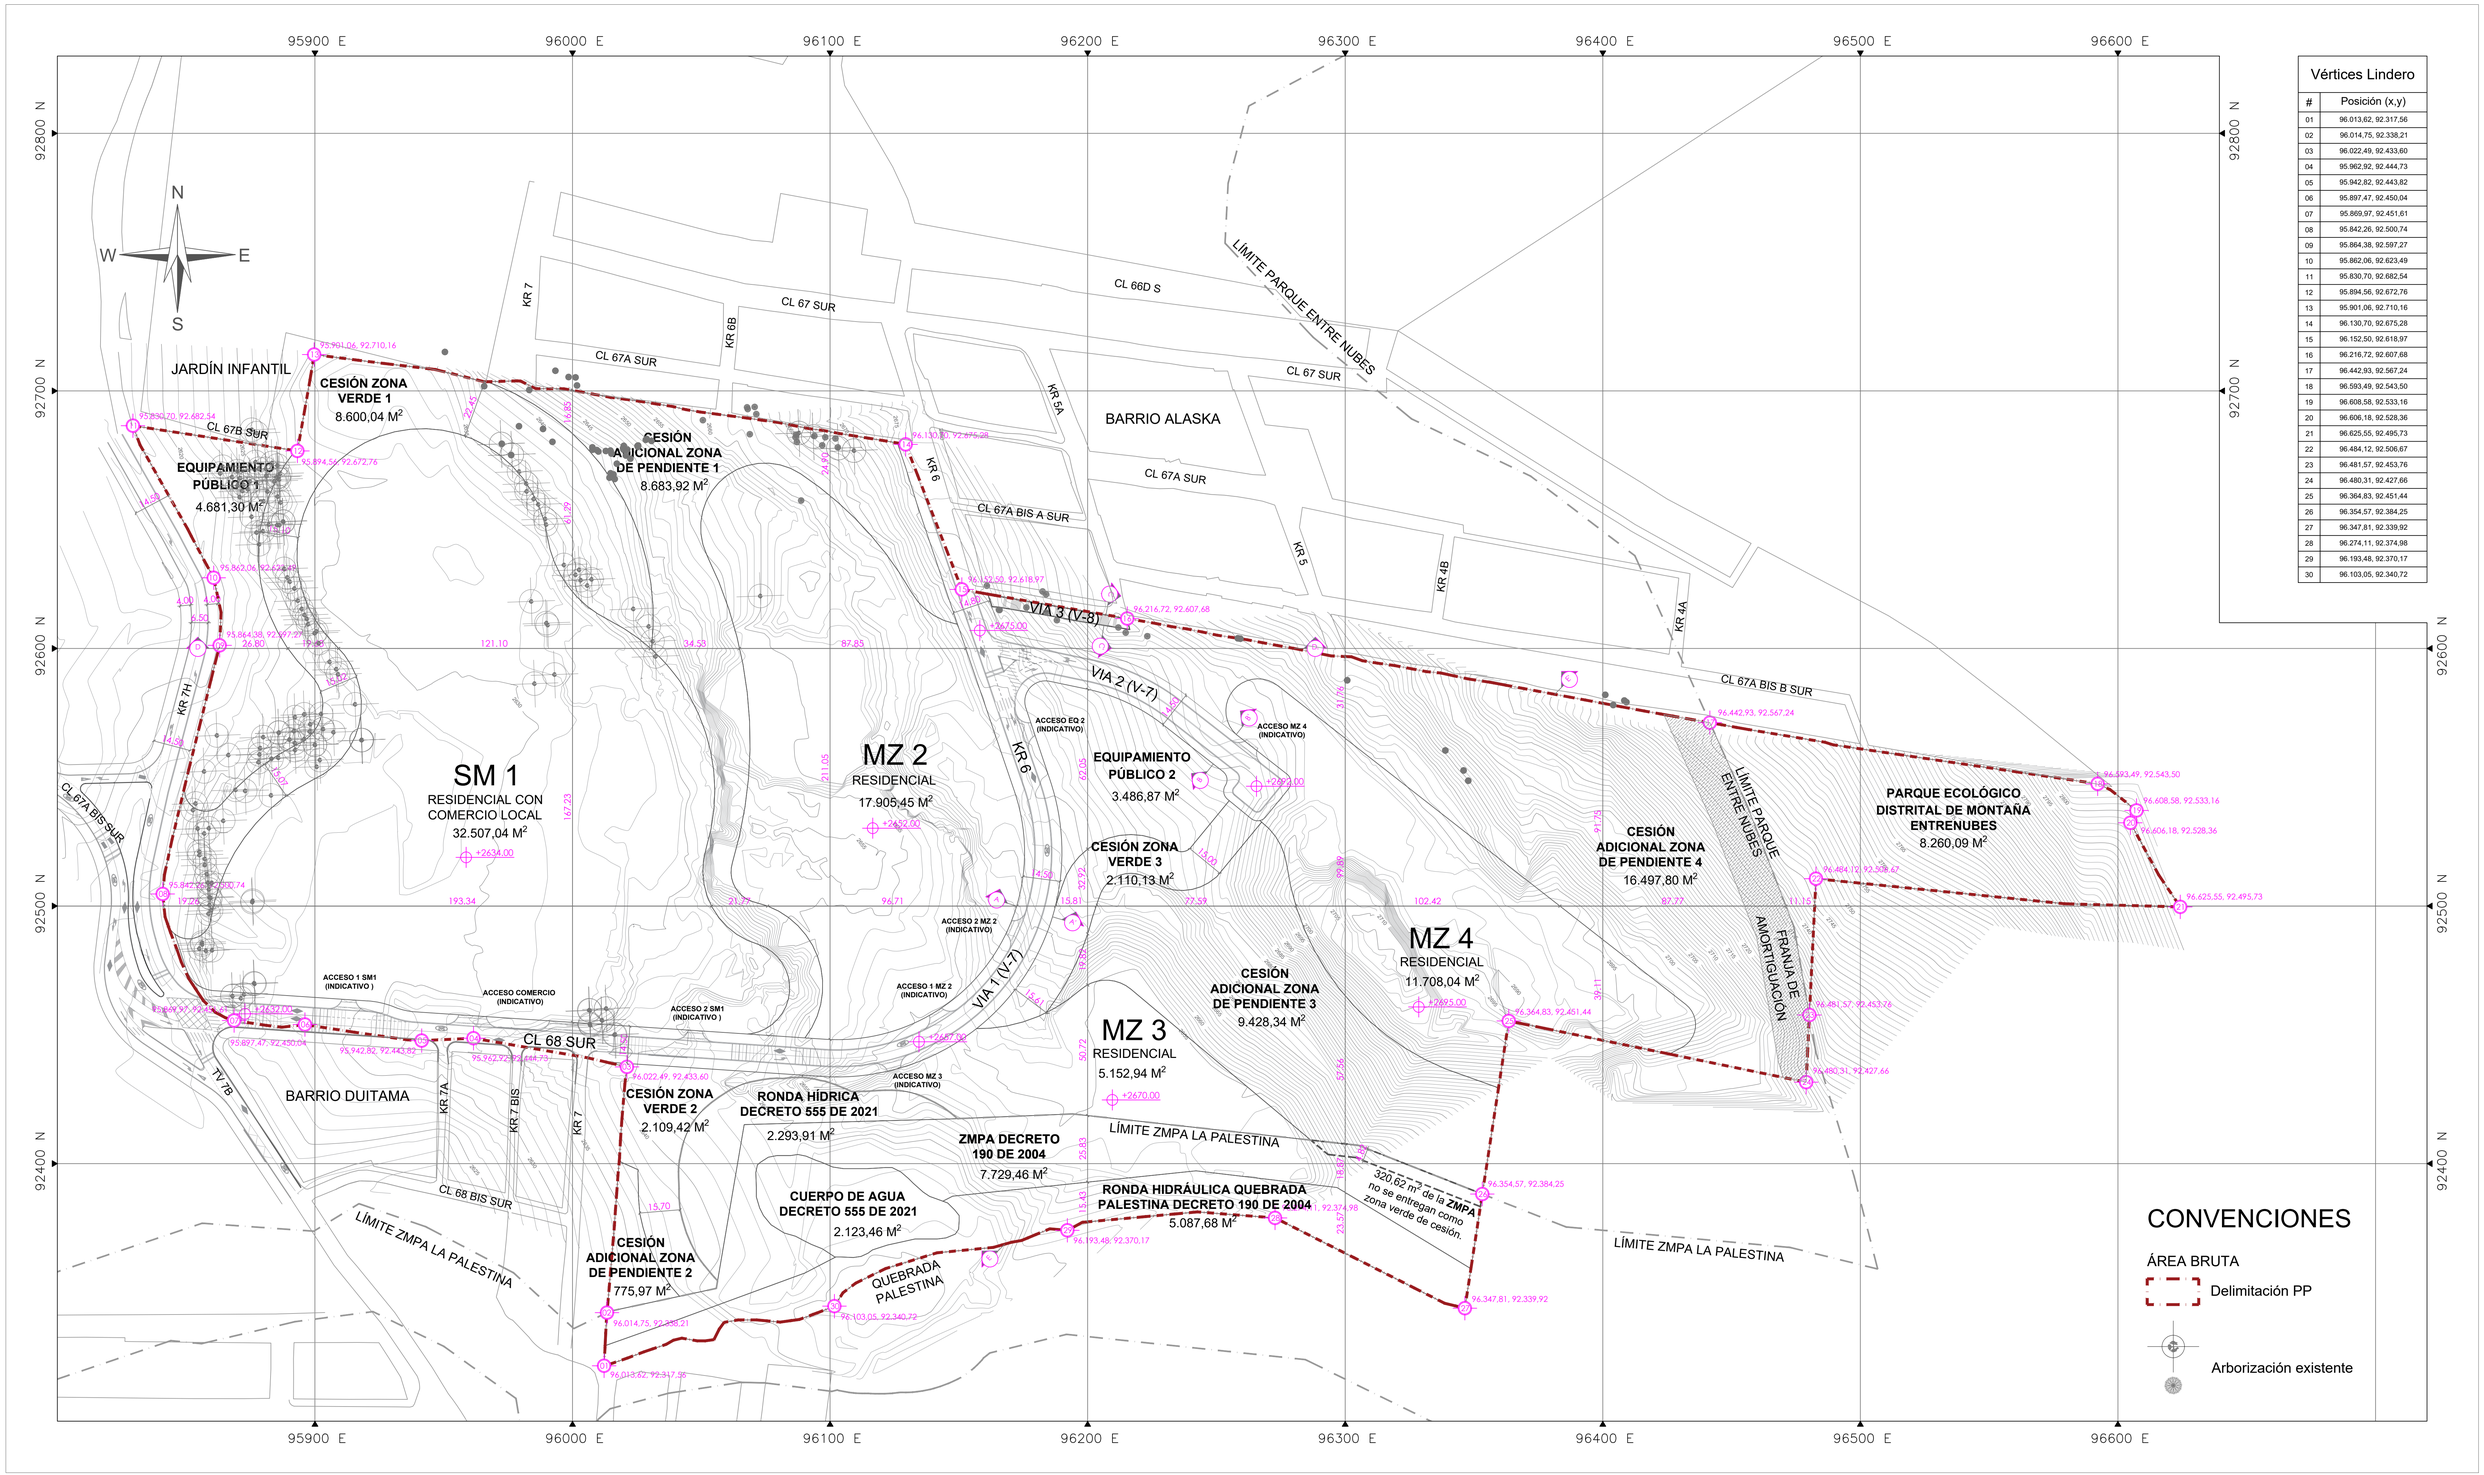

Vértices Lindero	
#	Posición (x,y)
01	96.013,62, 92.317,56
02	96.014,75, 92.338,21
03	96.022,49, 92.433,60
04	95.962,92, 92.444,73
05	95.942,82, 92.443,82
06	95.897,47, 92.450,04
07	95.869,97, 92.451,61
08	95.842,26, 92.500,74
09	95.864,38, 92.597,27
10	95.862,06, 92.623,49
11	95.830,70, 92.682,54
12	95.894,56, 92.672,76
13	95.901,06, 92.710,16
14	96.130,70, 92.675,28
15	96.152,50, 92.618,97
16	96.216,72, 92.607,68
17	96.442,93, 92.567,24
18	96.593,49, 92.543,50
19	96.608,58, 92.533,16
20	96.606,18, 92.528,36
21	96.625,55, 92.495,73
22	96.484,12, 92.506,67
23	96.481,57, 92.453,76
24	96.480,31, 92.427,66
25	96.364,83, 92.451,44
26	96.354,57, 92.384,25
27	96.347,81, 92.339,92
28	96.274,11, 92.374,98
29	96.193,48, 92.370,17
30	96.103,05, 92.340,72

PLAN PARCIAL
BAVIERA
LADRILLERA ALEMANA

CONTENIDO

PLANO TOPOGRÁFICO

PLANO: 11 / 11

ESCALA: 1/1000

FECHA: MAYO 2024

LOCALIZACIÓN GENERAL - ESCALA 1:50000

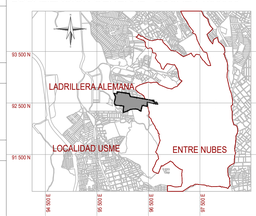

OBSERVACIONES S.D.P.

Radicado N° :

Fecha :

Archivo Magnético

BOGOTÁ D.C.

ALCALDÍA MAYOR DE BOGOTÁ D.C.

CARLOS FERNANDO GALÁN
ALCALDE MAYOR DE BOGOTÁ D.C.

SECRETARÍA DISTRITAL DE PLANEACIÓN

MIGUEL SILVA MOYANO
SECRETARIO DISTRITAL DE PLANEACIÓN

SECRETARÍA DISTRITAL DE PLANEACIÓN

ÚRSULA ABLANQUE MEJÍA
SUBSECRETARIA DE PLANEACIÓN TERRITORIAL

DECRETO DISTRITAL N°