


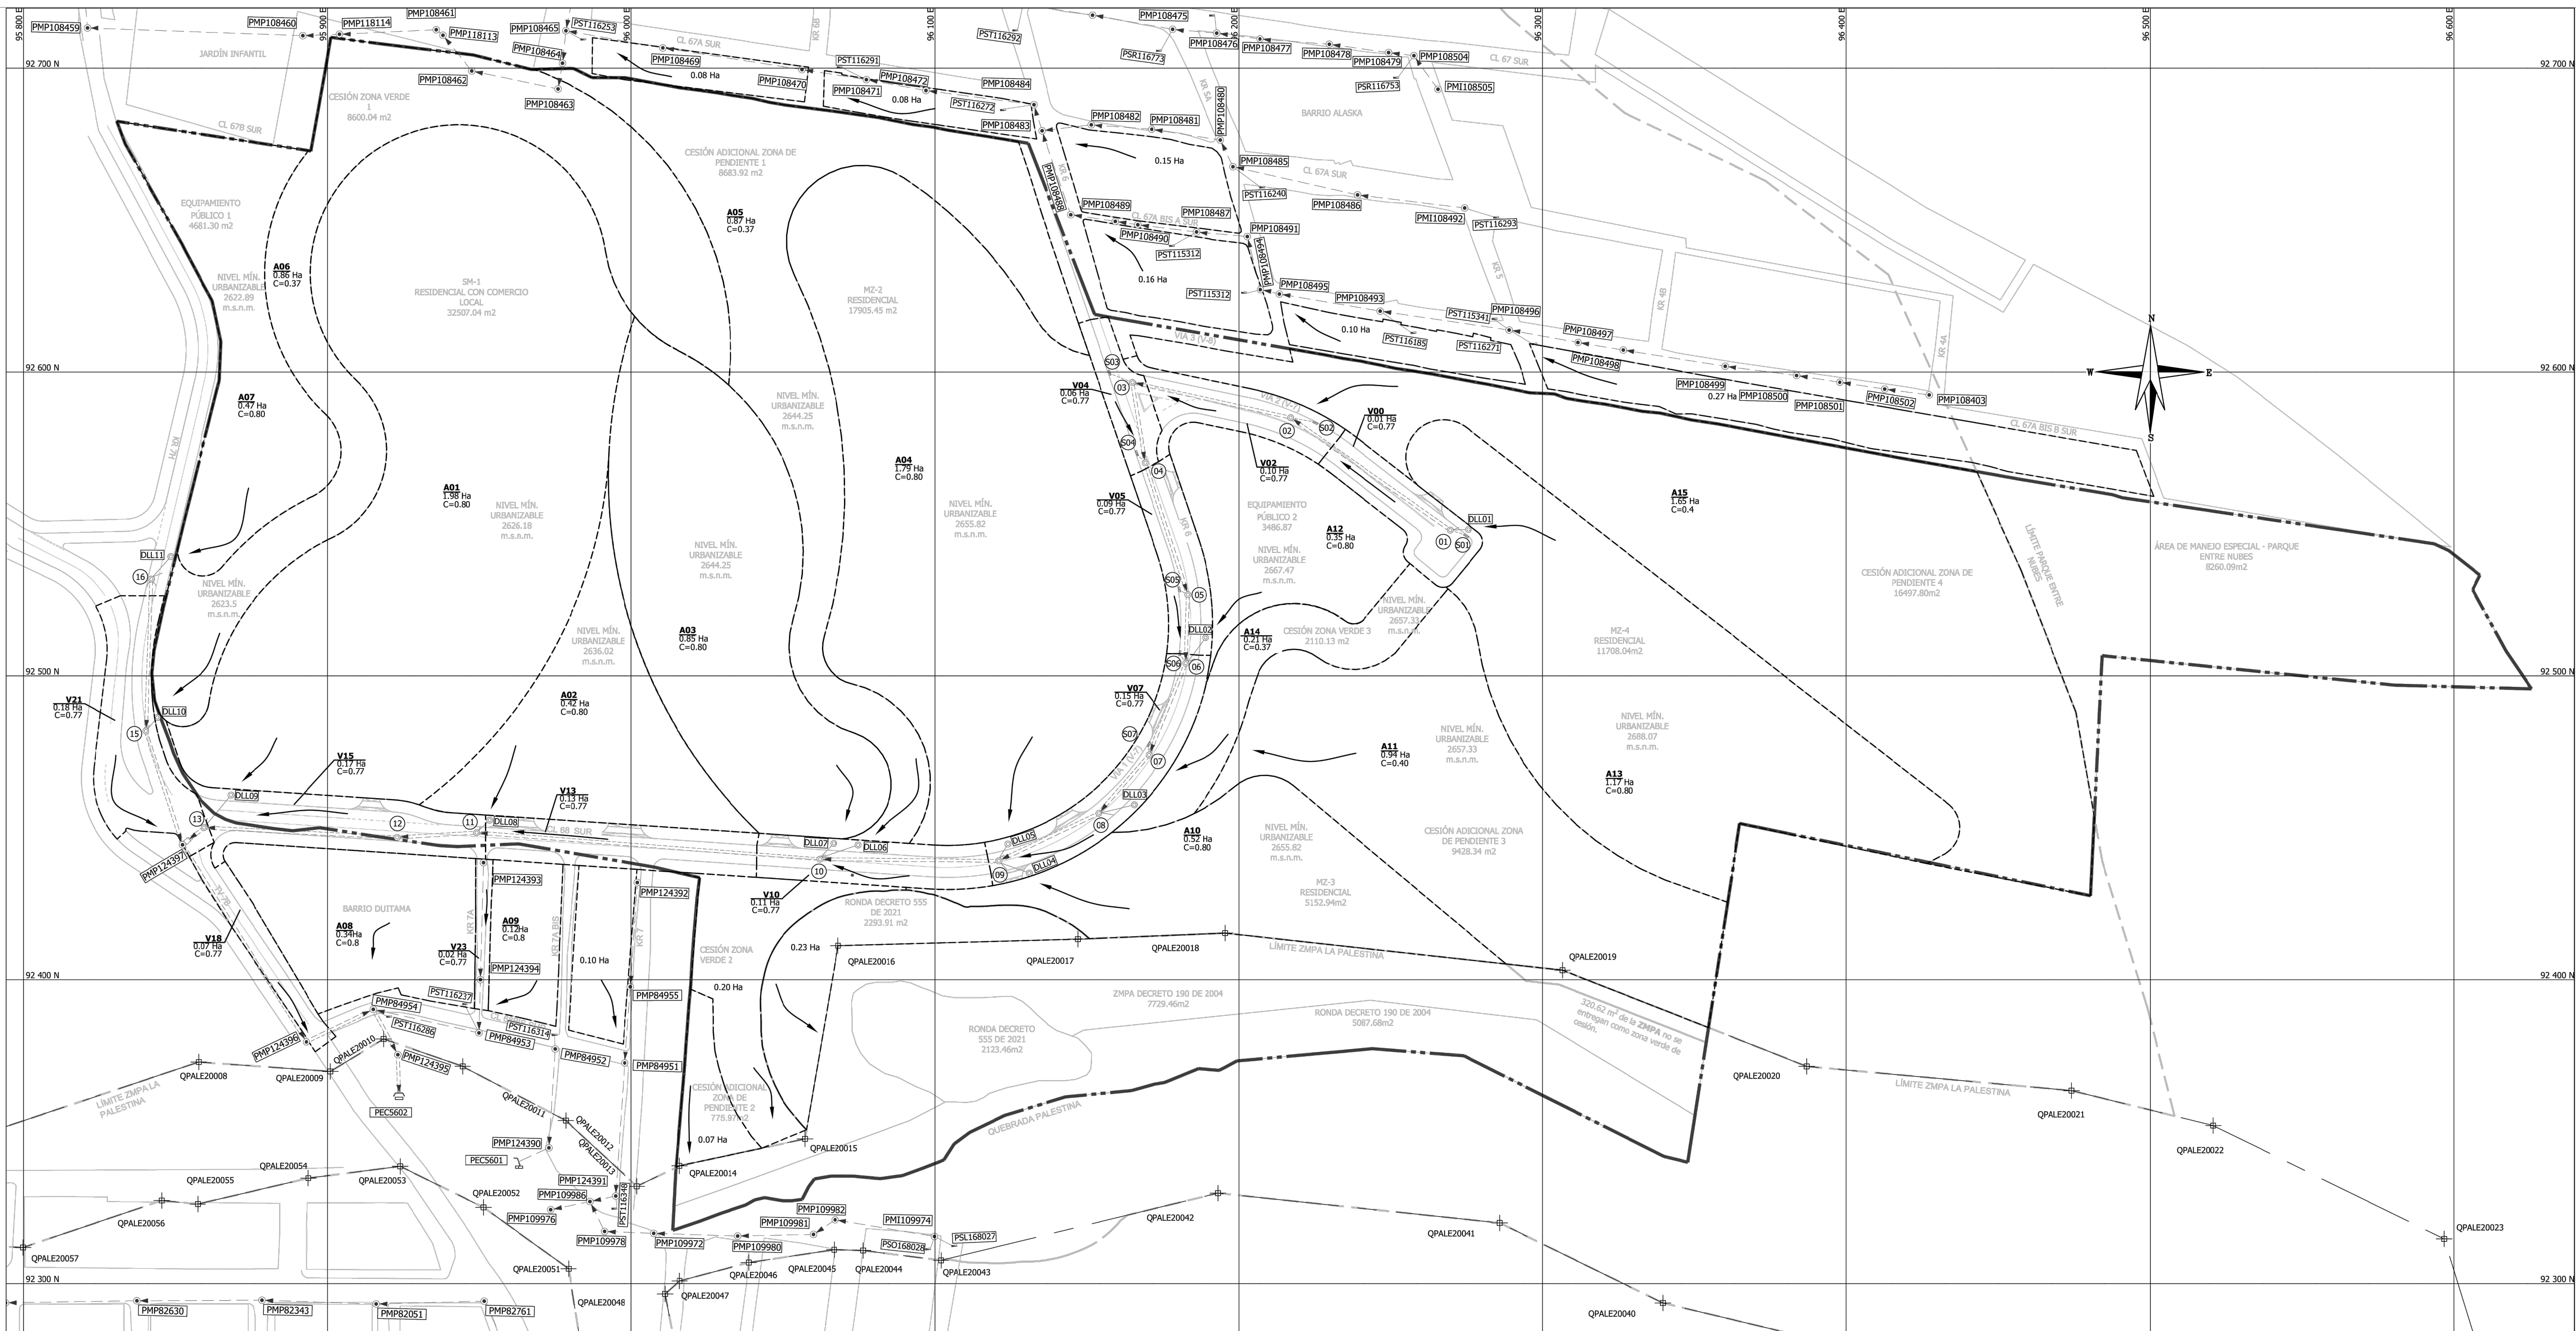

PLANTA GENERAL
ESCALA: 1:1000

ÁREAS DE DRENAJE PLUVIAL							
ID ÁREA	ÁREA Ha	COEFICIENTE DE ESCORBENTÍA	PERIODO DE RETORNO (años)	c	e	m	TIEMPO DE CONCENTRACIÓN (min)
A01	1.979	0.80	5	2974.12	1.06	0.2	15.00
A02	0.424	0.80	5	2974.12	1.06	0.2	15.00
A03	0.847	0.80	5	2974.12	1.06	0.2	15.00
A04	1.791	0.80	5	2974.12	1.06	0.2	15.00
A05	0.868	0.37	5	2974.12	1.06	0.2	15.00
A06	0.859	0.37	5	2974.12	1.06	0.2	15.00
A07	0.468	0.80	6	2974.12	1.06	0.2	15.00
A08	0.343	0.80	5	2974.12	1.06	0.2	15.00
A09	0.117	0.80	6	2974.12	1.06	0.2	16.00
A10	0.515	0.80	5	2974.12	1.06	0.2	15.00
A11	0.943	0.40	5	2974.12	1.06	0.2	15.00
A12	0.348	0.80	5	2974.12	1.06	0.2	15.00
A13	1.171	0.80	5	2974.12	1.06	0.2	15.00
A14	0.211	0.37	5	2974.12	1.06	0.2	15.00
A15	1.651	0.37	5	2974.12	1.06	0.2	15.00
V00	0.100	0.77	5	2974.12	1.06	0.2	15.00
V02	0.102	0.77	5	2974.12	1.06	0.2	15.00
V04	0.064	0.77	5	2974.12	1.06	0.2	15.00
V05	0.093	0.77	5	2974.12	1.06	0.2	15.00
V07	0.148	0.77	6	2974.12	1.06	0.2	15.00
V10	0.111	0.77	5	2974.12	1.06	0.2	15.00
V13	0.130	0.77	5	2974.12	1.06	0.2	15.00
V15	0.171	0.77	5	2974.12	1.06	0.2	15.00
V18	0.066	0.77	5	2974.12	1.06	0.2	15.00
V21	0.175	0.77	5	2974.12	1.06	0.2	15.00
V23	0.025	0.77	6	2974.12	1.06	0.2	15.00

ZONAS DE MANEJO Y PRESERVACIÓN Q. PALESTINA		
COD. MOJON	ESTE	NORTE
QPALE20021	96474.11	92363.50
QPALE20057	95799.83	92311.88
QPALE20040	96339.58	92293.61
QPALE20039	96415.41	92275.51
QPALE20046	96039.70	92306.92
QPALE20050	95988.50	92248.97
QPALE20011	95944.54	92371.49
QPALE20060	95675.36	92384.45
QPALE20056	95845.50	92327.33
QPALE20044	96076.35	92310.89
QPALE20013	96001.84	92332.01
QPALE20042	96193.16	92329.77
QPALE20008	95857.60	92372.91
QPALE20051	95979.41	92304.88
QPALE20054	95893.67	92334.70
QPALE20014	96015.88	92338.75
QPALE20009	95900.92	92369.82
QPALE20007	95780.63	92347.11
QPALE20015	96057.18	92347.61
QPALE20053	95923.88	92338.59
QPALE20043	96102.05	92307.64
QPALE20041	96285.89	92319.96

ZONAS DE MANEJO Y PRESERVACIÓN Q. PALESTINA		
COD. MOJON	ESTE	NORTE
QPALE20058	95758.350	92313.860
QPALE20018	96195.500	92415.350
QPALE20012	95978.490	92353.650
QPALE20036	96625.840	92218.390
QPALE20037	96530.510	92232.860
QPALE20017	96147.050	92413.360
QPALE20038	96484.580	92263.190
QPALE20006	95707.280	92421.070
QPALE20023	96596.820	92314.700
QPALE20022	96520.880	92351.990
QPALE20045	96066.780	92311.150
QPALE20059	95738.650	92332.810
QPALE20052	95951.450	92325.080
QPALE20047	96015.930	92300.870
QPALE20016	96088.010	92411.210
QPALE20055	95857.330	92326.160
QPALE20020	96387.030	92371.480
QPALE20048	96011.110	92296.590
QPALE20019	96306.540	92403.140
QPALE20010	95918.450	92380.500
QPALE20049	96018.730	92256.500

PLANO CONCEPTUAL
NO VÁLIDO PARA
CONSTRUCCIÓN

NOTAS GENERALES:

- EL PRESENTE PLANTEAMIENTO ES CONCEPTUAL Y ESTA SUJETO A POSIBLES CAMBIOS, REQUERIDOS POR LA EMPRESA DE ACUEDUCTO Y ALCANTARILLADO DE BOGOTÁ E.A.B. E.S.P.
- LAS COTAS RASANTES FUERON DEFINIDAS A PARTIR DE INFORMACIÓN EXISTENTE (PRIMARIA Y SECUNDARIA). LOS DATOS AQUÍ PRESENTADOS PODRÍAN VARIAR DE ACUERDO CON EL LEVANTAMIENTO TOPOGRÁFICO EN ETAPA DE LOS DISEÑOS DE DETALLE.

CONVENCIONES		
Límite del proyecto		ID Área
Área de drenaje		Mojón ZMPA
ZMPA		
Alcantarillado pluvial		
Subtipo	Proyectado	Existente
Interceptor		
Colector		
Domiciliaria		N/A
Entrega		
Cámara de caída		
Pozo de inspección		
Pozo inicial		
Sumidero		
Red por retiro		

PLAN PARCIAL

BAVIERA

LADRILLERA ALEMANA

CONTENIDO

REDES PROYECTADAS ALCANTARILLADO PLUVIAL II

PLANO:


5.3 / 11

ESCALA:

FECHA:

MAYO
2024

LOCALIZACIÓN GENERAL - ESCALA 1:50000

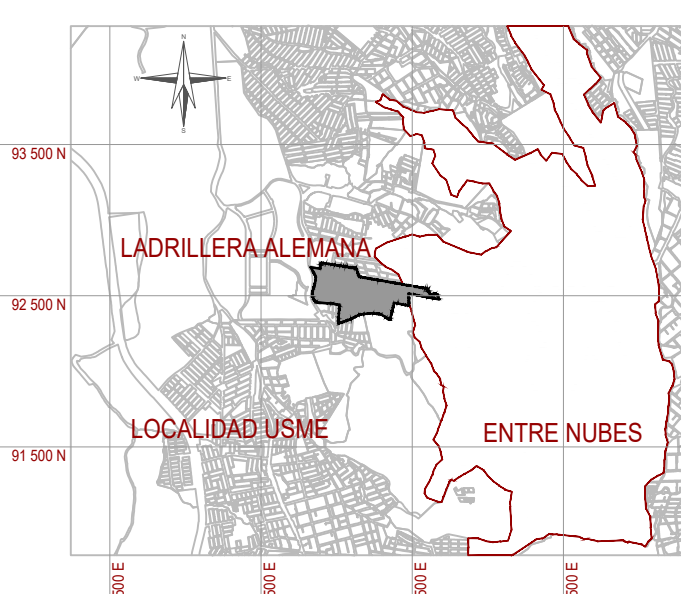

OBSERVACIONES S.D.P.

Radicado N° :

Fecha :

Archivo Magnético

BOGOTÁ D.C.

ALCALDÍA MAYOR DE BOGOTÁ D.C.

SECRETARÍA DISTRITAL DE PLANEACIÓN

CARLOS FERNANDO GALÁN
ALCALDE MAYOR DE BOGOTÁ D.C.

MIGUEL SILVA MOYANO
SECRETARIO DISTRITAL DE PLANEACIÓN

SECRETARÍA DISTRITAL DE PLANEACIÓN

ÚRSULA ABLANQUE MEJÍA
SUBSECRETARÍA DE PLANEACIÓN TERRITORIAL

DECRETO DISTRITAL N°